


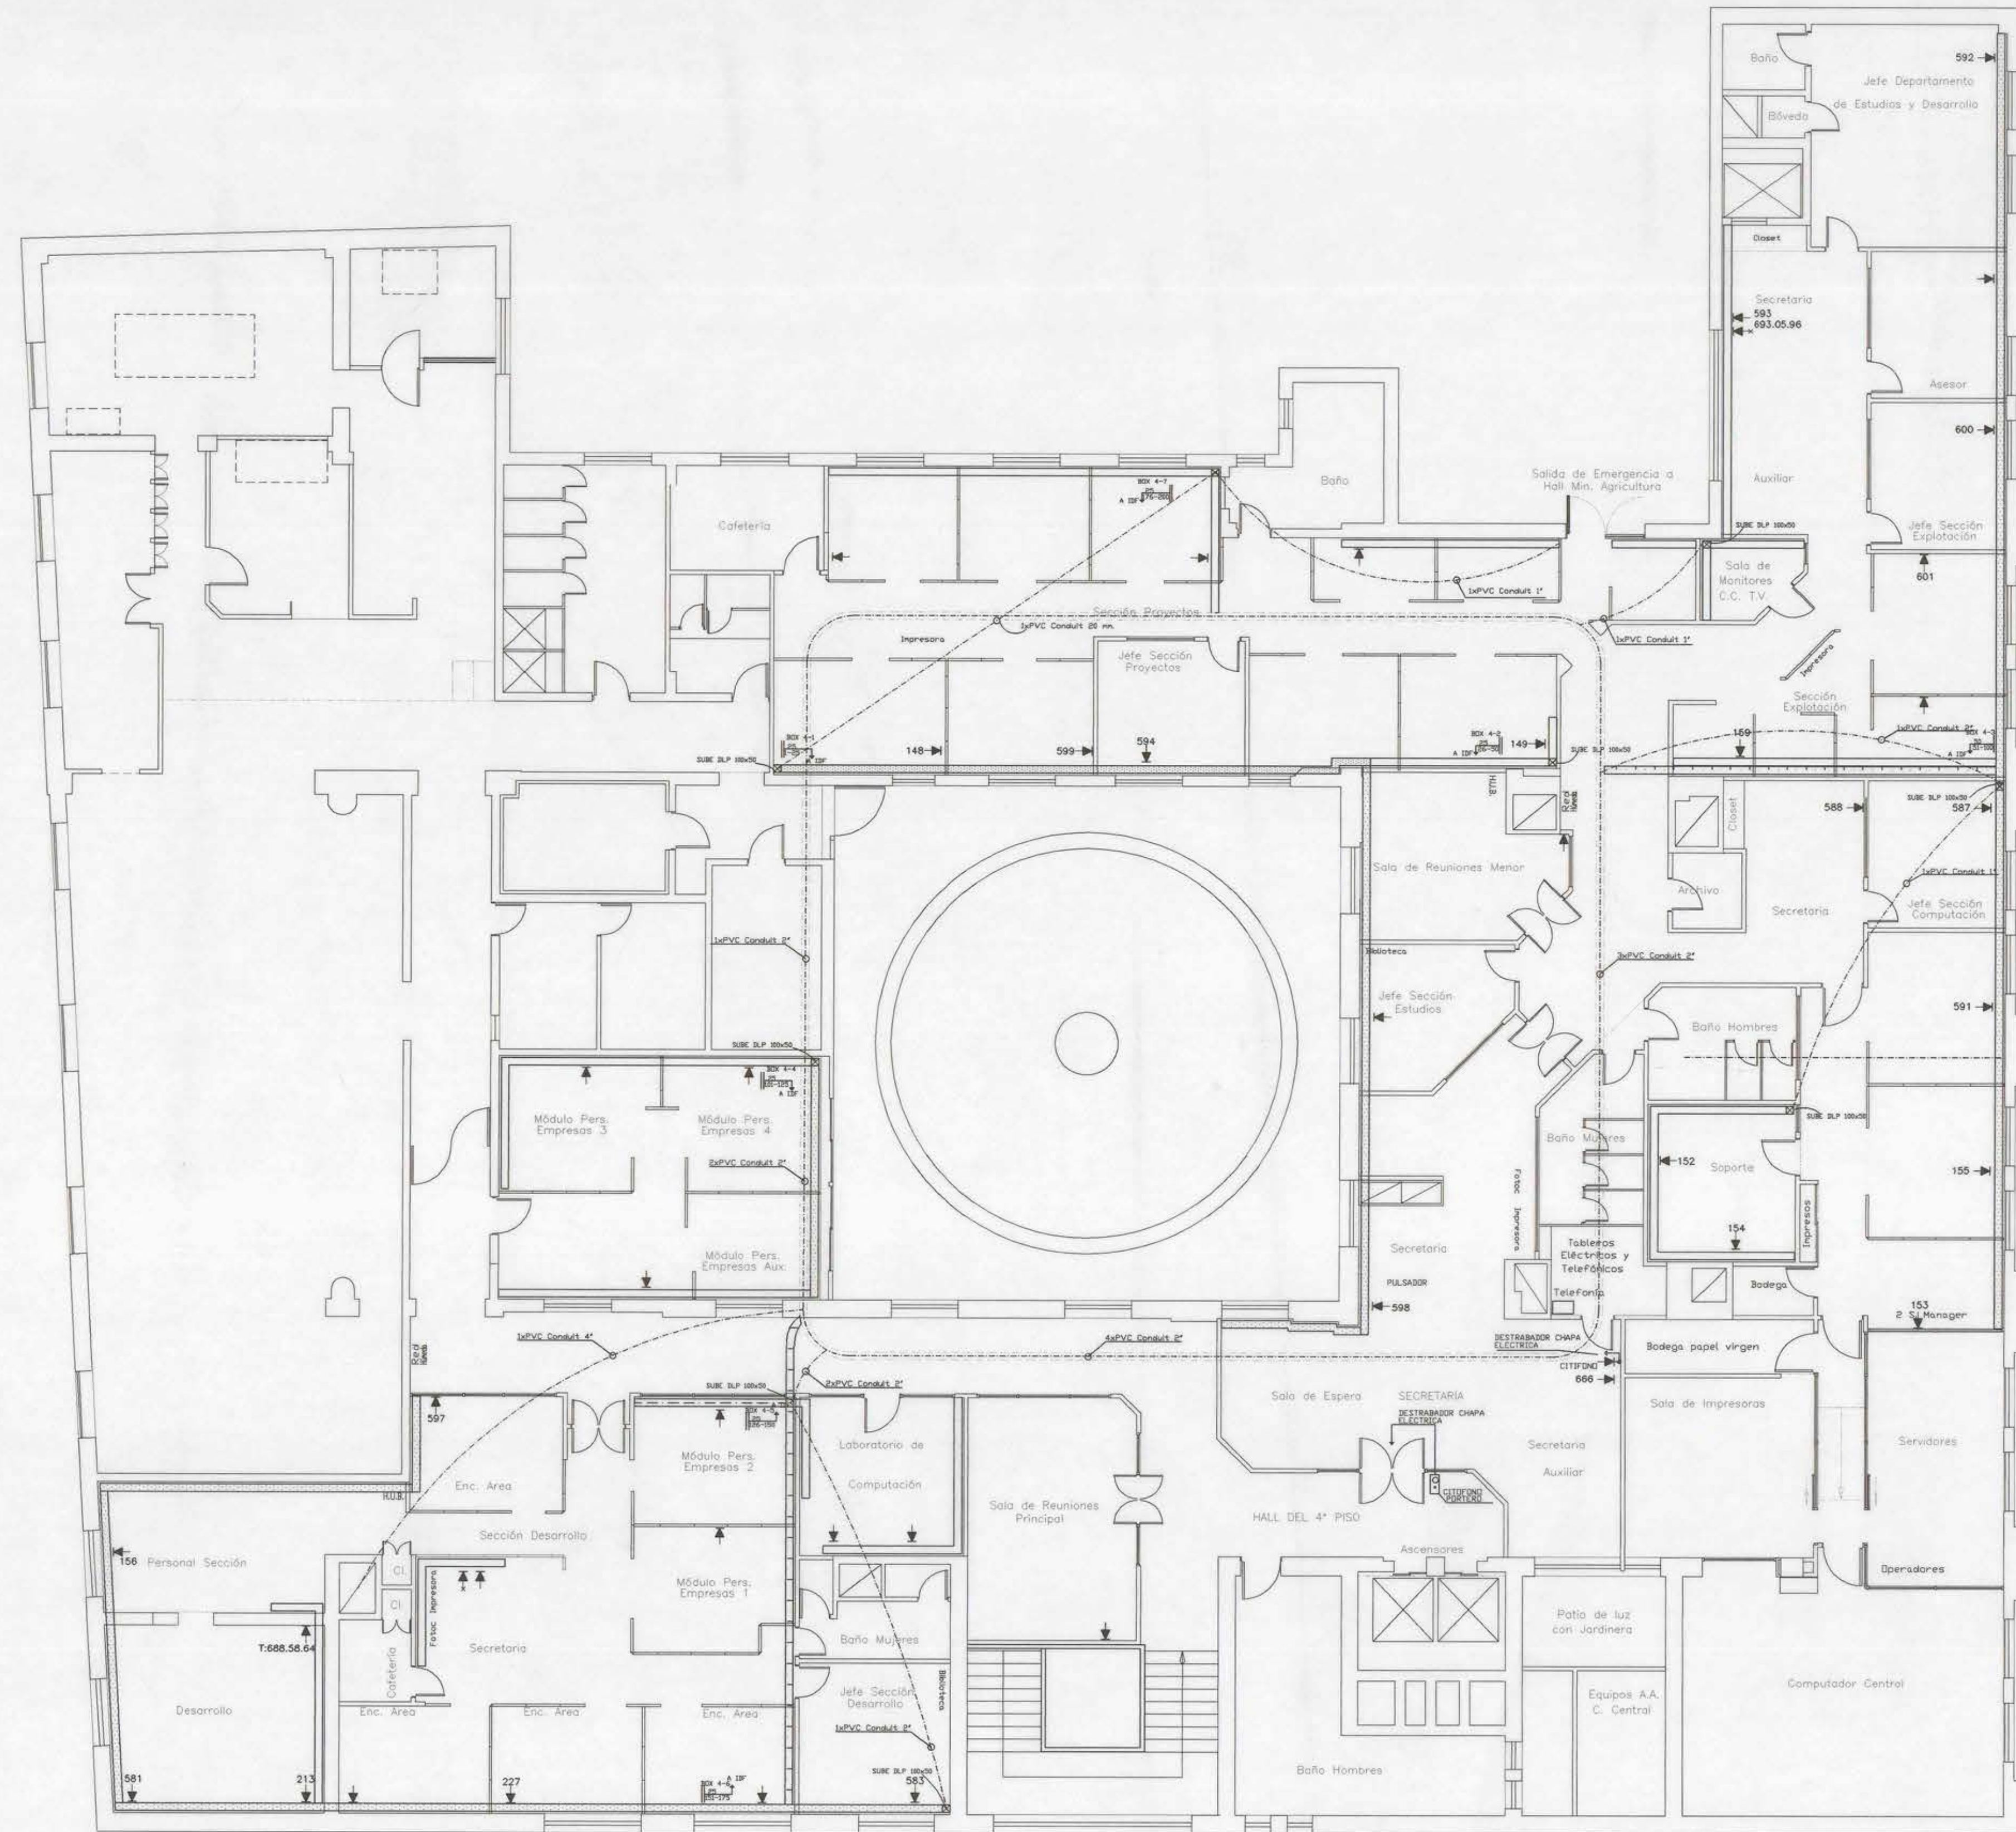

INDICE	
LAMINA 1 DE 3	PLANTA DE CORRIENTES DEBILES TELEFONO
LAMINA 2 DE 3	PLANTA CORRIENTES DEBILES COMPUTACION
LAMINA 3 DE 3	PLANTA CORRIENTES DEBILES CONTROL ACCESO, CCTV, SENSOR MOV. SENSOR DE HUMO

SIMBOLOGIA

----- PVC Conduit diferentes medidas, indicadas en planta

	DLP 32x12.5
	DLP 130x50
	DLP 100x50
	EPC 200x100
	EPC 100x100

	Ench. Teléfono (Mód. RJ11-Legrand)
	Ench. Fax
	Citafono Portero
	Citafono
	Destroador de chapa electrica

PLANTA CORRIENTES DEBILES TELEFONO

CROQUIS UBICACION		INSCRIPCION S. E. C.		MARIO GALLARDO CEA	
				Los Plátanos N° 2218 Fono 682-1071 / fax 682-3138 Núñez - Santiago	
				PROYECTO: PROYECTO ELECTRICO TESORERIA GRAL. DE LA REPUBLICA	
				CONTENIDO: PLANTA CORRIENTES DEBILES PISO "4" TELEFONO	
Ubicación: TEATINOS N° 28 SANTIAGO CENTRO SANTIAGO		Dibujo: M. ALVAREZ Escala: 1:100 Fecha: 26-09-2001 Lamina N°: 1 DE 3		Propietario:	
RUT:				Proyectista: MARIO GALLARDO CEA ING. EJEC. ELECTRICO RUT: 9.432.414-9	