


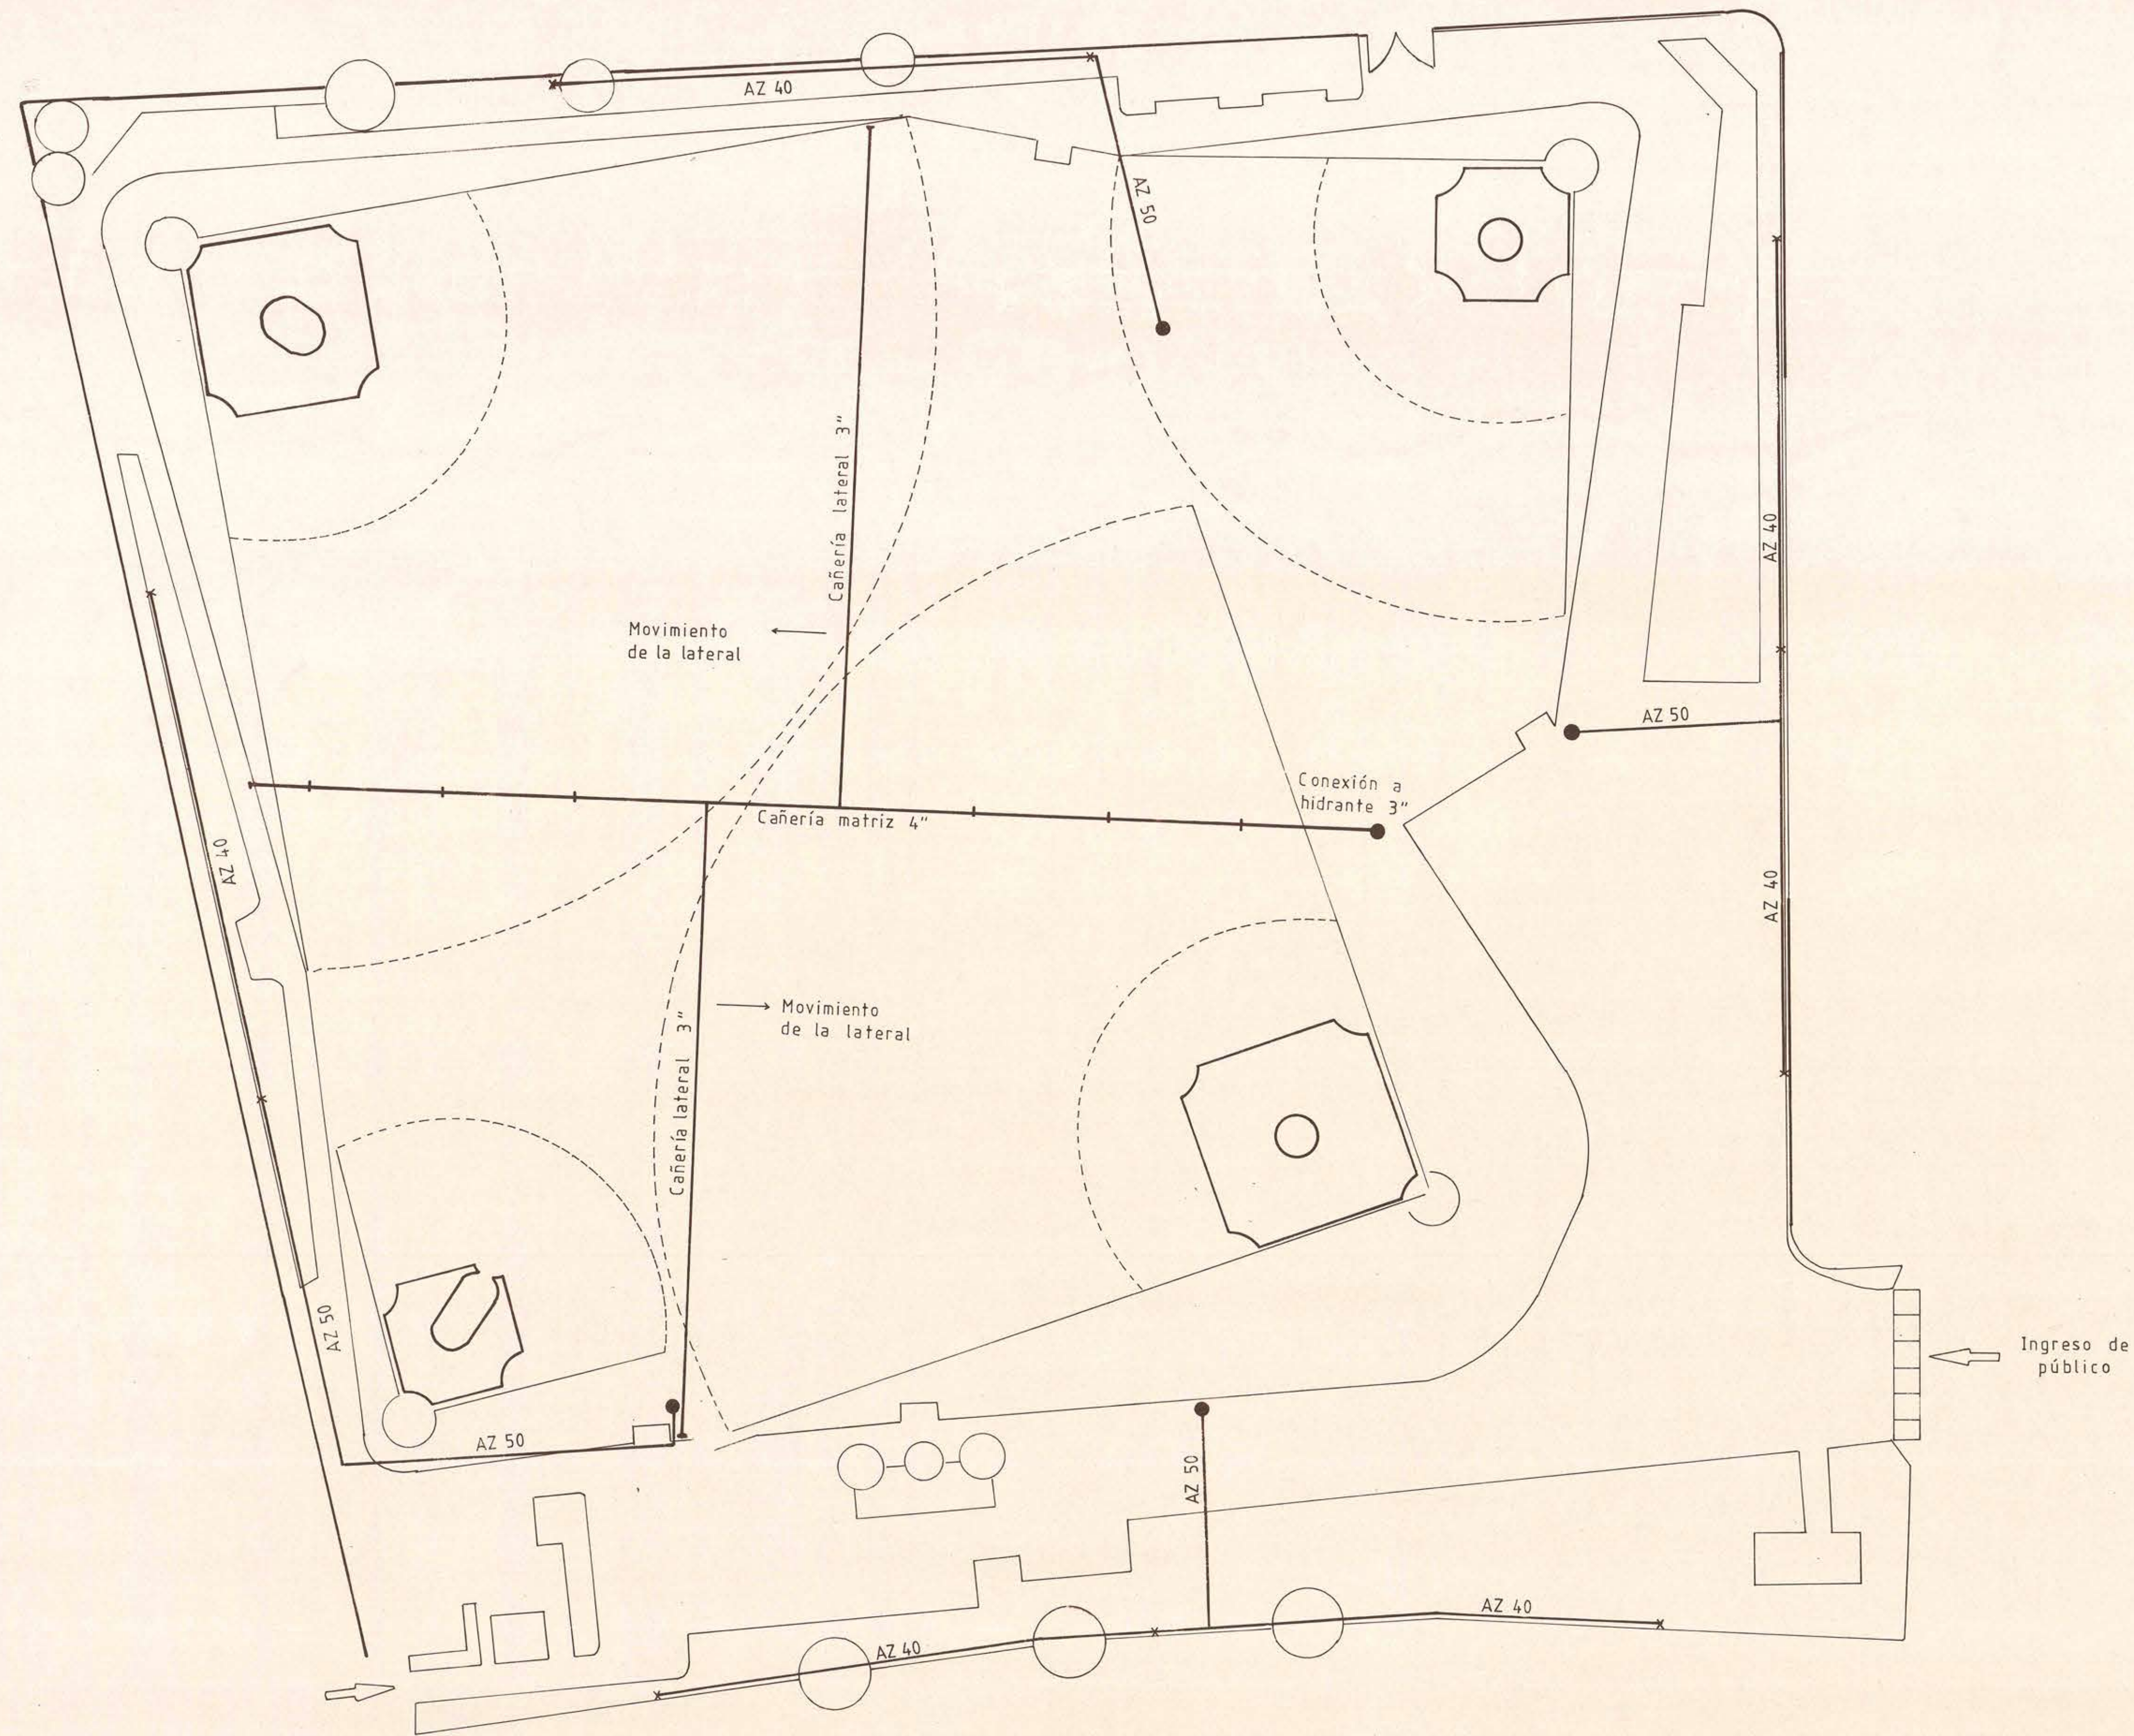

x: Llave de 1"
 ●: Hidrante de 3"

NOTA: Se considera una llave de paso general para todo el sistema de riego.

MOP DIRECCION DE ARQUITECTURA D.G.O.P. DEPARTAMENTO DE PROYECTOS			
Obra	ESTADIO DE BEISBOL		Región METROPOLITANA
Localidad	ESTADIO NACIONAL DE ÑUÑO A		Provincia SANTIAGO
Plano	RIEGO DE CANCHAS Y JARDINES	Escala	1: 500
Proyectista Anteproyecto	AGRO-RIEGO LTDA.		Clave
Visto Bueno			
Vº Bº	Contrato N°	Contratista	Superficie
	Fecha		
EMPRESA CONSTRUCTORA CONSTRUCTORA TREBOL LTDA.			
Representante Empresa	ALEJANDRO GARCIA CUADRA		Logo
Desarrollo del Proyecto	Proyecto Ingeniero		