


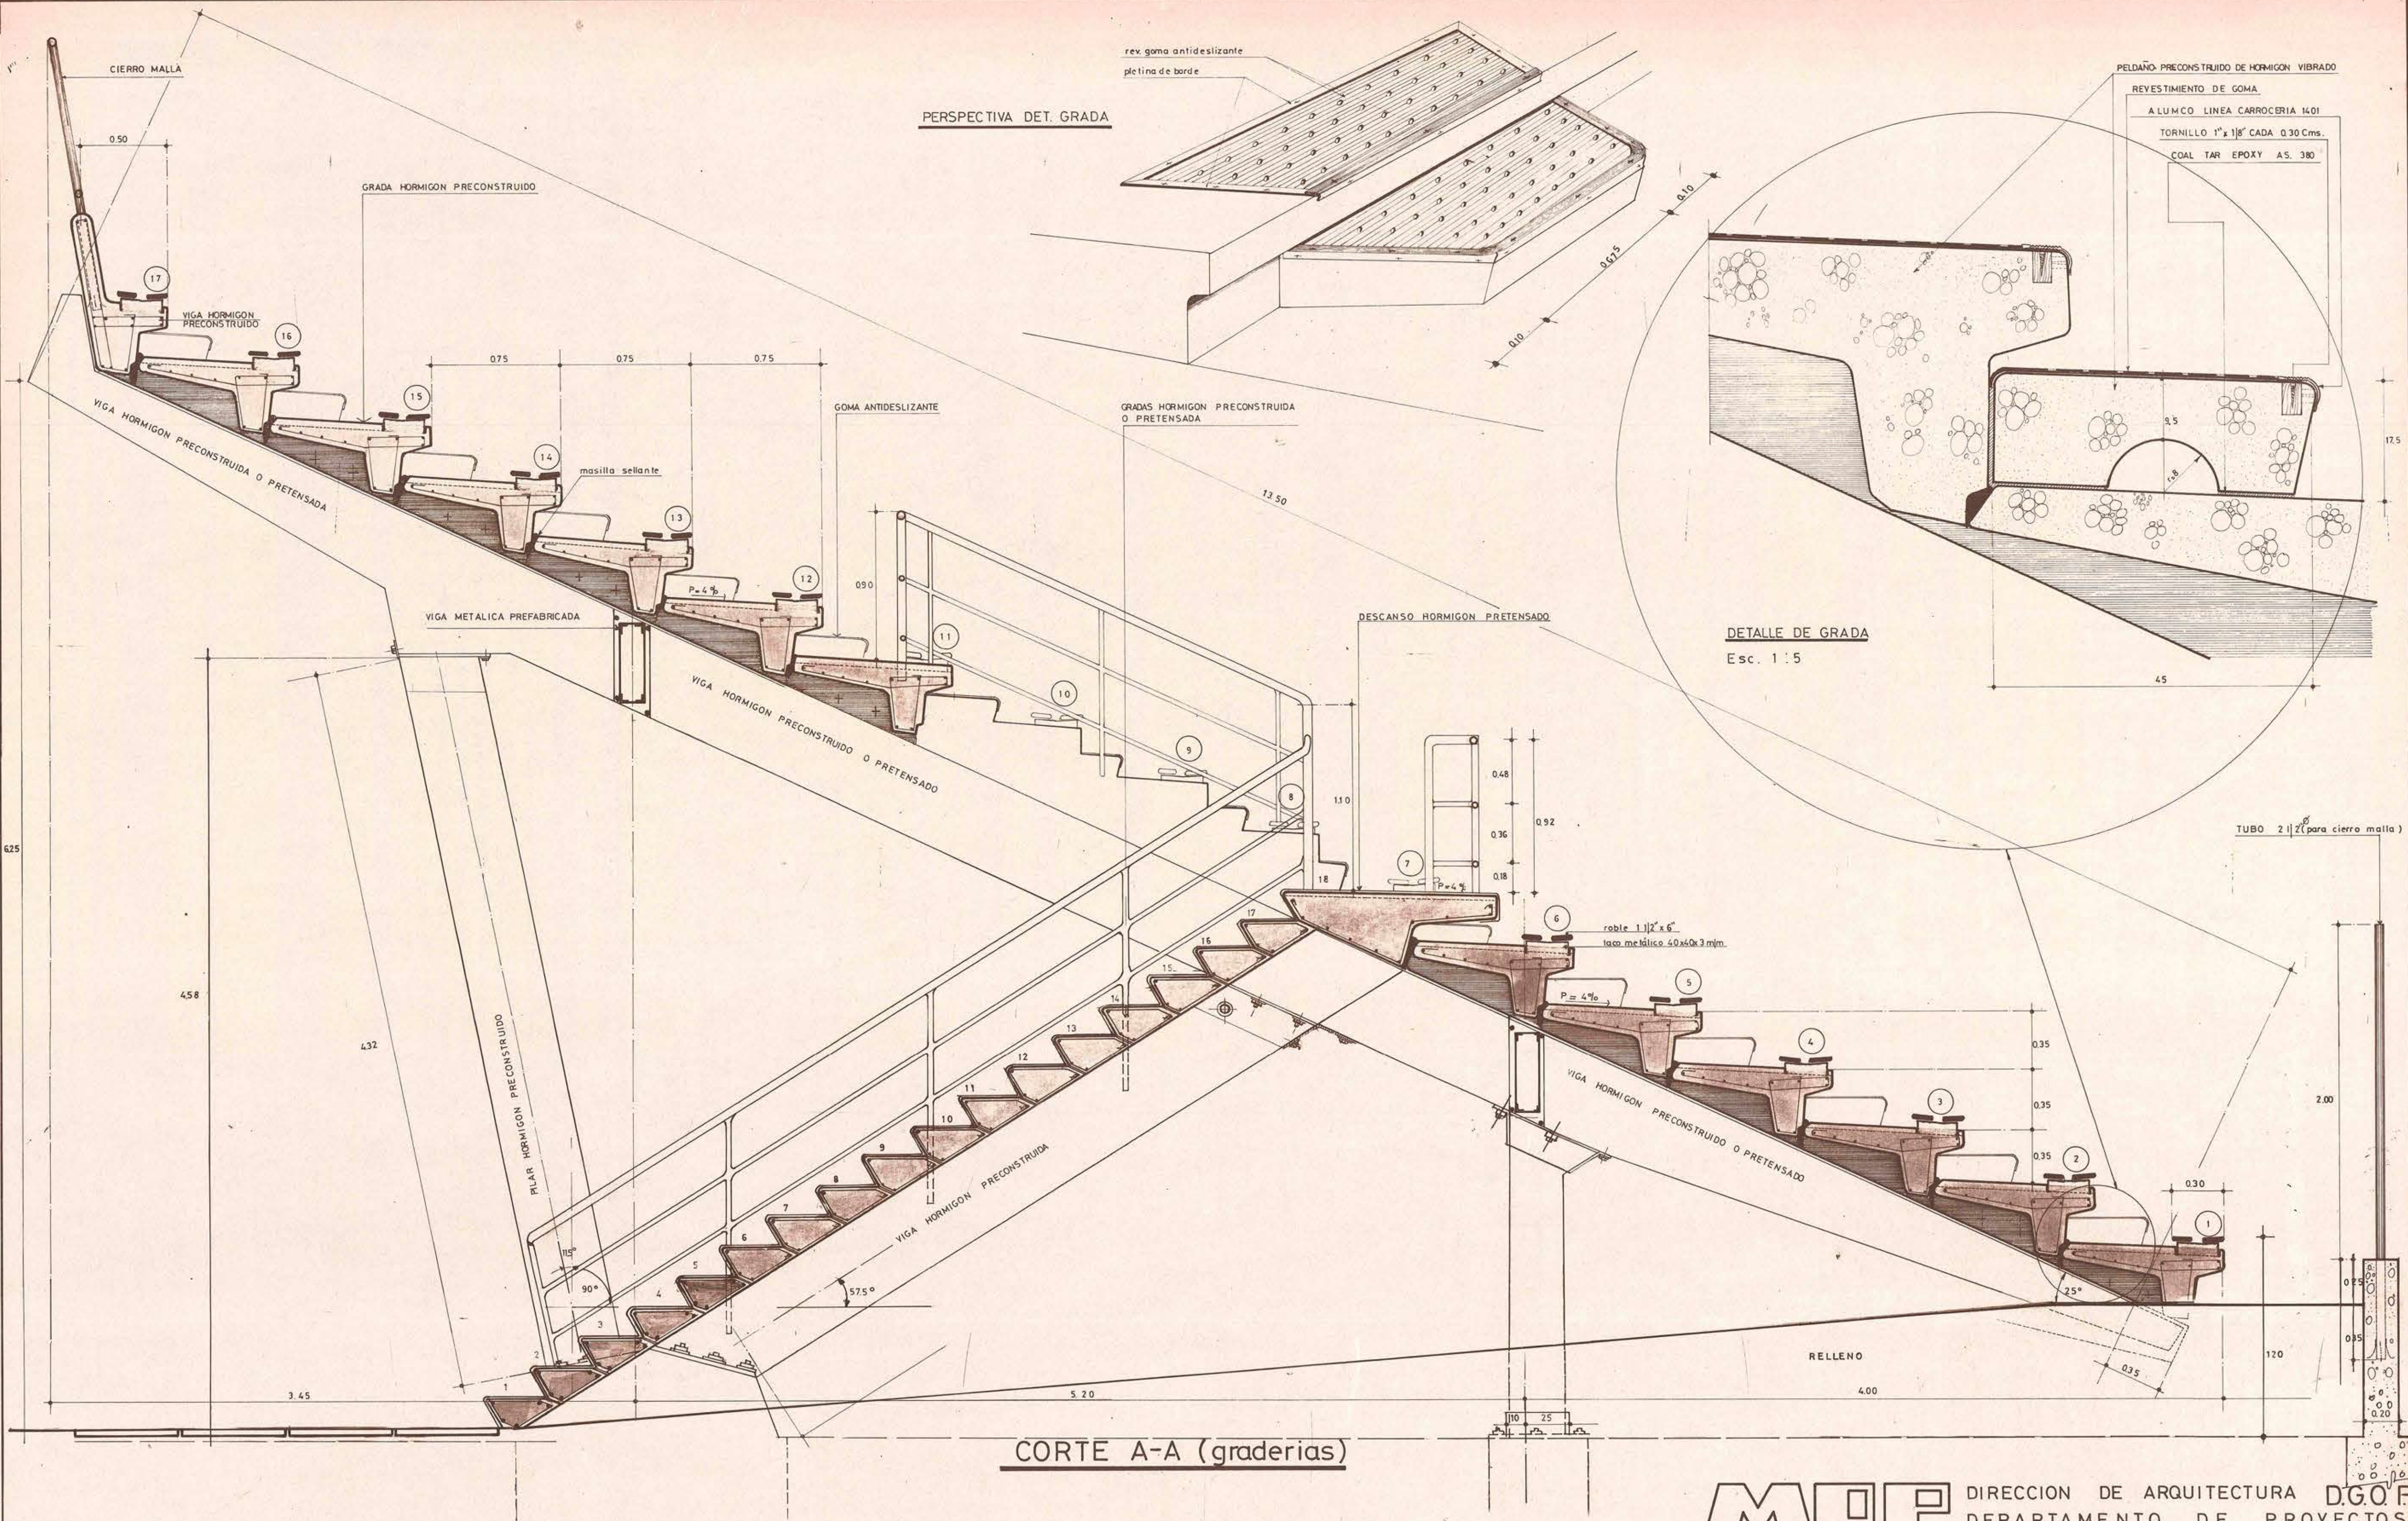

MOP DIRECCION DE ARQUITECTURA D.G.O.P.		DEPARTAMENTO DE PROYECTOS	
OBRA ESTADIO DEL BEISBOL		REGION METROPOLITANA	
LOCALIDAD ESTADIO NACIONAL DE ÑUÑO A		PROVINCIA SANTIAGO	
PLANO	CORTE A-A GRADERIAS	ESCALA GRAFICA	ESCALA 1:20
PROYECTISTA	JEFE DE SECCION AREA DE DEPORTES	CLAVE	Nº Pº AÑO
ARQTO. RUBEN FERNANDEZ B.			
DIBUJO. ROBERTO ARIAS M.	ARQTO. R. FERNANDEZ B.		
JEFE DE PROYECTOS SUB-ROGANTE	DIRECTOR DE ARQUITECTURA		
ARQTO. JORGE WHITTLE M.	ARQTO. EDWIN WEIL W.		
Vº Bº MANDANTE	CONTRATO Nº	CONTRATISTA	SUPERFICIE
	FECHA		ARCHIVO

0,55 x 0,75