


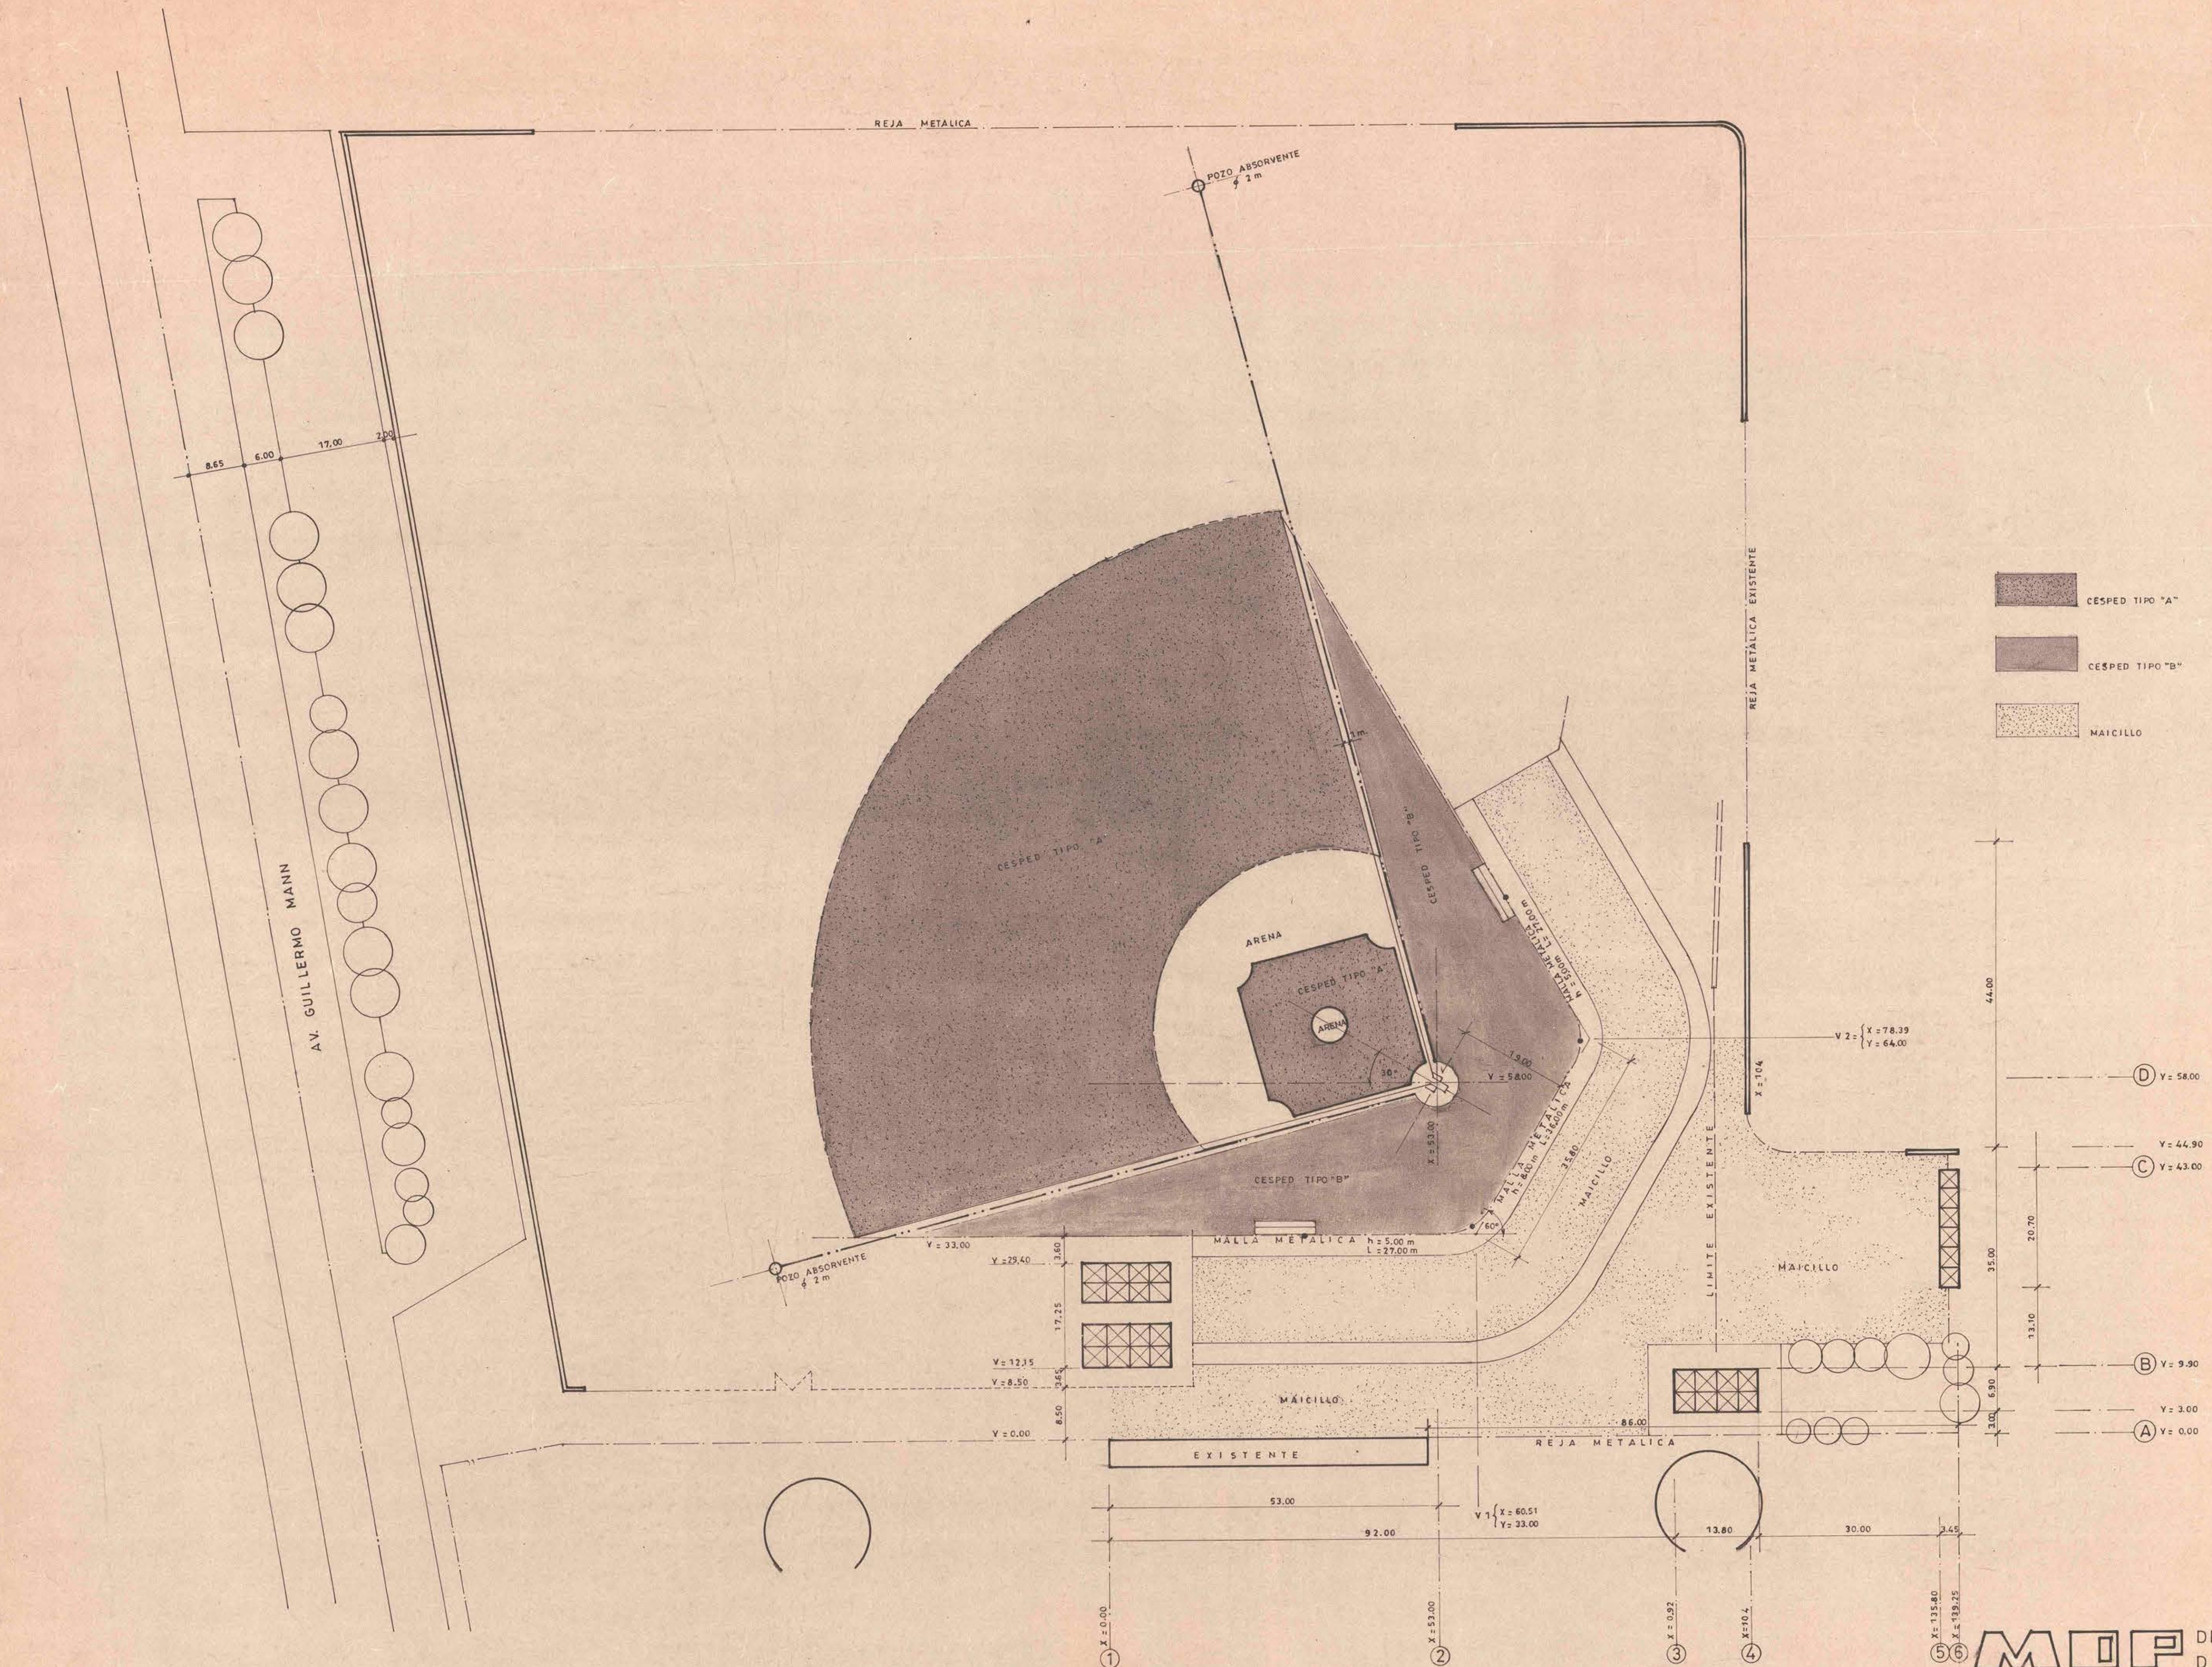

MOP DIRECCION DE ARQUITECTURA D.G.O.P.
DEPARTAMENTO DE PROYECTOS

OBRA	ESTADIO DEL BEISBOL	REGION	METROPOLITANA
LOCALIDAD		PROVINCIA	SANTIAGO
PLANO	PLANTA GENERAL PRIMERA ETAPA	ESCALA GRAFICA	ESCALA
PROYECTISTA	ARQTO. JULIO CORTES	JEFE DE SECCION AREA	
DIBUJO	PEDRO GONZALEZ D. GONZALEZ	ARQTO. RUBEN FERNANDEZ B.	
JEFE DEPTO. PROYECTOS	ARQTO. MIGUEL ROJAS T.	DIRECTOR DE ARQUITECTURA	
V.B. MANDANTE	CONTRATO N°	CONTRATISTA	
	FECHA		
		SUPERFICIE	ARCHIVO
			FECHA PLANO NOVIEMBRE 1980