


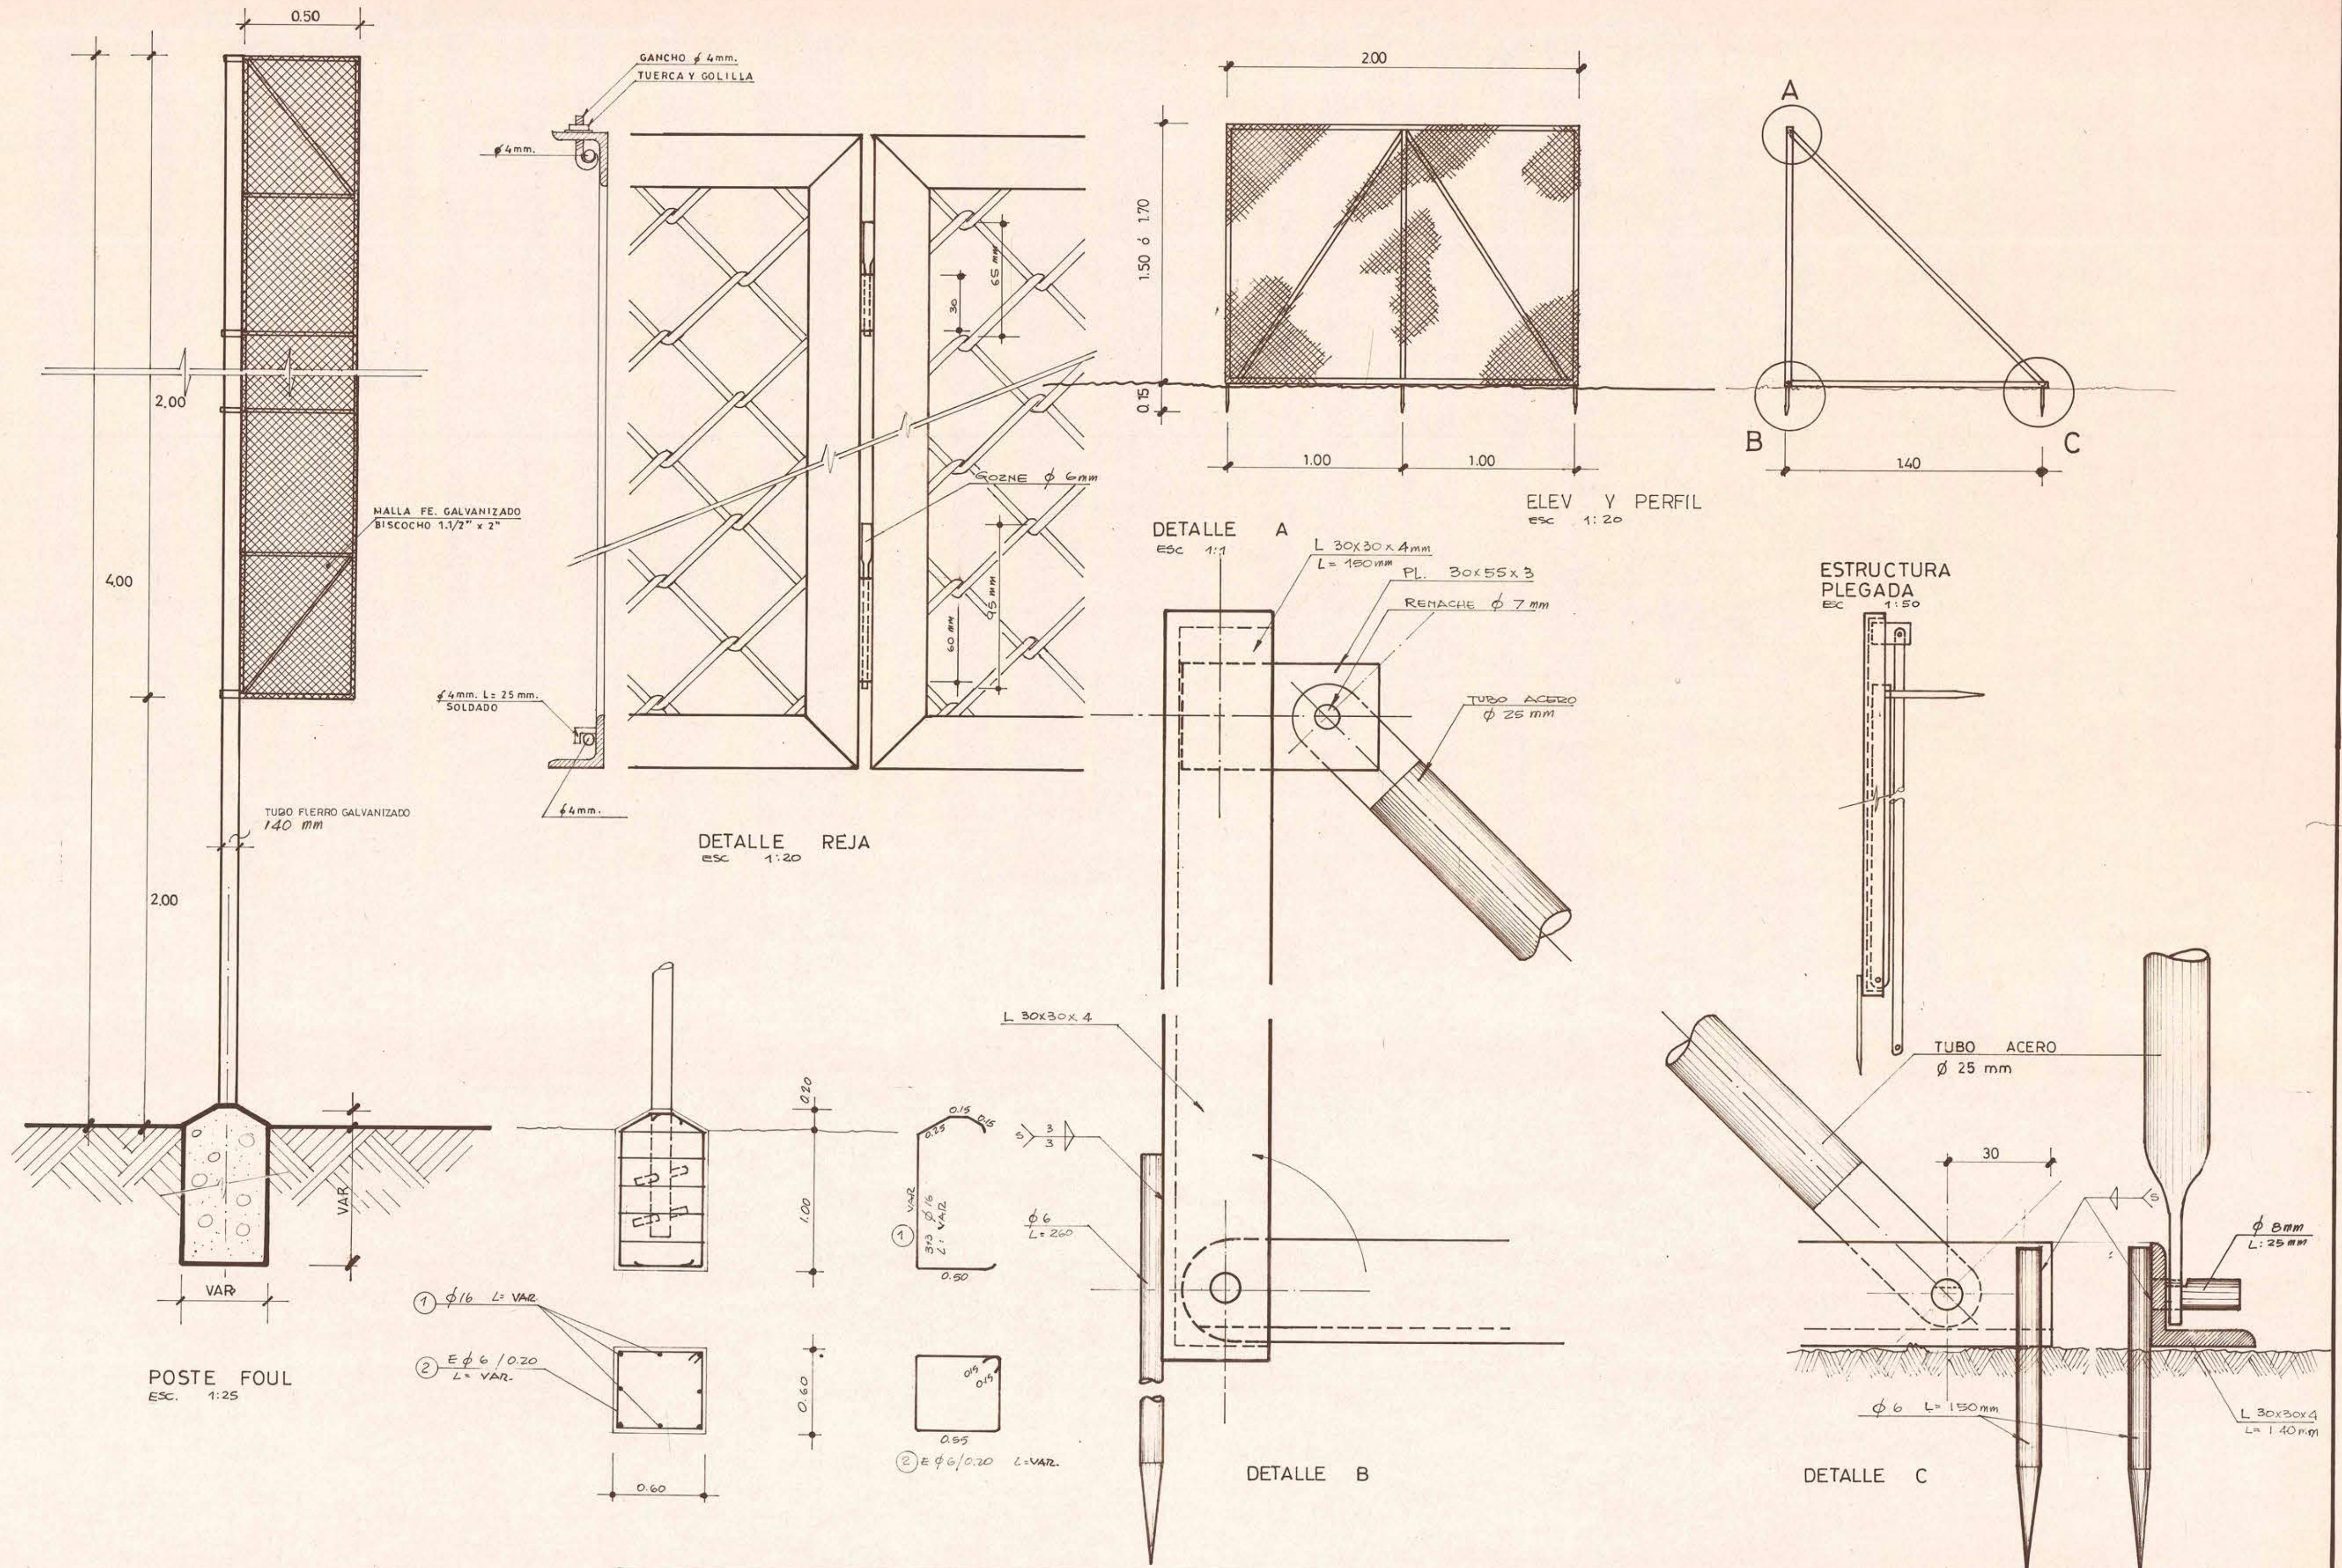

MOP

DIRECCION GENERAL DE OBRAS PUBLICAS
DIRECCION DE ARQUITECTURA
DEPARTAMENTO DE PROYECTOS

MANDANTES	ARQTO. REGIONAL	ARQTO. JEFE DEPARTAMENTO	PROY. DIRECTO	OBRA		Nº OBRA	Nº PLANO
		<i>Miguel Rojas T.</i>	PROY. INDIRECTO	ESTADIO BEISBOL			
MUNICIPALIDAD DE APROBACION	PROYECTISTAS	NOTA: ESTE PLANO HA SIDO ACTUALIZADO CON FECHA MAYO 1982.	PROY. TIPO	PLANO DETALLE REJA MOVIL Y POSTE FOUL		CLAVE	
	ARQ. JULIO CORTES L.	JEFE SECCION	PROY. ADAPTACION	COMUNA	PROVINCIA	03	
CONTRATISTA			INGRESO ARCHIVO	STGO.	SUPERFICIE		
			24 FEB 1982	OF REGIONAL			