


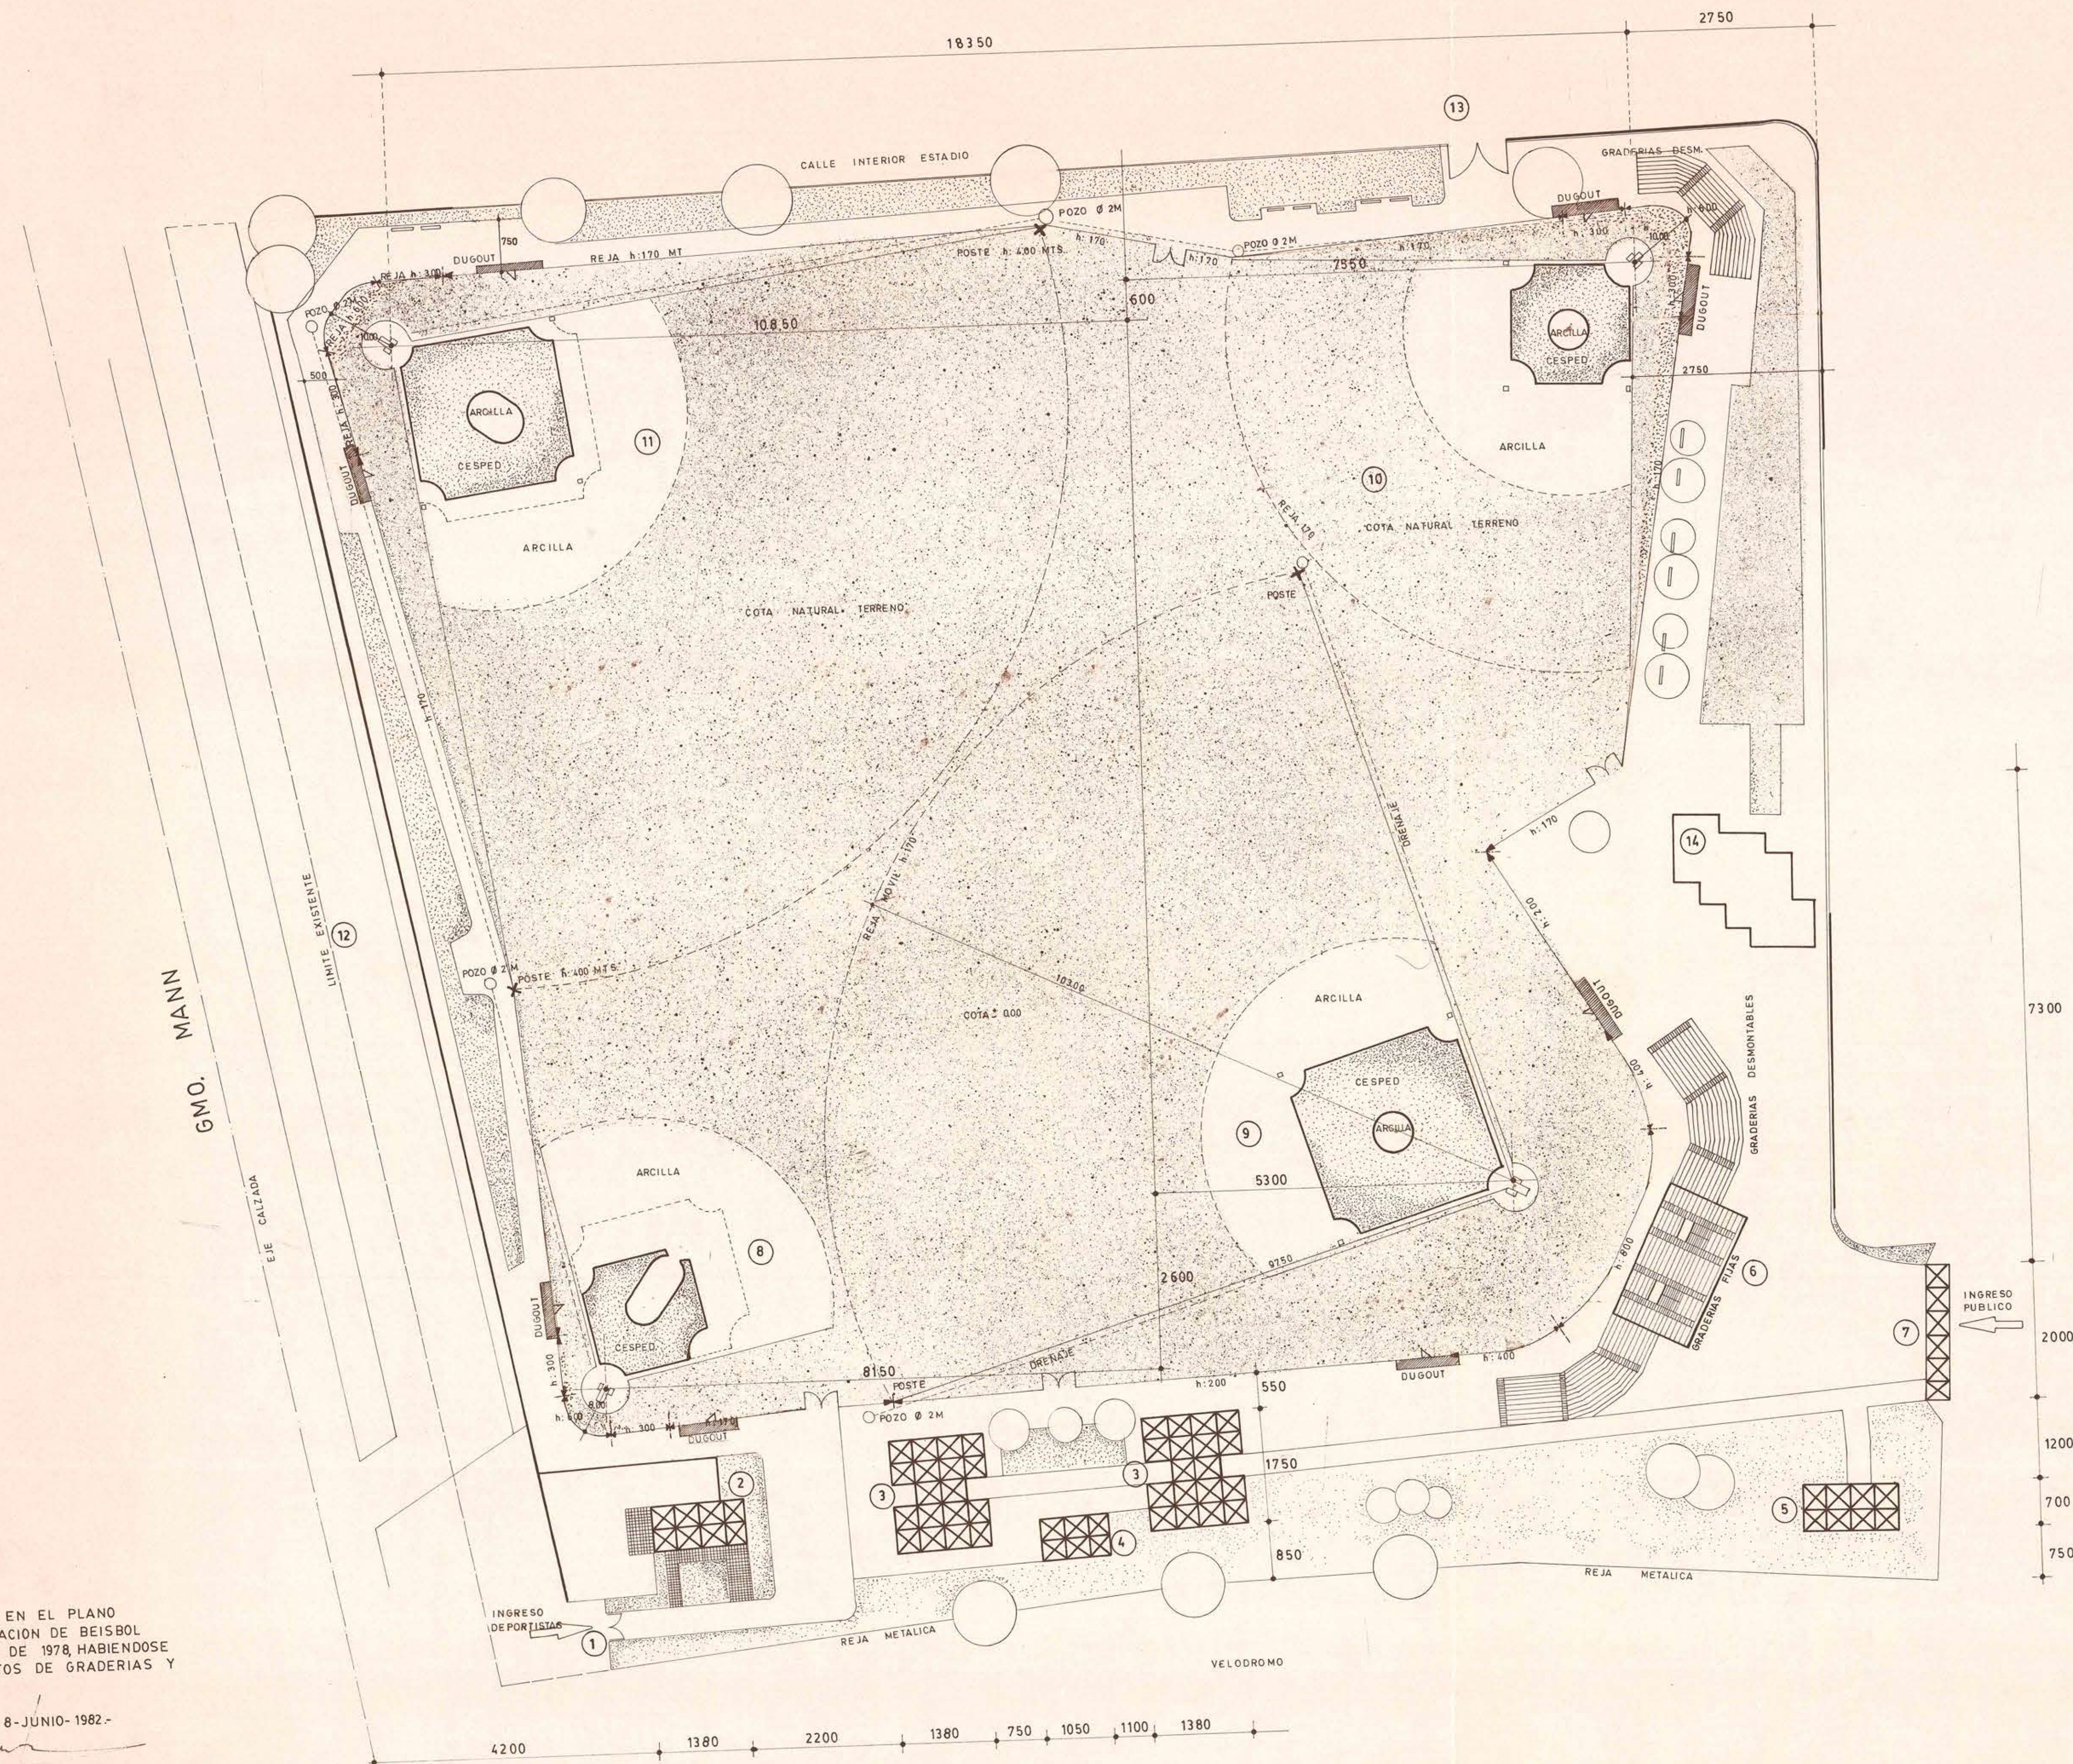

LEYENDA

- ① ingreso de deportistas
- ② casa del cuidador y bodega
- ③ camarines
- ④ camarines de arbitros y primeros aux.
- ⑤ servicios higiénicos público
- ⑥ graderías
- ⑦ ingreso público
- ⑧ diamante entrenamiento infantil y juvenil
- ⑨ diamante competencia adulto
- ⑩ diamante competencia infantil
- ⑪ diamante competencia juvenil adulto
- ⑫ estacionamientos
- ⑬ ingreso desde interior del estadio
- ⑭ casino

NOTAS:

- 1.- la cancha principal del beisbol cumple con las normas establecidas para competencias a nivel intenacional.-
- las canchas infantiles y de entrenamiento se ubicaron de acuerdo a un mejor aprovechamiento del terreno existente a solicitud de la federación de beisbol de chile.-

aprobado por federación de beisbol

Sr. A. Roman

Sr. A Picozzi B.

Stgo. 8 Junio 1982.-

ESTE PLANO SE BASA EN EL PLANO APROBADO POR LA FEDERACION DE BEISBOL DE CHILE EL 10 DE MAYO DE 1978, HABIENDOSE INCORPORADO LOS PROYECTOS DE GRADERIAS Y EDIFICIOS SEÑALADOS.-

STGO. 8 JUNIO-1982.-

RUBEN FERNANDEZ B.
arqto. proyectista
jefe area de deportes

PLANTA ESTADIO DE BEISBOL (esc. 1:500)

MOP DIRECCION DE ARQUITECTURA DGO P		DEPARTAMENTO DE PROYECTOS	
OBRA ESTADIO DE BEISBOL		REGION METROPOLITANA	
LOCALIDAD NUÑOA		PROVINCIA SANTIAGO	
PLANO	PLANTA	ESCALA GRAFICA	ESCALA 1:500
PROYECTISTA	JEFE DE SECCION AREA DEPORTES	CLAVE	Nº PLANO 01
ARQTO.: RUBEN FERNANDEZ B.	ARQTO.: R. FERNANDEZ B.		
JEFE DE DEPTO. PROYECTOS	DIRECTOR DE ARQUITECTURA		FECHA PLANO JUN. '82
ARQTO.: MIGUEL ROJAS T.	ARQTO.: EDWIN WEIL W.		
VP BP MANDANTE	CONTRATO Nº	CONTRATISTA	SUPERFICIE
	FECHA		ARCHIVO