


DIRECCION GENERAL DE ARQUITECTURA
— BIBLIOTECA NACIONAL —

— ESCALA : 0,01 P/M —

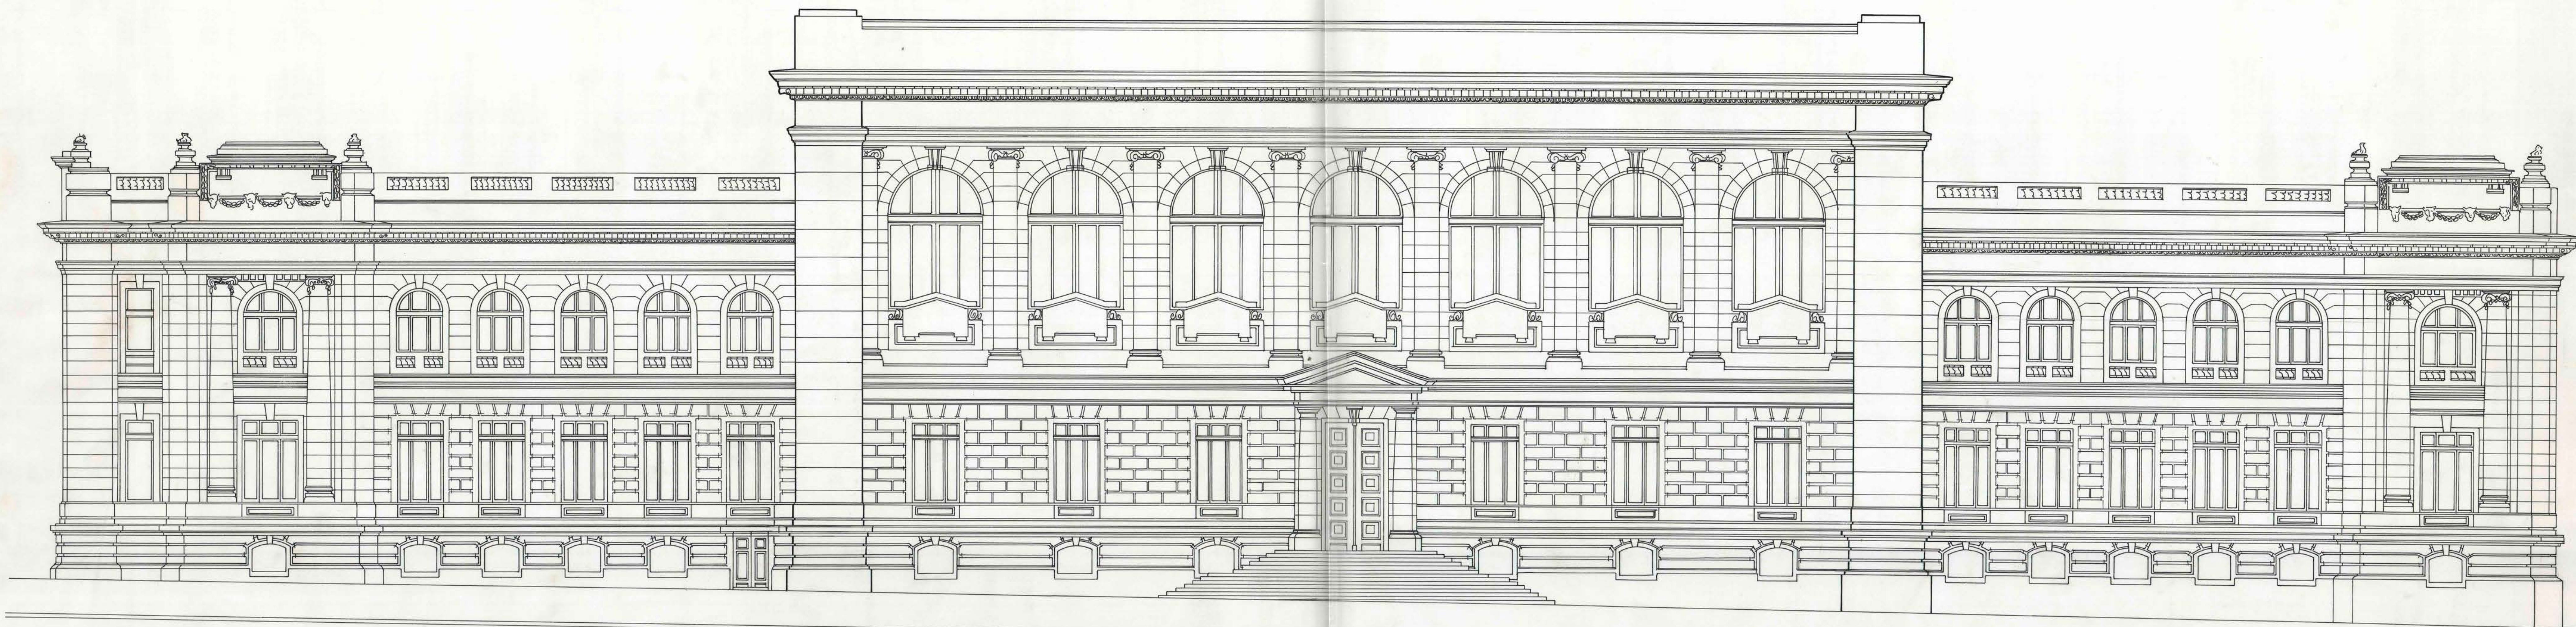

ES COPIA FIEL DEL PLANO ORIGINAL DE FECHA AGOSTO 21 DE 1928. DIBUJO RAUL AYALA ABRIL 1995.

FACHADA POR CALLE MONEDA