



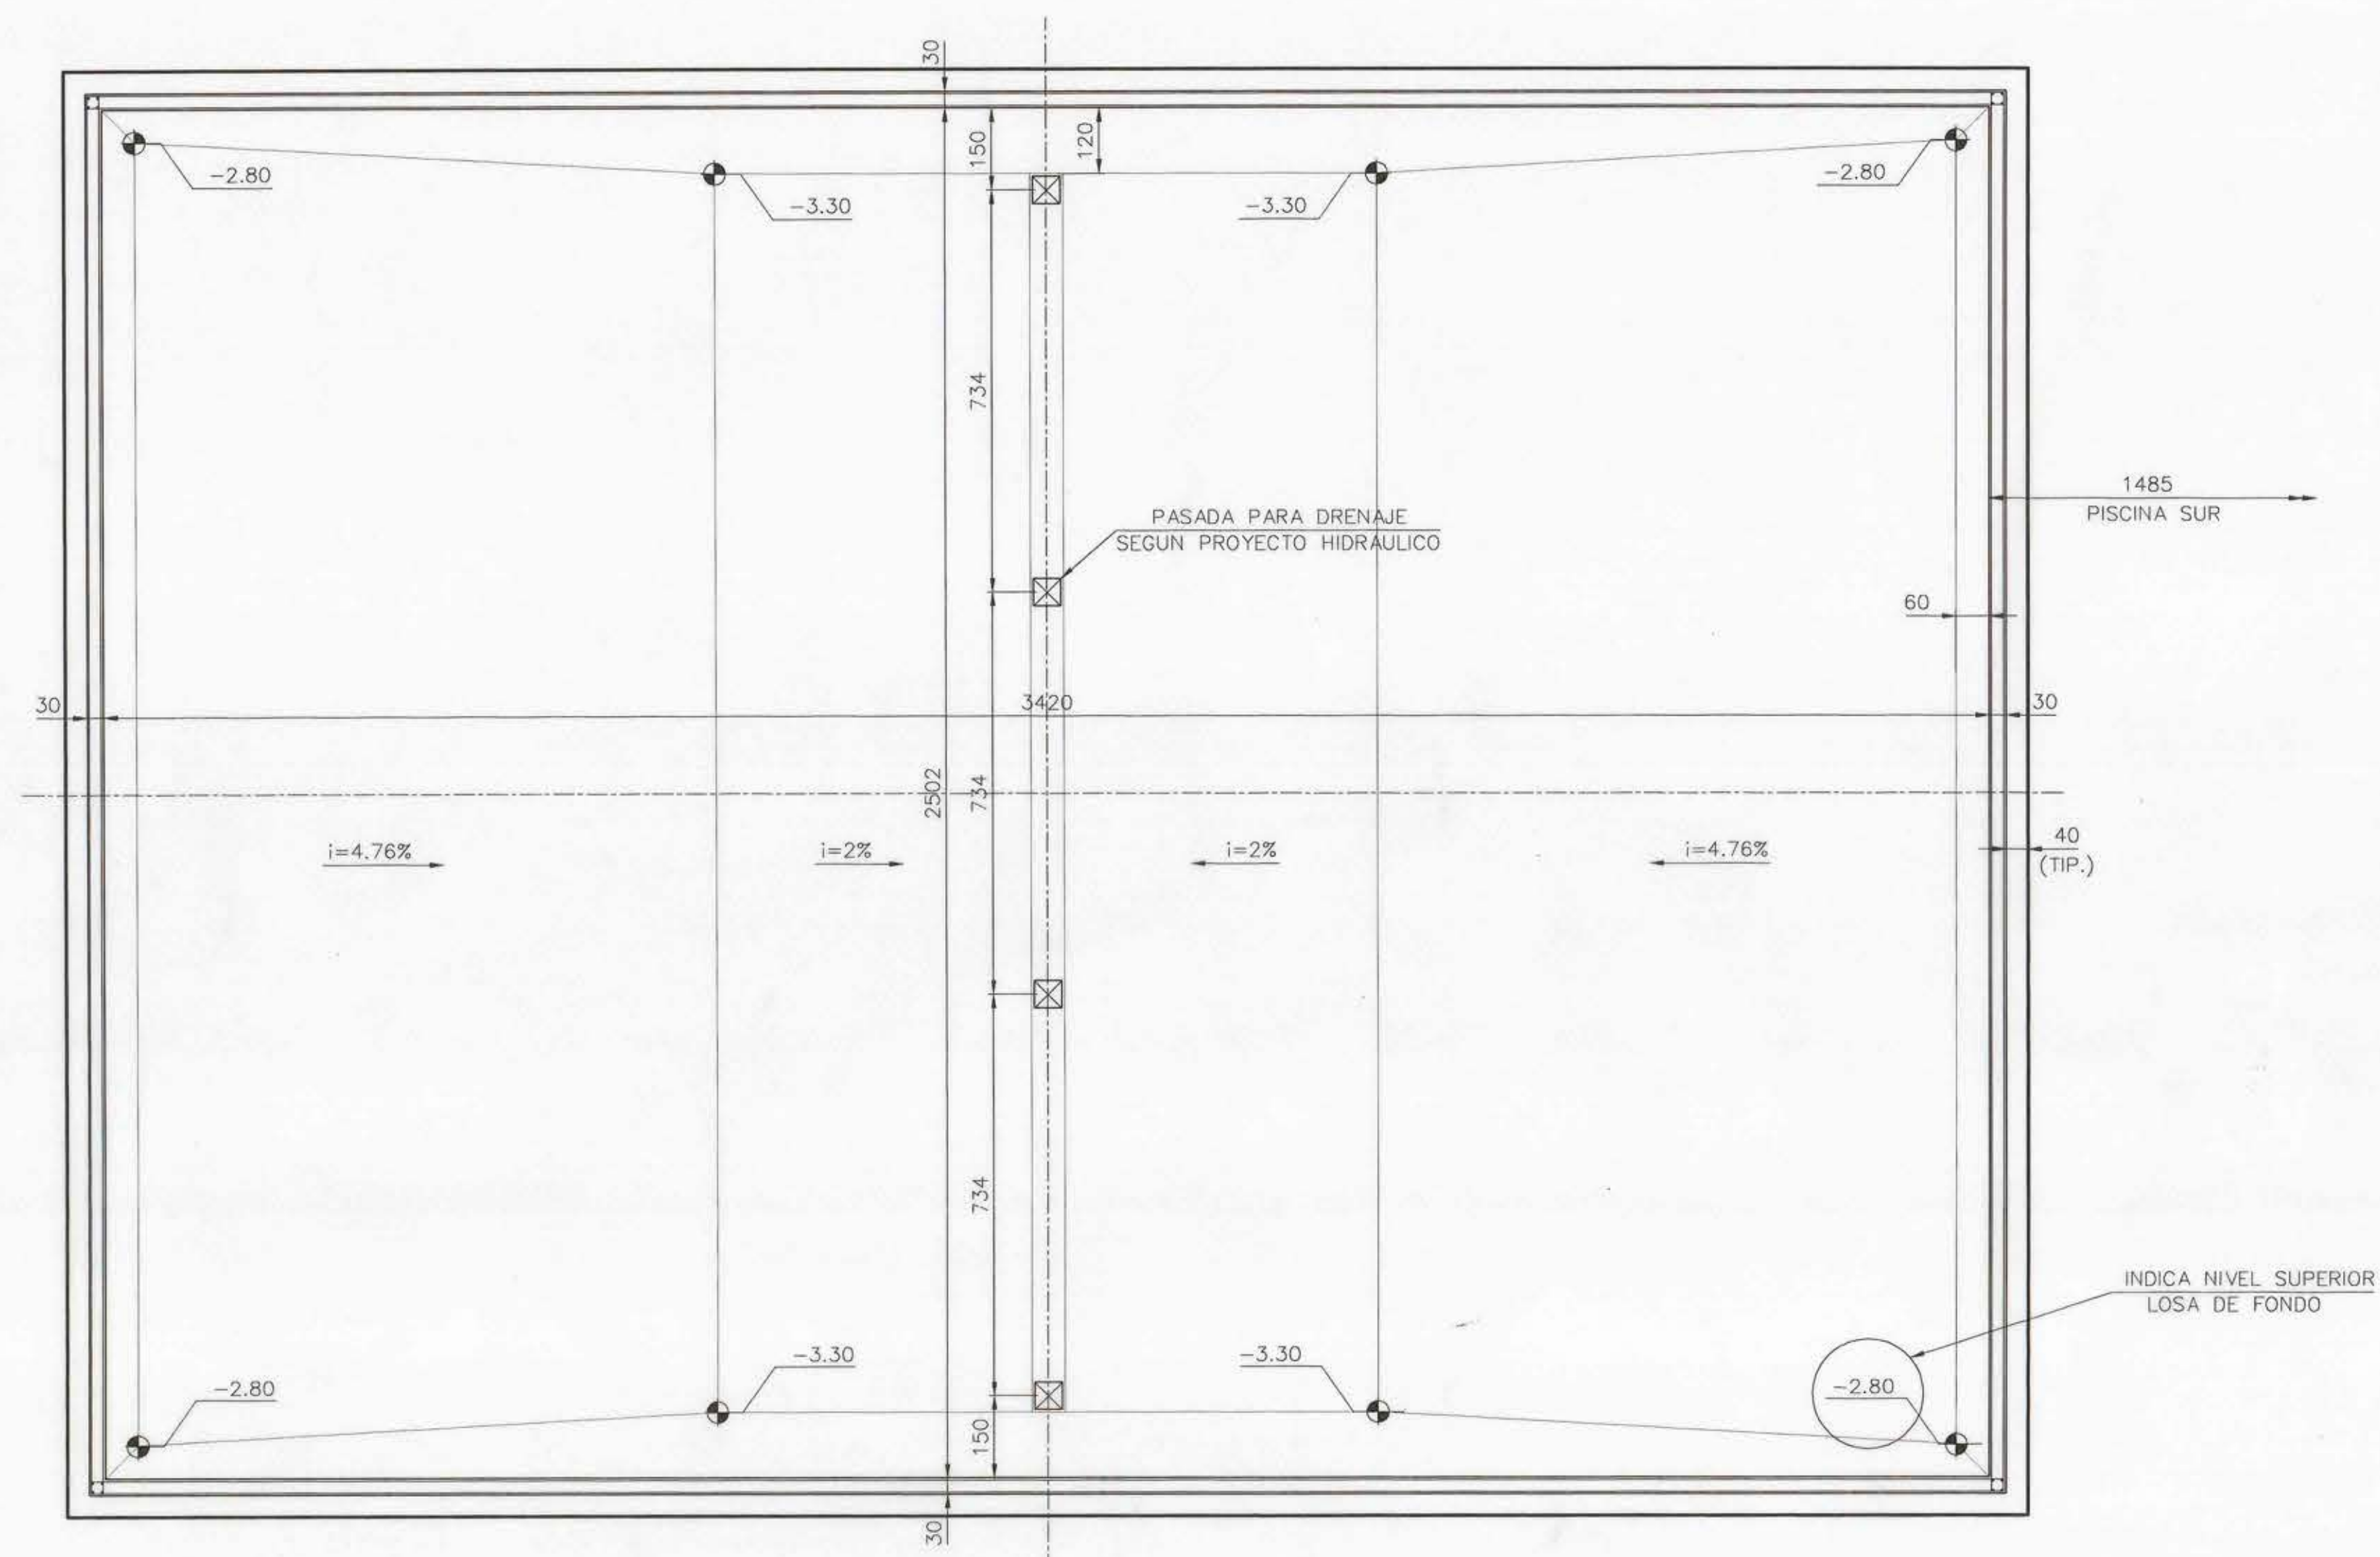


PLANTA DE FUNDACIONES PISCINA NORTE
ESCALA 1:100



SECCION LONGITUDINAL PISCINA NORTE
ESCALA 1:50

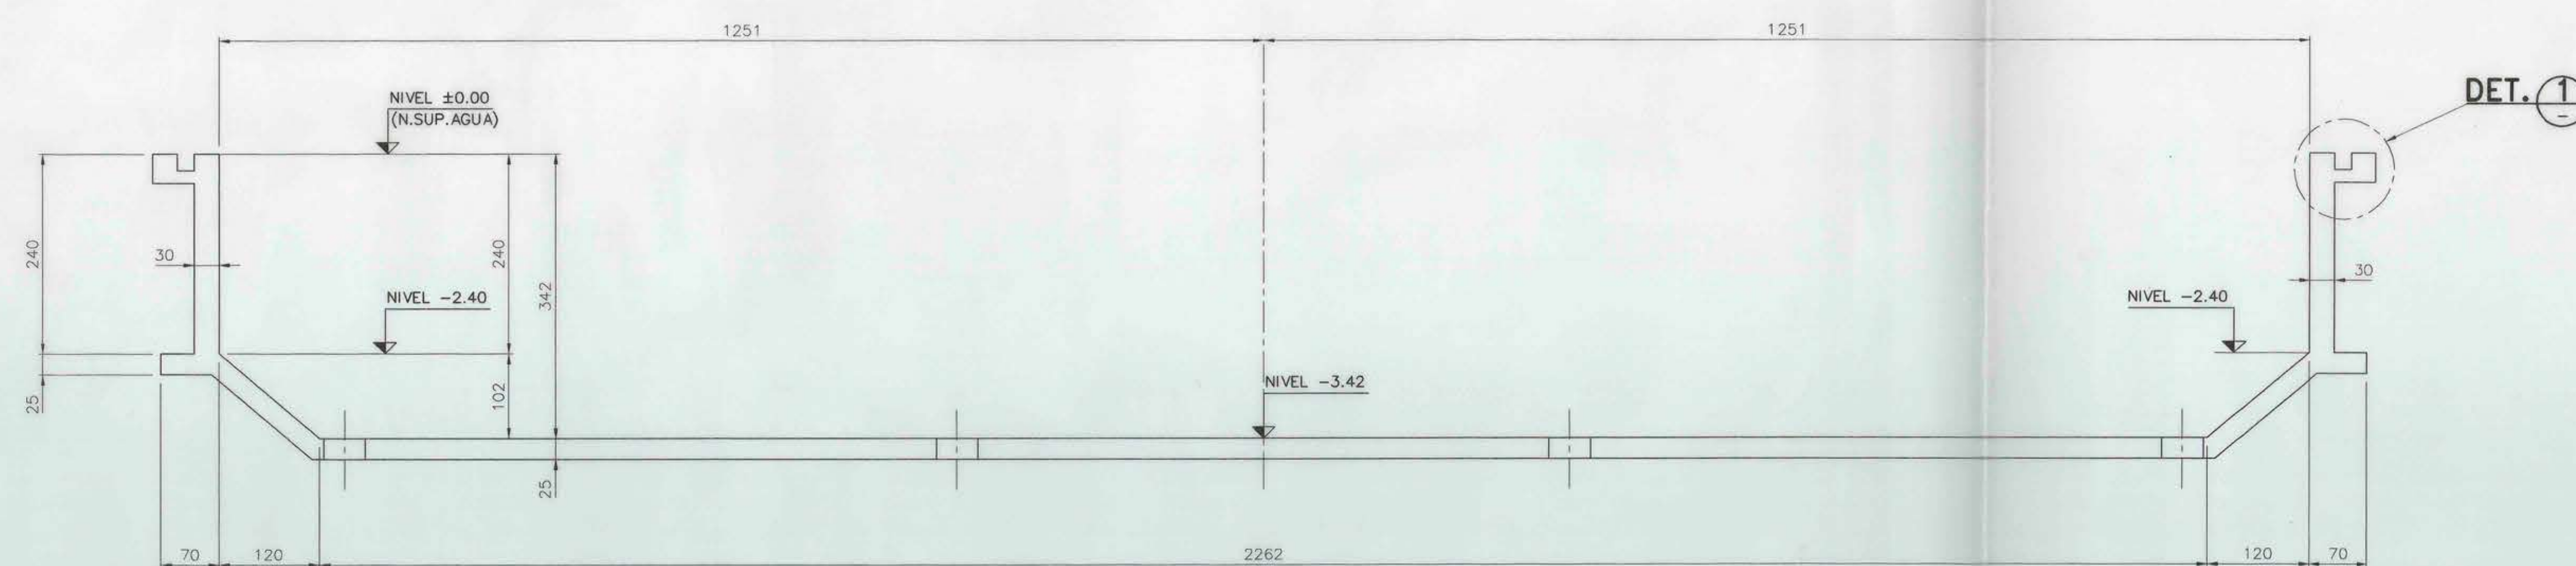

SECCION TRANSVERSAL PISCINA NORTE
ESCALA 1:50

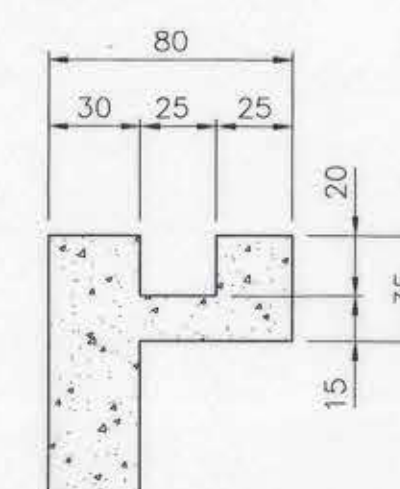

DETALLE 1
ESCALA 1:25

NOTAS GENERALES

- 1.- DIMENSIONES EN CM. (S.I.C.)
- 2.- MATERIALES
 - 2.1.- HORMIGON ESTRUCTURAL TIPO H30 CON NIVEL DE CONFIANZA 90% (NCH 170 OF. 85)
 - 2.2.- ACERO DE REFUERZO A 63 - 42 H.
- 3.- LOS SELLOS DE LAS EXCAVACIONES DEBERAN SER RECIBIDOS POR LOS INGENIEROS.
- 4.- RECURRIMIENTO MUROS/LOSAS 3.0 cm.
- 5.- EMPALMES NO INDICADOS 50 DIAMETROS.
- 6.- TODAS LAS BARRAS SE REMATARAN EN SUS EXTREMOS ANCLADAS CON UN GANCHO A 90 MAS UN LARGO DE 12 DIAMETROS.
- 7.- PARA COTAS NO INDICADAS VER PLANOS DE ARQUITECTURA.
- 8.- LA COLOCACION DE LOS SELLOS DE AGUA SE HARA DE ACUERDO A ESPECIFICACIONES DEL FABRICANTE.
- 9.- VER ESPECIFICACIONES TECNICAS N°99178-ET-001

PROYECTO			
REHABILITACION PISCINA OLIMICA EST. NAC.			
CONTENIDO			
PLANTA FUNDACIONES PISCINA NORTE, FORMAS			
REVISIONES	CALCULO		FECHA
	R. BARRIOS		DIC. 99
	DIBUJO		ESCALA
	R. VELOSO		INDICADAS
A	EMITIDO PARA PROPUESTA	R.V. R.B. R.B.	21-12-99
N°1	DESCRIPCION	DIB. REV. APROBO	FECHA

BMC ingenieros consultores
R. BARRIOS
99178-02