


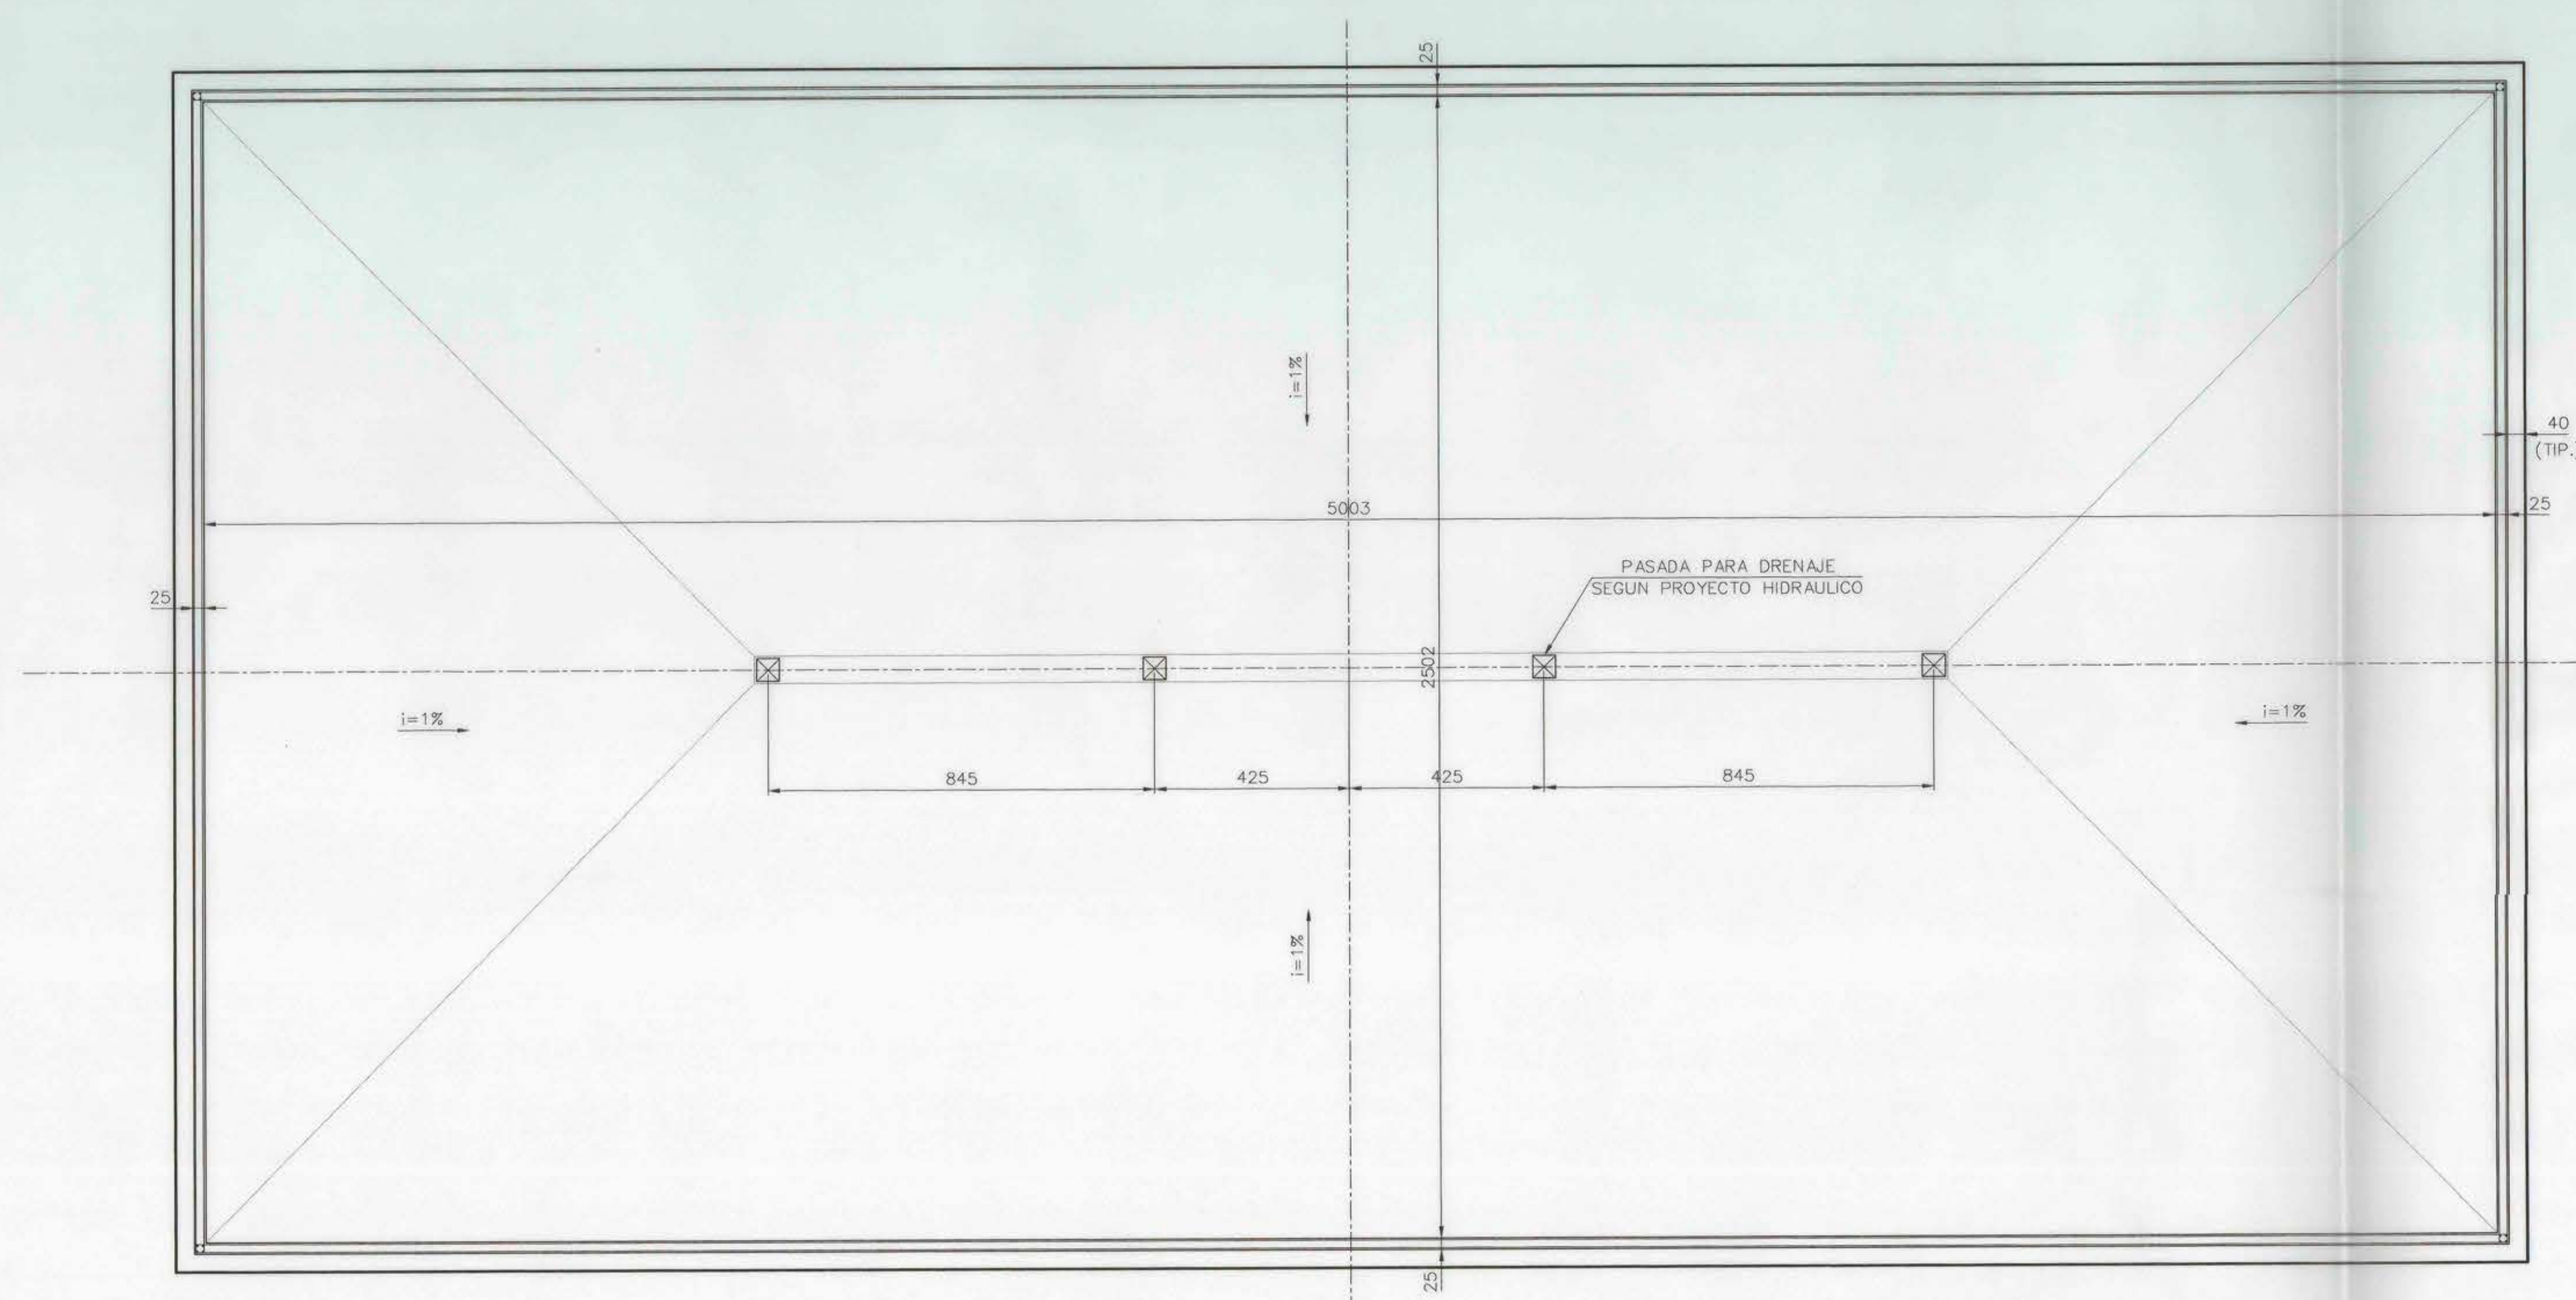

PLANTA DE FUNDACIONES PISCINA SUR
ESCALA 1:100



REVISIONES							
	A	EMITIDO PARA PROPUESTA	L.S	R.B	R. BARRIOS	21-12-9	
	N°	DESCRIPCION	DIB.	REV.	APROBO	FECHA	

PROYECTO		FECHA	
REHABILITACION PISCINA OLIMPICA EST. NAC.		DIC. 99	
CONTENIDO		INDICADAS	
PLANTA, SECCIONES PISCINA SUR		99178-05	
 BMC barrios y montecinos ingenieros civiles	CALCULO	FECHA	
	R. BARRIOS	DIC. 99	
 BMC barrios y montecinos ingenieros civiles	DIBUJO	ESCALA	
	L. SOTO	INDICADAS	
 BMC barrios y montecinos ingenieros civiles	REVISO	PLANO N°	
	R. BARRIOS	99178-05	