


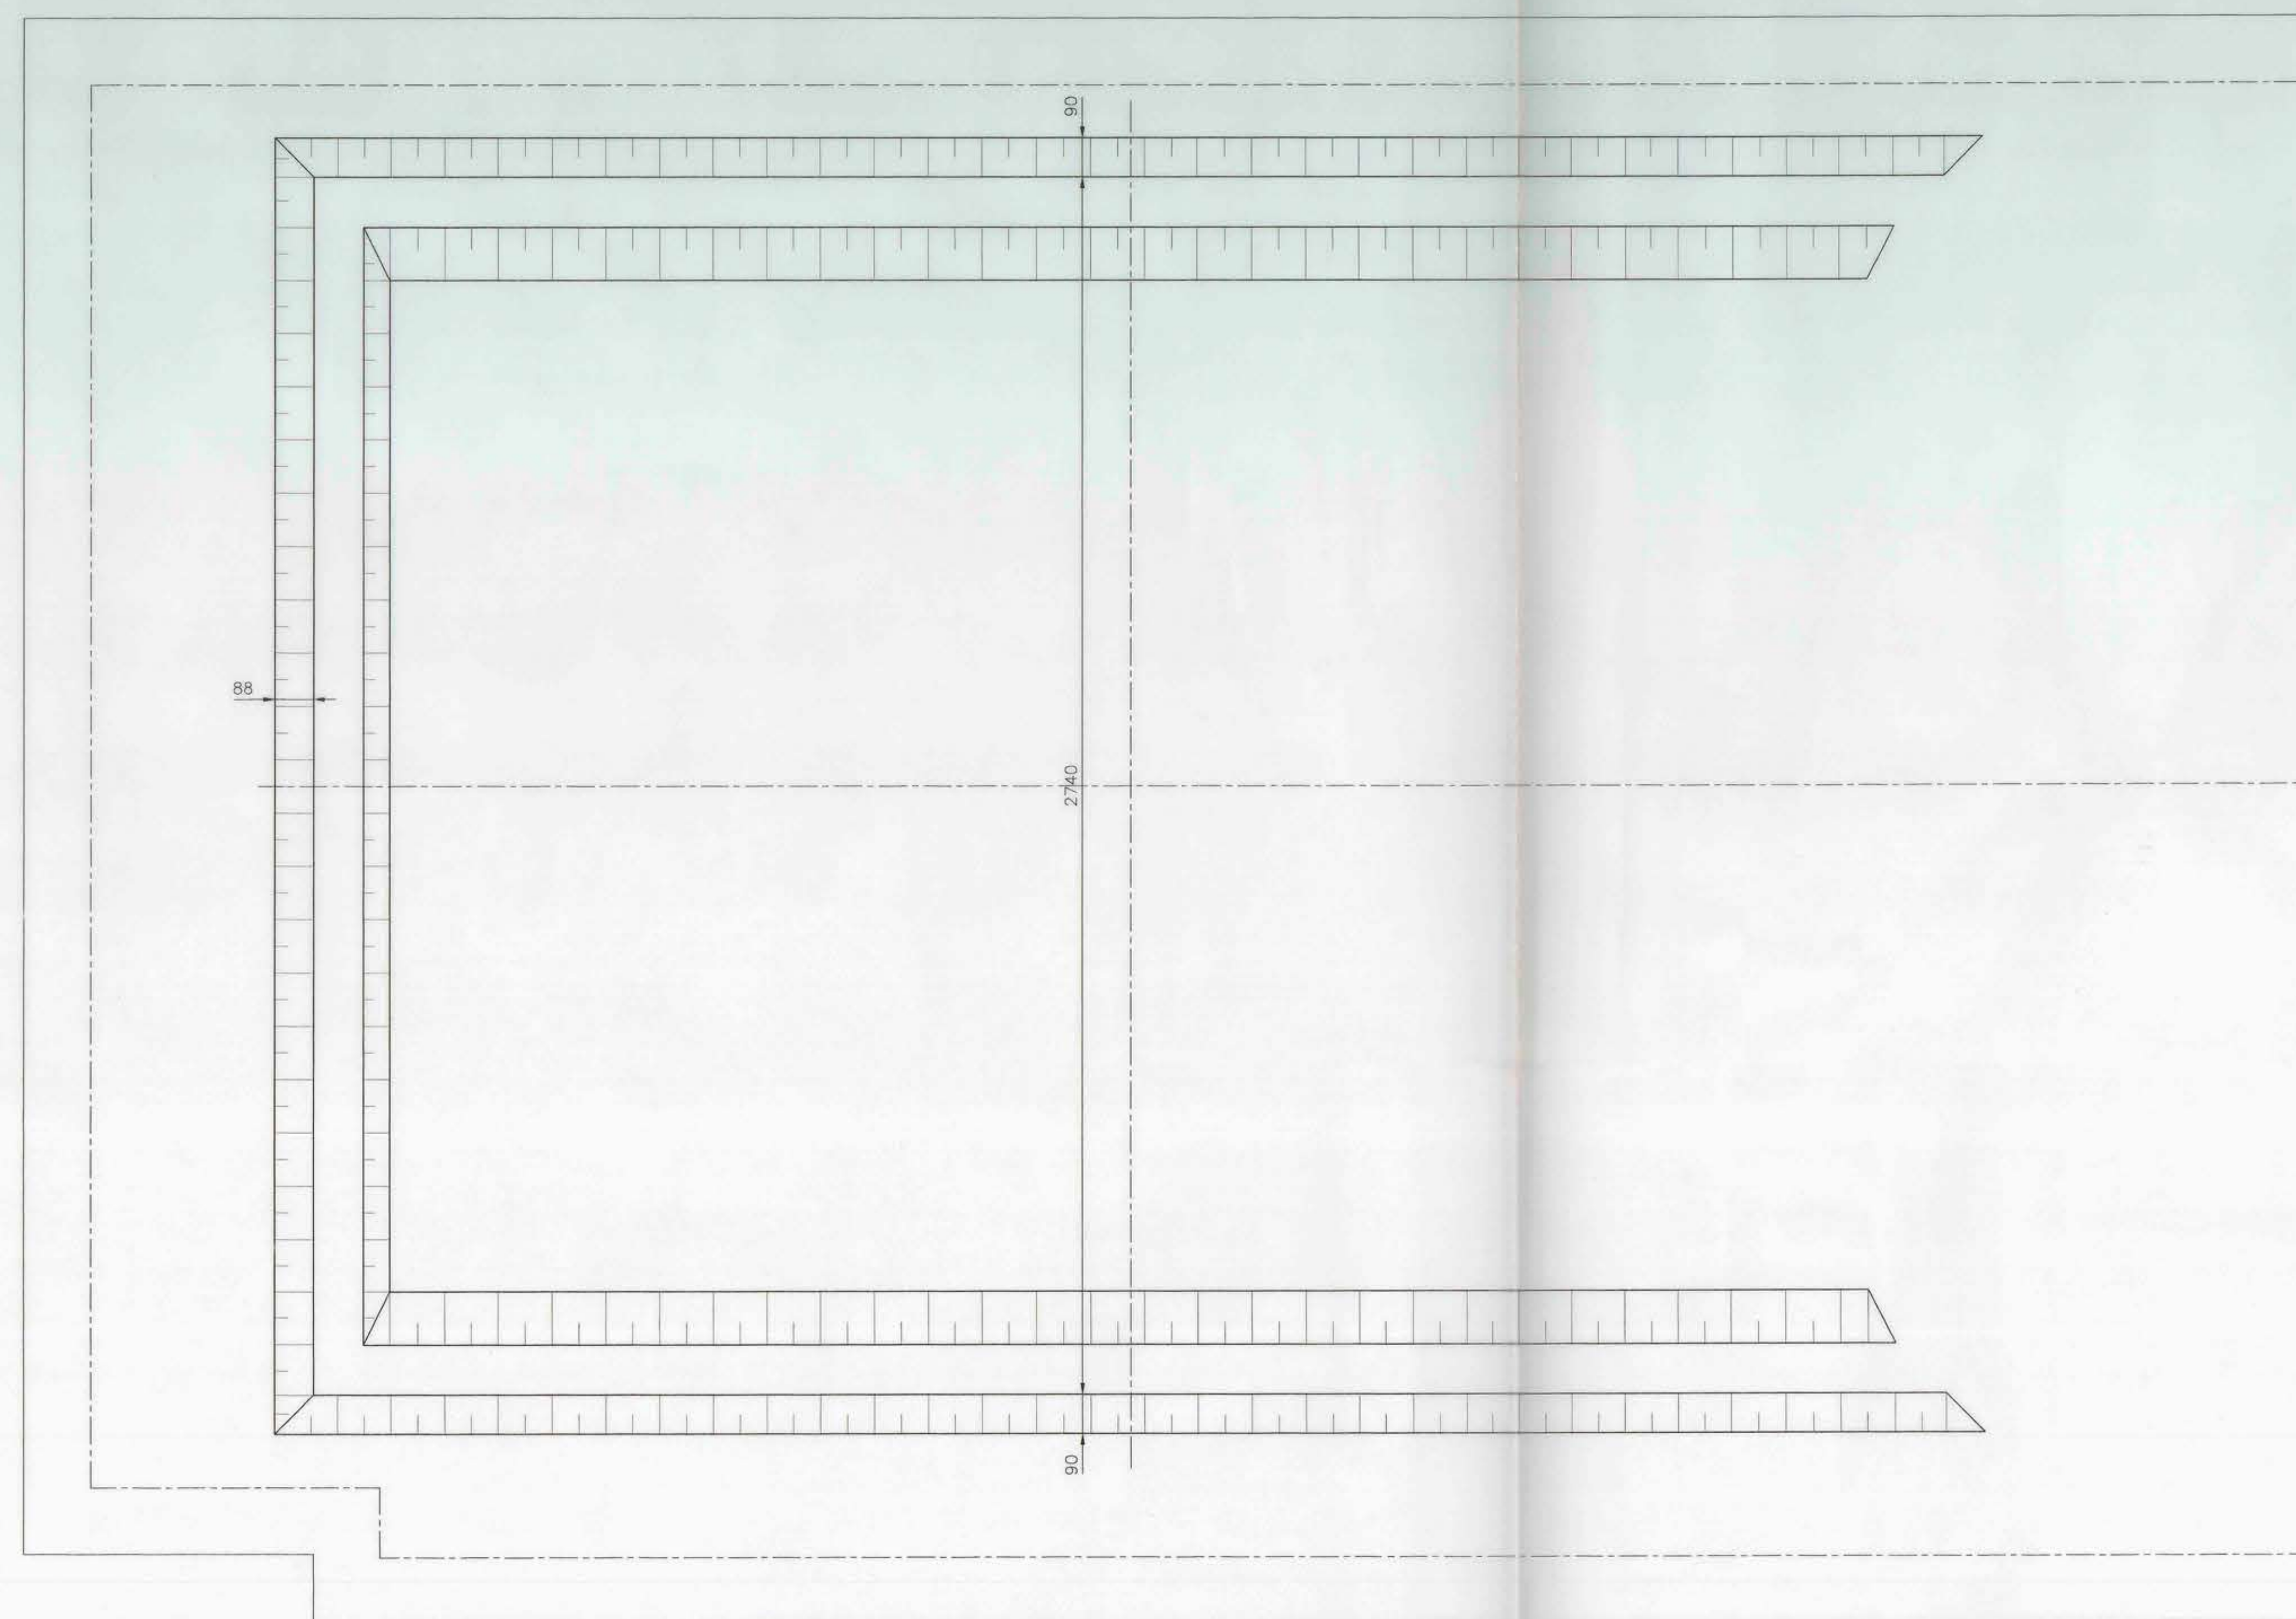


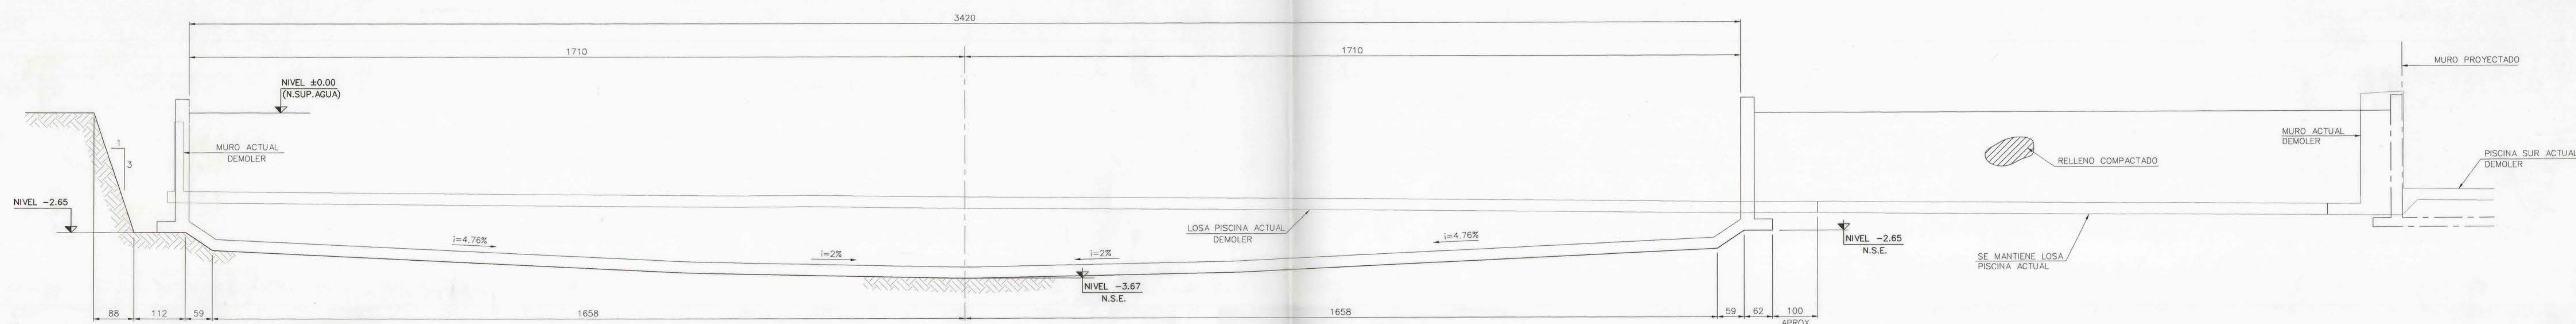

PLANTA DE EXCAVACIONES PISCINA NORTE
ESCALA 1:100

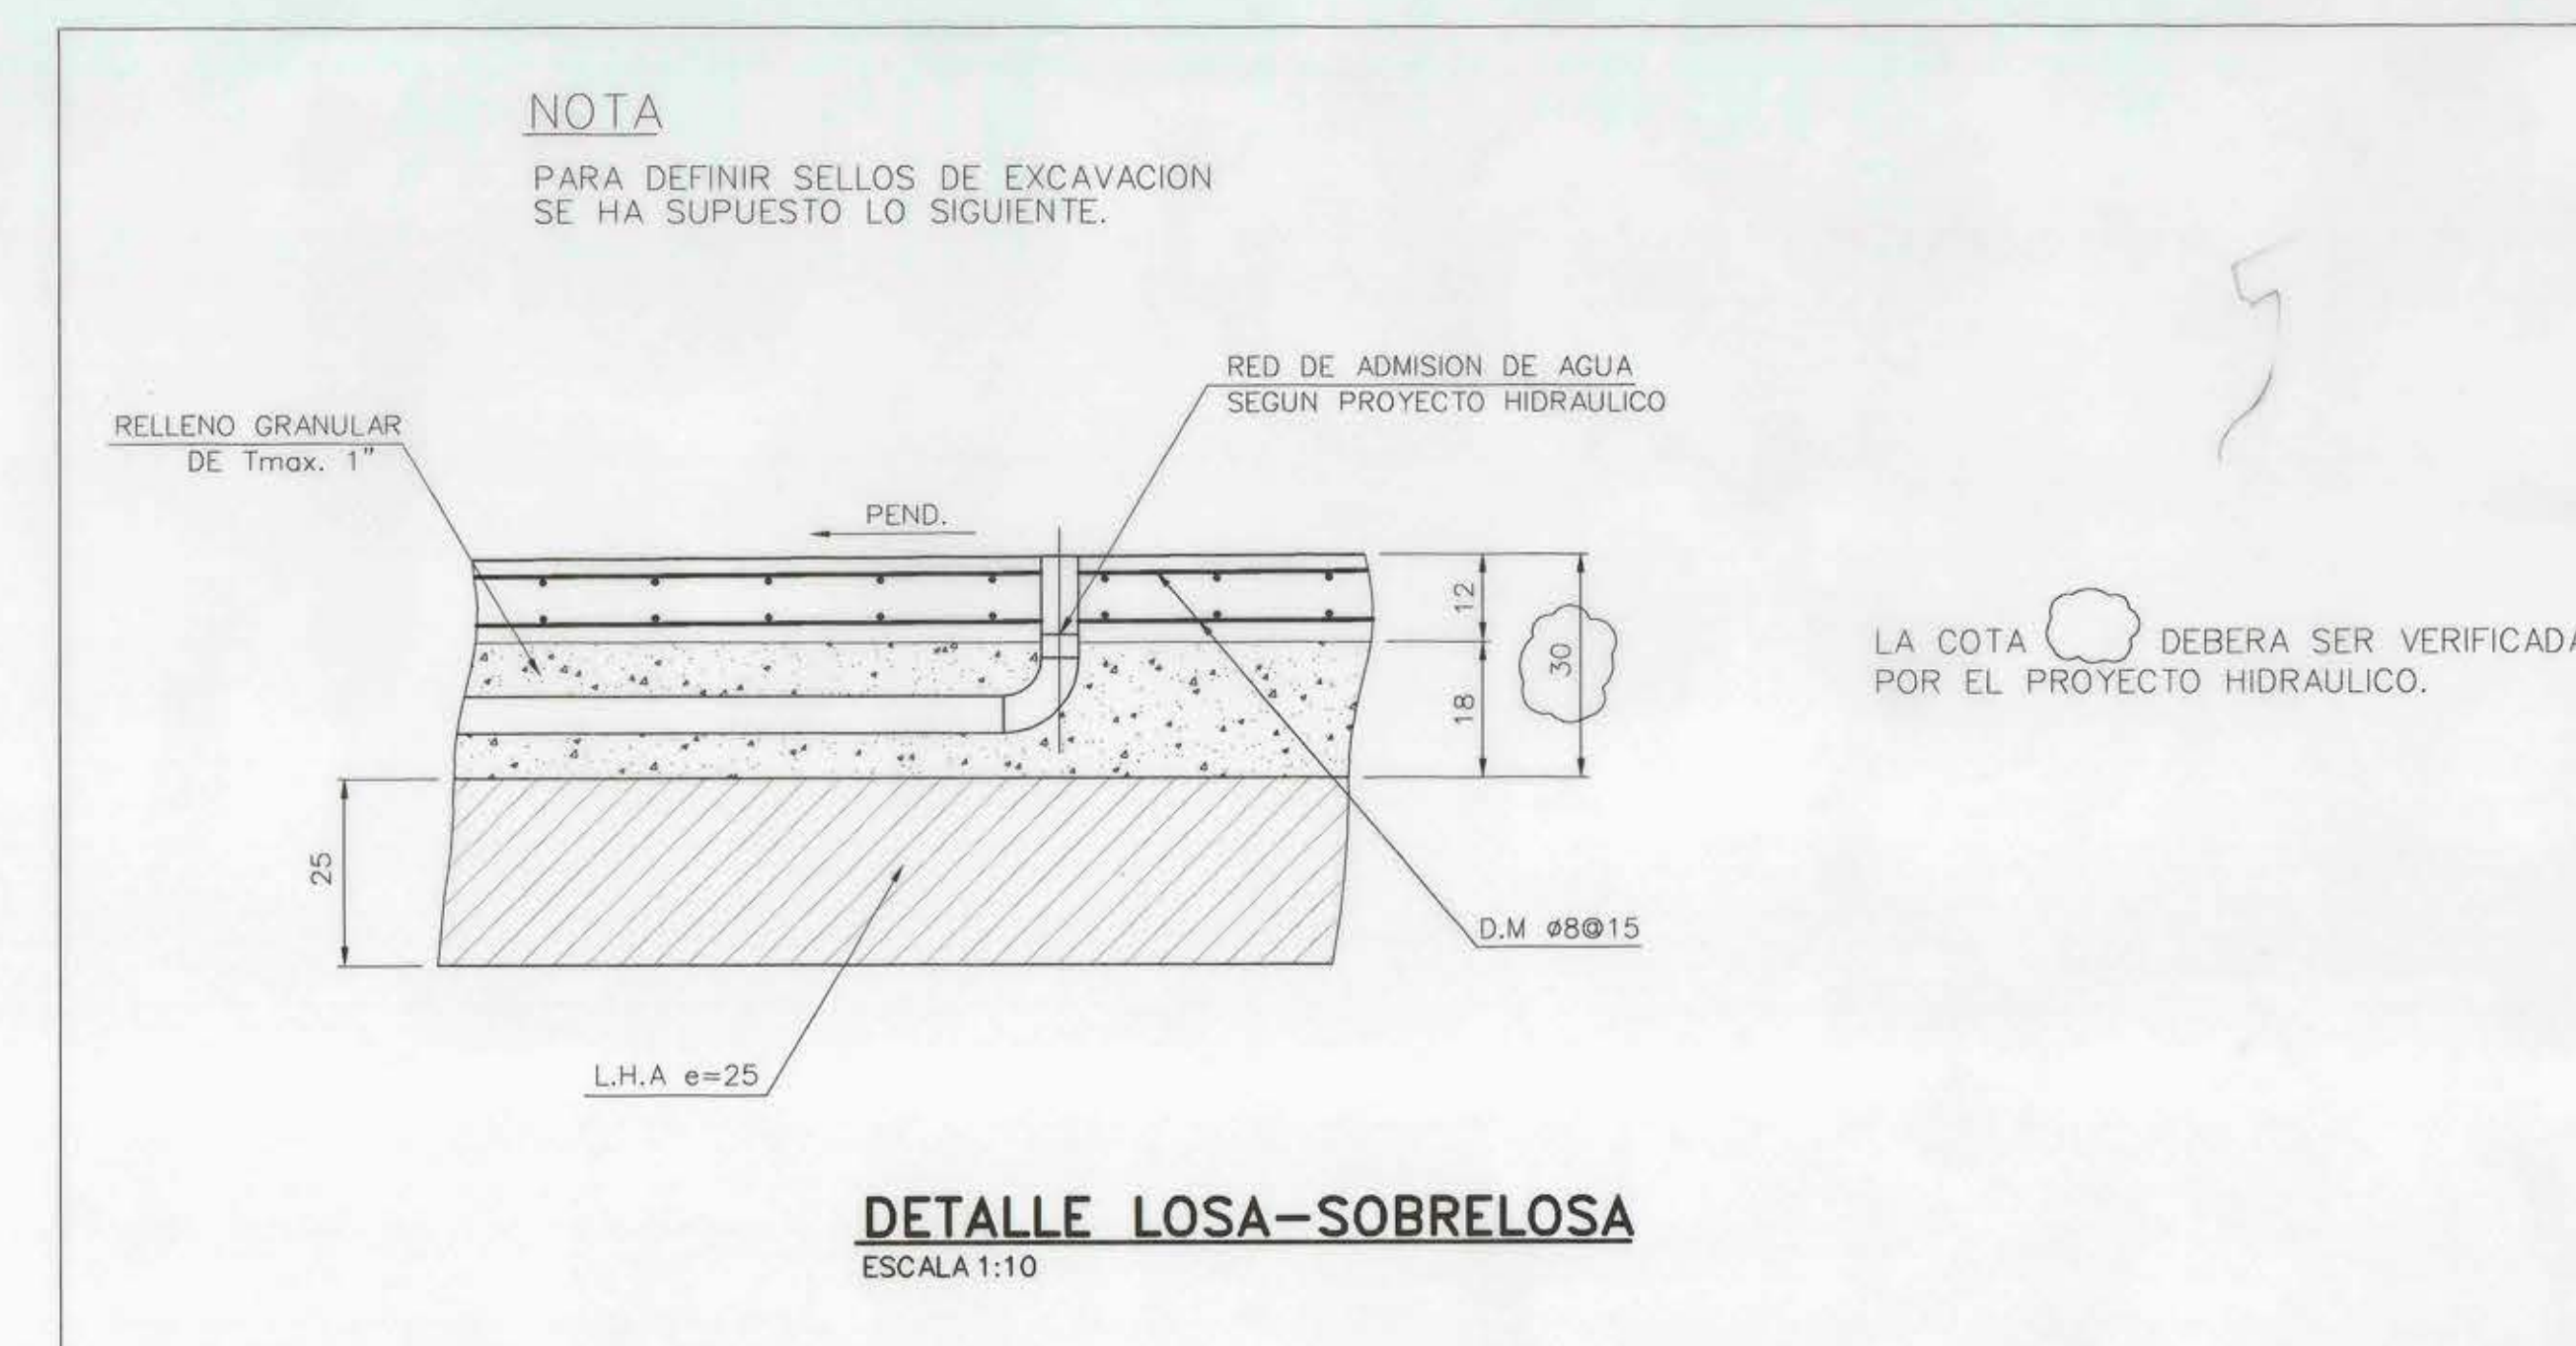

SECCION LONGITUDINAL PISCINA NORTE-EXCAVACIONES
ESCALA 1:100

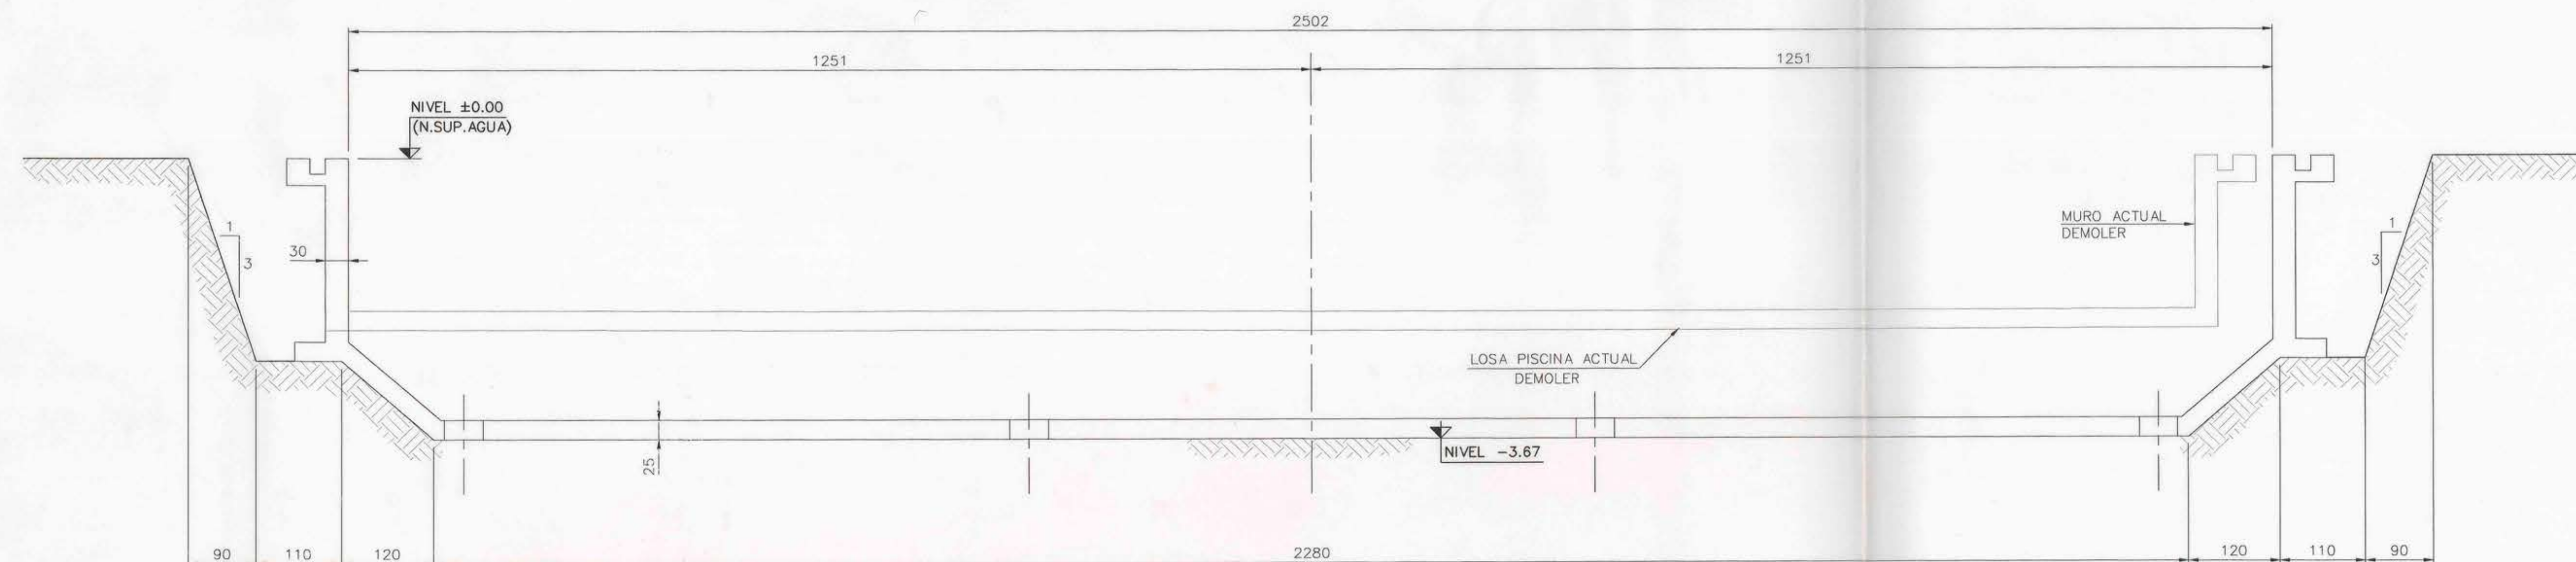

SECCION TRANSVERSAL PISCINA NORTE-EXCAVACIONES
ESCALA 1:100

REVISIONES	DESCRIPCION	DIB.	REV.	APROBO	FECHA
A	EMITIDO PARA PROPUESTA	R.V.	R.B.	R.B.	21-12-99

PROYECTO	REHABILITACION PISCINA OLIMPICA EST. NAC.
CONTENIDO	EXCAVACIONES Y DEMOLICIONES PISCINA NORTE
CALCULO	R. BARRIOS
FECHA	DIC. 99
DIBUJO	R. VELOSO
ESCALA	INDICADAS
REVISO	R. BARRIOS
PLANO N°	99178-01

BMC ingenieros consultores