
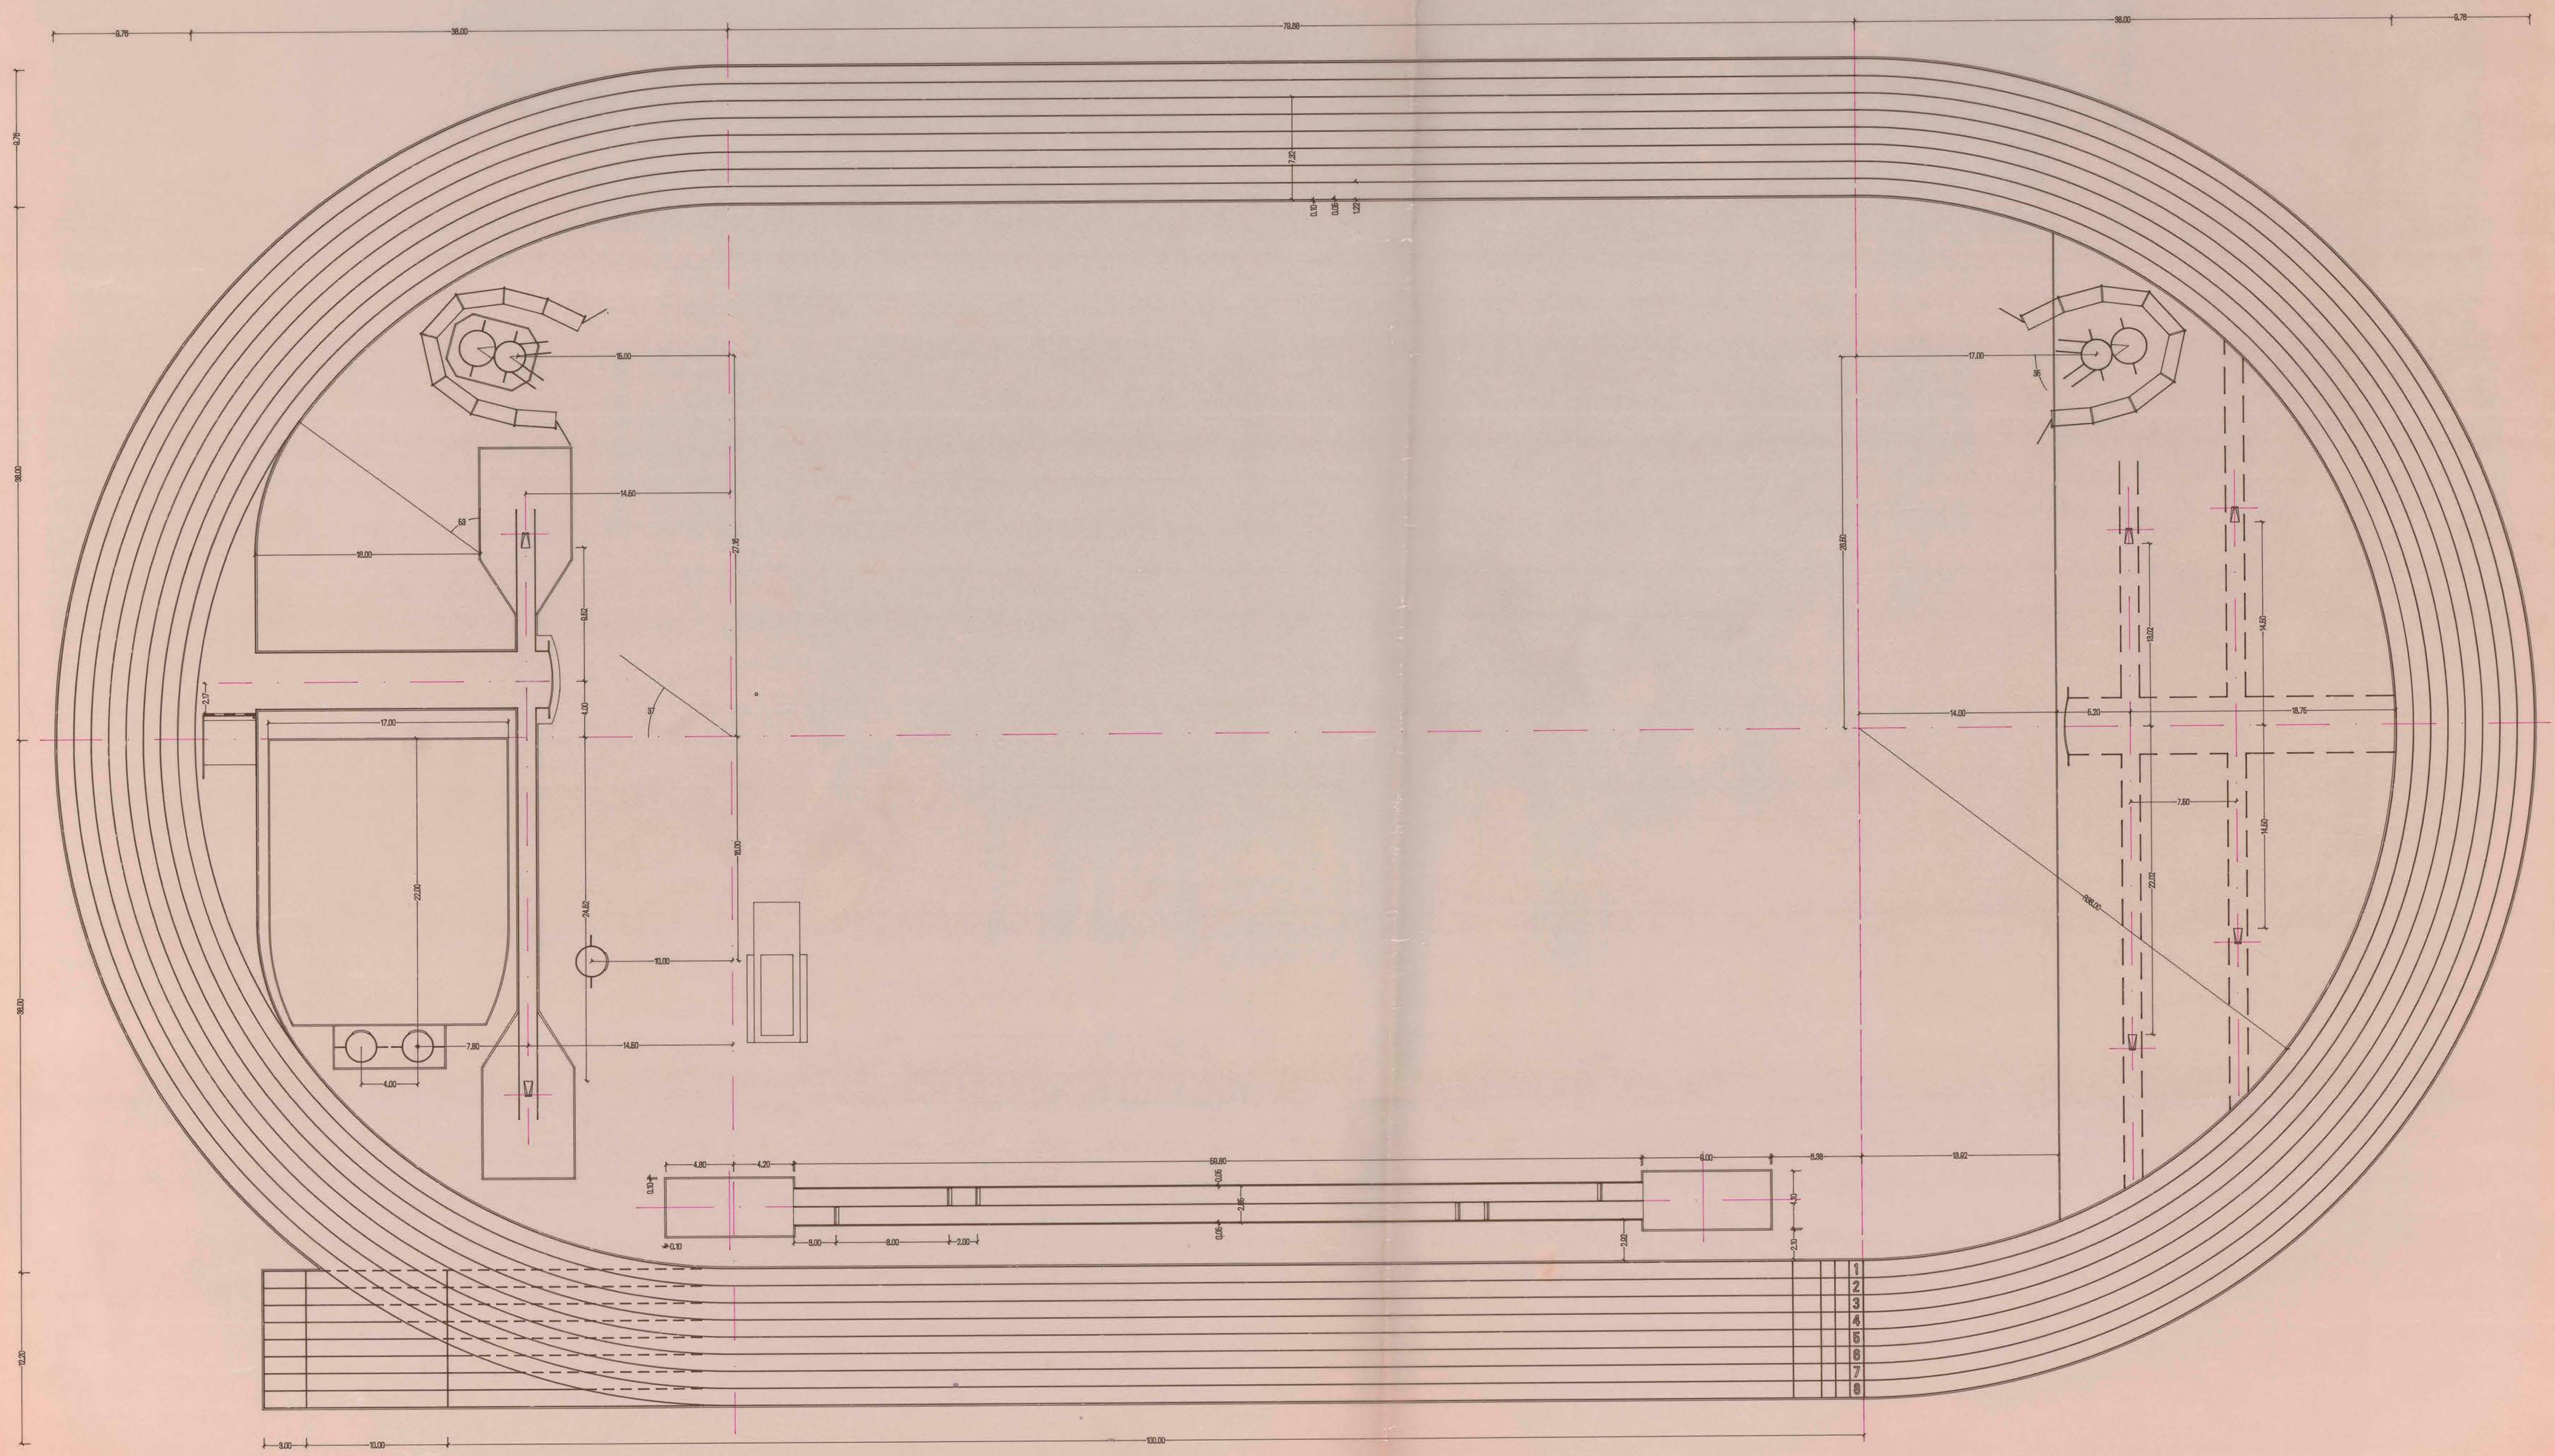


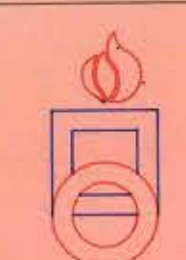

DIRECCION GENERAL DE DEPORTES Y RECREACION COORDINACION DE DEPORTES Y RECREACION		
	DELEGACION PISTA de ATLETISMO en SANTIAGO de CHILE ESTADIO ATLETICO PLANTA GENERAL de COTAS	PLANO NUMERO
	PROYECTO 	FECHA
DISEÑADO 	ESCALA 1 : 200	POCOA