
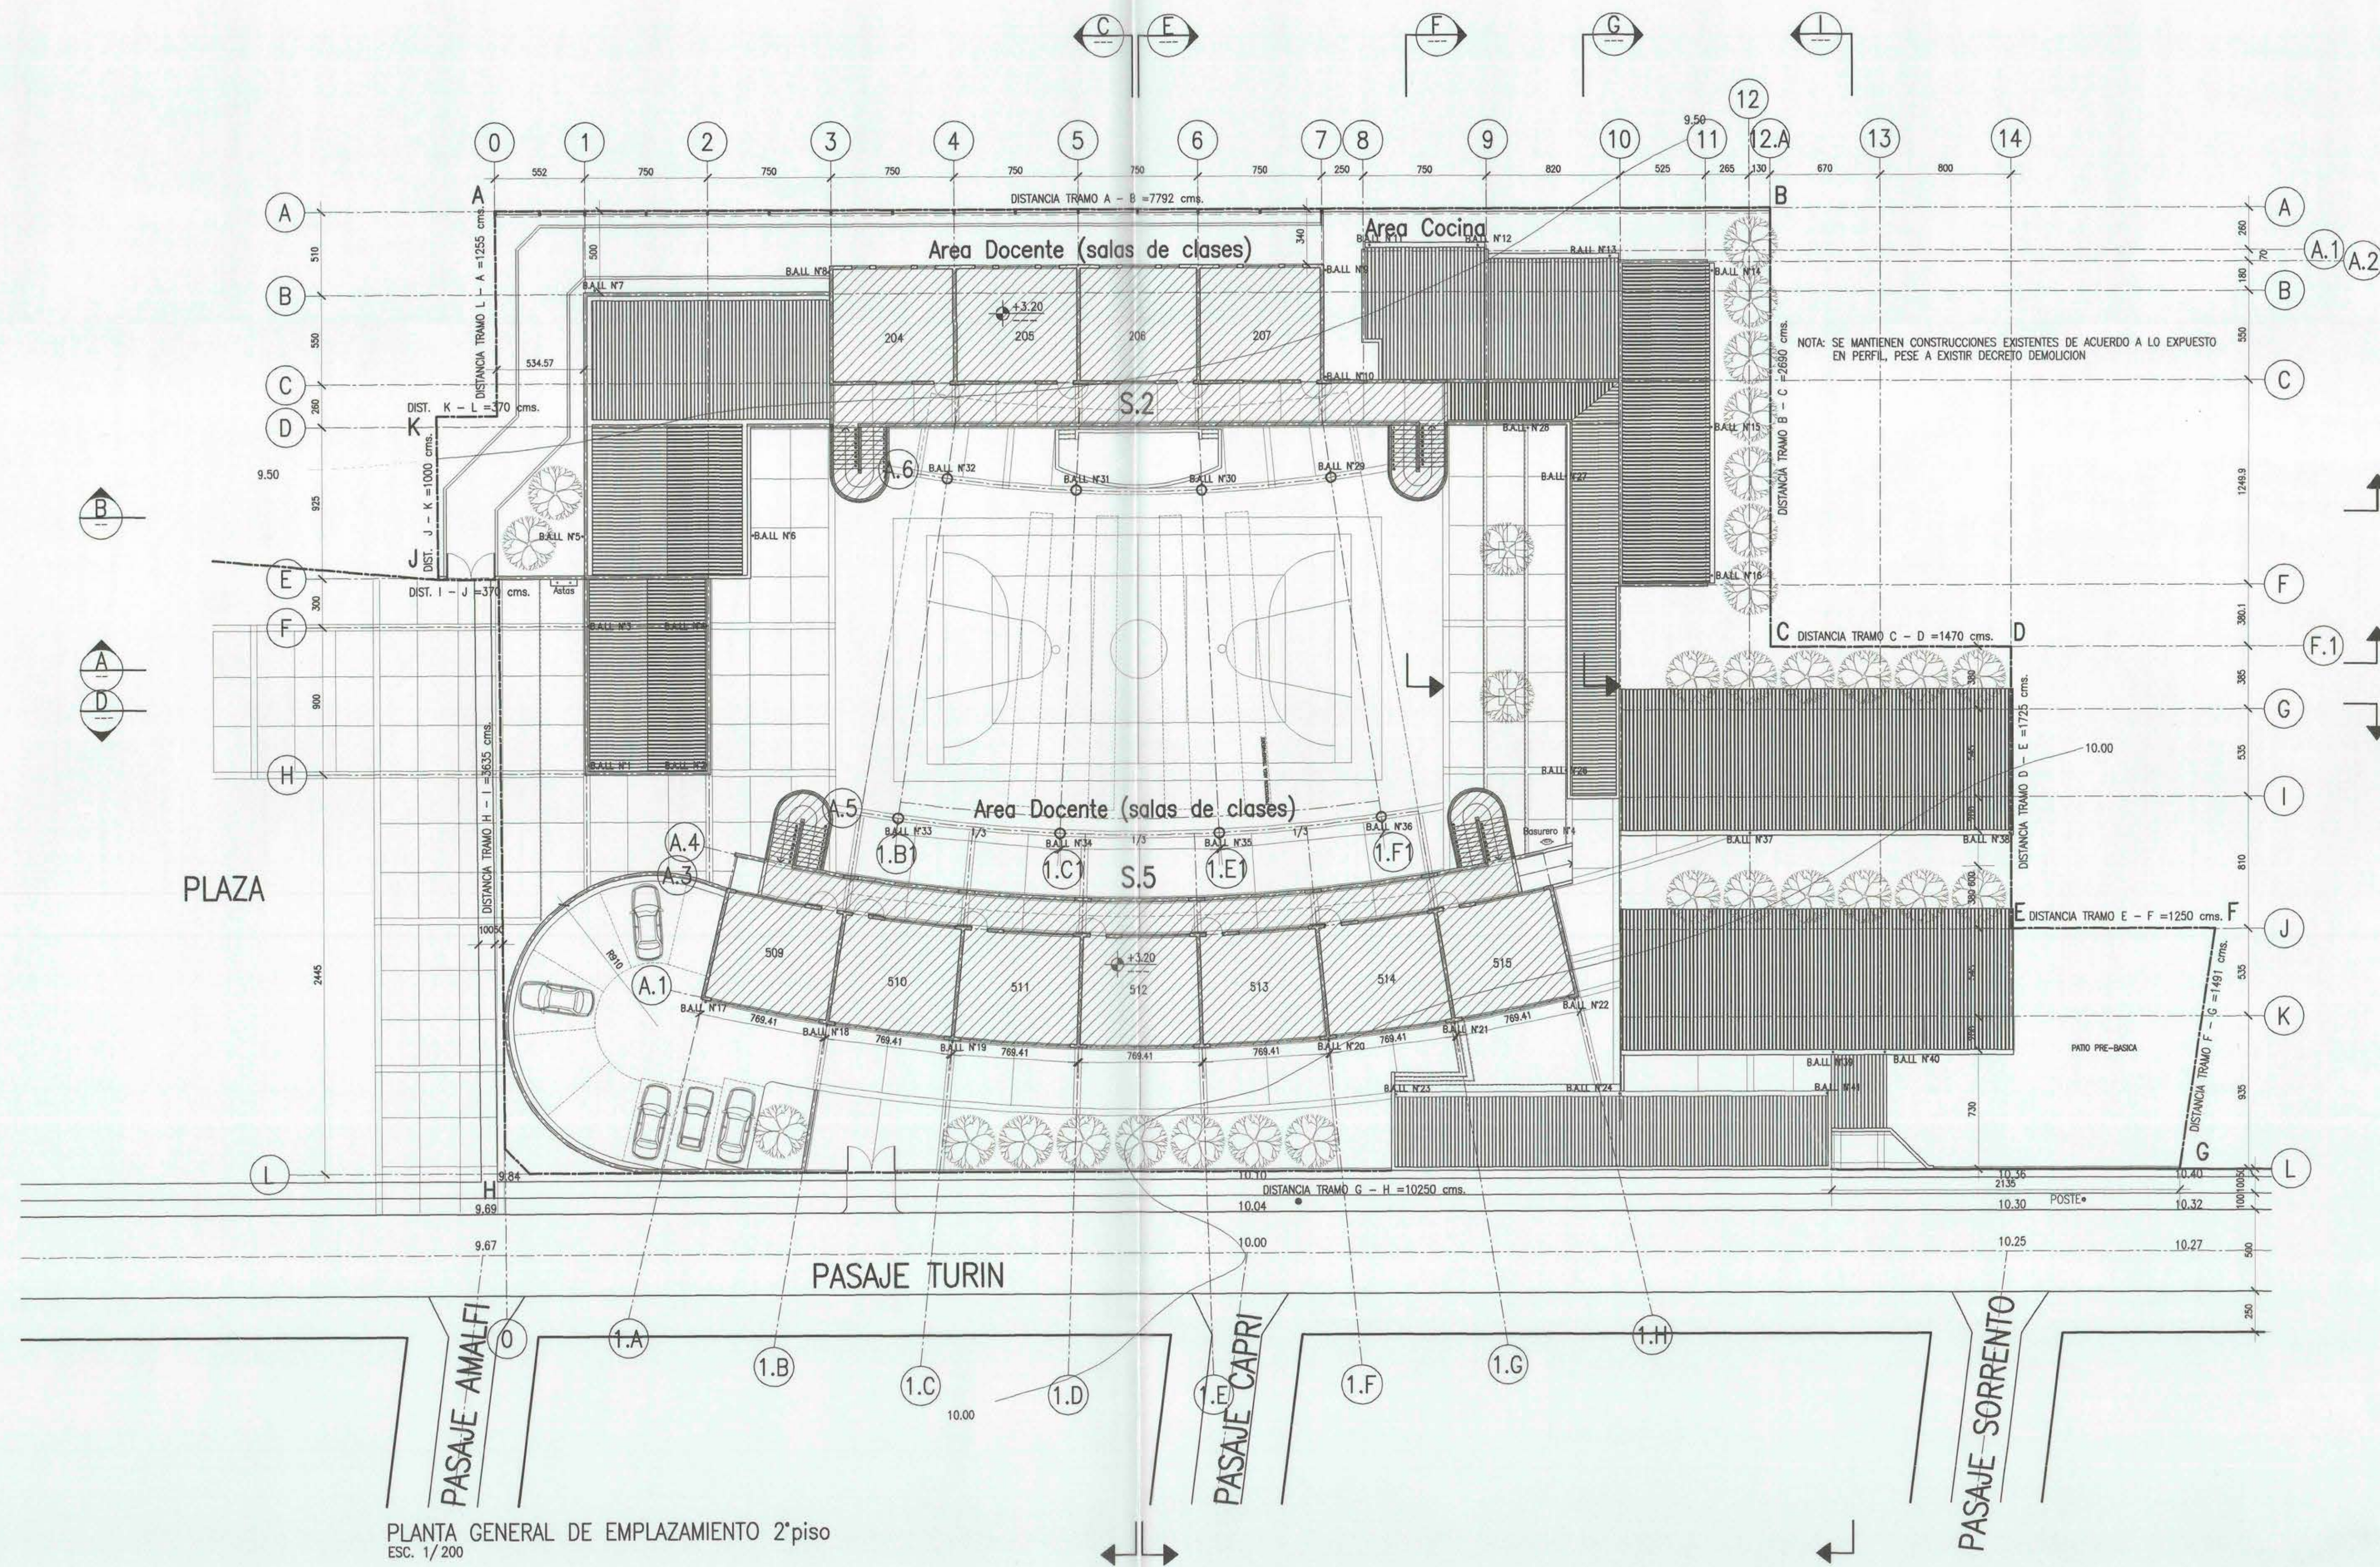


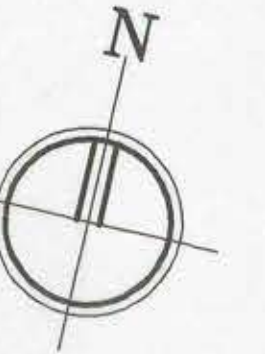

LISTADO DE RECINTOS

204 AULA N°1
205 AULA N°2
206 AULA N°3
207 AULA N°4
208 AULA N°5
209 AULA N°6
210 AULA N°7
211 AULA N°8
212 AULA N°9
213 AULA N°10
214 AULA N°11
215 AULA N°12
216 AULA N°13
217 AULA N°14
218 AULA N°15
219 AULA N°16
220 AULA N°17

CONSTRUCCION NUEVA	
SOLICITADA EN PERFIL	
REMODELACION	
SOLICITADA EN PERFIL	

V.S. MANEJANTE		ARQUITECTO CONSULTOR	
REGION : METROPOLITANA		OBRAS : ESCUELA N° 305 REPUB. DE ITALIA	
PROV. : SANTIAGO		PLANO : PLANTA GENERAL DE ELAS Y NIVELES 2DO PISO	
COMUNA : CERRO NAVIA		PROYECTOS : ARQ. J. PEREZ DE P.	
DIRECTOR REGIONAL		ARQ. JOSE VENEZAS Y.	
ARQ. NANCY CHAN T.		CLAVE : Arq	
FECHA : JUNIO 2001		FORMATO : A-0	
ARQ. INSPECTOR		ARCHIVO TECNICO	
GASTON CONTRERAS V.		ORDEN DE UBICACION	
ESCALA : 1 : 200			

