
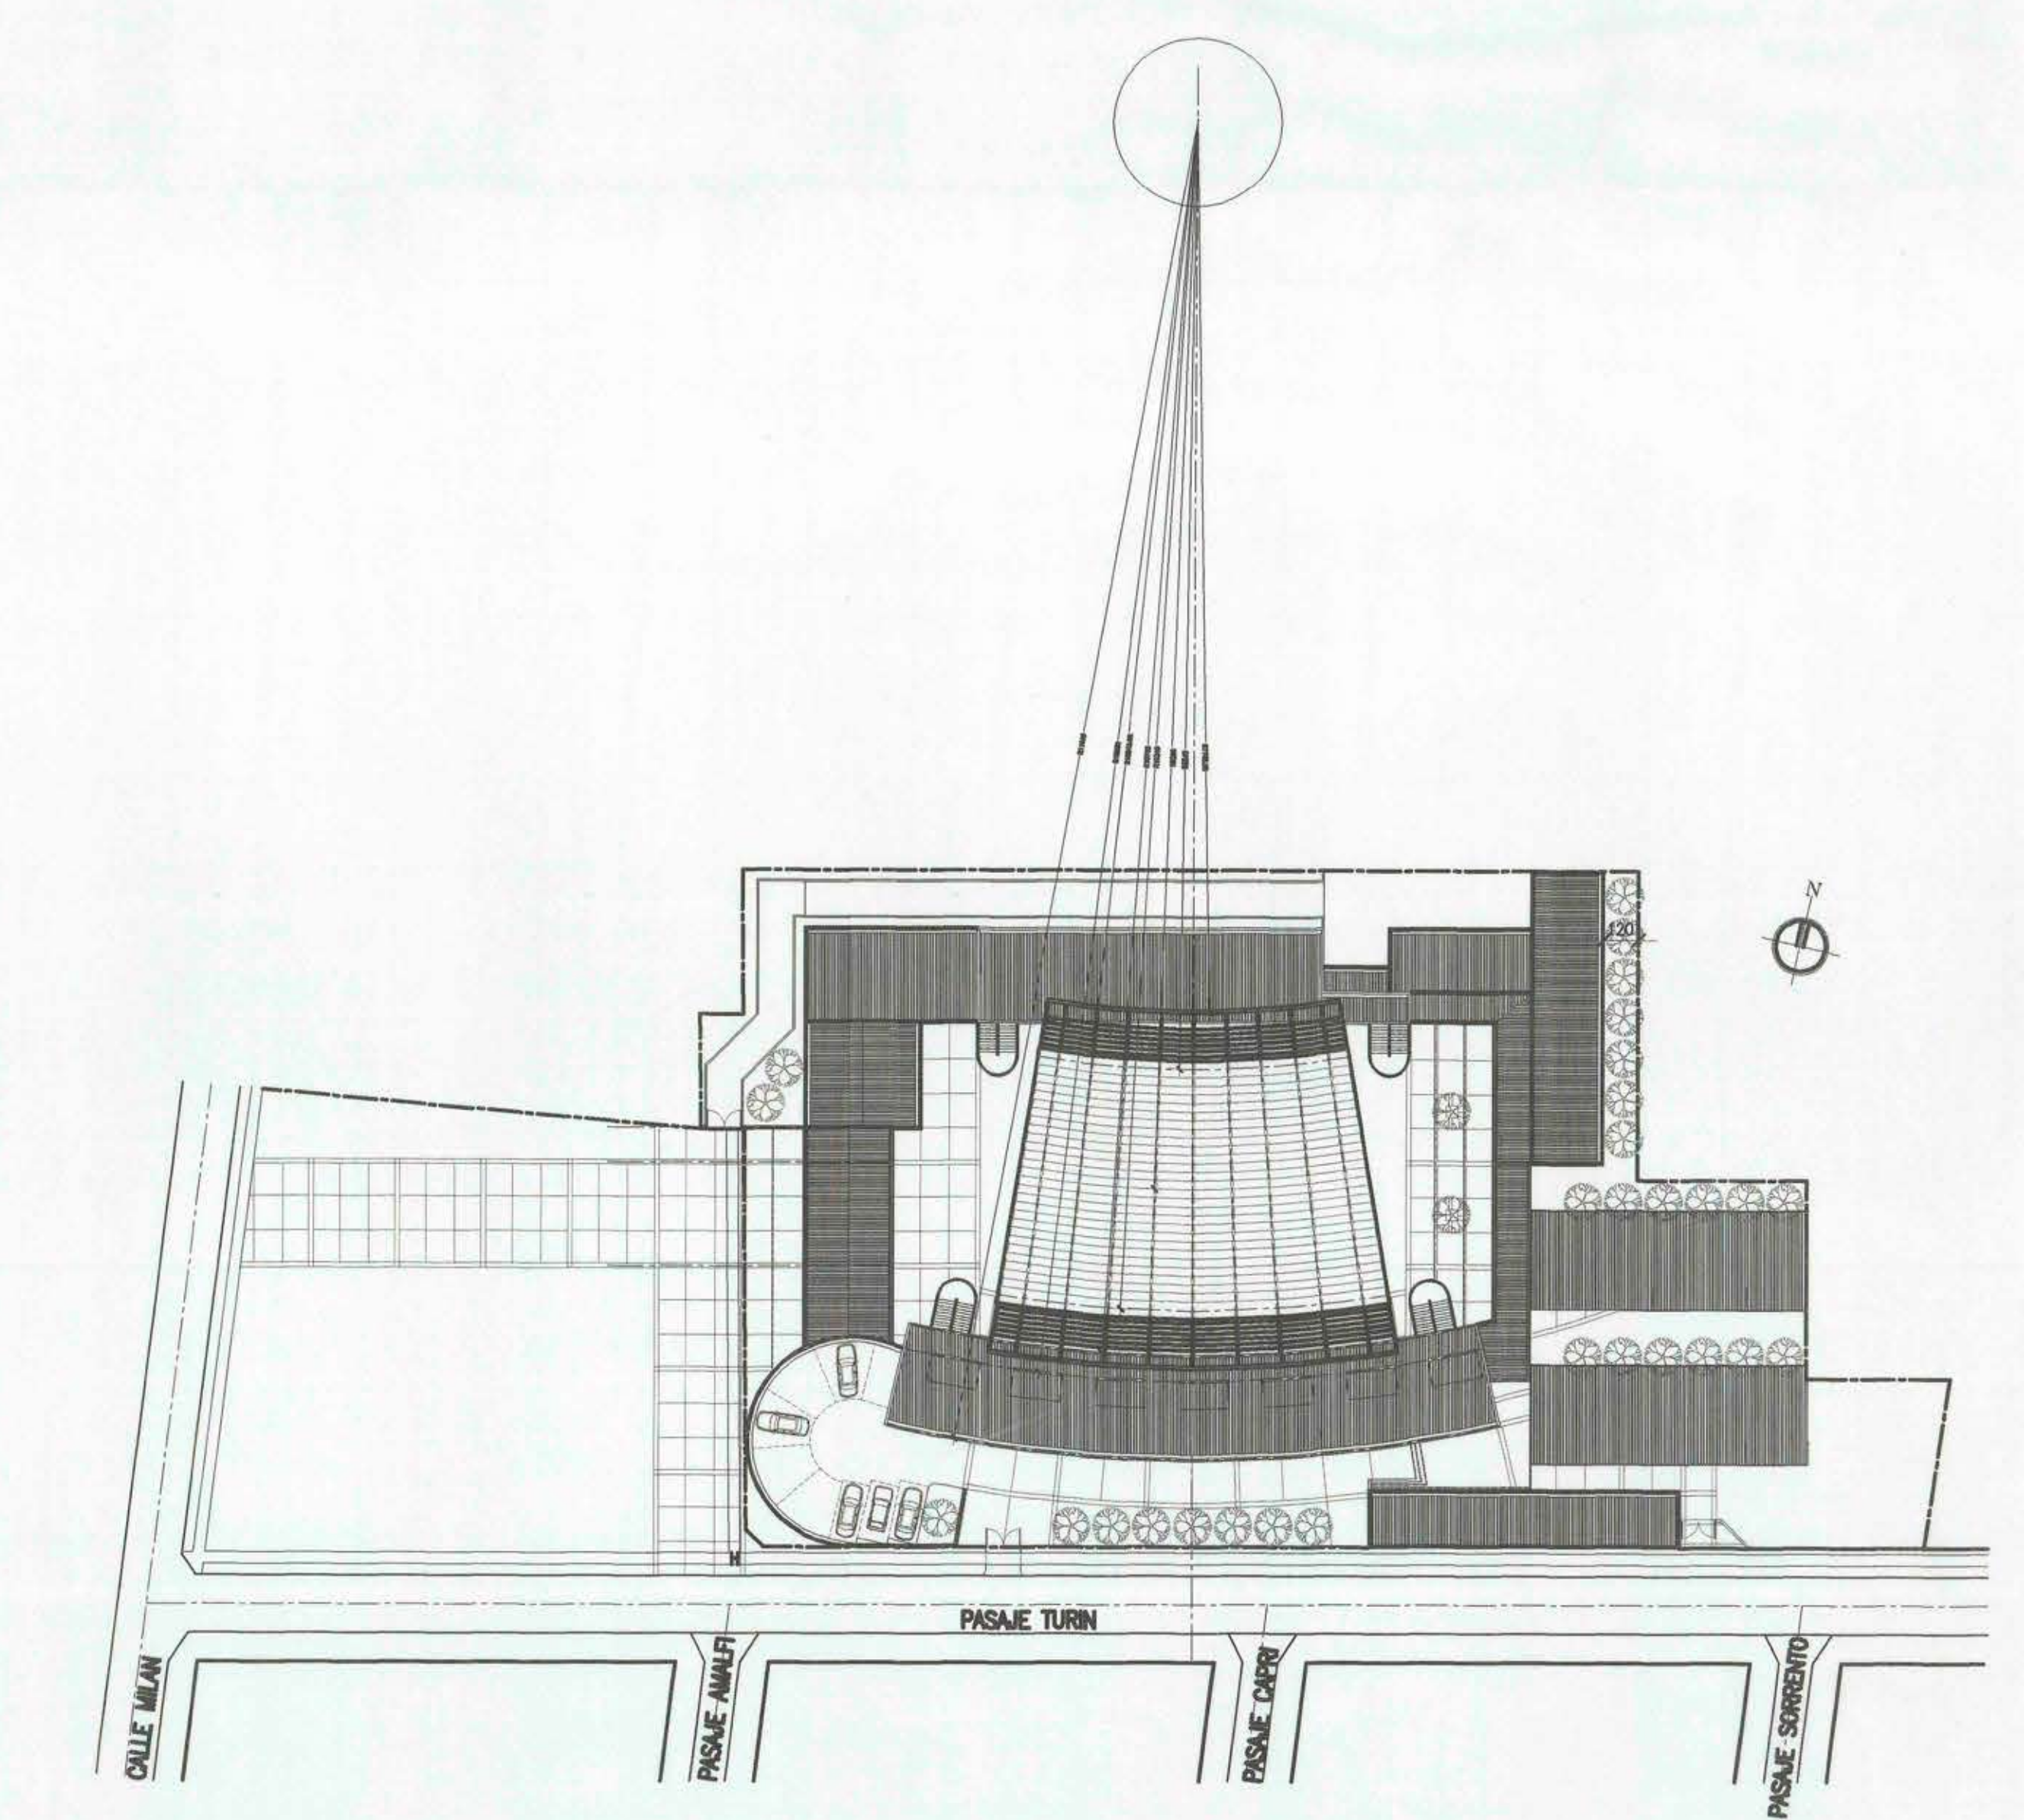


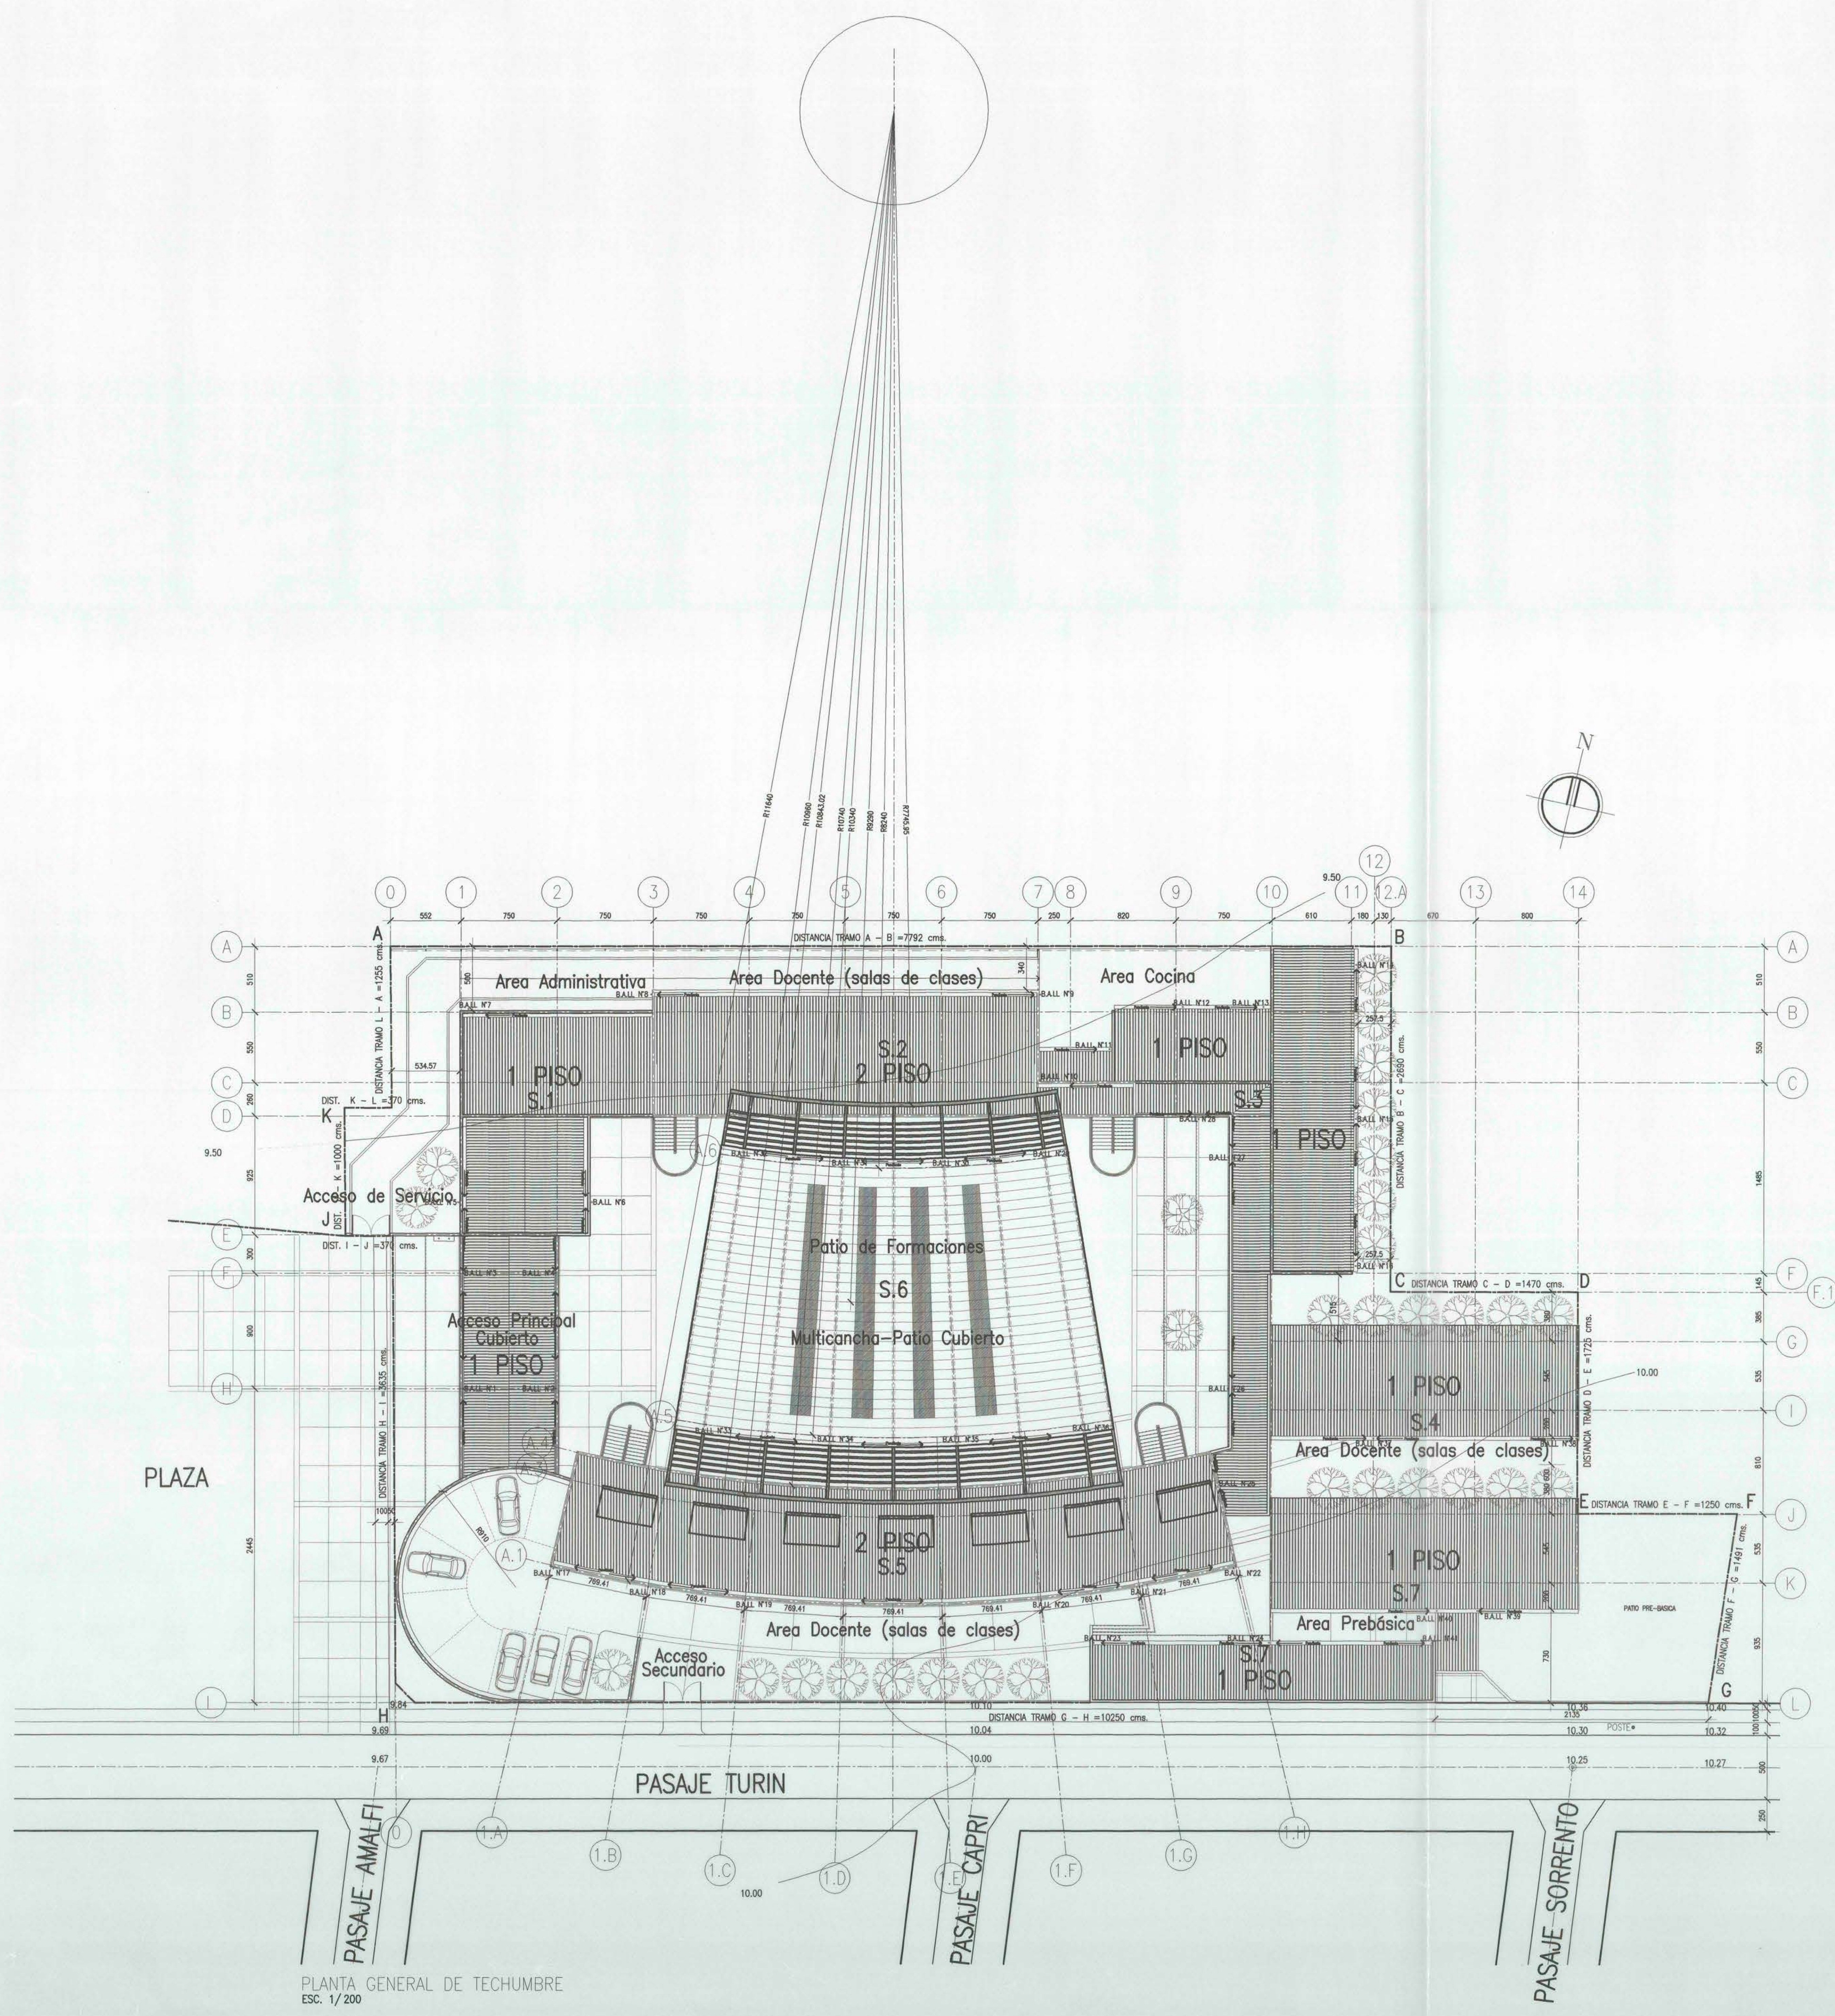

PLANTA GENERAL DE UBICACION
ESC. 1/500

PLANTA GENERAL DE TECHUMBRE
ESC. 1/200

V.B. MANDANTE		ARQUITECTO CONSULTOR CLAUDIO MANABRE ARQUIT. Y CIA. LTDA.	
MOP		DIRECCION DE ARQUITECTURA	
REGION: METROPOLITANA	CERRA: ESCUELA N° 395 REPUB. DE ITALIA	CIRCUITO DE UBICACION	
PROV.: SANTIAGO	PLANO: PLANTA GENERAL DE TECHUMBRE Y UBICACION		
COMUNA: CERRO NAVIA	PROYECTOS: ARO. J. PEREZ DE P. ARO. JOSE VENEZAS V.	CIRCUITO DE UBICACION	
DIRECTOR REGIONAL: ARO. NAYP CHAN T.	UBICACION: CERRO NAVIA		
FECHA: JUNIO 2001	FORMATO: A-0	CIRCUITO DE UBICACION	
ARQUITECTO: GASTON CONTRERAS V.	ARCHIVO TECNICO		
ESCALA: 1 : 200 / 1 : 500		CIRCUITO DE UBICACION	