
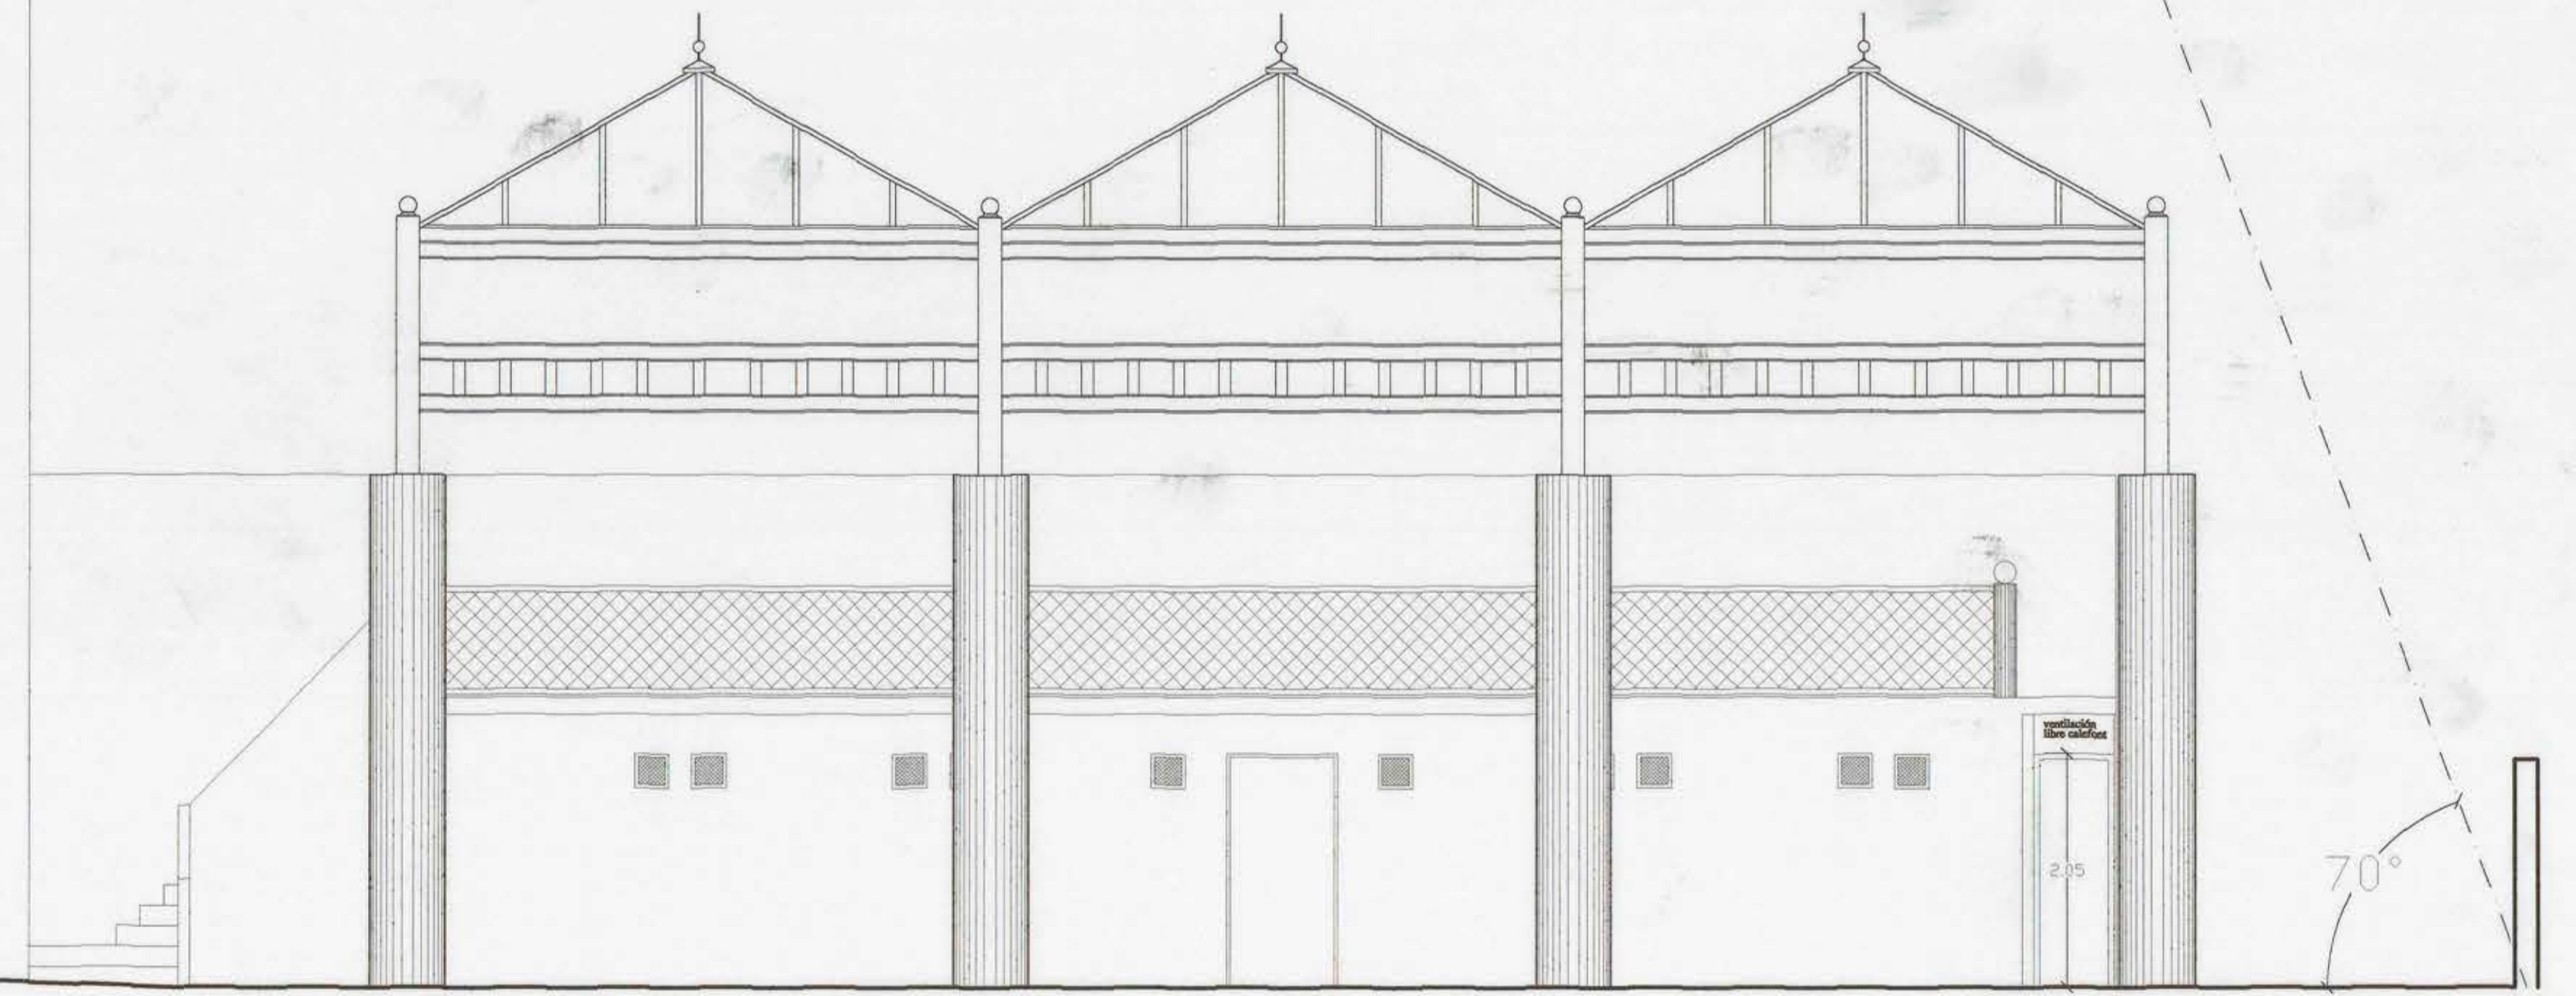


OBRA : AMPLIACION LICEO B-121 DE PEÑAFLOR		
UBICACION	CALLE ALCALDE LUIS ARAYA CERECEDA Nº 1261	ROL : 151-004
PROPIETARIO	ILUSTRE MUNICIPALIDAD DE PEÑAFLOR	ESCALA 1:100
ARQUITECTO	MARIO SERGIO MATURANA MEZA	27 abril 2001
PROPIETARIO		6/21
CONTENIDO FACHADA LATERAL NORTE		
DIRECCION ARQUITECTO: MARCOLETA 540/depto105 - T= 8141275/6643169 - arqmas@hotmail.com		

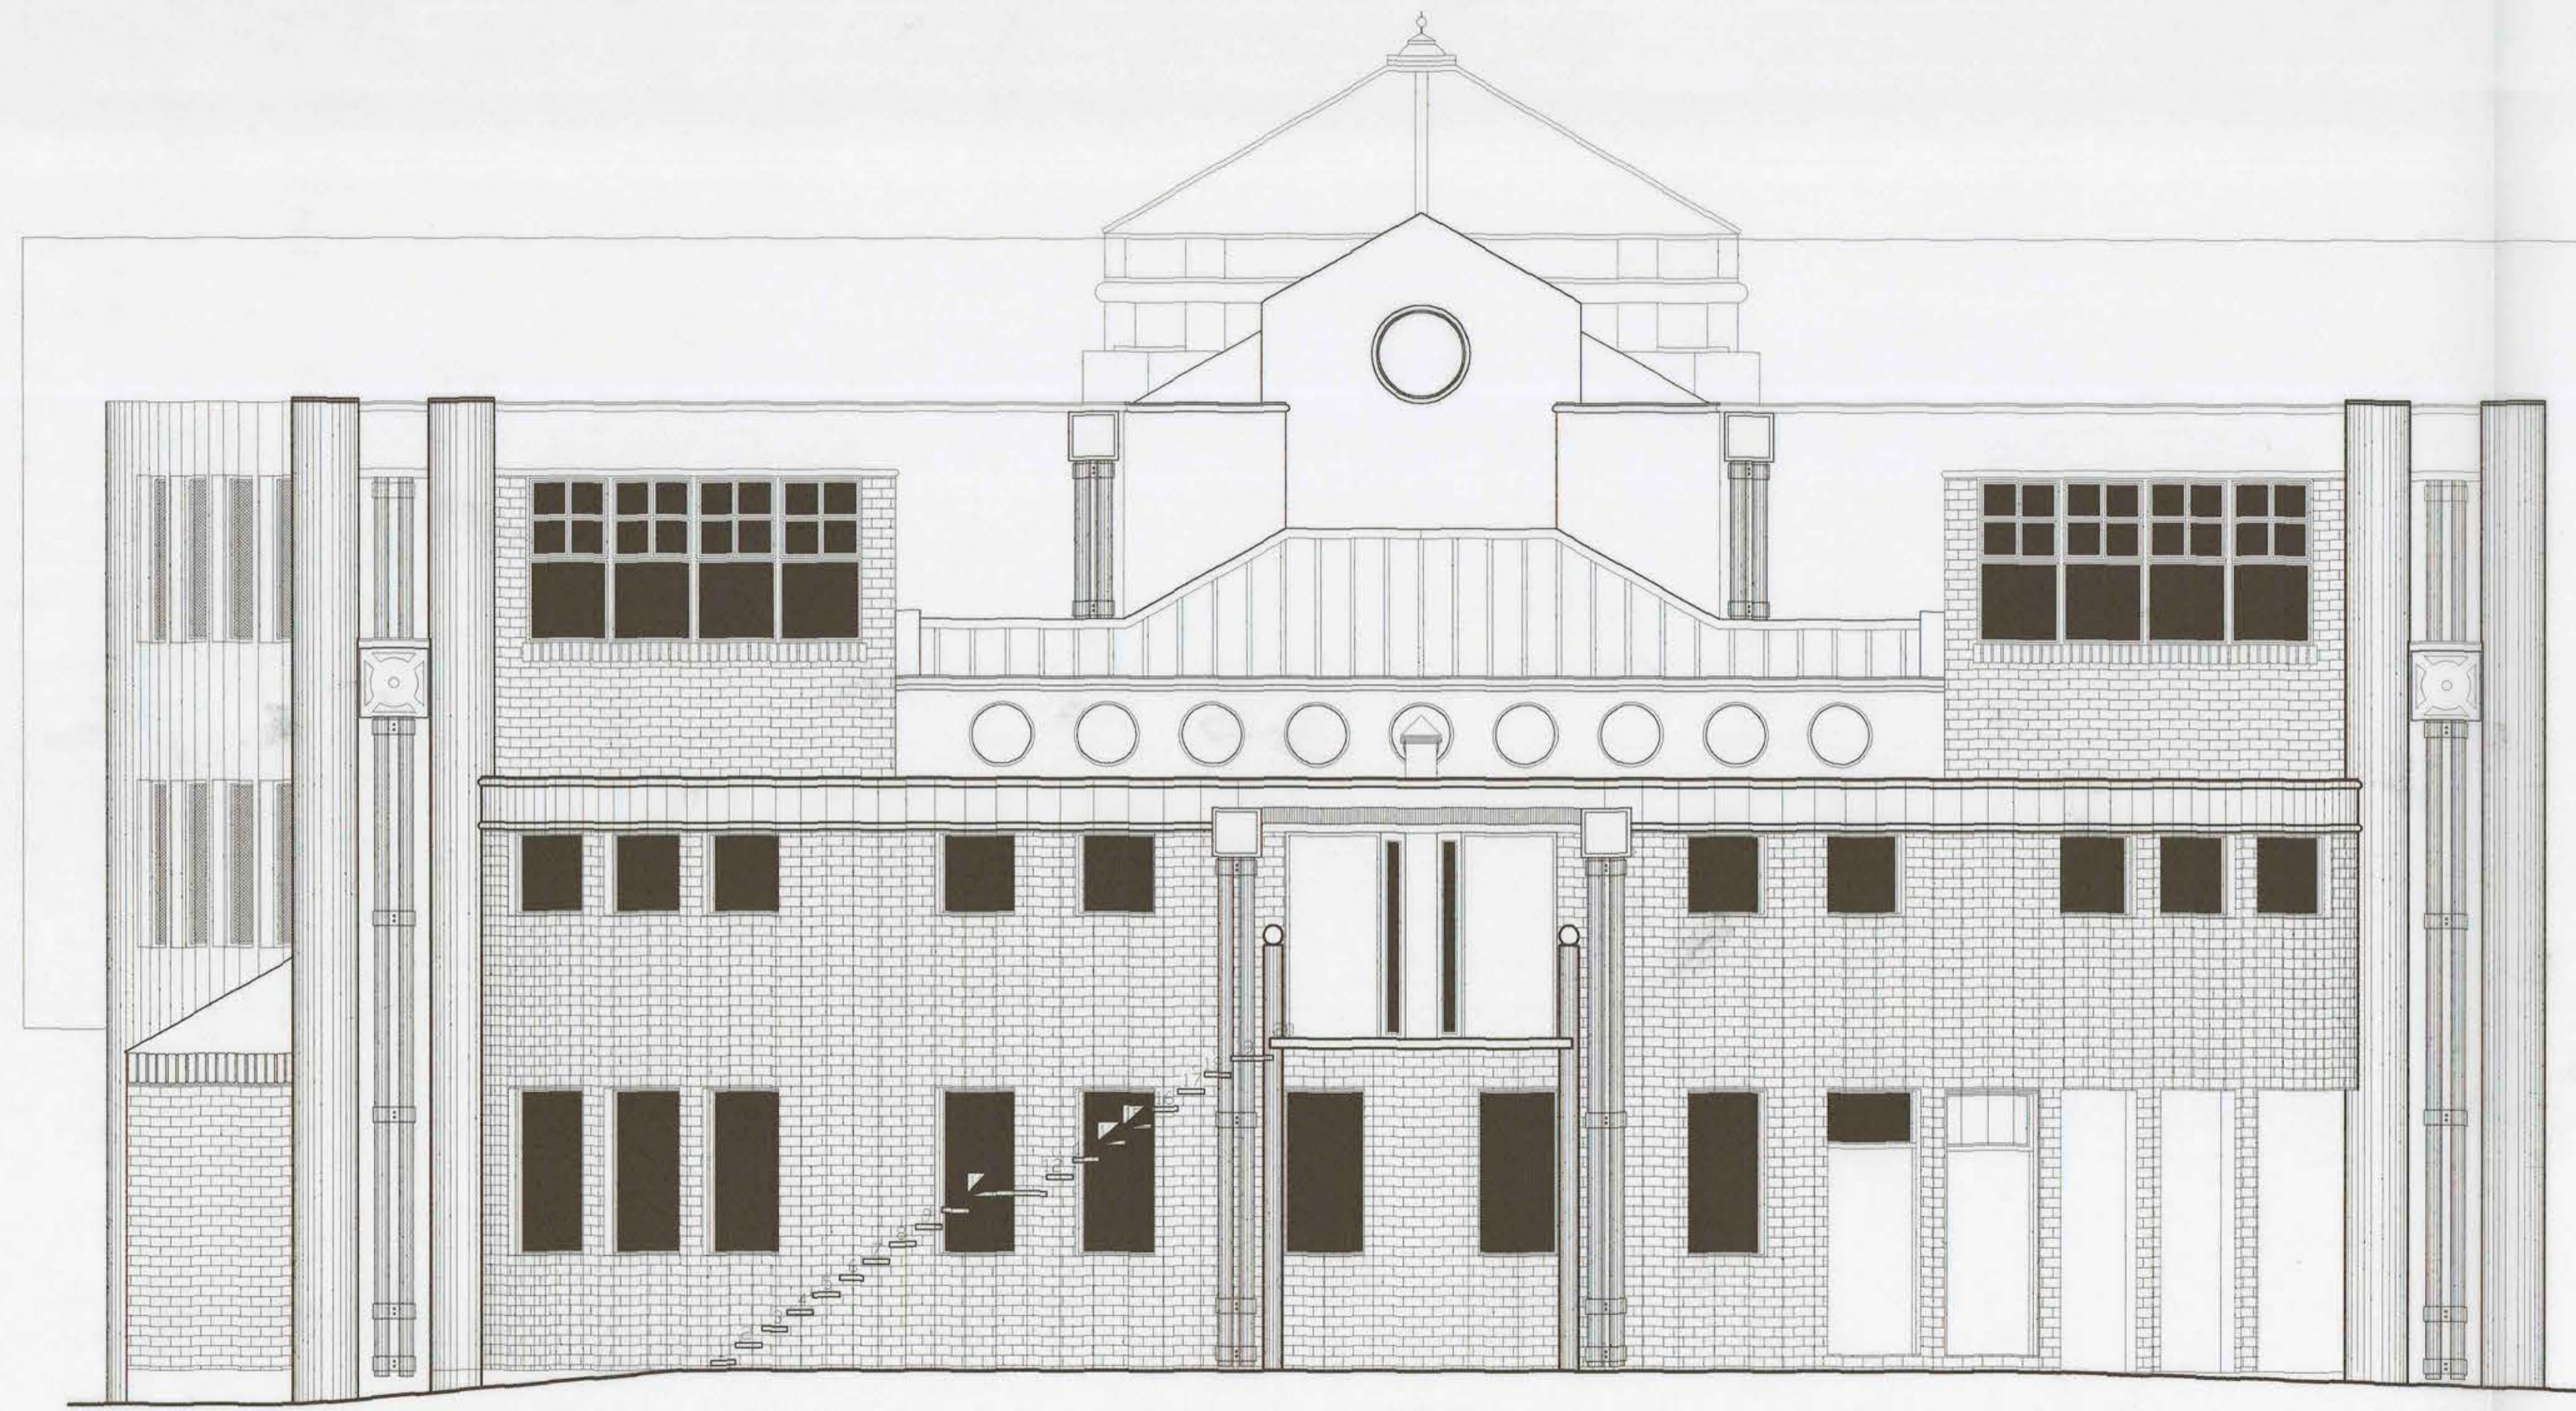

FACHADA LATERAL NORTE/escala 1:50