


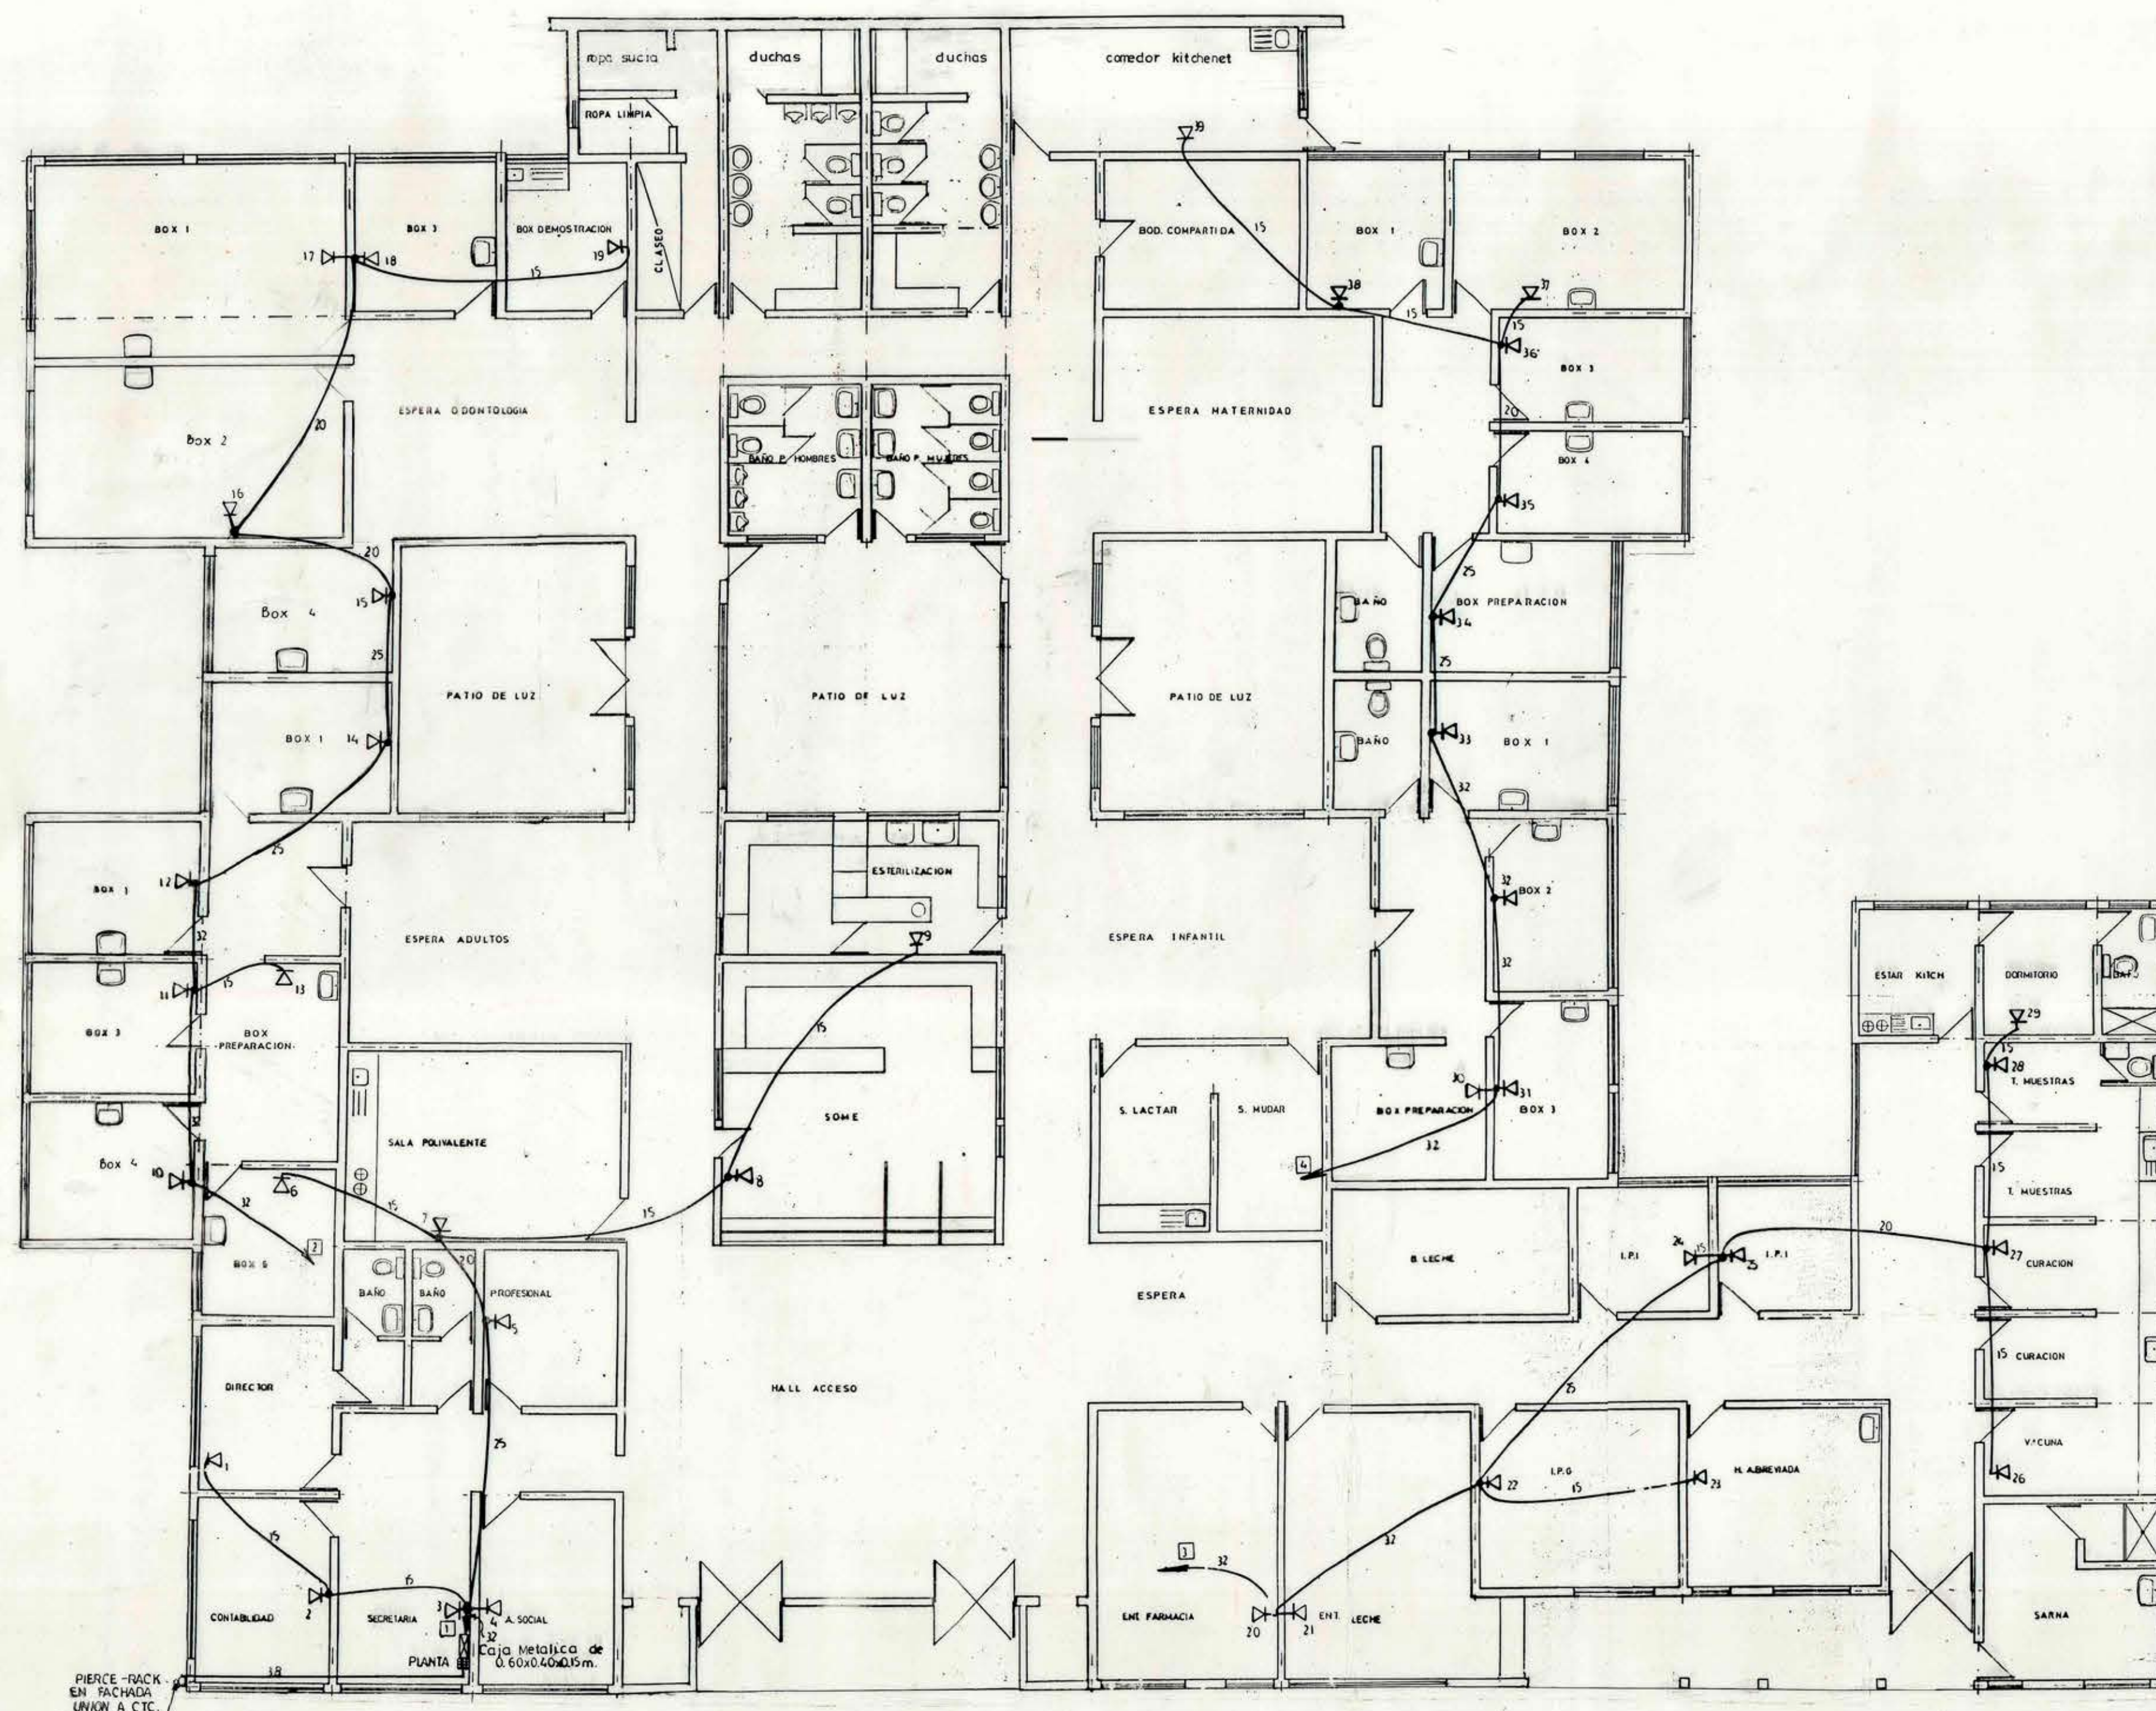

PLANTA GENERAL

CUADRO DE DETALLE GENERAL				
PLANTA	Nº DE CC.	CENTROS	UBICACION	
Unica	1	9	15-20-25-32	terior
	2	10	"	"
	3	10	"	"
	4	10	"	"
TOTAL	4	39	-	-
PROY.- FCO SILVA ITE ING. CIVIL				

UBICACION



APROBACION

EMPRESA CONSTRUCTORA

FONO.- COMUNA.-

CONSULTORIO DE SALUD DE VILLA
ALEMANA

CALLE.- COMUNA.- V

INTERESADO

INSTALADOR

NOM.-PATRICIO VALENZUELA H.
DOM.-MELGAREJO 669 PISO 13
COM.-VALPISO.

NOM.-
DOM.-
COM.-
PROF.-

ESC.- 1:100

LAMINA.- DE

FECHA-