


Proyecto Reja Mausoleo Procer Bernardo O'Higgins

escala 1:10

A. Freifeld U.

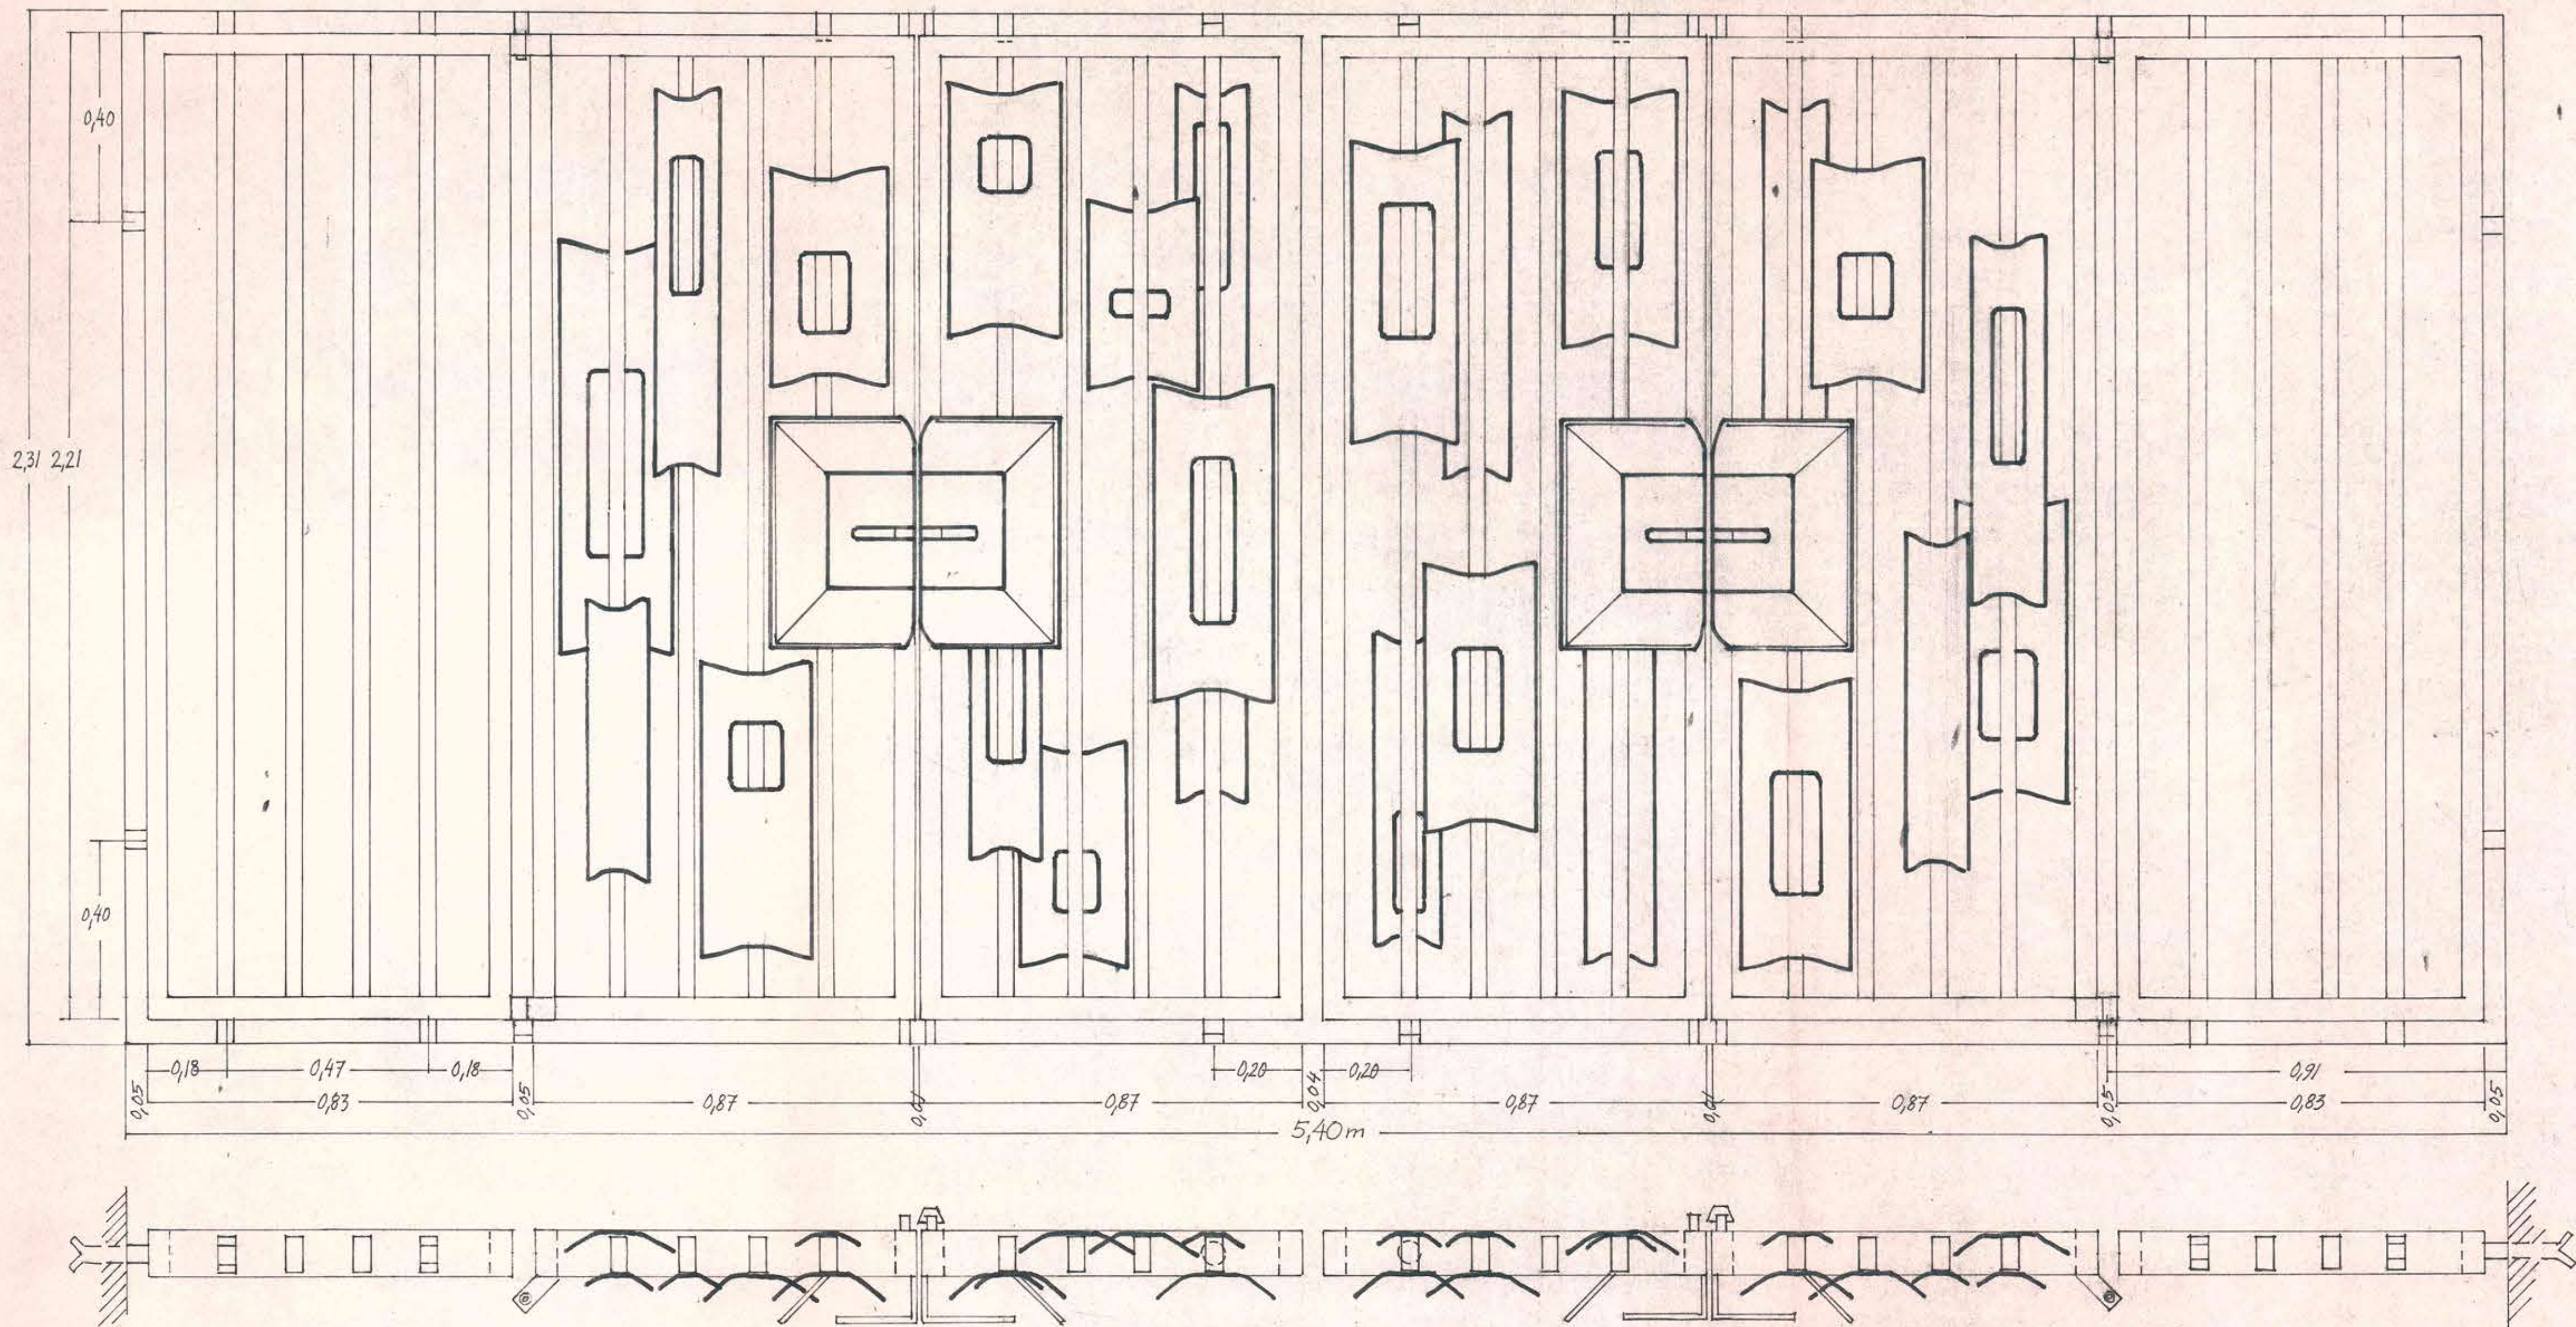

NOTA: LAS MEDIDAS SE RECTIFICARAN EN OBRA.-

1030

1579