
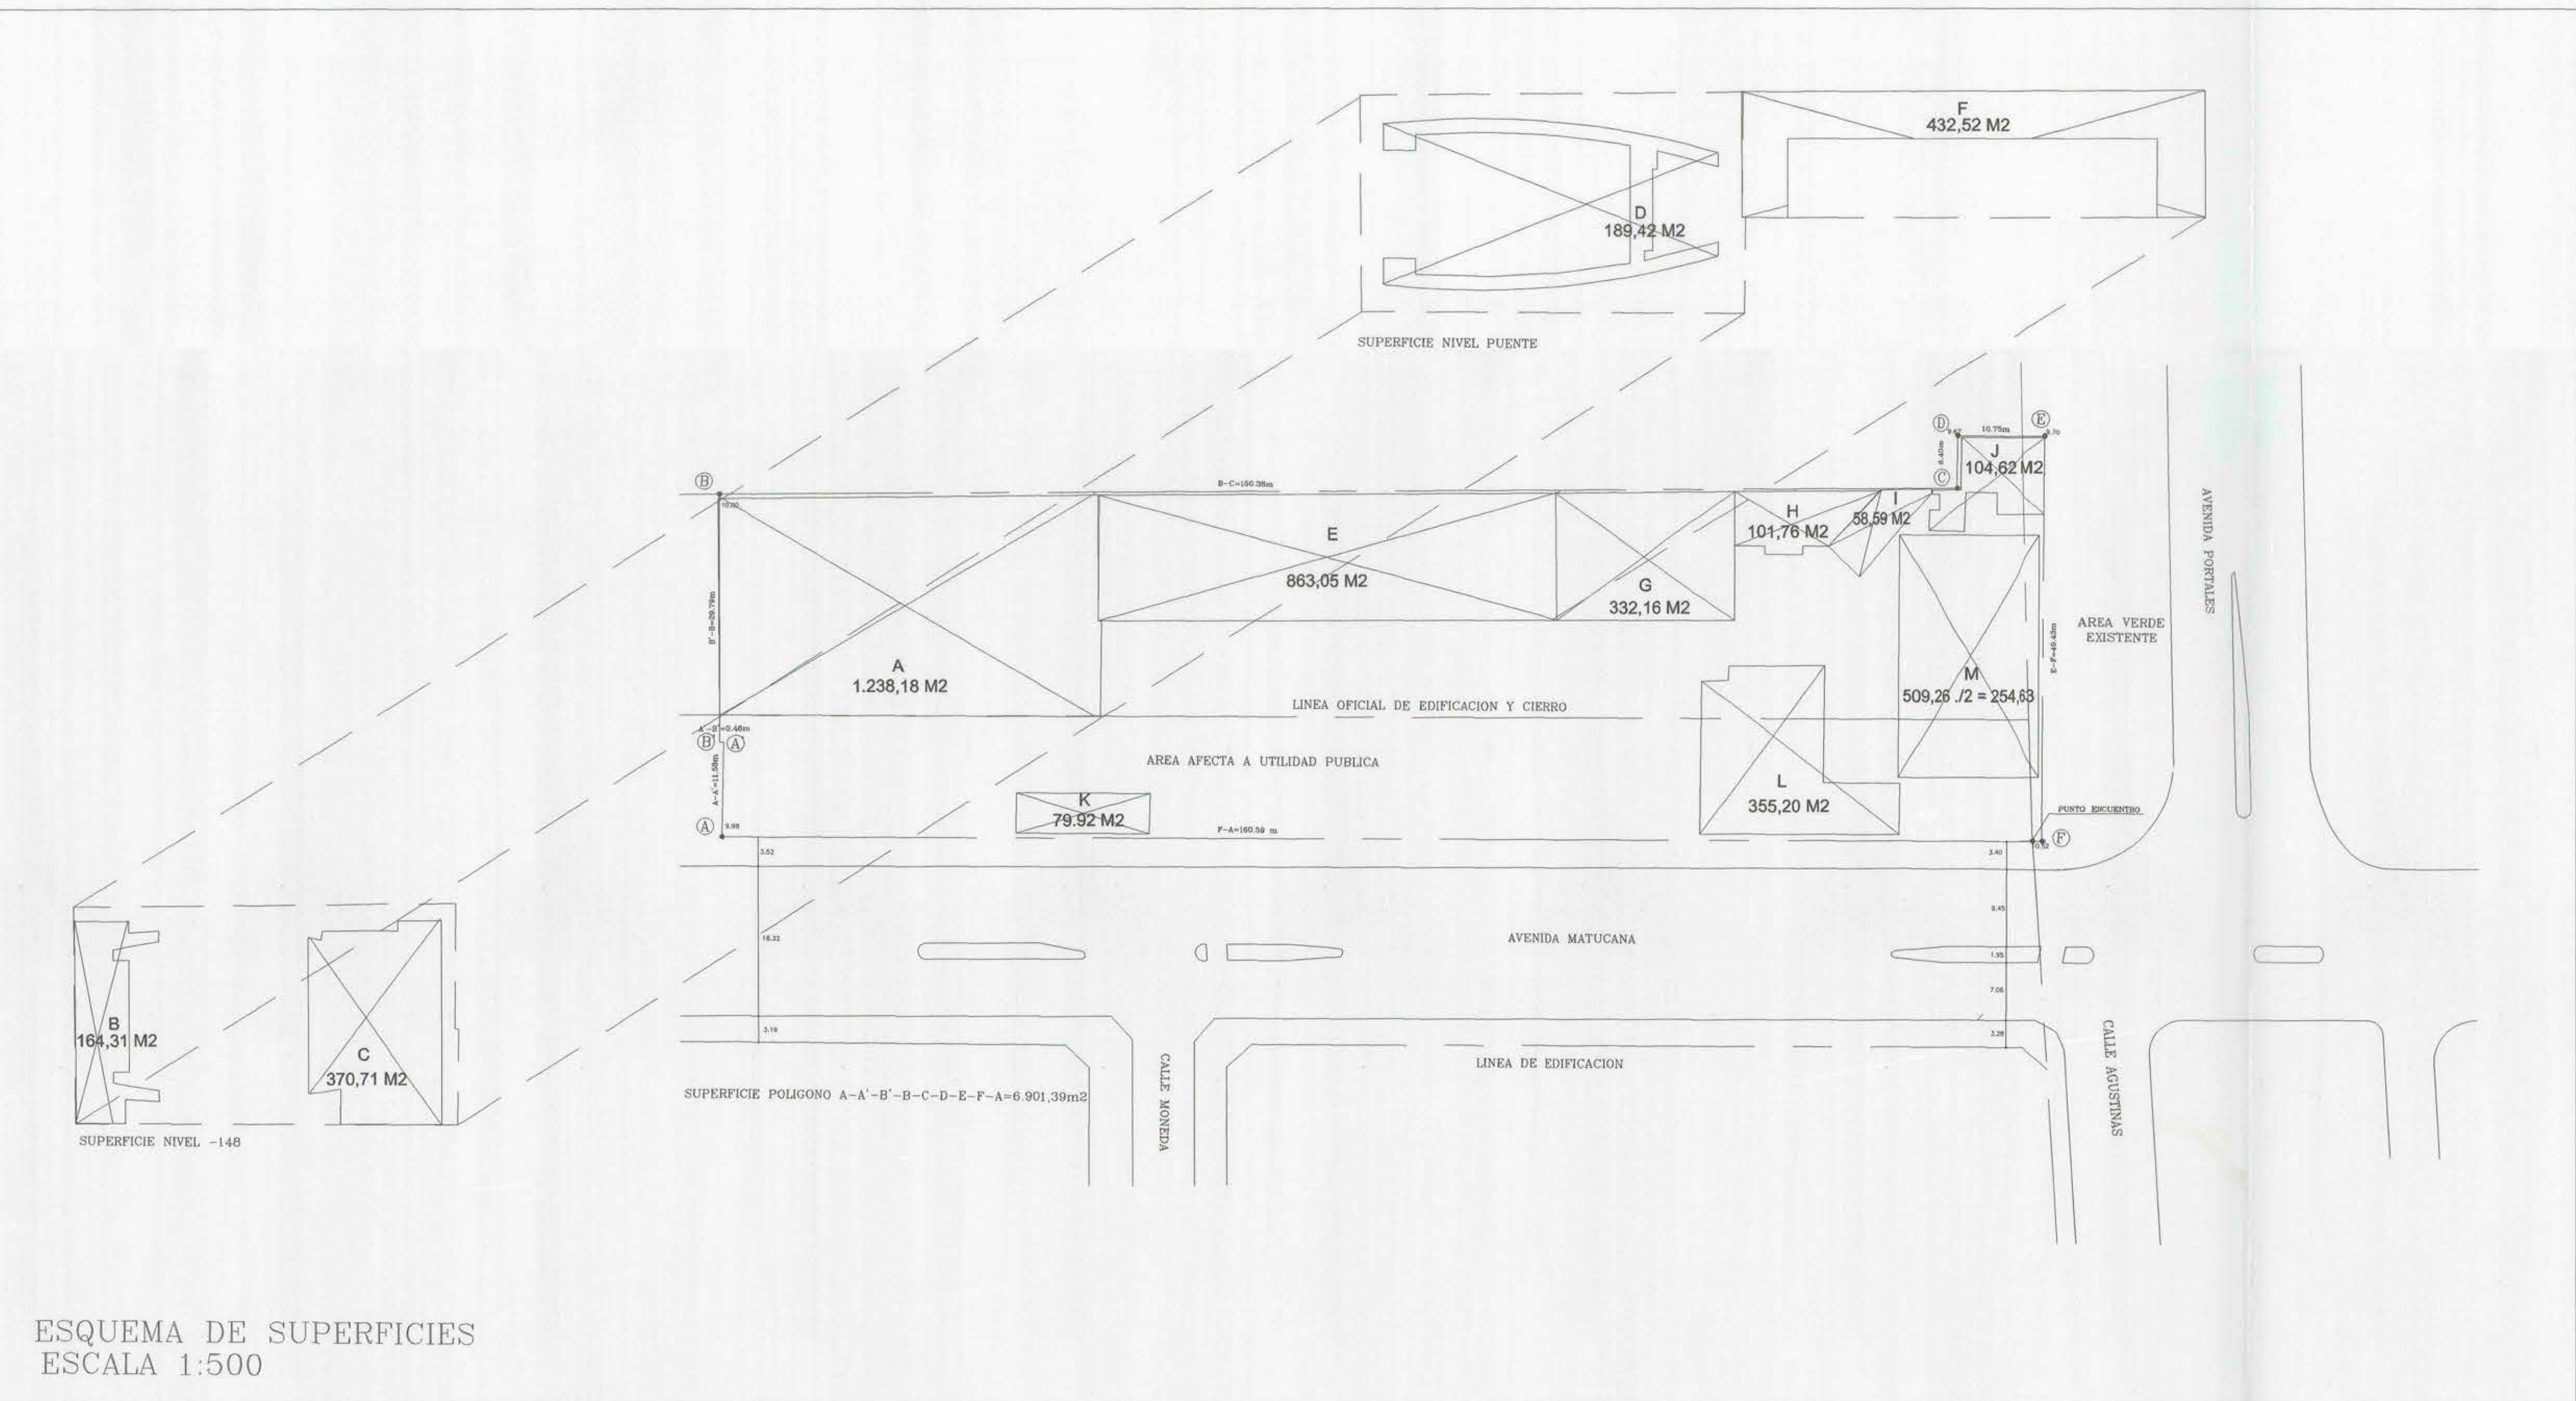


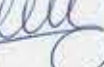

CALCULO DE VOLUMEN DE AIRE	
AUDITORIO	CAPACIDAD 561 PERSONAS
	736.52 M2 DE AIRE EN PLANTA MULTIPLICADO POR 7.26 MTS. DE ALTURA PROMEDIO EN CORTE
	736.52 M2 x 7.26 M = 5.347,13 M3
	5.347,13 M3 (AIRE) / 561 (PERSONAS) = 9.53 M3/PERSONAS

N°	FECHA	MODIFICACIONES
01	03-10-2002	MUNICIPAL(SUPERFICIES, DISTANCIAS)
02	08-10-2002	ESCALERAS ACCESO
03	10-10-2002	ENTREGA A GHG (ALFREDO GOMEZ)
04	18-10-2002	ENTREGA A MOP

 GHG CONSTRUCTORA Colaboradores de la Comisión de Fomento Provincial <i>Handwritten signature</i> Colaborador de la Comisión de Fomento Provincial	CONSTRUCTORA GHG S.A. <i>Handwritten signature</i> JOSÉ FOMEL LLATIN C.D. 8.823.81 MARTIN HURTADO C. ARQ. ASOC. LTDA. <i>Handwritten signature</i> MARTÍN HURTADO COVARRUBAS C.D. 7.455.407 COOPERACIÓN CULTURAL, MATUCANA, CEN
--	--

MOP		DIRECCION DE ARQUITECTURA DIRECCION REGIONAL METROPOLITANA			
REGION: METROPOLITANA		OFICINA: AUTOTRIO CENTRO CULTURAL MATUCANA 100			
PROVINCIA: SANTIAGO		PLANO: PLANO DE UBICACION PTA. EMPLAZAMIENTO Y CUADRO DE SUPERFICIES			
COMUNA: EST. CENTRAL		DISEÑADO POR:		CUADRO UBICACION	
PROYECTO: 		FECHA:			
ARQ. A. MARIÑO C. ZAGARRIE		OCT. 2002			
EFE. U. DE PROYECTO		ESCALA:			
ARQ. J. SABANEJO EL-FAR		1 : 500			
DIRECTOR REGIONAL		ARCHIVO TECNICO		FORMATO:	CLAVE:
ARQ. A. ADROVER ACUÑA		A0		ARQ.	01 de