

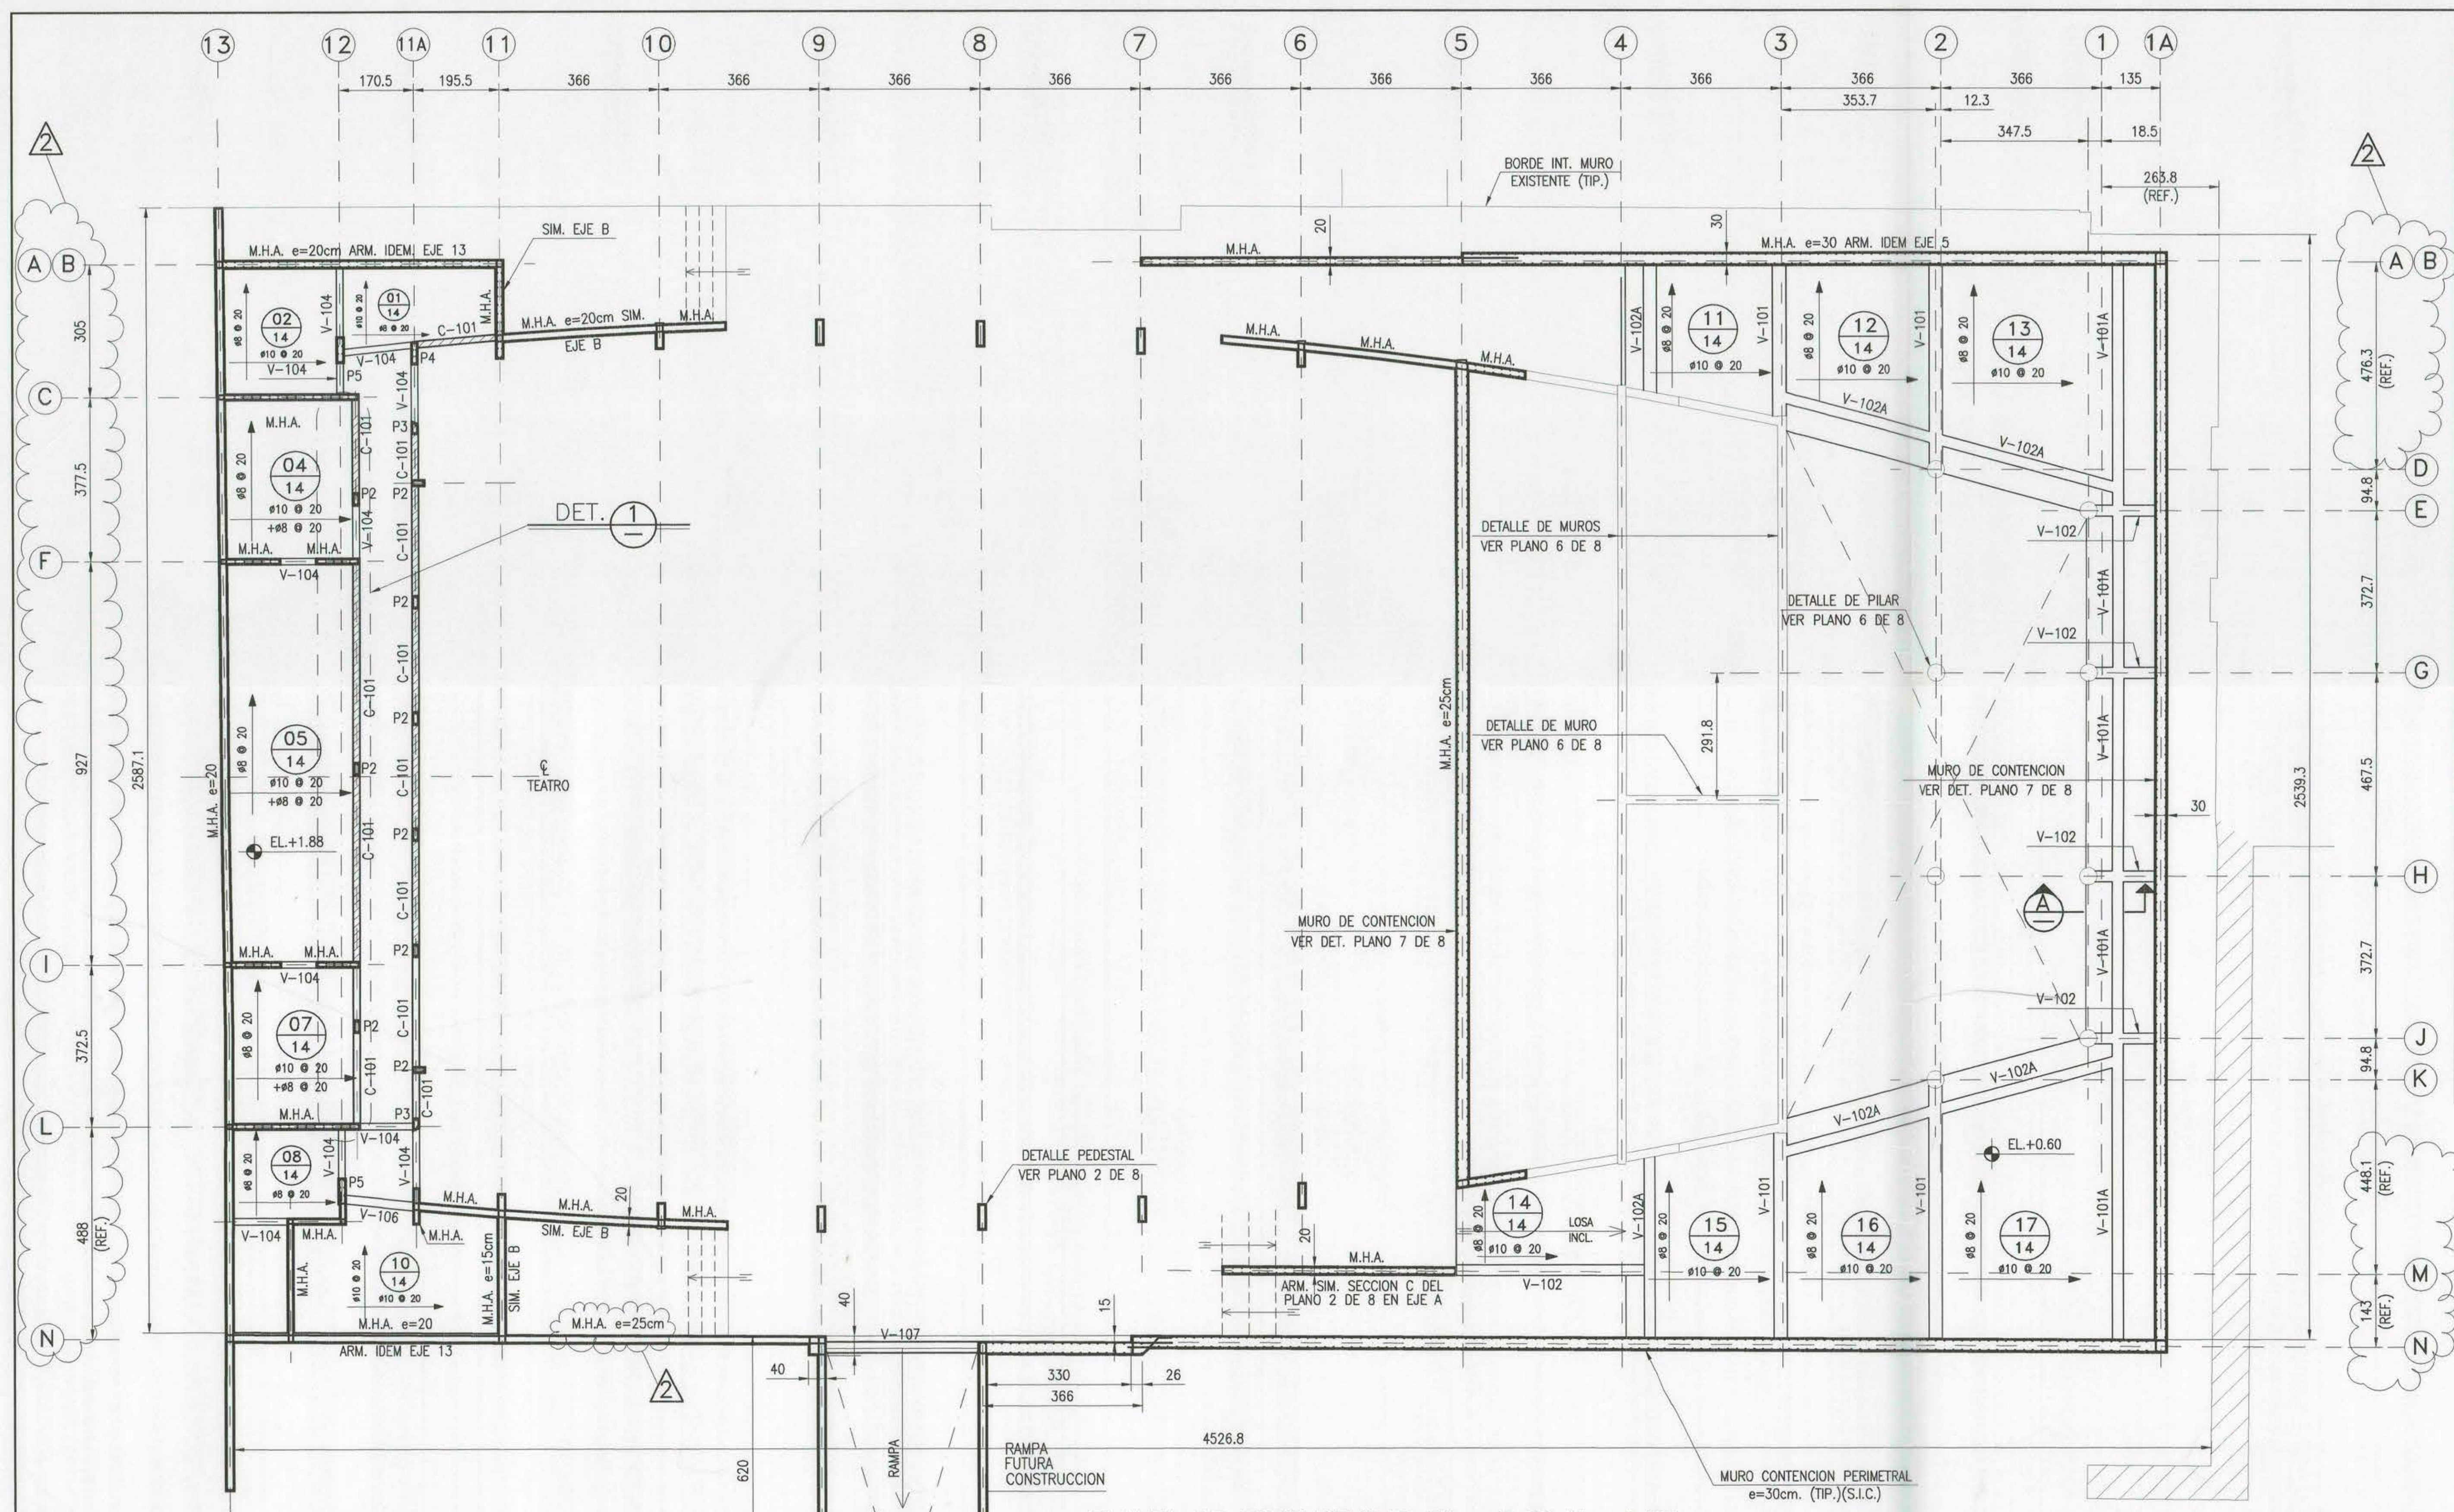
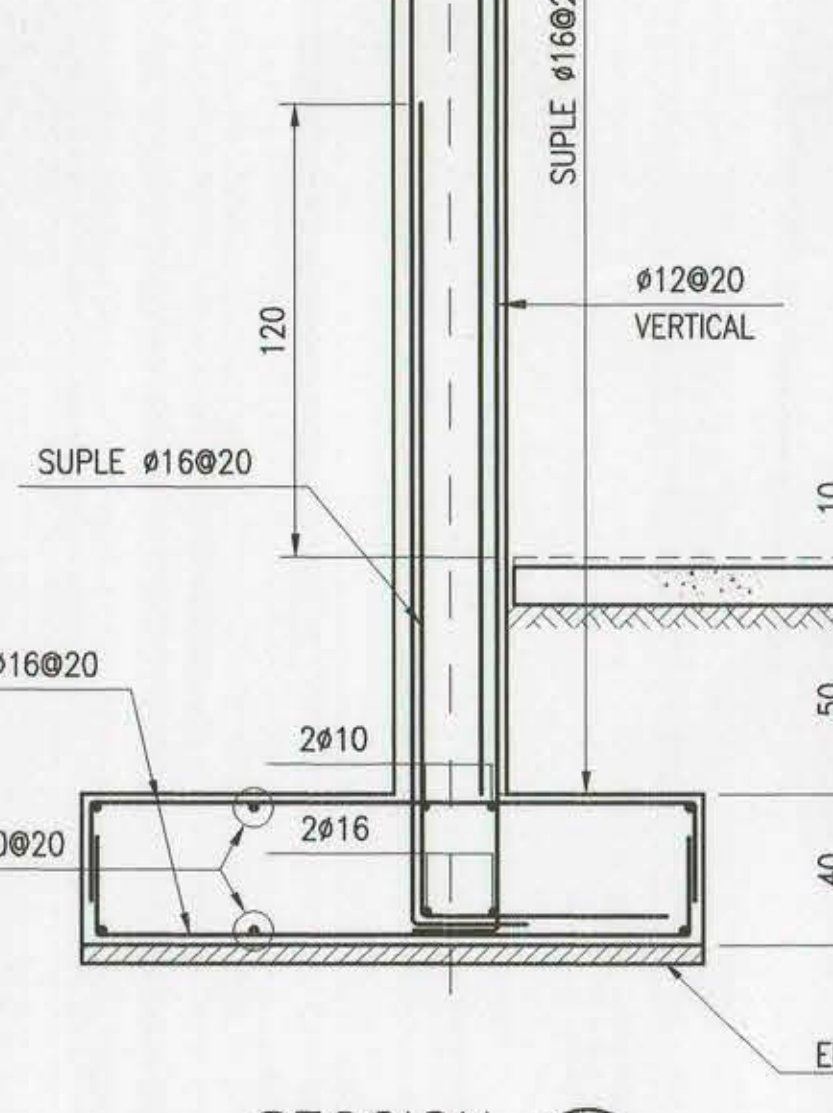
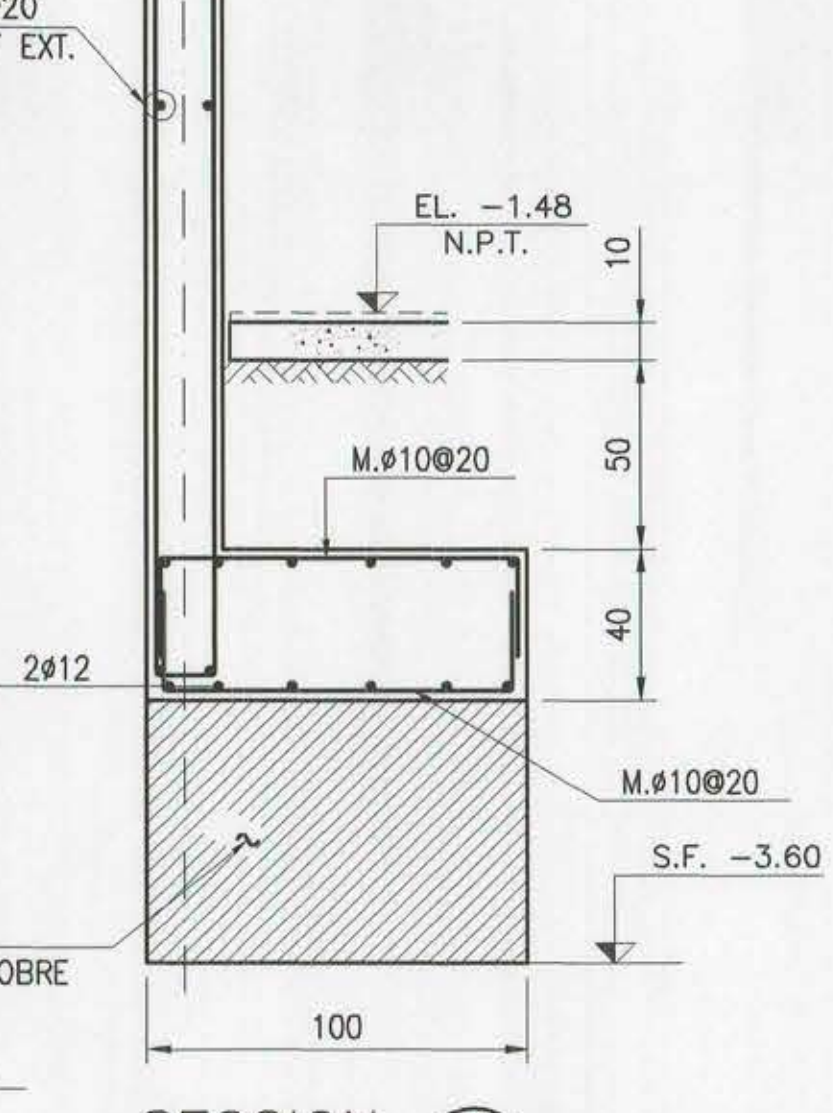
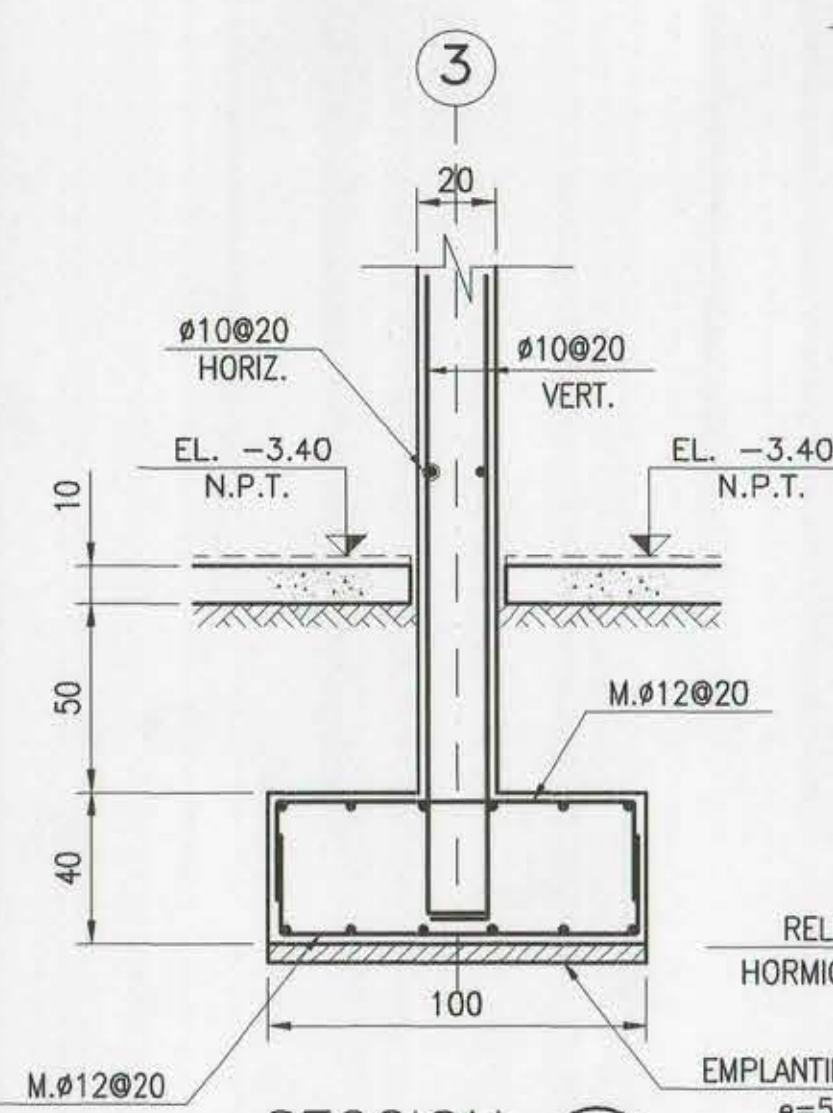
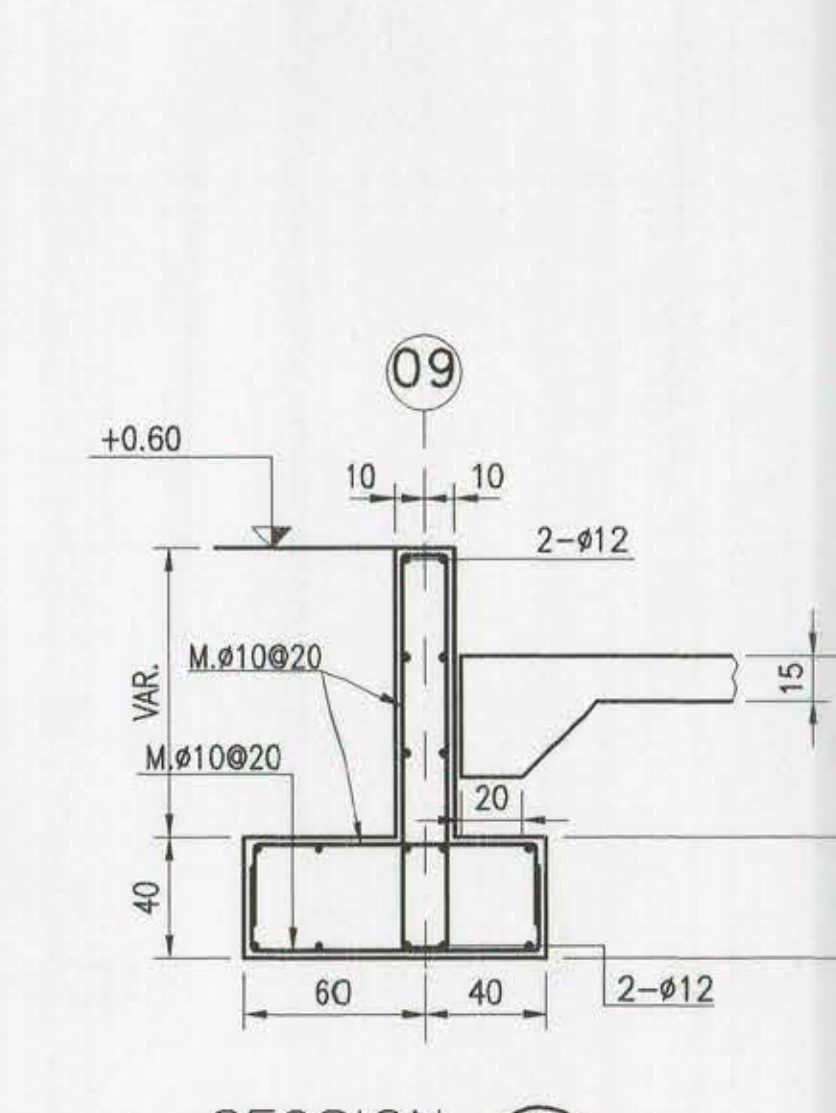
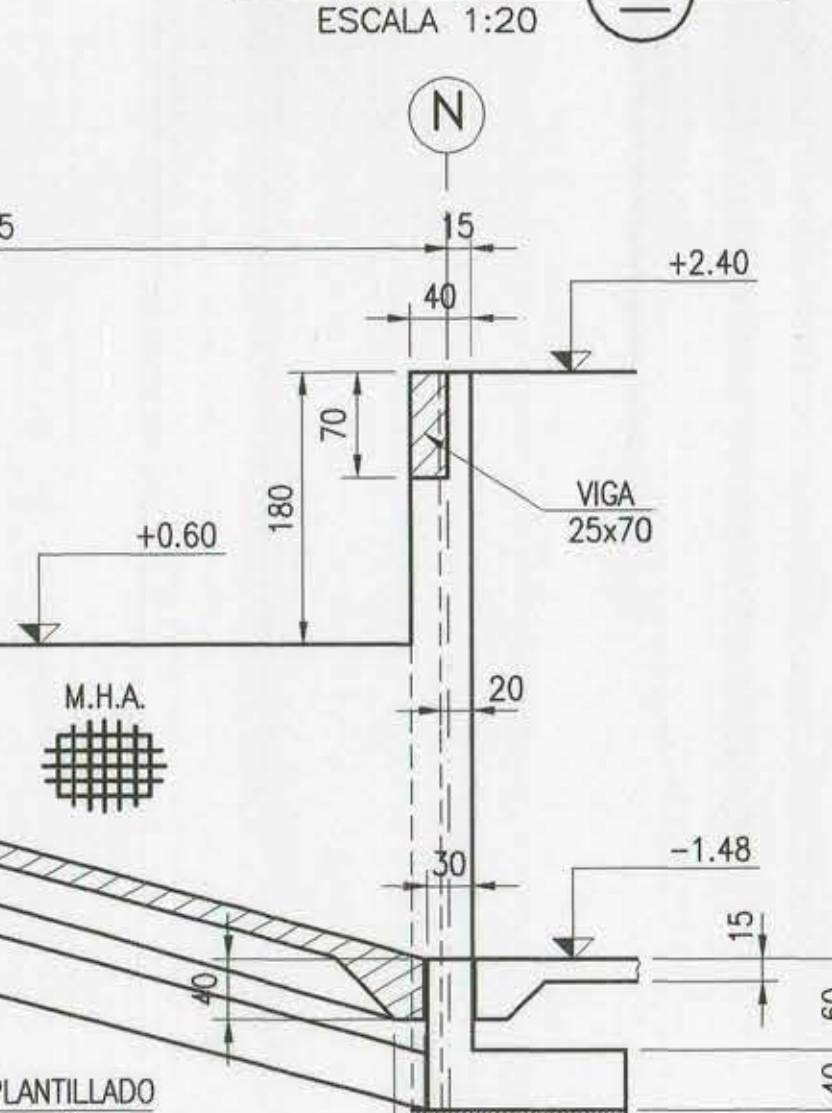
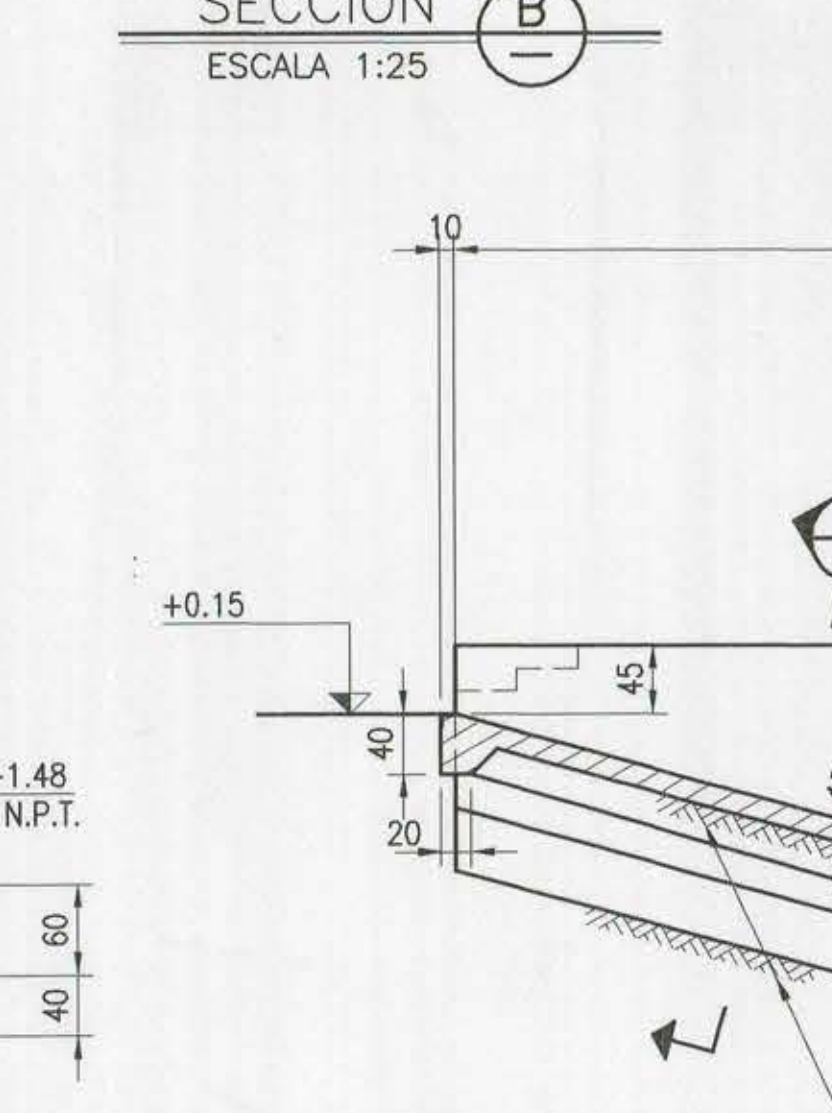
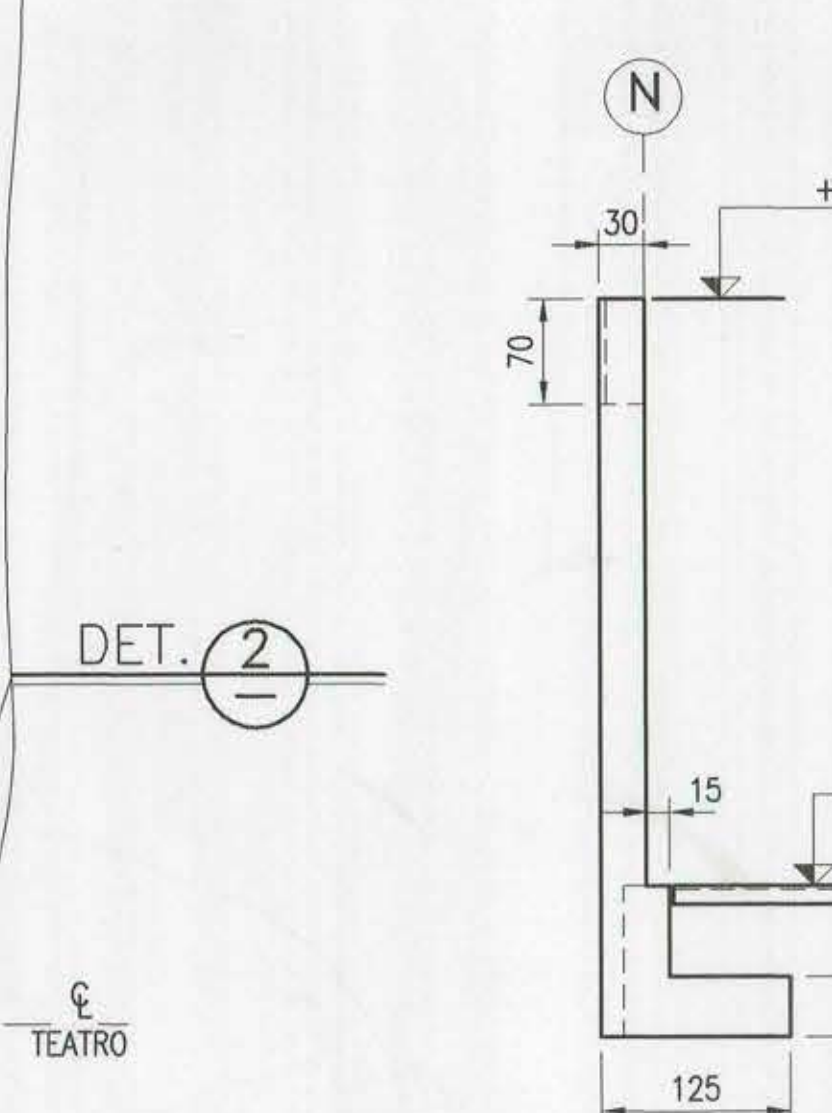
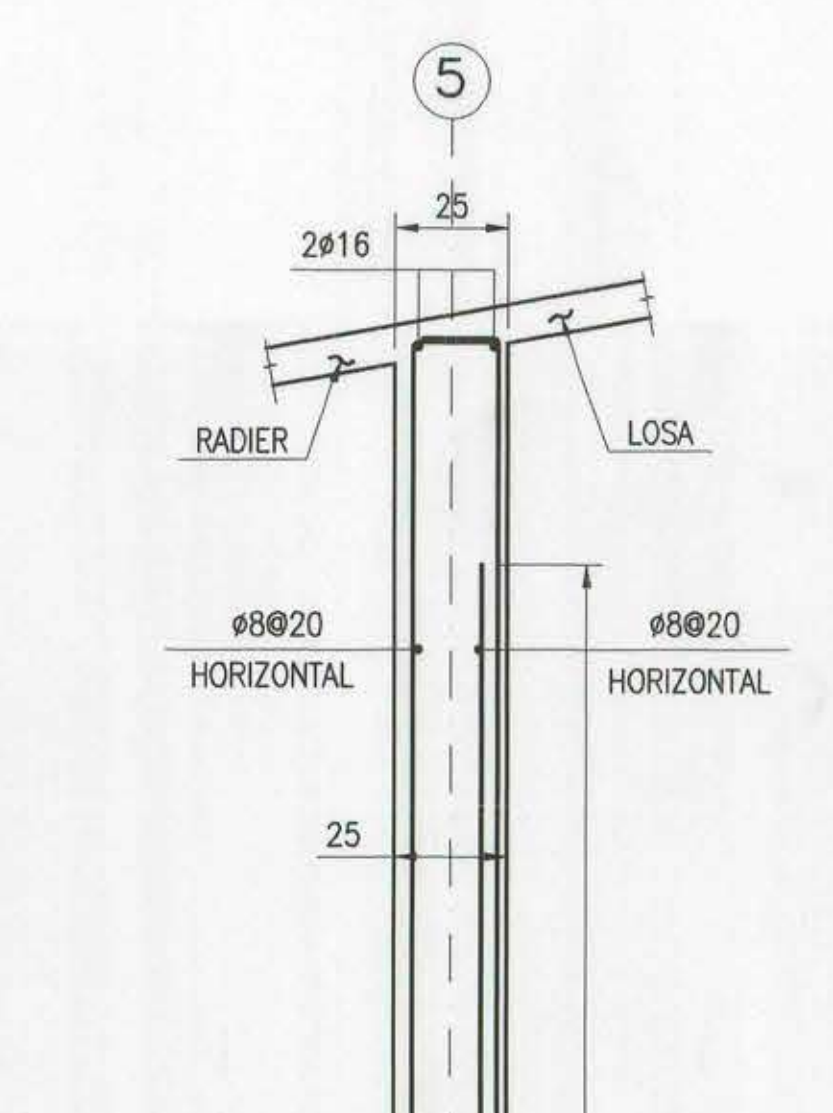
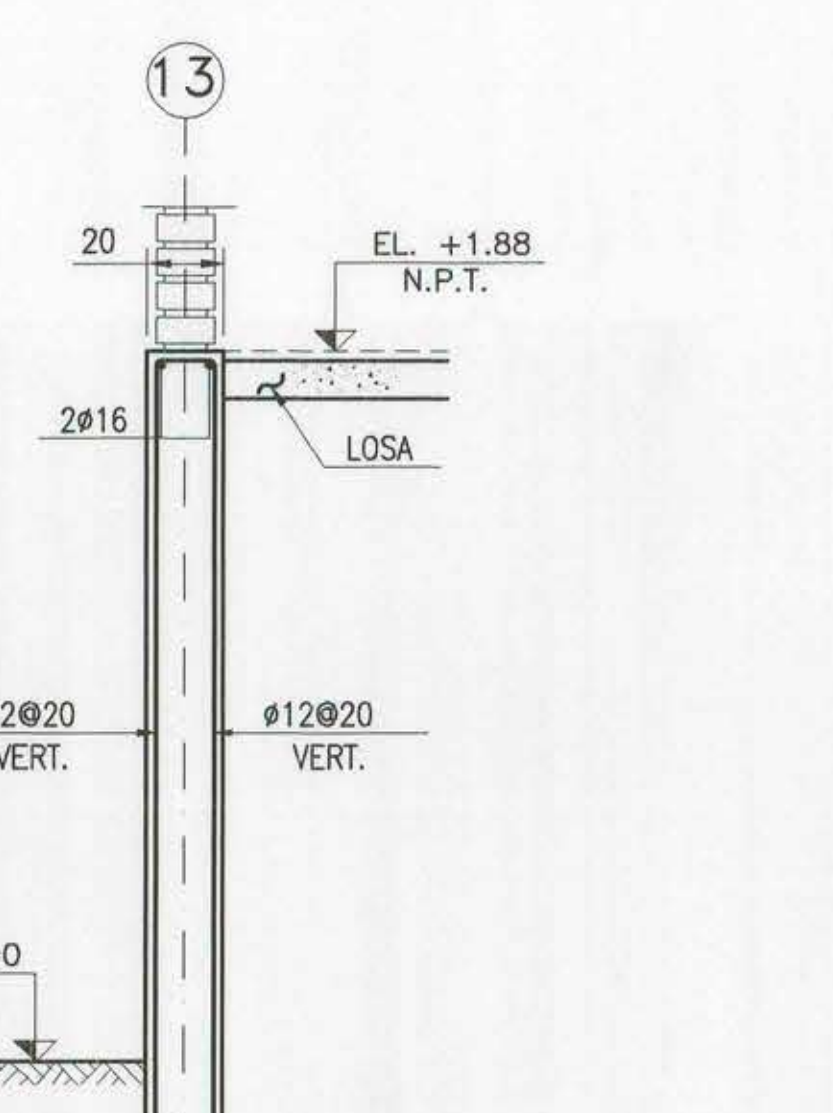
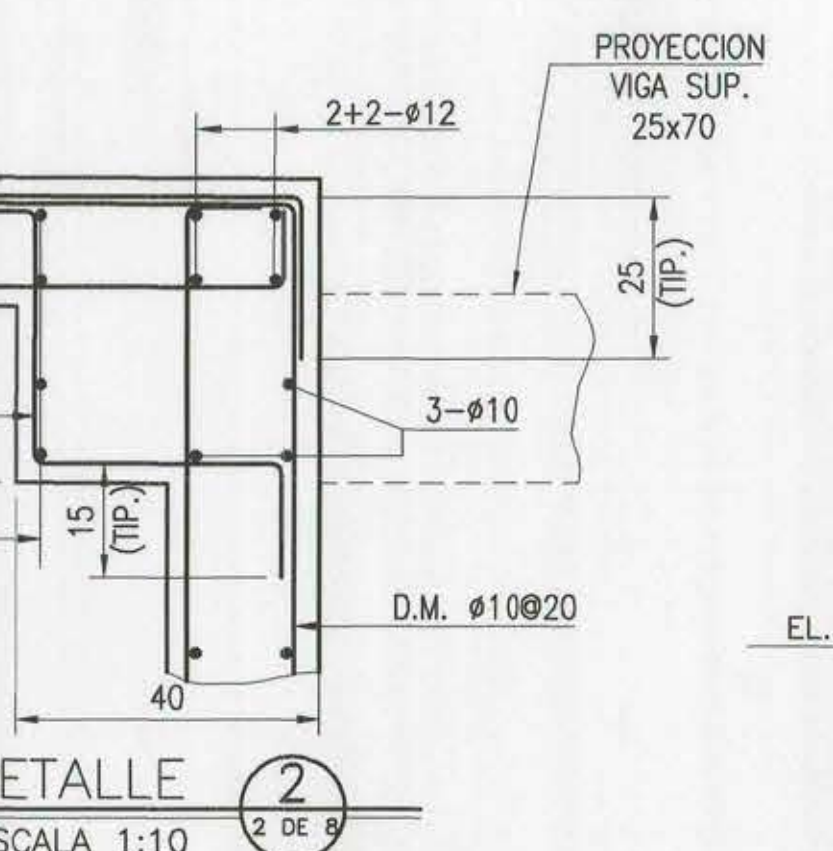
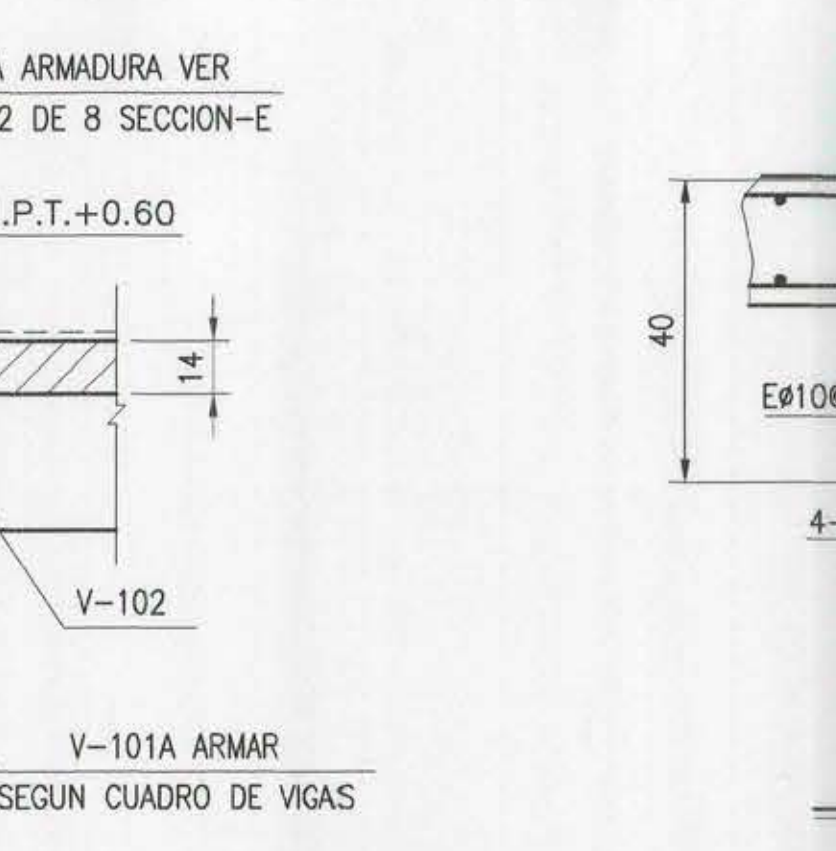
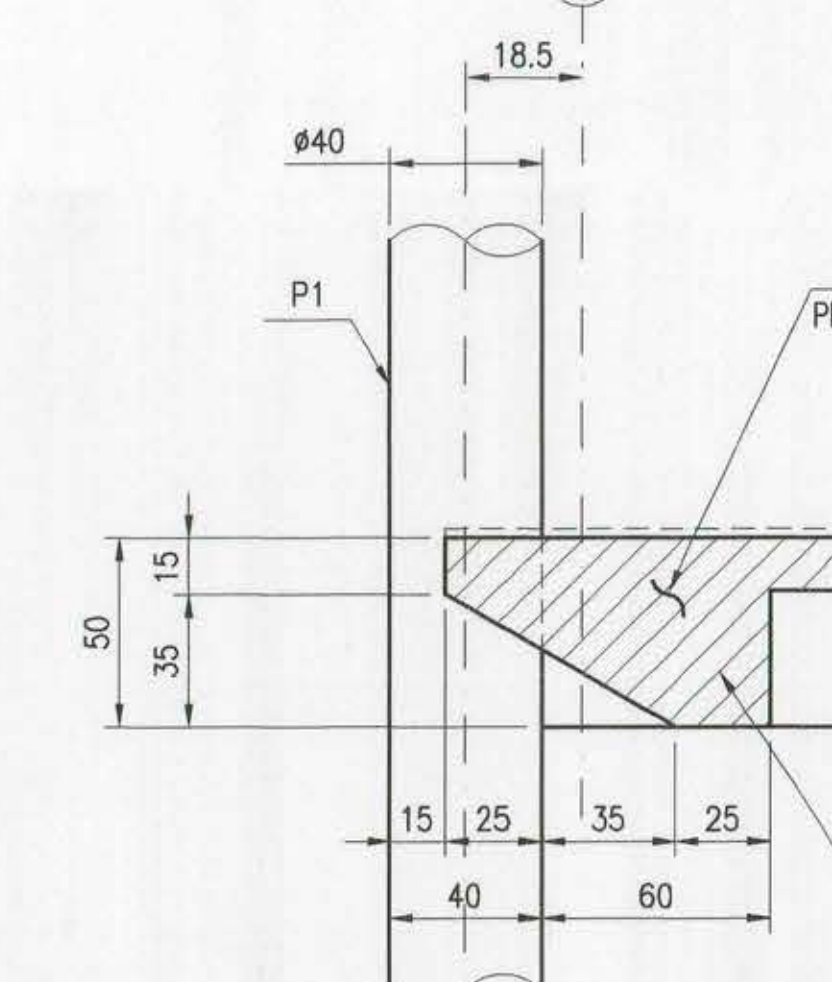
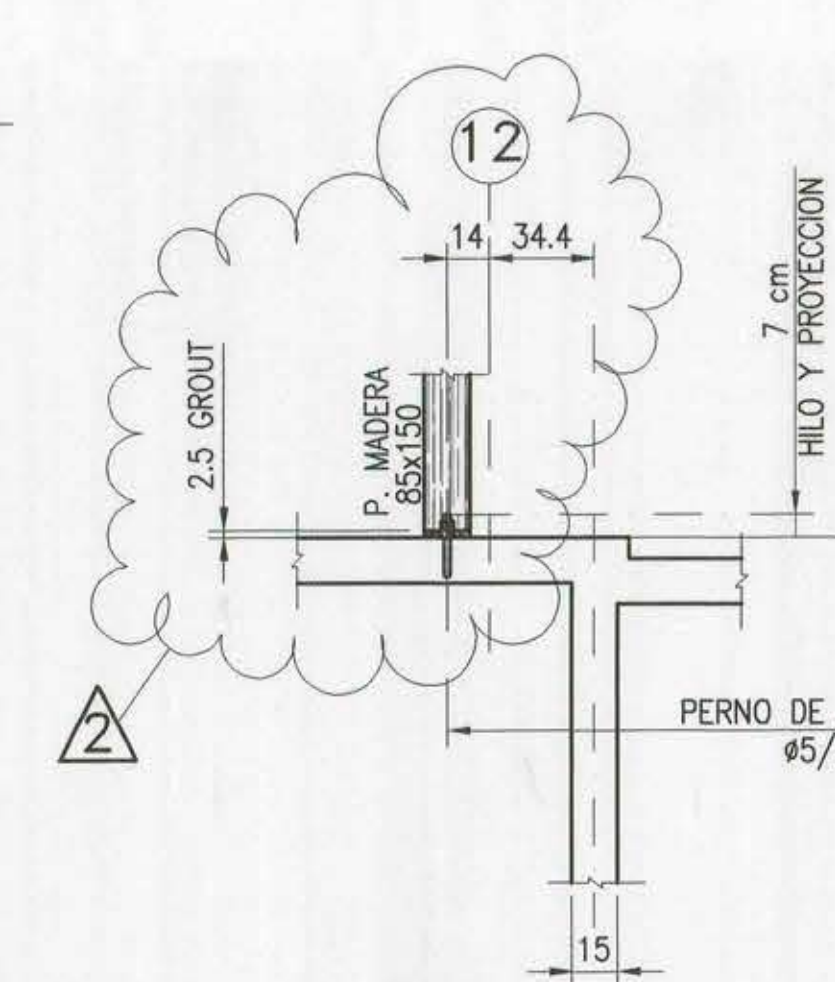


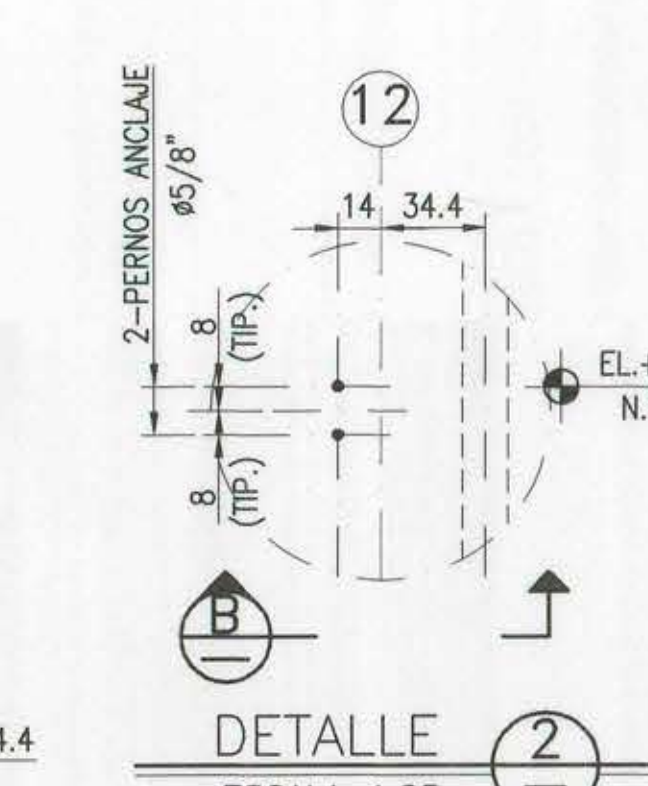

PLANTA DE ESTRUCTURAS EL. +0.60 Y +1.88
ESCALA 1:75

CUADRO DE PILARES, VIGAS Y CADENAS			CUADRO DE PILARES, VIGAS Y CADENAS		
V-104		2-ø16 2-ø8 2-ø16 E-ø8@20	P2		2-ø12 E-ø8@20
V-105 V-105A		2-ø16 V-105 3-ø22 V-105A 2-ø8 E-ø8@20 3-ø18	P3		2-ø12 E-ø8@20
V-106		2-ø18 2-ø8 2-ø8 2-ø8 E-ø8@20	P4		2-ø12 2-ø8 2-ø8
V-107		2-ø22 2-ø8 2-ø8 E-ø8@20	P5		2-ø12 2-ø8 2-ø8
			C-101		2-ø16 2-ø8 2-ø16
			V-101		2-ø22 E-ø10@20 2-ø10 1-ø22 (SUPLE SUP. EN LLEGADA A MURO) 2-ø22 + 1-SUPLE ø22
			V-101A		2-ø22 2-ø10 E-ø10@20 2-ø22
			V-102		2-ø22 2-ø10 E-ø10@15 2-ø22
			V-102A		2-ø22 E-ø10@20 2-ø10 SUPLE ø16 SUPLE ø16 2-ø22
			V-103		2-ø16 2-ø8 2-ø16 E-ø8@20

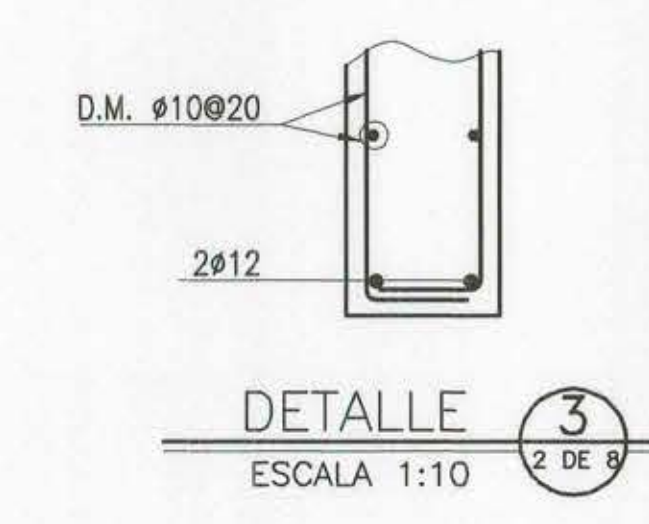

AS. INGENIEROS
ALARCON, SAEZ INGENIERIA Y CONSTRUCCION LTDA.
SANTIAGO - CHILE
FONO: 2649082 E-mail: rar@entelchile.net

Firma Rep. Legal 2002143-ES-04

MOP DIRECCION DE ARQUITECTURA
DIRECCION REGIONAL METROPOLITANA

REGION: METROPOLITANA OBRA: MATUCANA 100
PROVINCIA: SANTIAGO PLANO: PLANTA DE ESTRUCTURAS EL. +0.60 Y +1.88
COMUNA: SANTIAGO CUADRO UBICACION

PROYECTO: ARQ. J. SANCHEZ RE-PAR FECHA: 23-09-2008
REFE U. DE PROYECTO: R.B.S. ESCALA: 1/75 : 1/15

DIRECTOR DE PROYECTO: ARCHIVO TECNICO: FORMATO: CLAVE: LAMINA N.
NATIP CHAIN TALA. A0 CALC. 4 de 8