



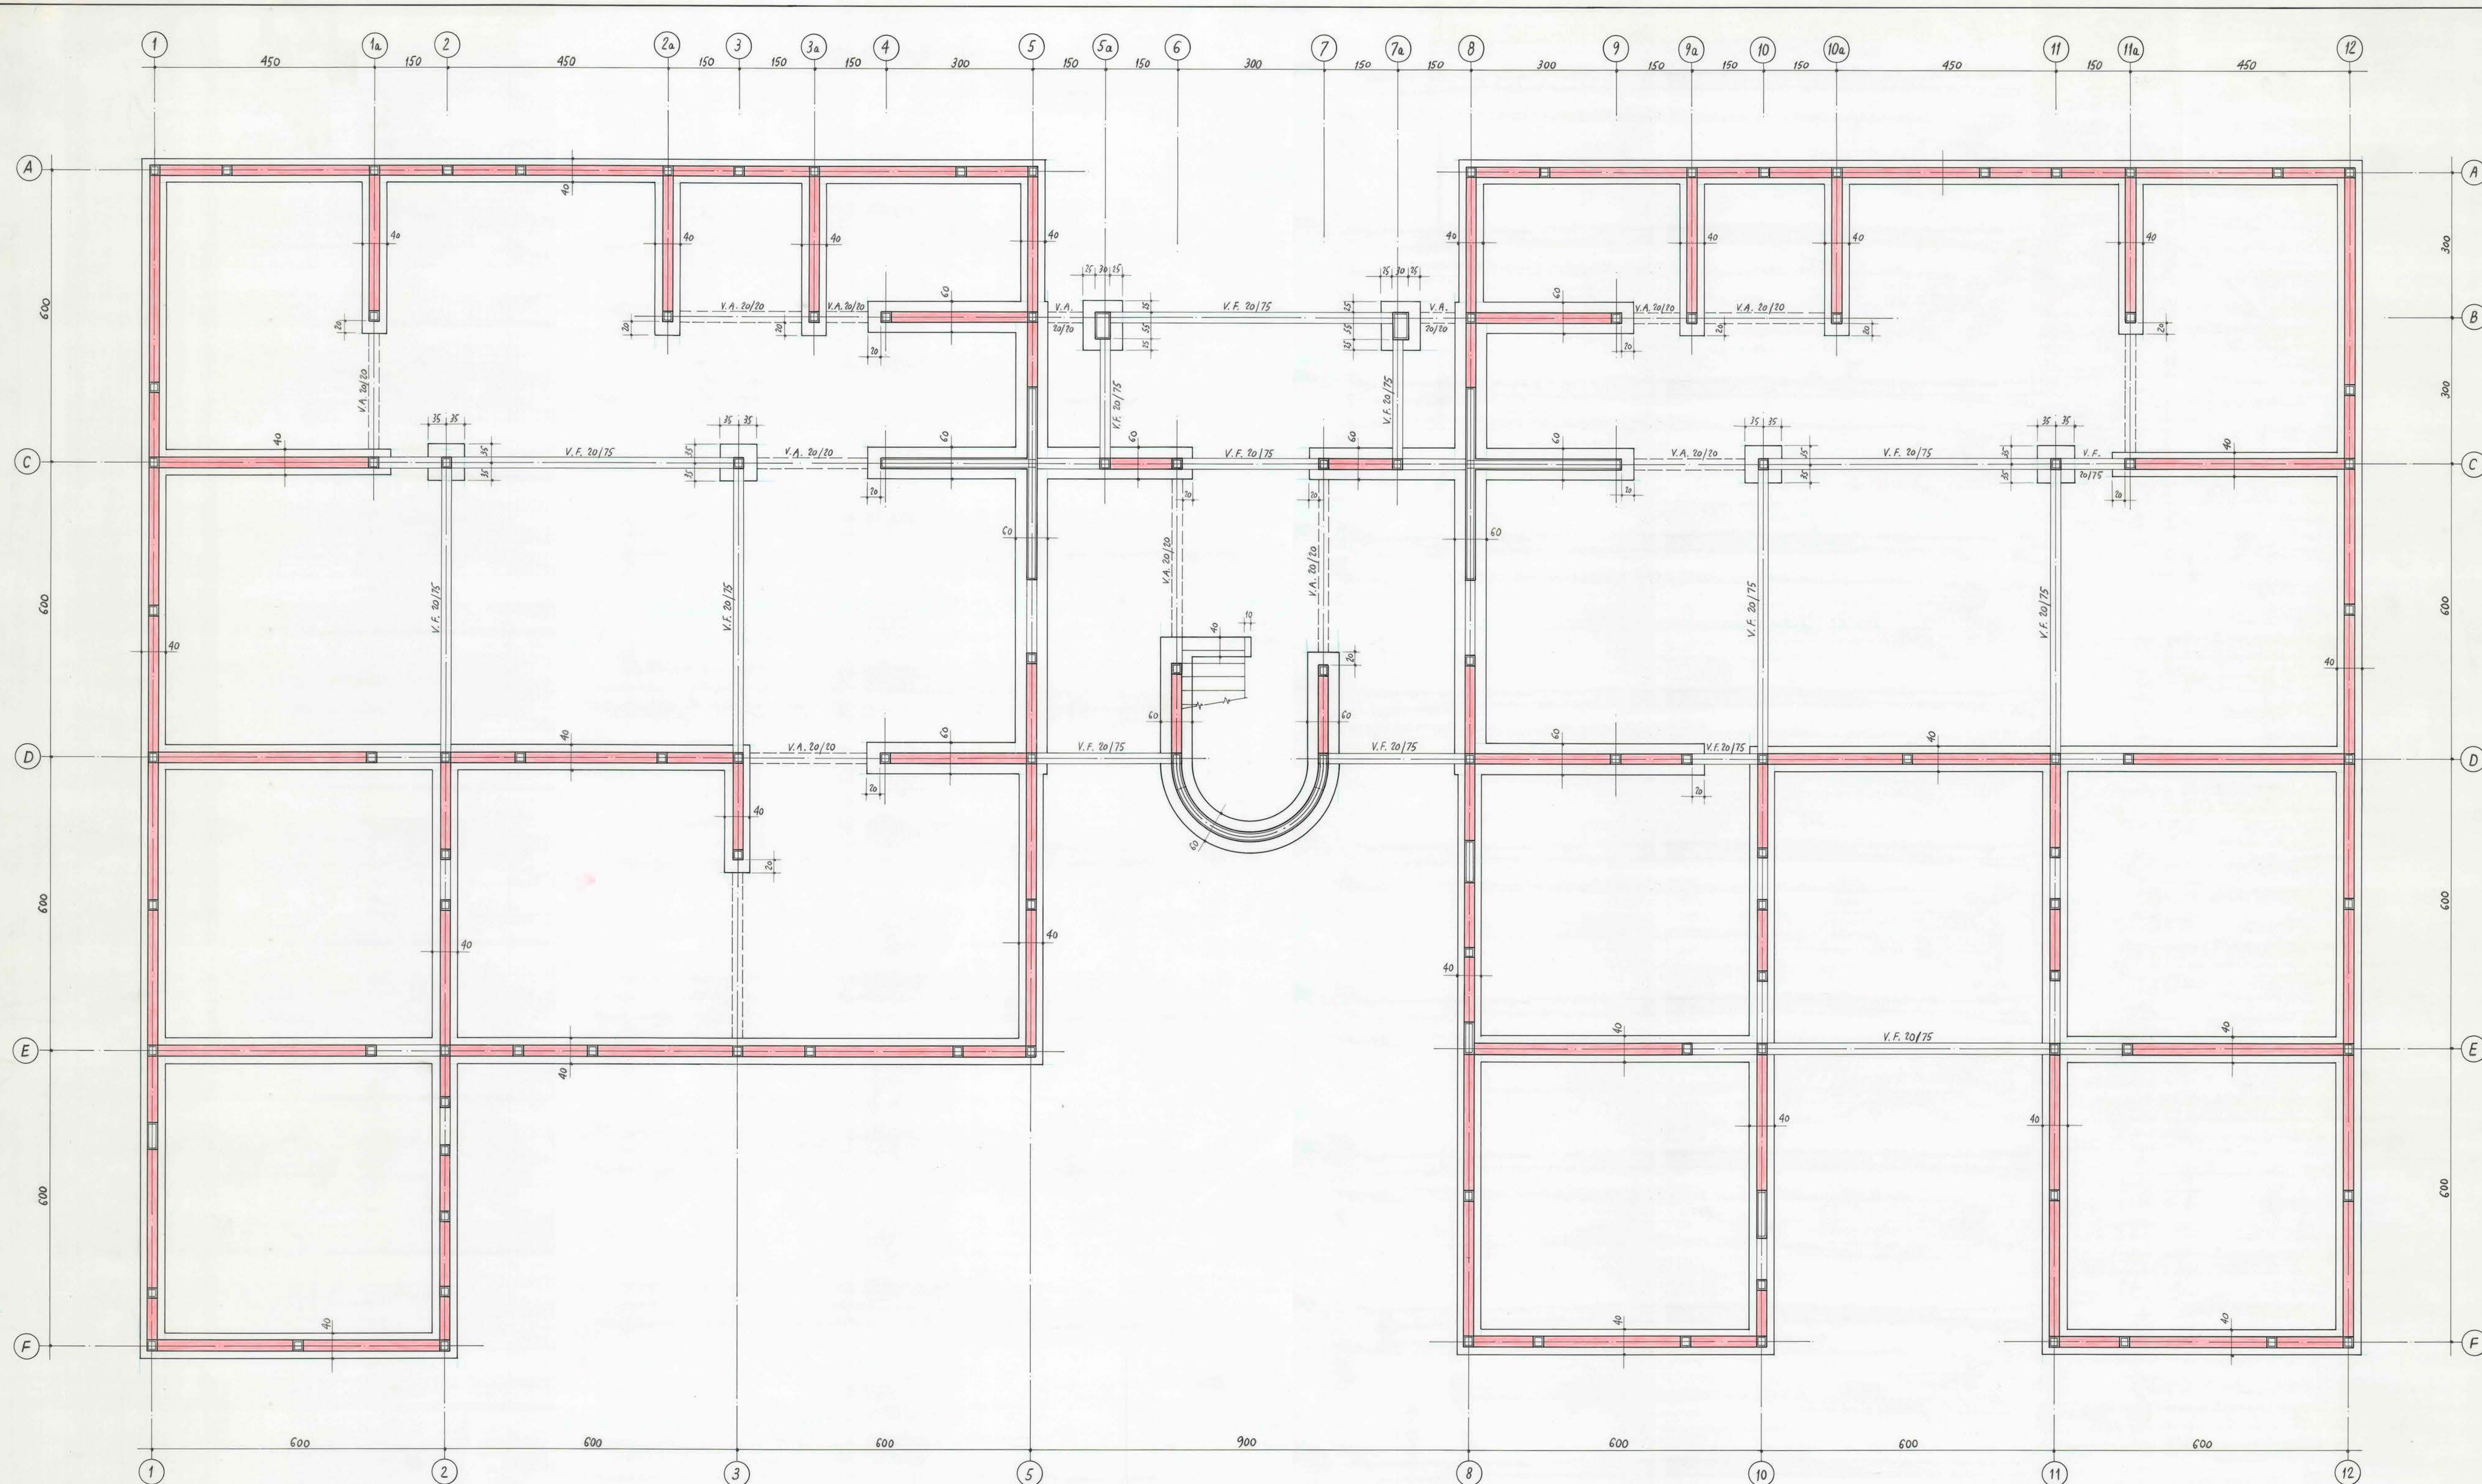

PLANTA DE FUNDACIONES.

ESCALA 1:50

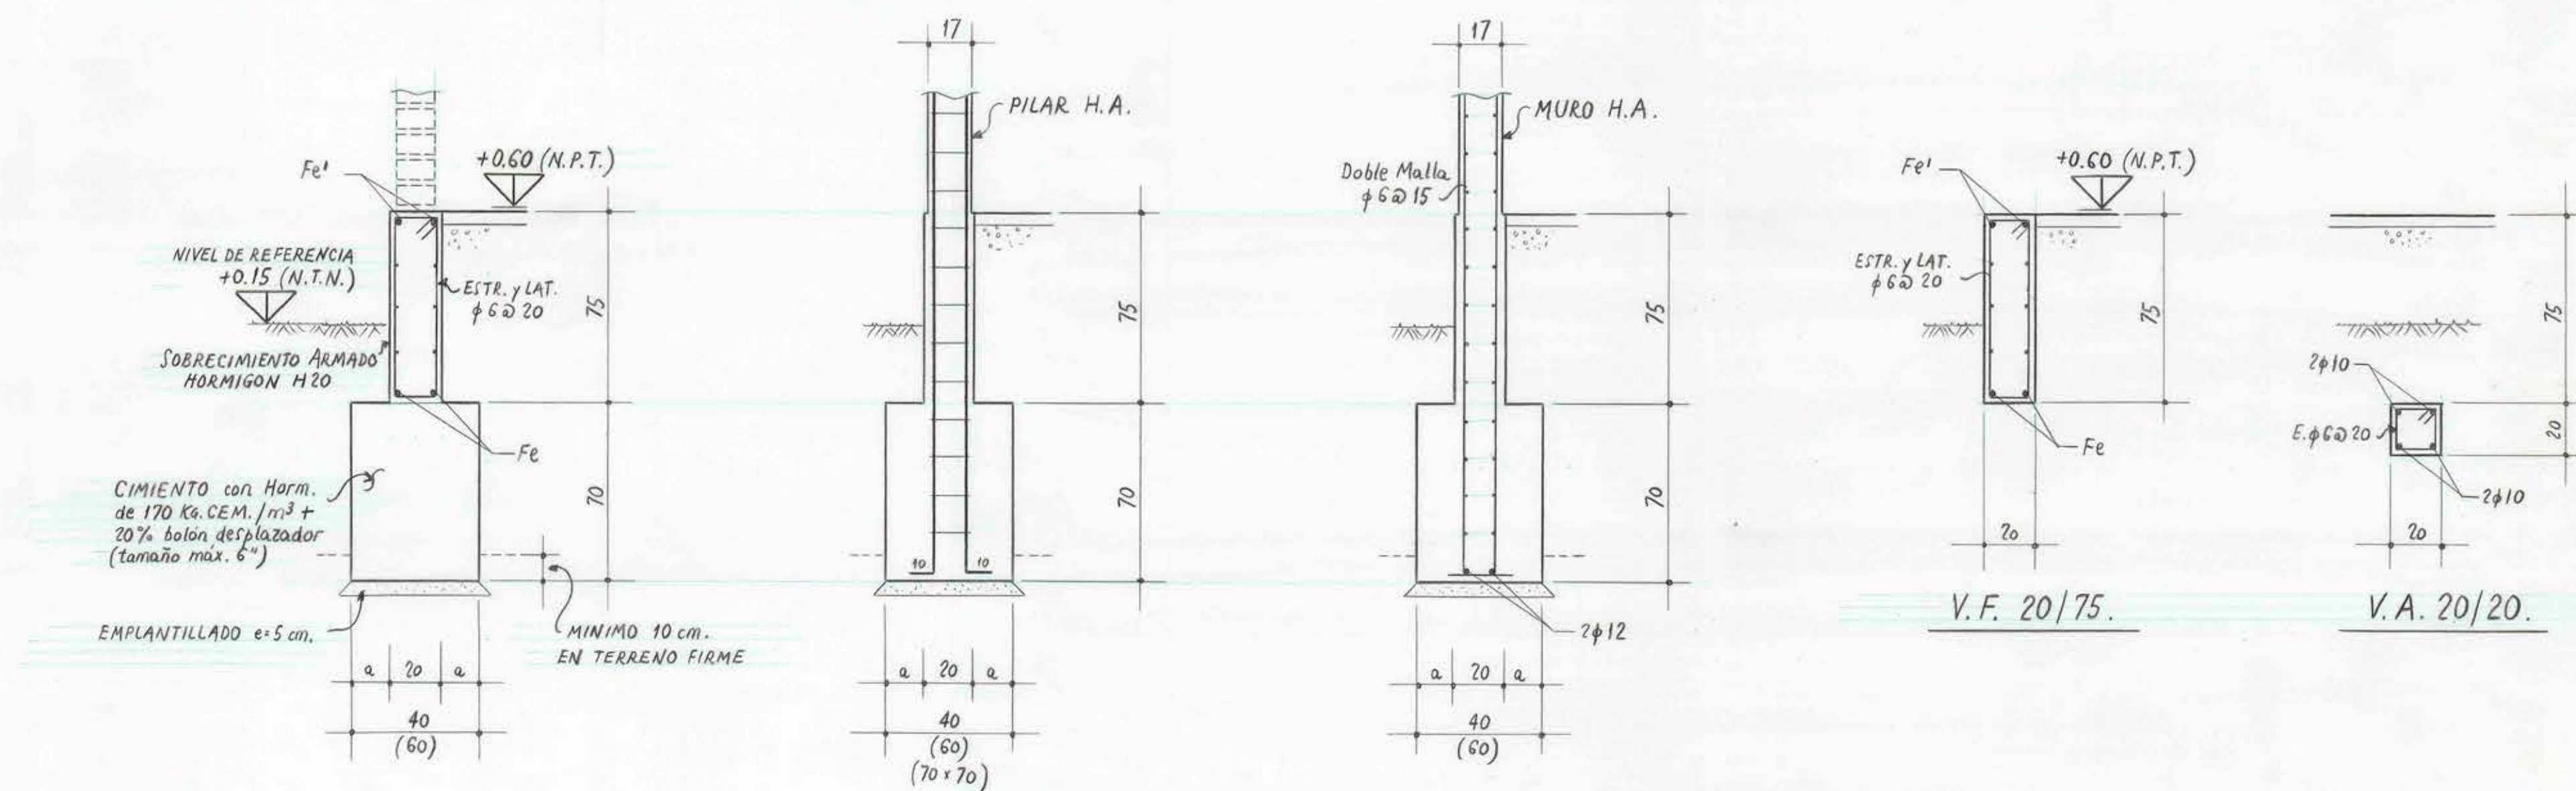

SECCIONES TÍPICAS DE FUNDACION.

ESCALA 1:20

INGENIEROS LTDA.			
CALCULO	ING. ANA A AGUAYO C.		
REVISO	ING. RODOLFO VERGARA P.		
RICARDO WERTH RICHTER EMPRESA CONSTRUCTORA			
REGION METROPOLITANA	OBRA: CONSTRUCCION RACIONALIZACION FISICA DE SEDES REGIONALES REGION METROPOLITANA MINAGRI		
PROVINCIA SANTIAGO	PLANO: PLANTA FUNDACIONES Y CORTES		
COMUNA EST. CENTRAL			
FECHA	DIBUJO	PROYECTO	LAMINA N°
SEPTIEMBRE-1991	R. CARRASCO C.	ANA A AGUAYO C.	1
ESCALA	JEFE UNIDAD DE PROYECTO	DIRECTOR REGIONAL	
1:50	ARQTO A MADRID E.	ARQTO NAVIP CHAIN T.	