
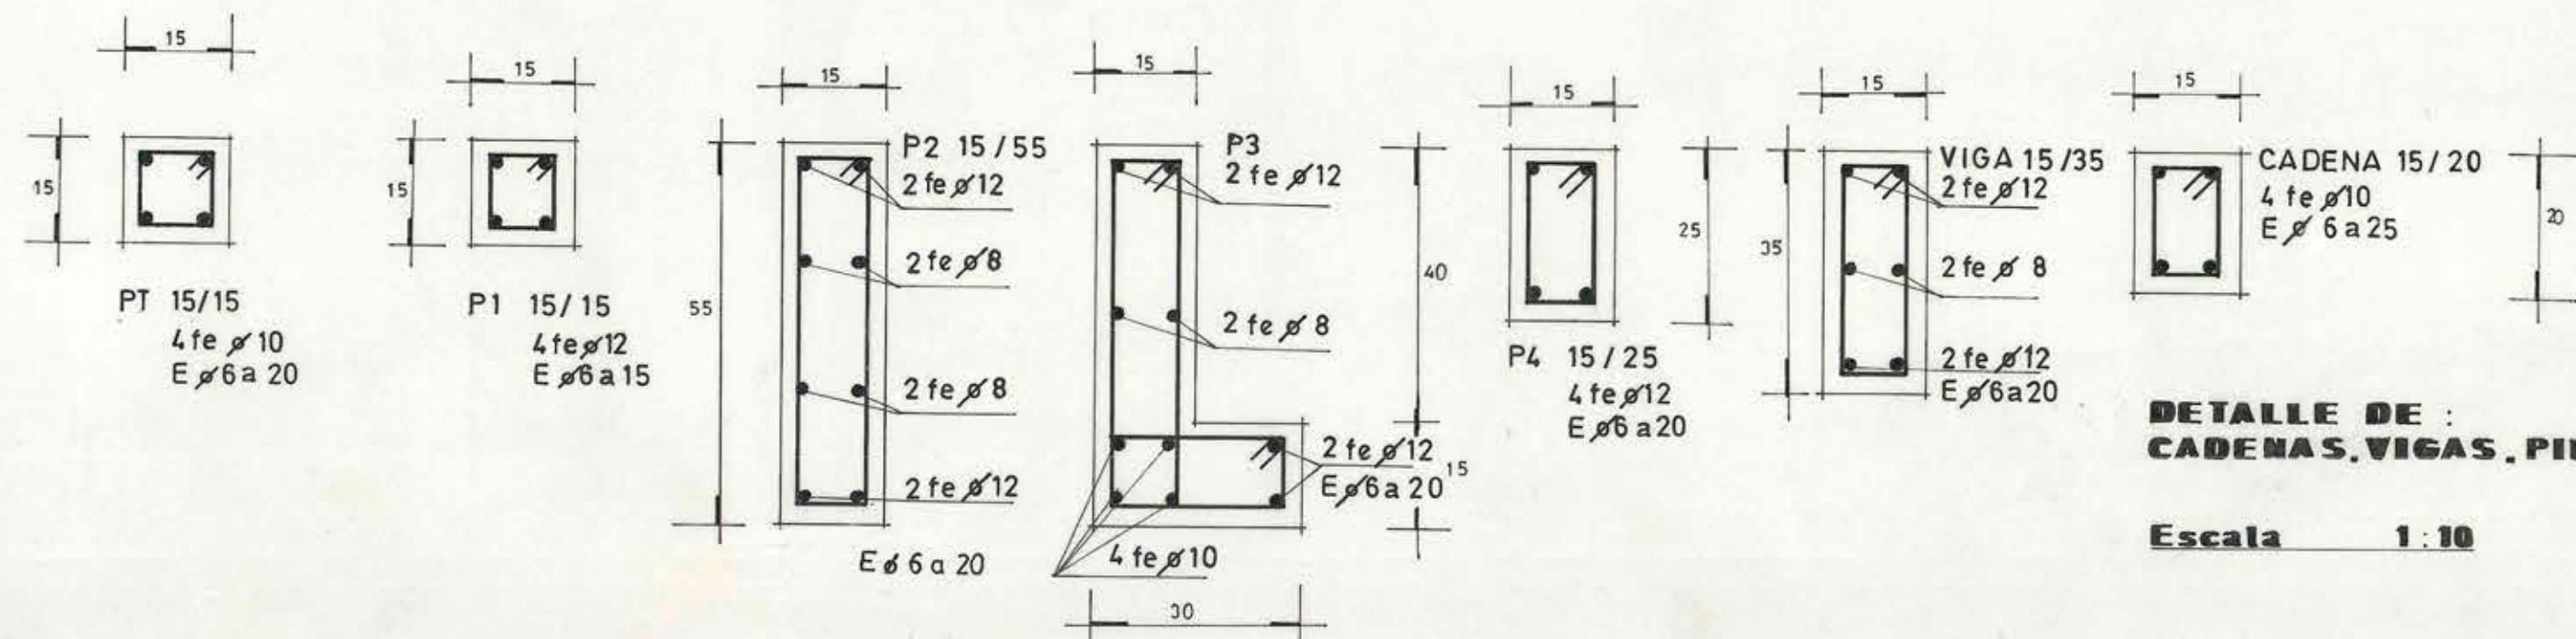


PLANTA DE ESTRUCTURA
Escala 1:50

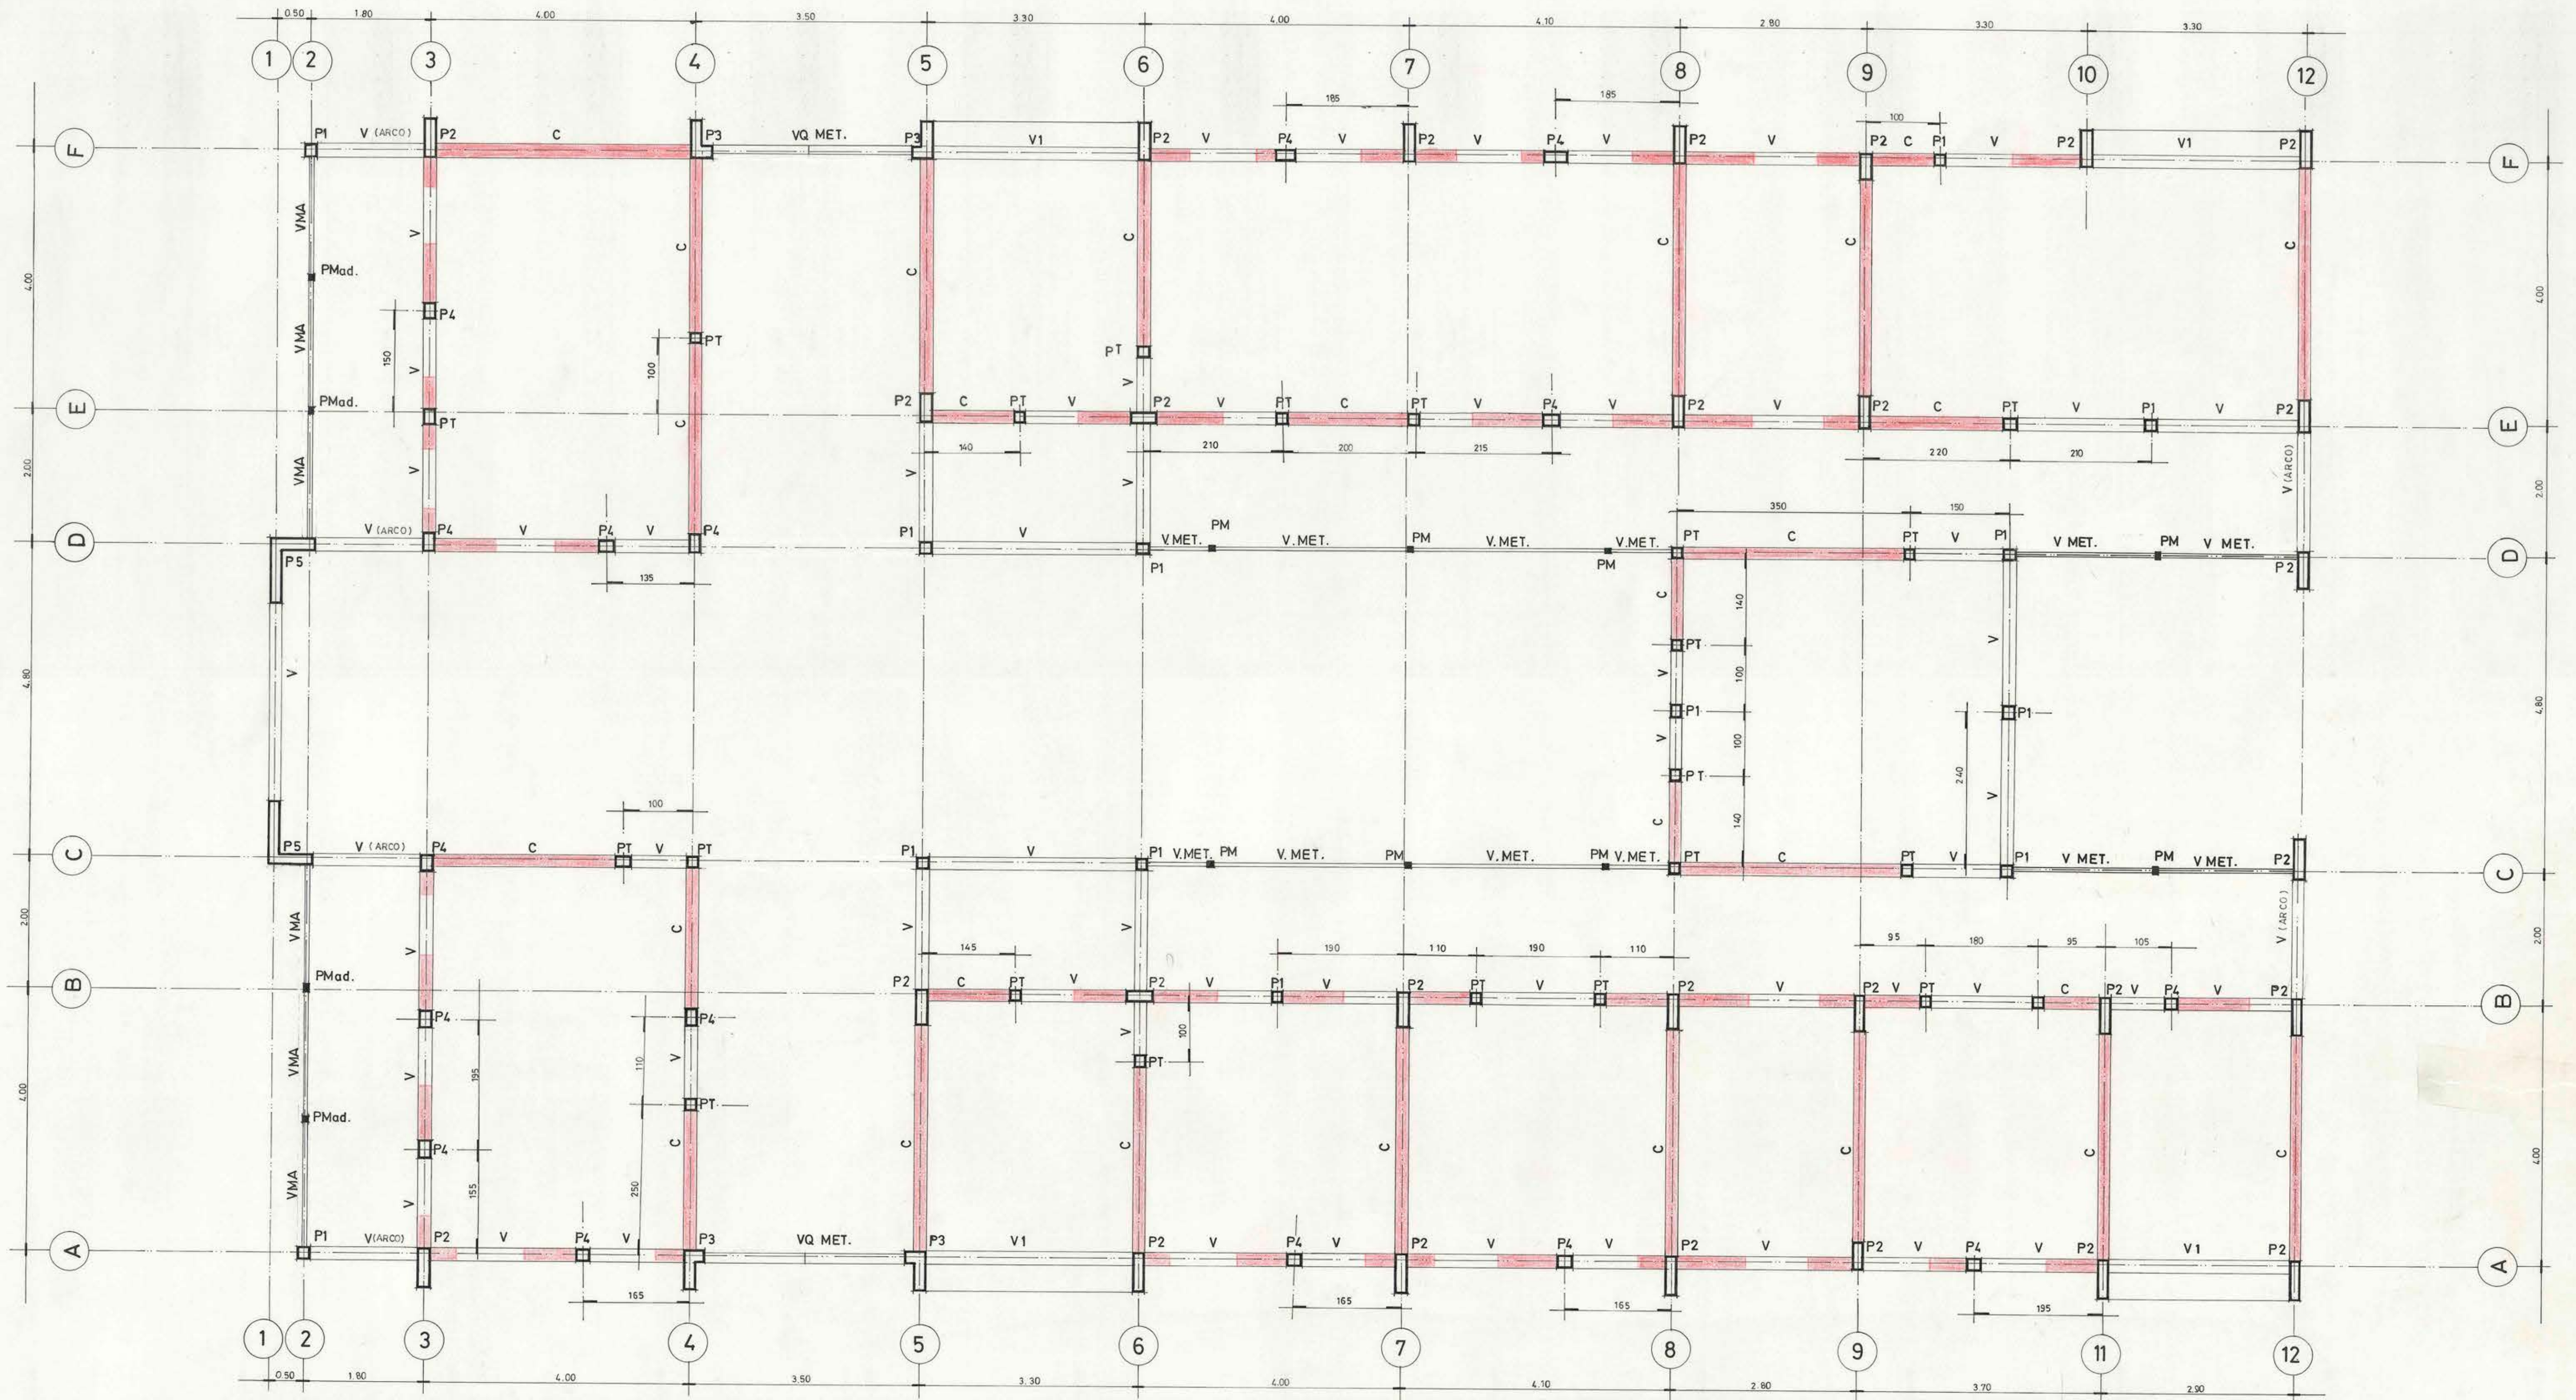

Nº	DIMENSION	ARMADURA		OBSERVACIONES
		RESTOS	ESTRIBOS	
P1	15/15	4 fe #10	#6 a 20	
P1	15/15	4 fe #12	#6 a 15	
P2	55/15	2 fe #12 2 fe #8 2 fe #8 2 fe #12	#6 a 20	
P3		2 fe #12 2 fe #8 2 fe #8 2 fe #10	#6 a 20	
P4	15/25	4 fe #12	#6 a 20	
VIGA	15/35	2 fe #12 2 fe #8 2 fe #8	#6 a 20	
CADENA	15/20	4 fe #10	#6 a 25	

NOTA: COTA PREVALECE SOBRE EL DIBUJO Y DEBERA SER VERIFICADA CON PLANOS DE ARQUITECTURA.

M.O.P. DIRECCION GENERAL DE OBRAS PUBLICAS		LÁMINA Nº 2/4 E	
DIRECCION DE ARQUITECTURA - OF REGIONAL VALPARAISO		ABRIL 1988	
OBRA - UBICACION	PLANO	INGENIERO CIVIL	FRANCISCO SILVA ITE
CONSULTORIO DE CALLE LARGA	PLANTA DE ESTRUCTURA.	DIBUJO	MYRIAM MORAGA G.
DIRECTORA REGIONAL	CALCULO ESTRUCTURAL	FORMATO	OSCAR RAMIREZ
ILIA TRABUCCO MARON ARQUITECTO		SF 060 x 090 054 m²	