


REJAS INTERIORES ESCALA 1 / 50 - 1/5


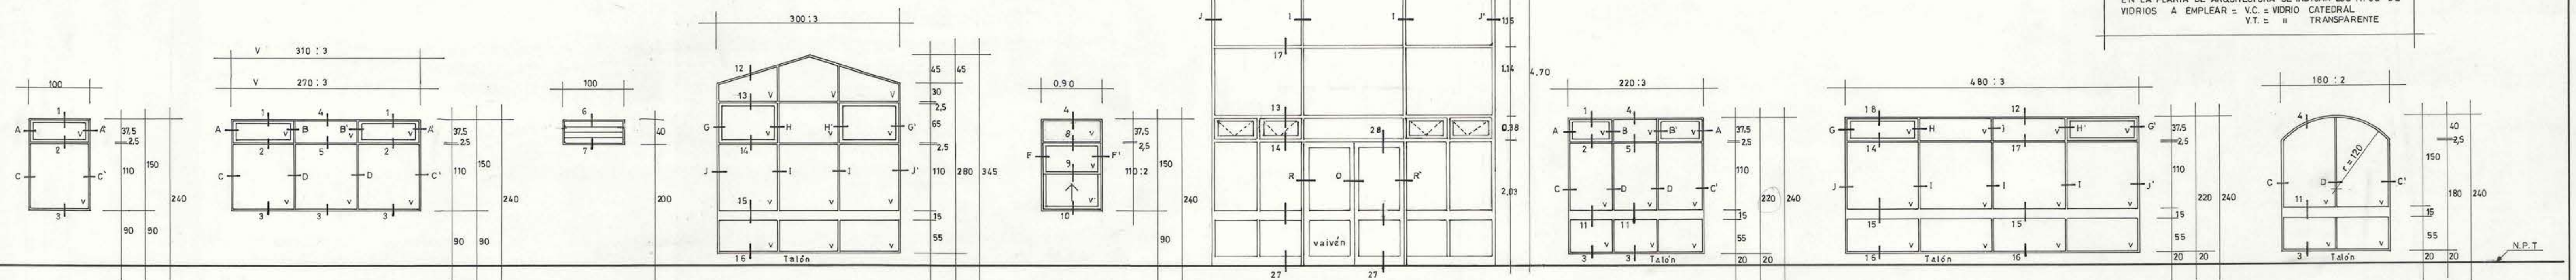



V = VIDRIO (ESPESOR SEGUN NORMAS I.N.N)
P = PIZARREÑO E = 6 mm

— ALZADOR TIPO EN TODAS LAS VENTANAS DE
ABRIR VER DETALLE EN LAMINA N°

— TODAS LAS PUERTAS DE MADERA LLEVARAN
PERFILES M.70 COMO MARCOS

EN LA PLANTA DE ARQUITECTURA SE INDICAN LOS TIPOS DE
VIDRIOS A EMPLEAR = V.C. = VIDRIO CATEDRAL
V.T. = II TRANSPARENTE

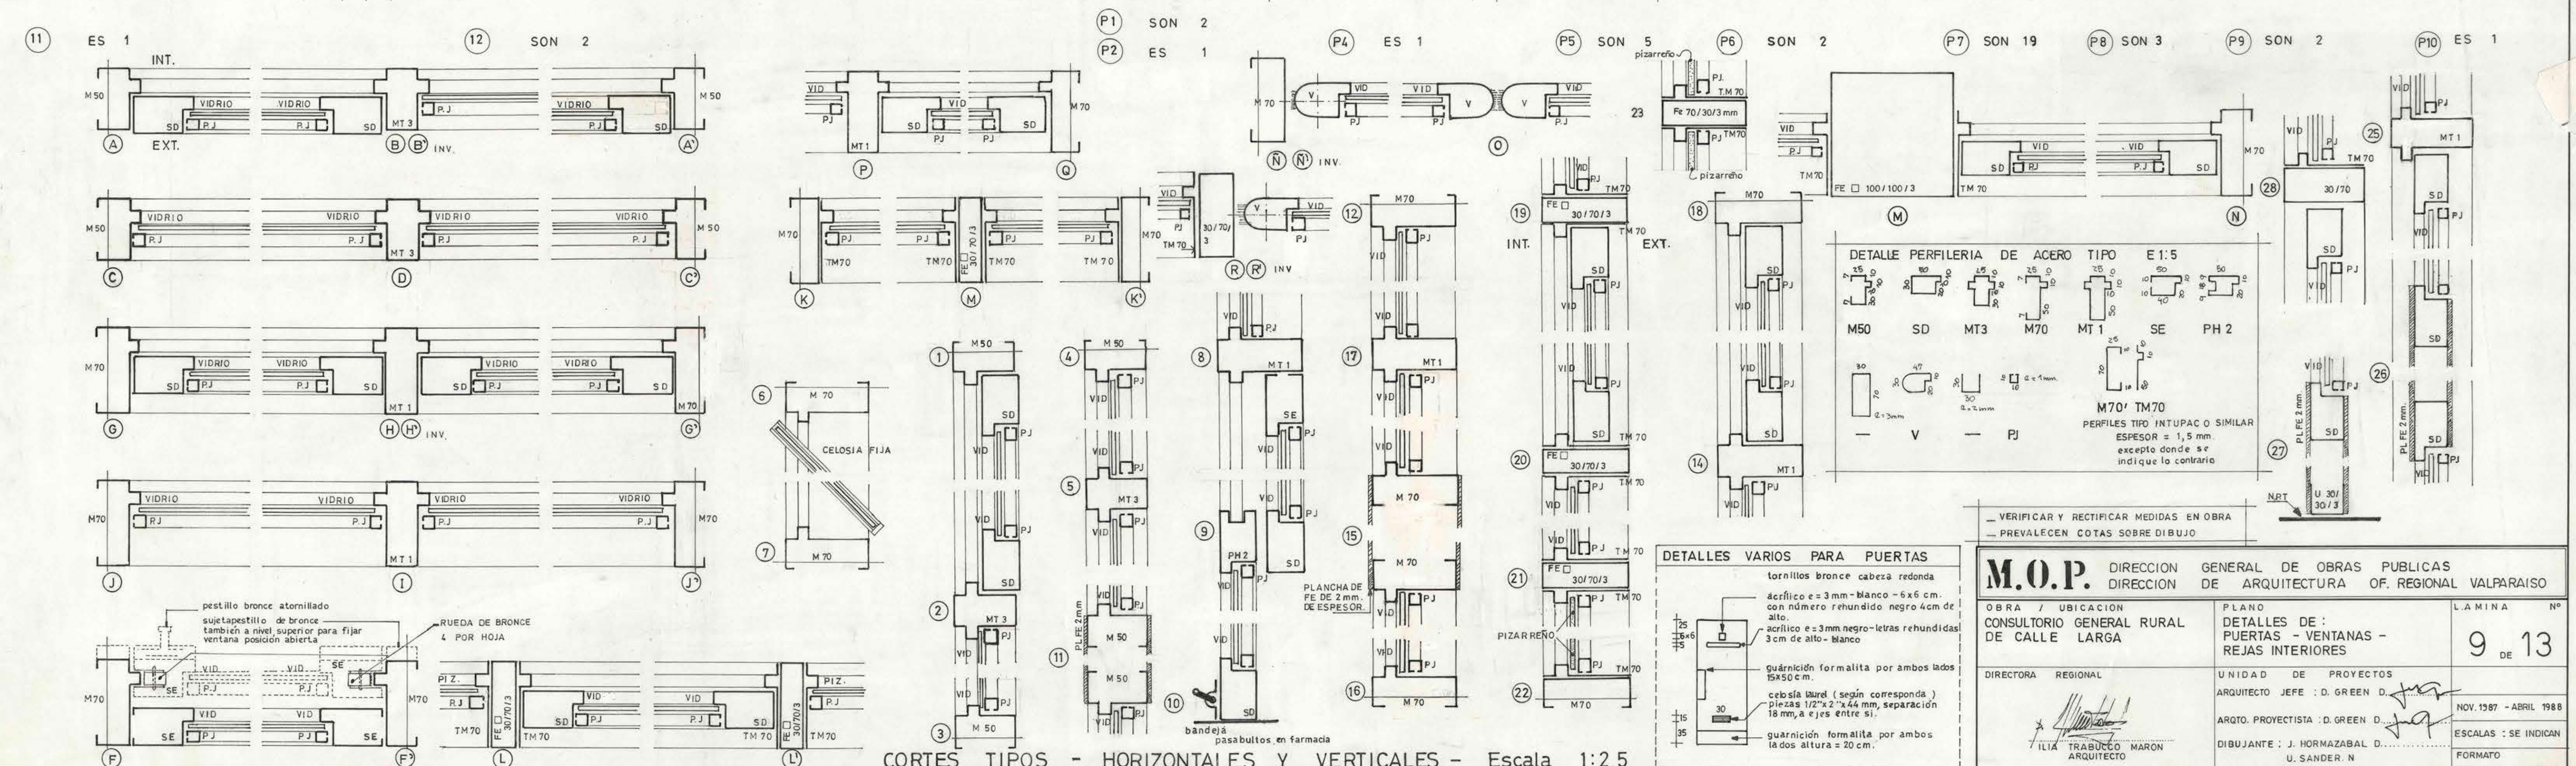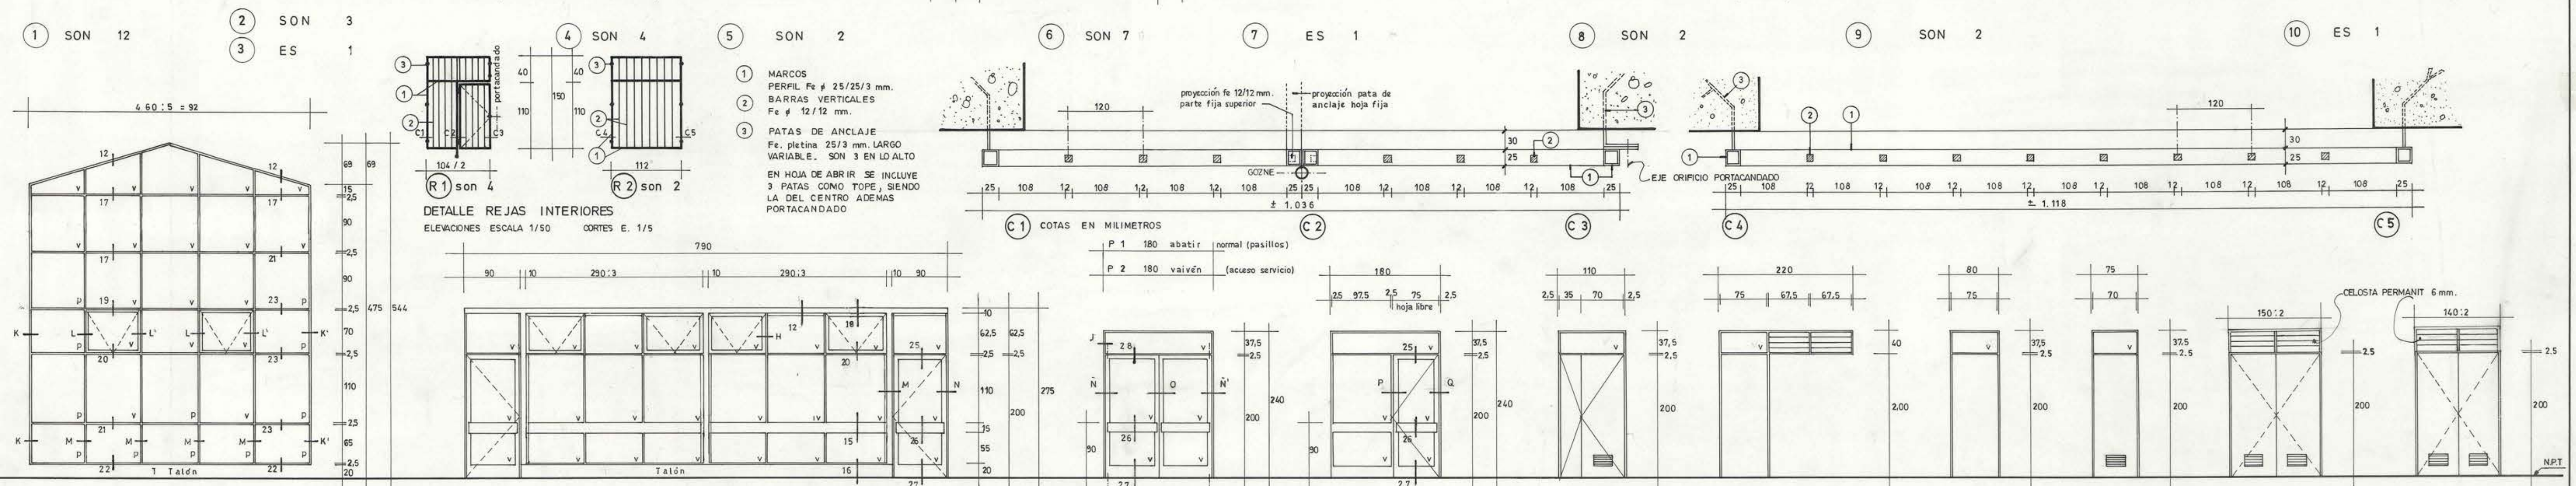

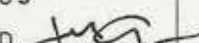M.O.P. DIRECCION		GENERAL DE OBRAS PUBLICAS DE ARQUITECTURA OF. REGIONAL VALPARAISO	
OBRA / UBICACION CONSULTORIO GENERAL RURAL DE CALLE LARGA		PLANO DETALLES DE : PUERTAS - VENTANAS - REJAS INTERIORES	
DIRECTORA REGIONAL 		LAMINA Nº 9 DE 13	
ILIA TRABUCCO MARGON ARQUITECTO		UNIDAD DE PROYECTOS ARQUITECTO JEFE : D. GREEN D.  ARQTO. PROYECTISTA : D. GREEN D.  DIBUJANTE : J. HORMAZABAL D. U. SANDER. N	
		NOV. 1987 - ABRIL 1988 ESCALAS : SE INDICAN FORMATO 0,60 x 0,90m = 0,54m2	