
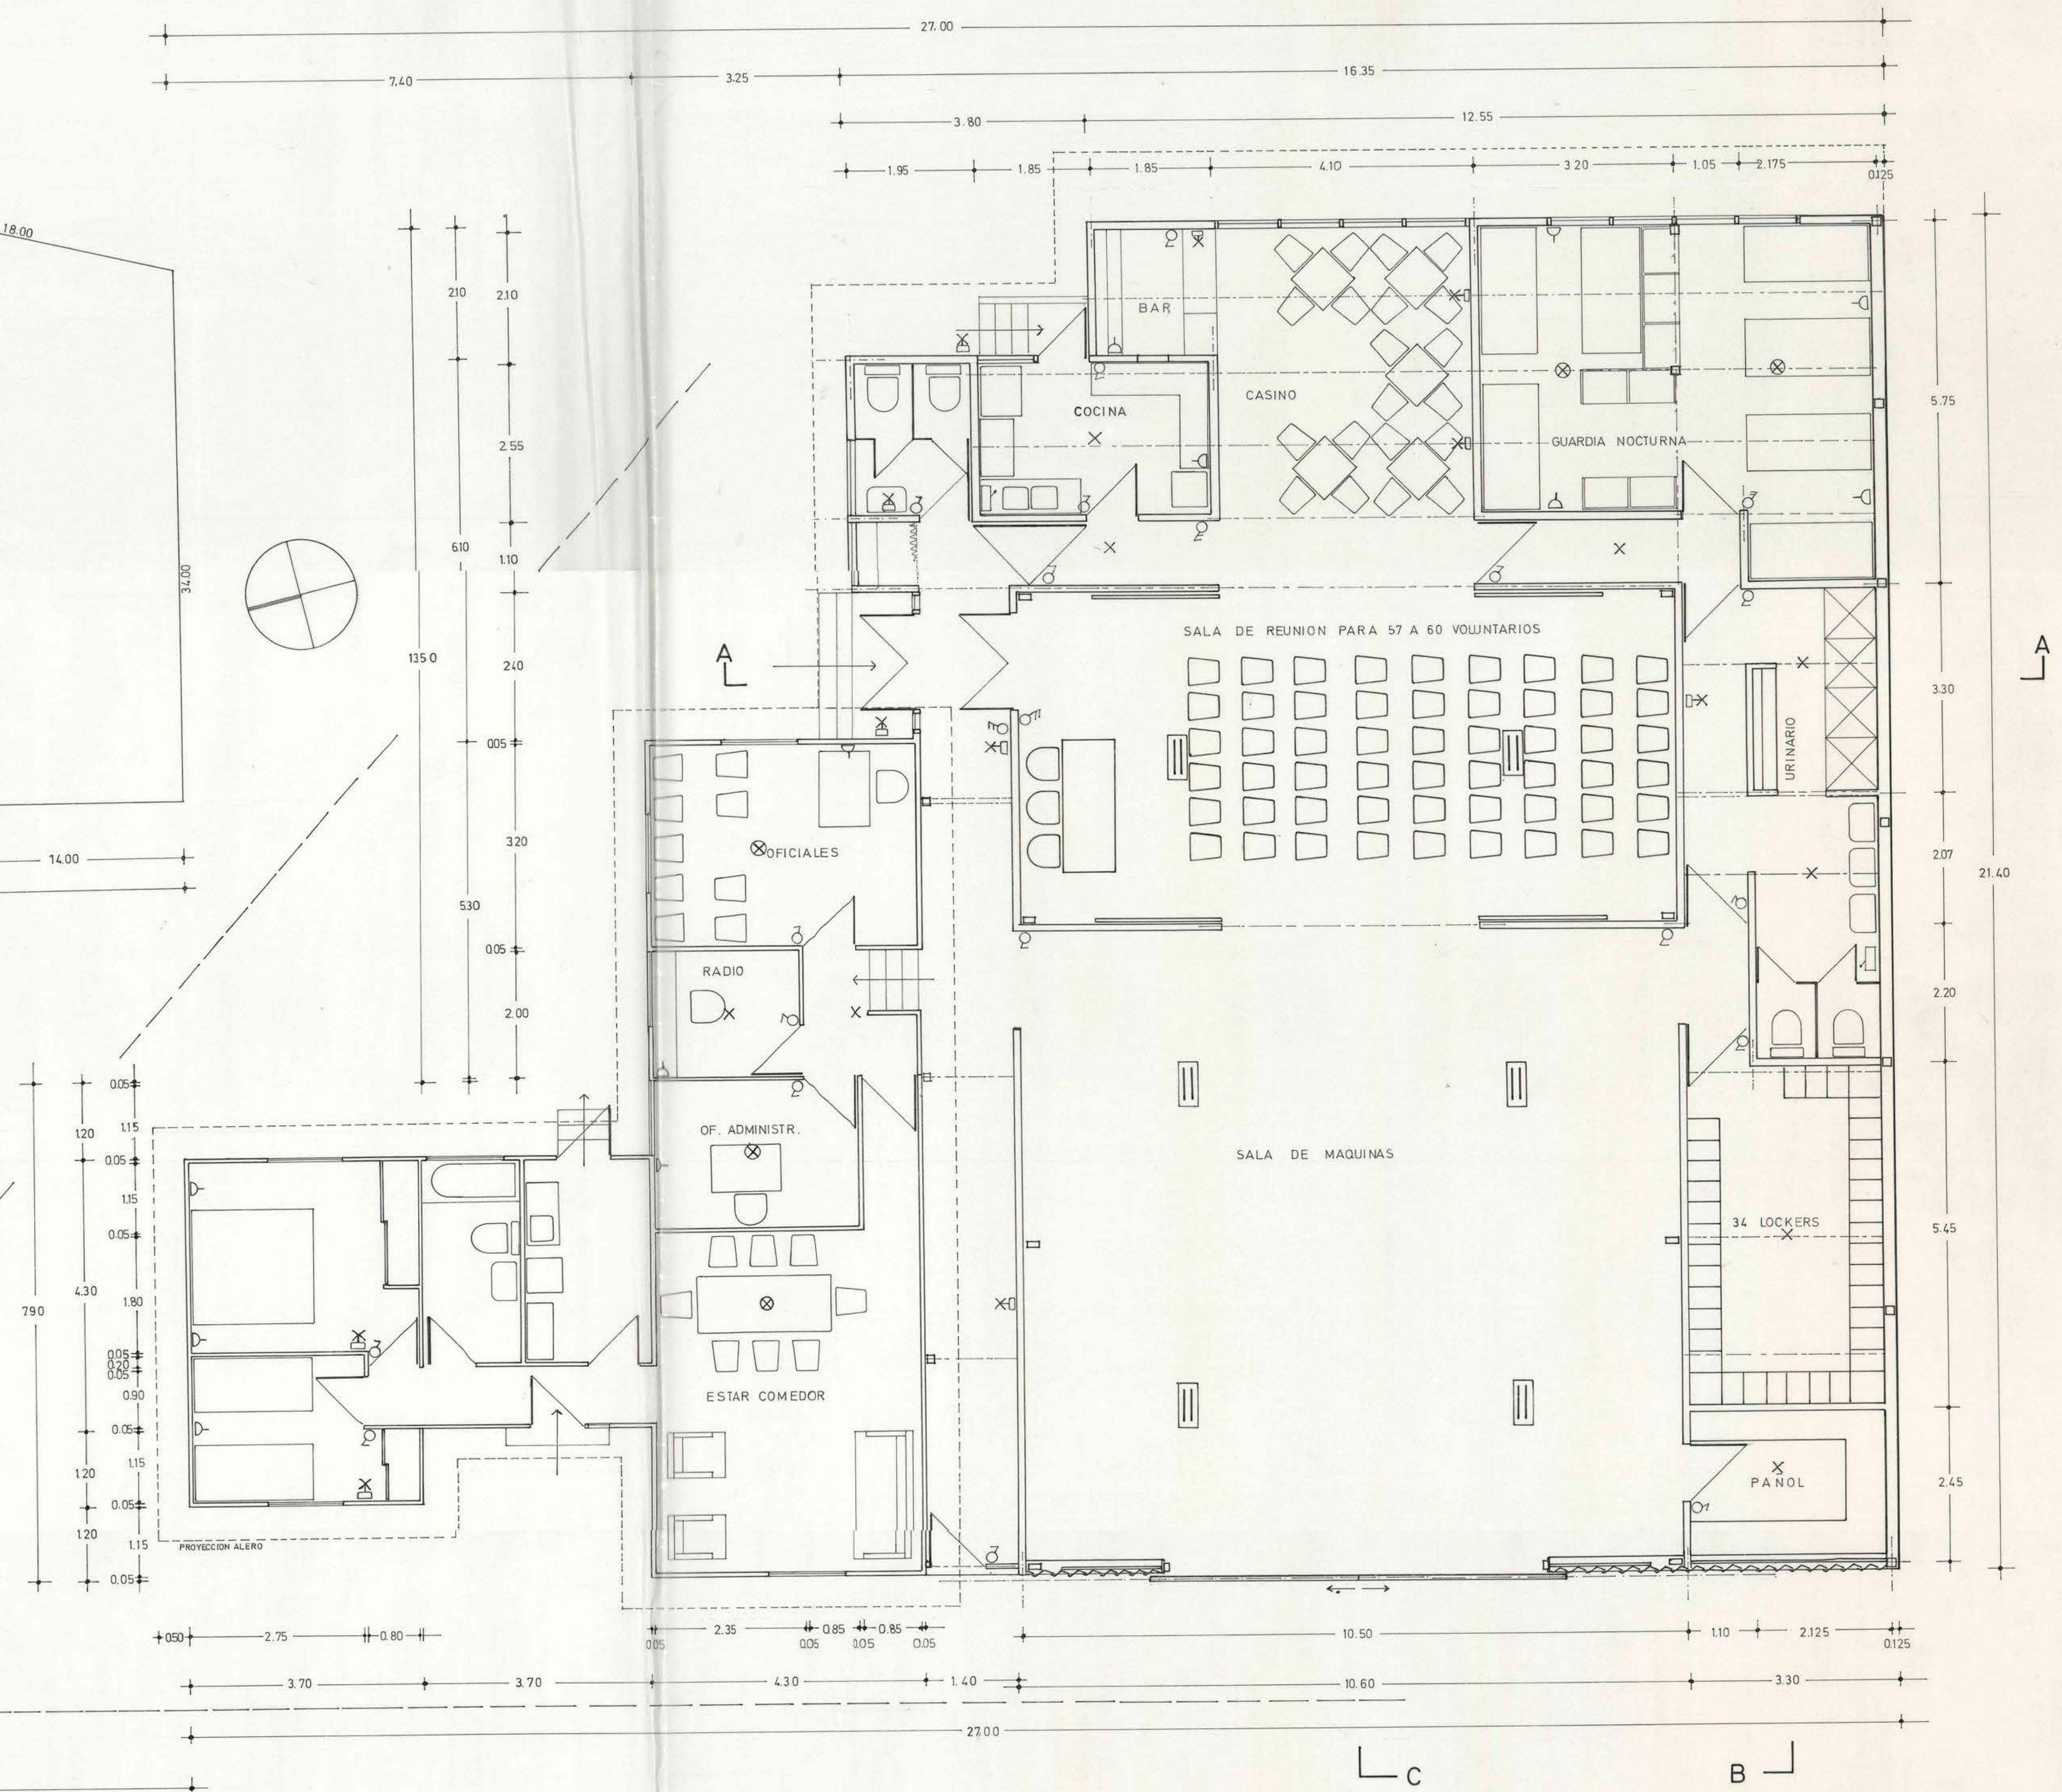


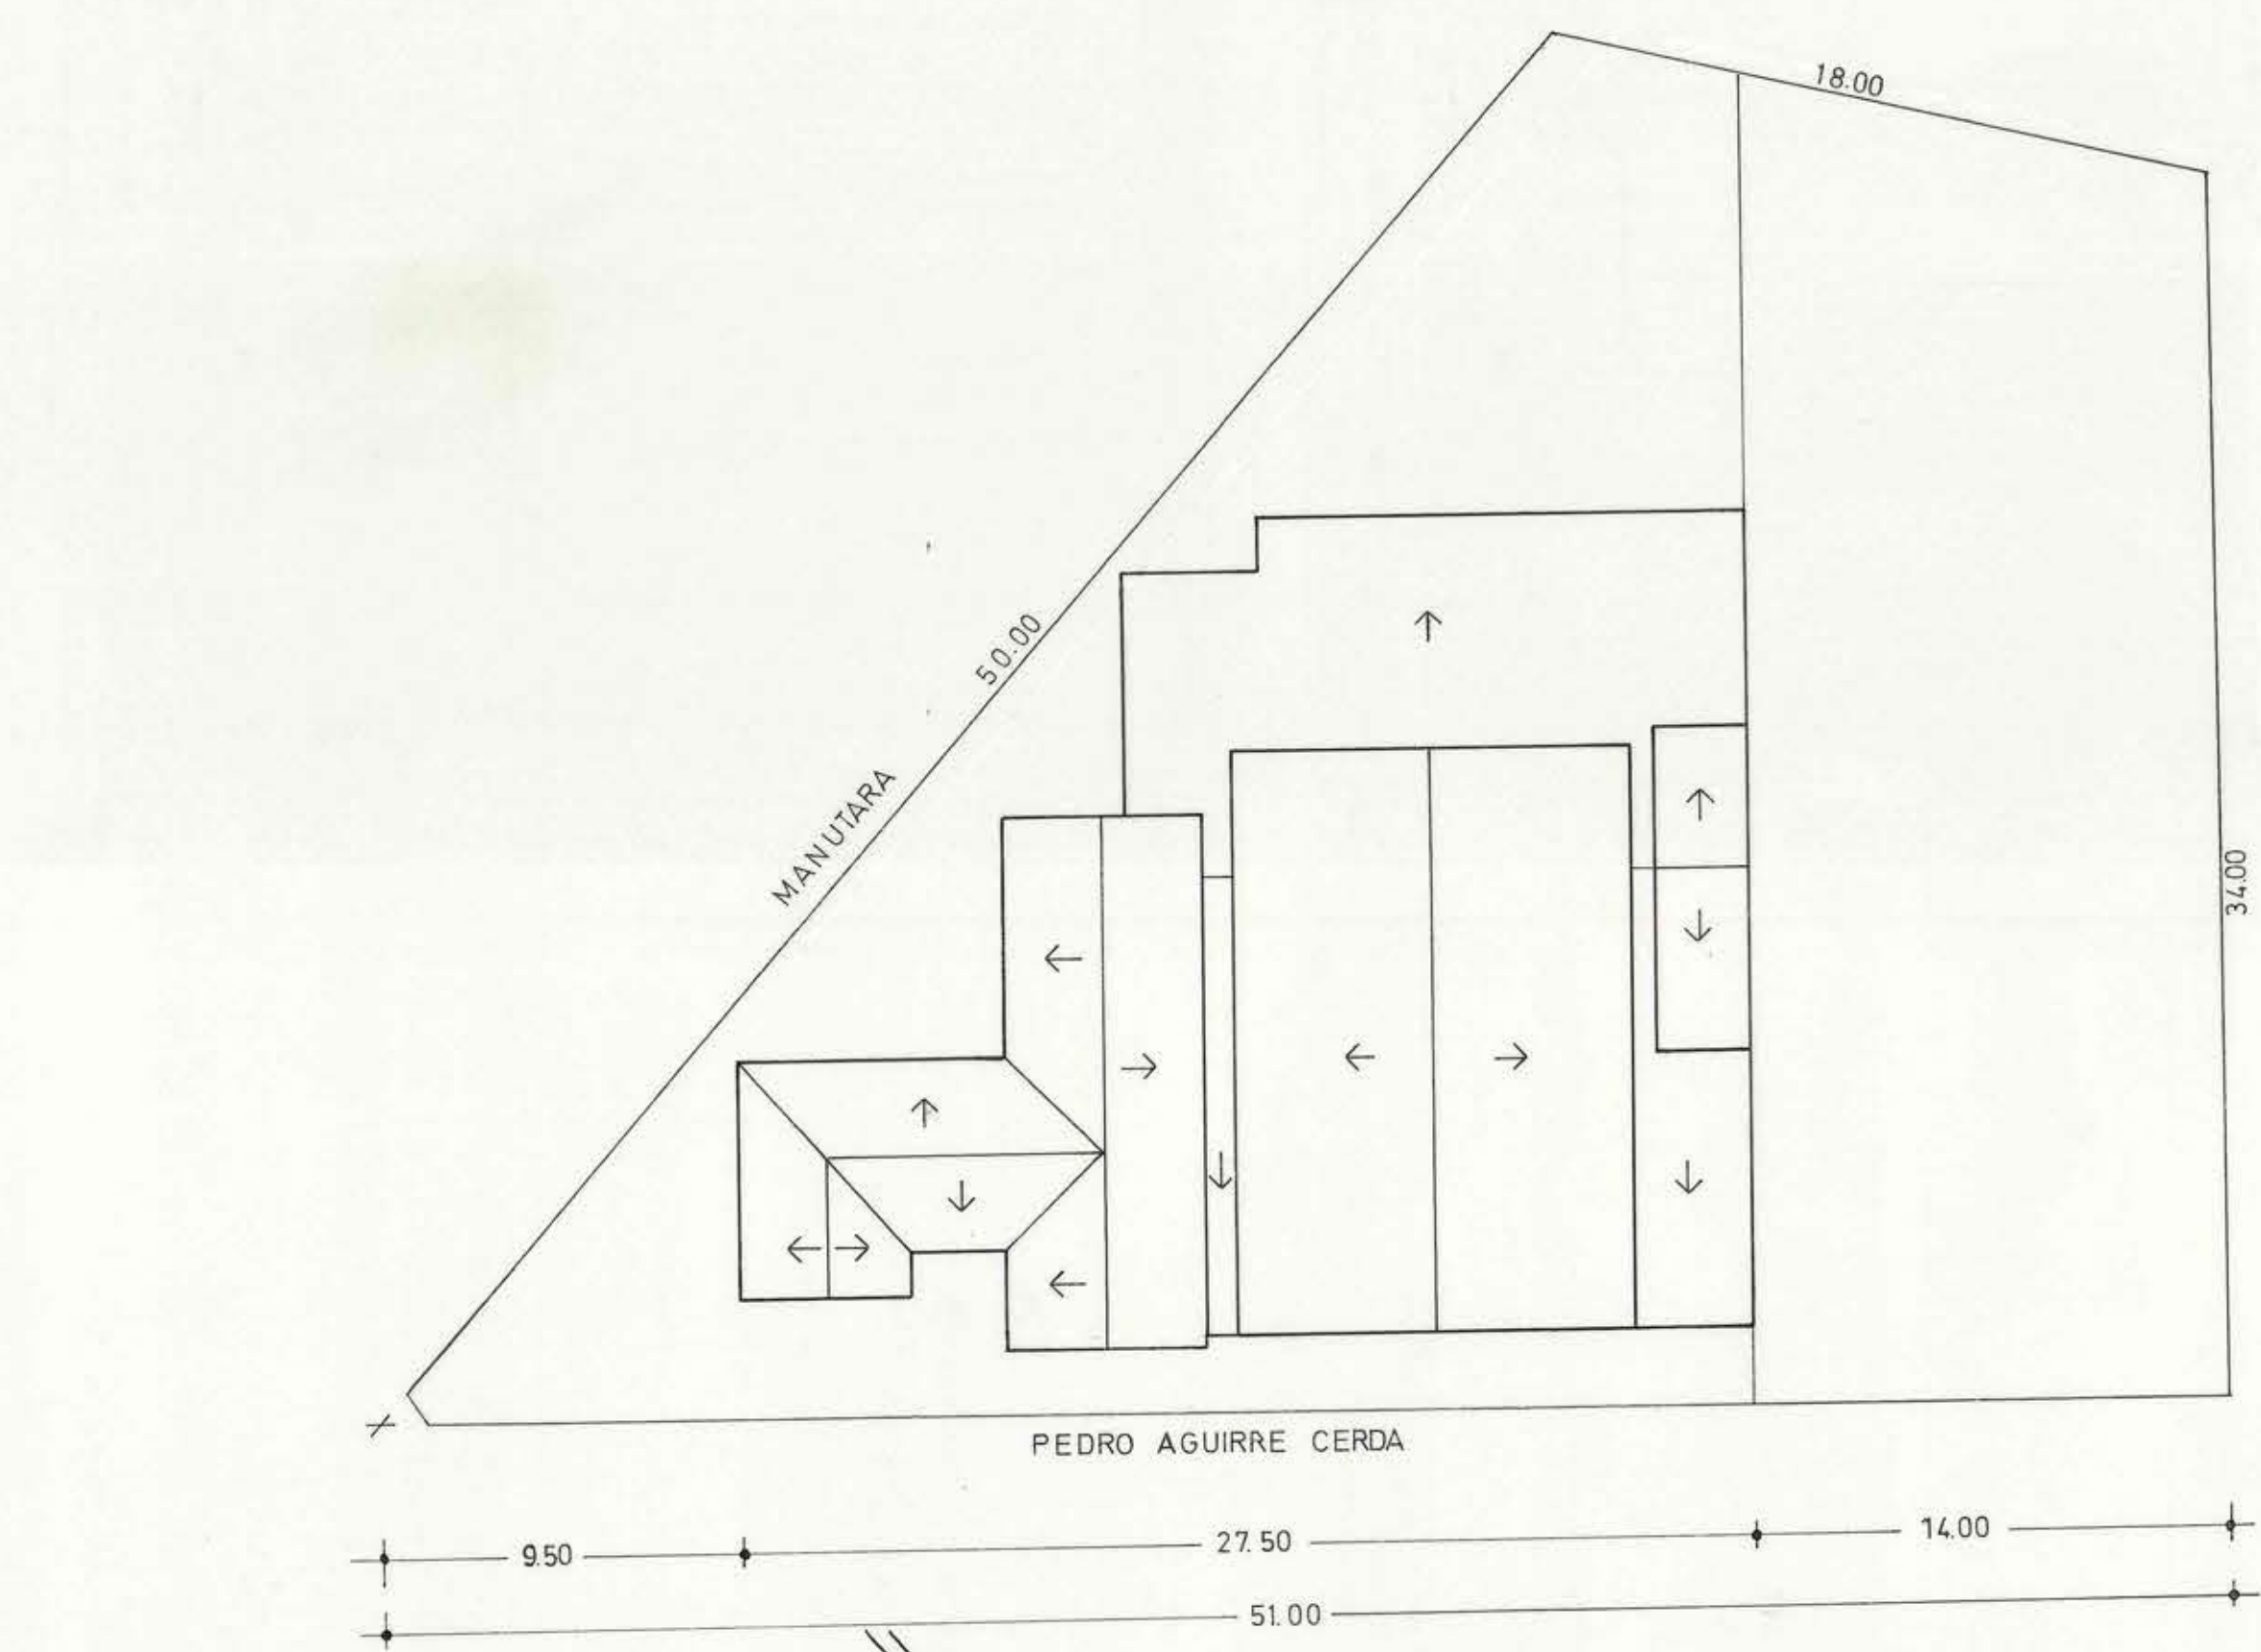

mop DIRECCION DE ARQUITECTURA
PROYECTOS REGIONAL VALPARAISO

DUODECIMA COMPAÑIA DE BOMBEROS
"DR. REINALDO KNOP" PLAYA ANCHA VALPARAISO

PLANTA UBICACION Y EMPLAZAMIENTO ESC:150 1:200

ARQUITECTO REGIONAL VALPARAISO	ILIA TRABUCCO M.	2
ARQUITECTO PROYECTISTA	RENE ELUCHANS M.	
DIBUJO	AGUSTIN ROSA N.	

12 DIC 1974