

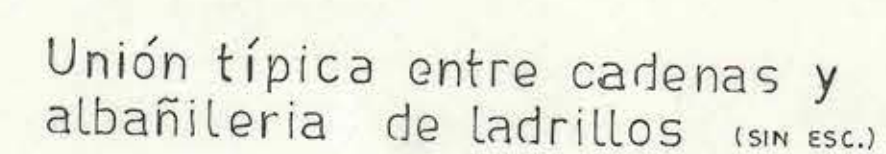



Corte vigas V 109 -110 igual V 112 -113 25/50

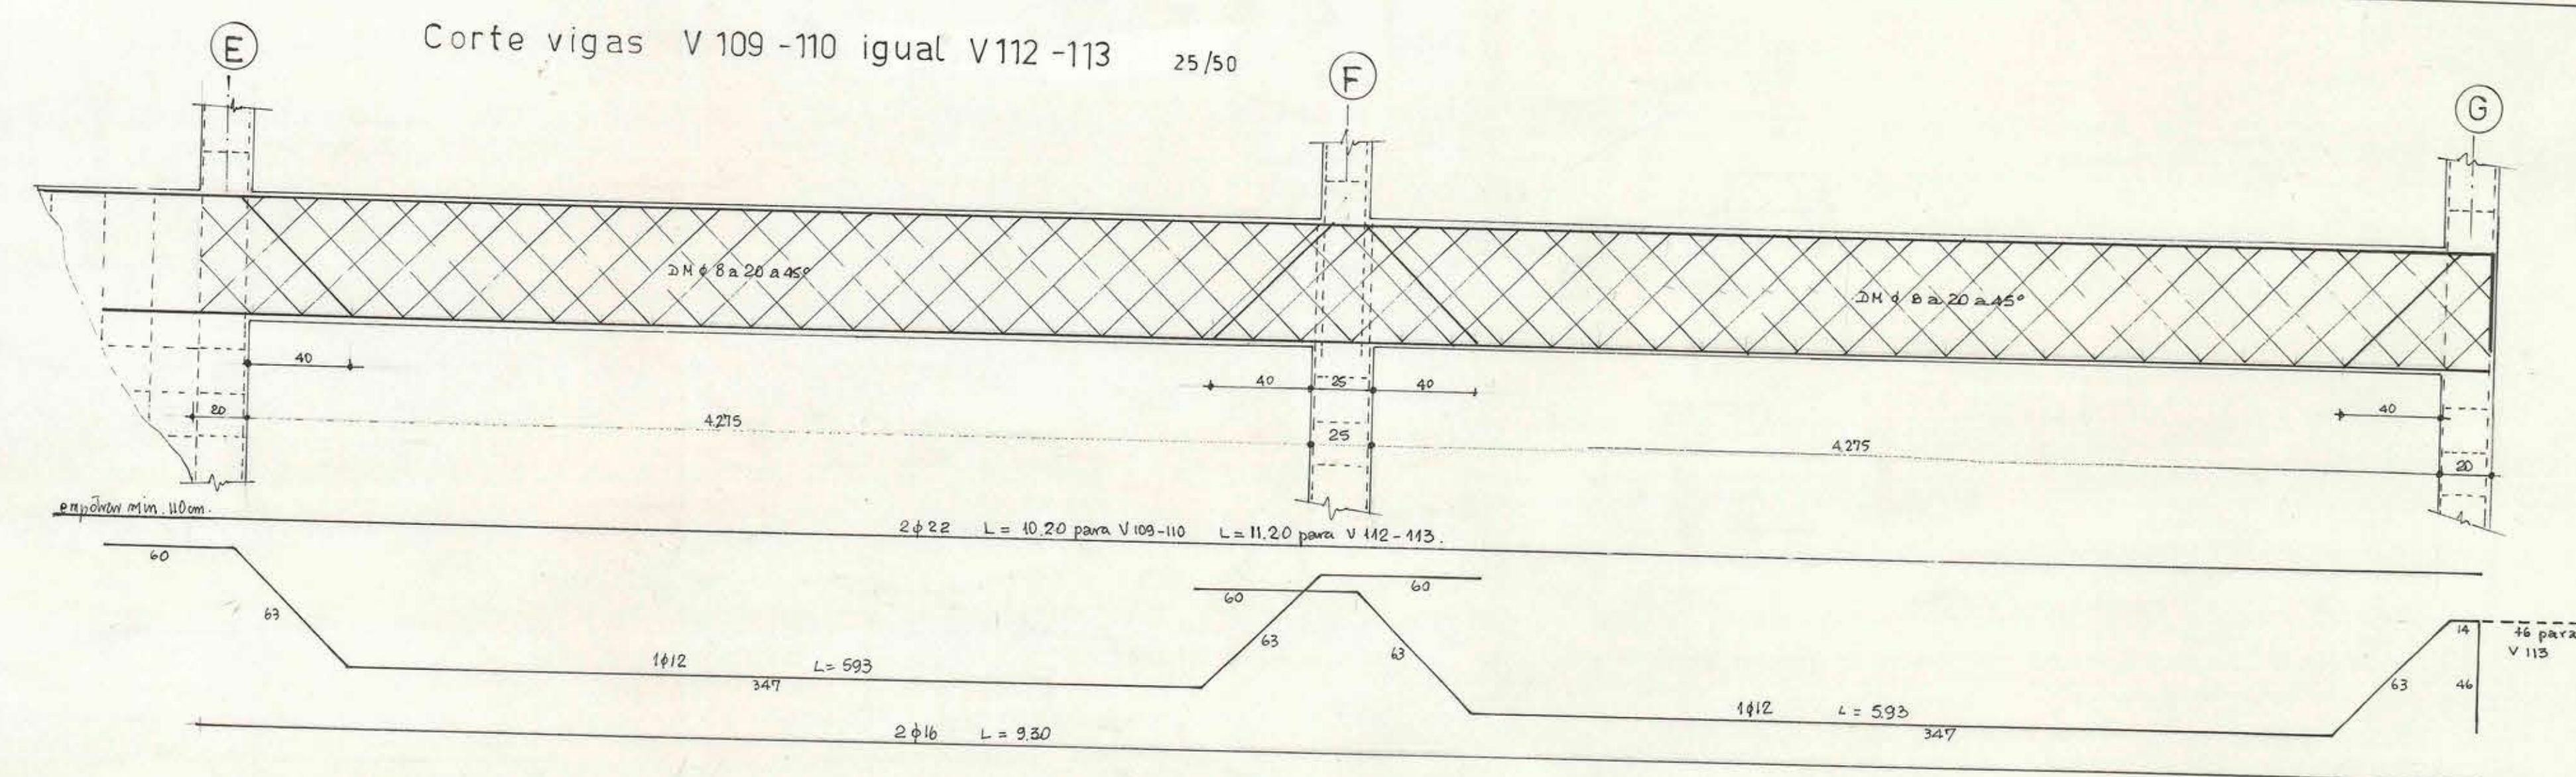

ALBANILERIA DE LA ORILLAS				
P1 =	PILAR	20/20	4 ø 12	E p 6 a 20
P2 =	PILAR	20/20	4 ø 16	E p 6 a 20
M.H.A. =	MURO	DE HORMIGON ARMADO		

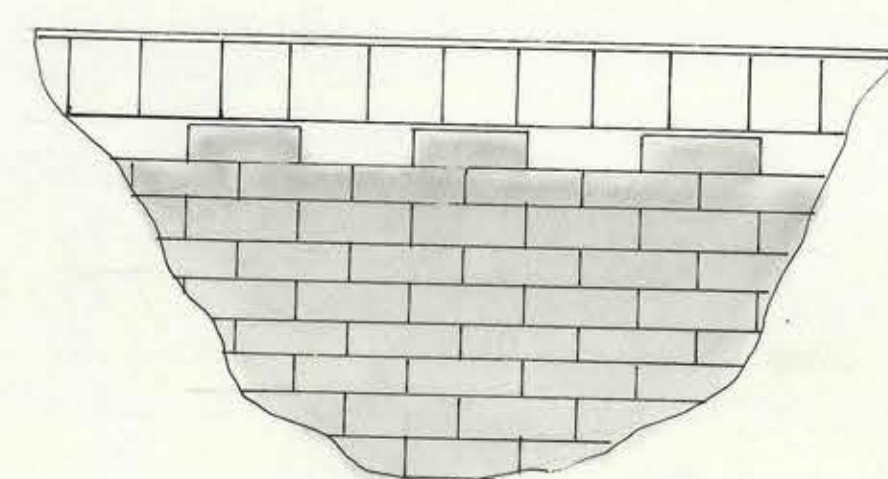


(*)	- EMPOTRAR 110 CM. LOS FIERROS SUPERIORES DE LA V109 EN MHA. ADYACENTE DE ESPESOR = 20 CM.														
-	II	II	II	II	II	II	II	V112	EN	V111	II	II	II	II	II
-	II	II	II	II	II	II	II	V113	EN	MHA.	II	II	II	II	II

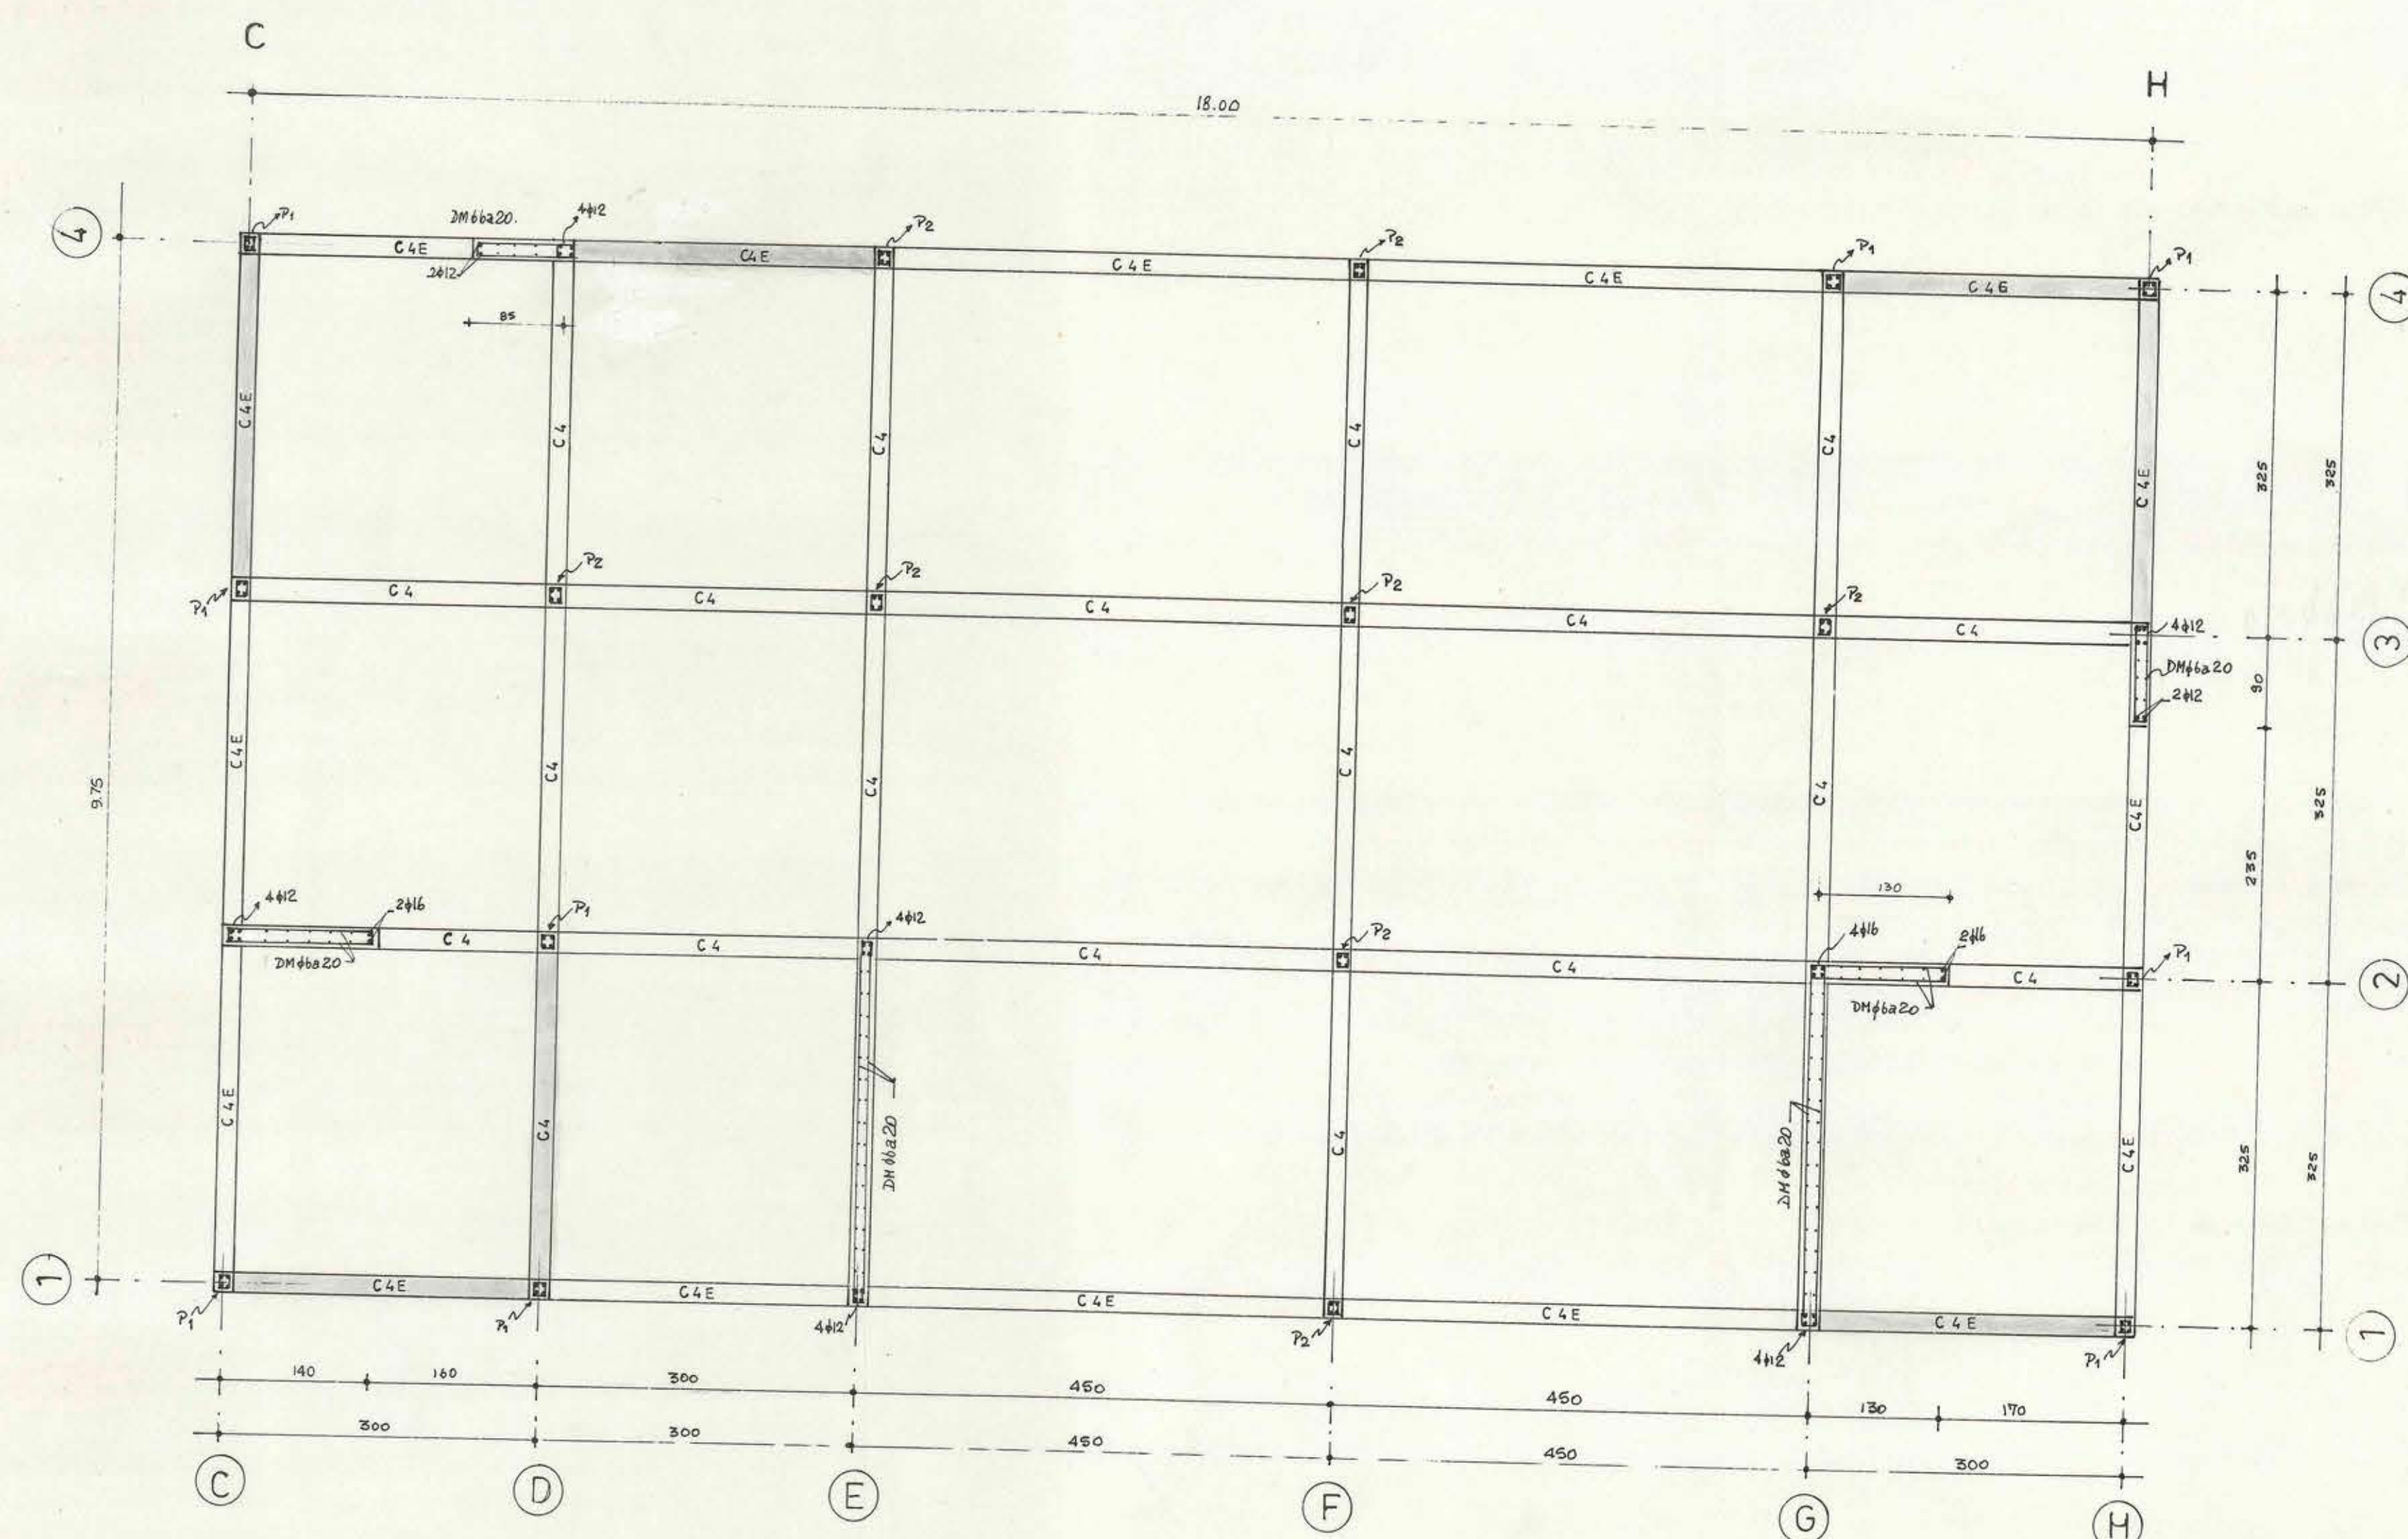

Planta de estructura nivel 200

Detalle de escala

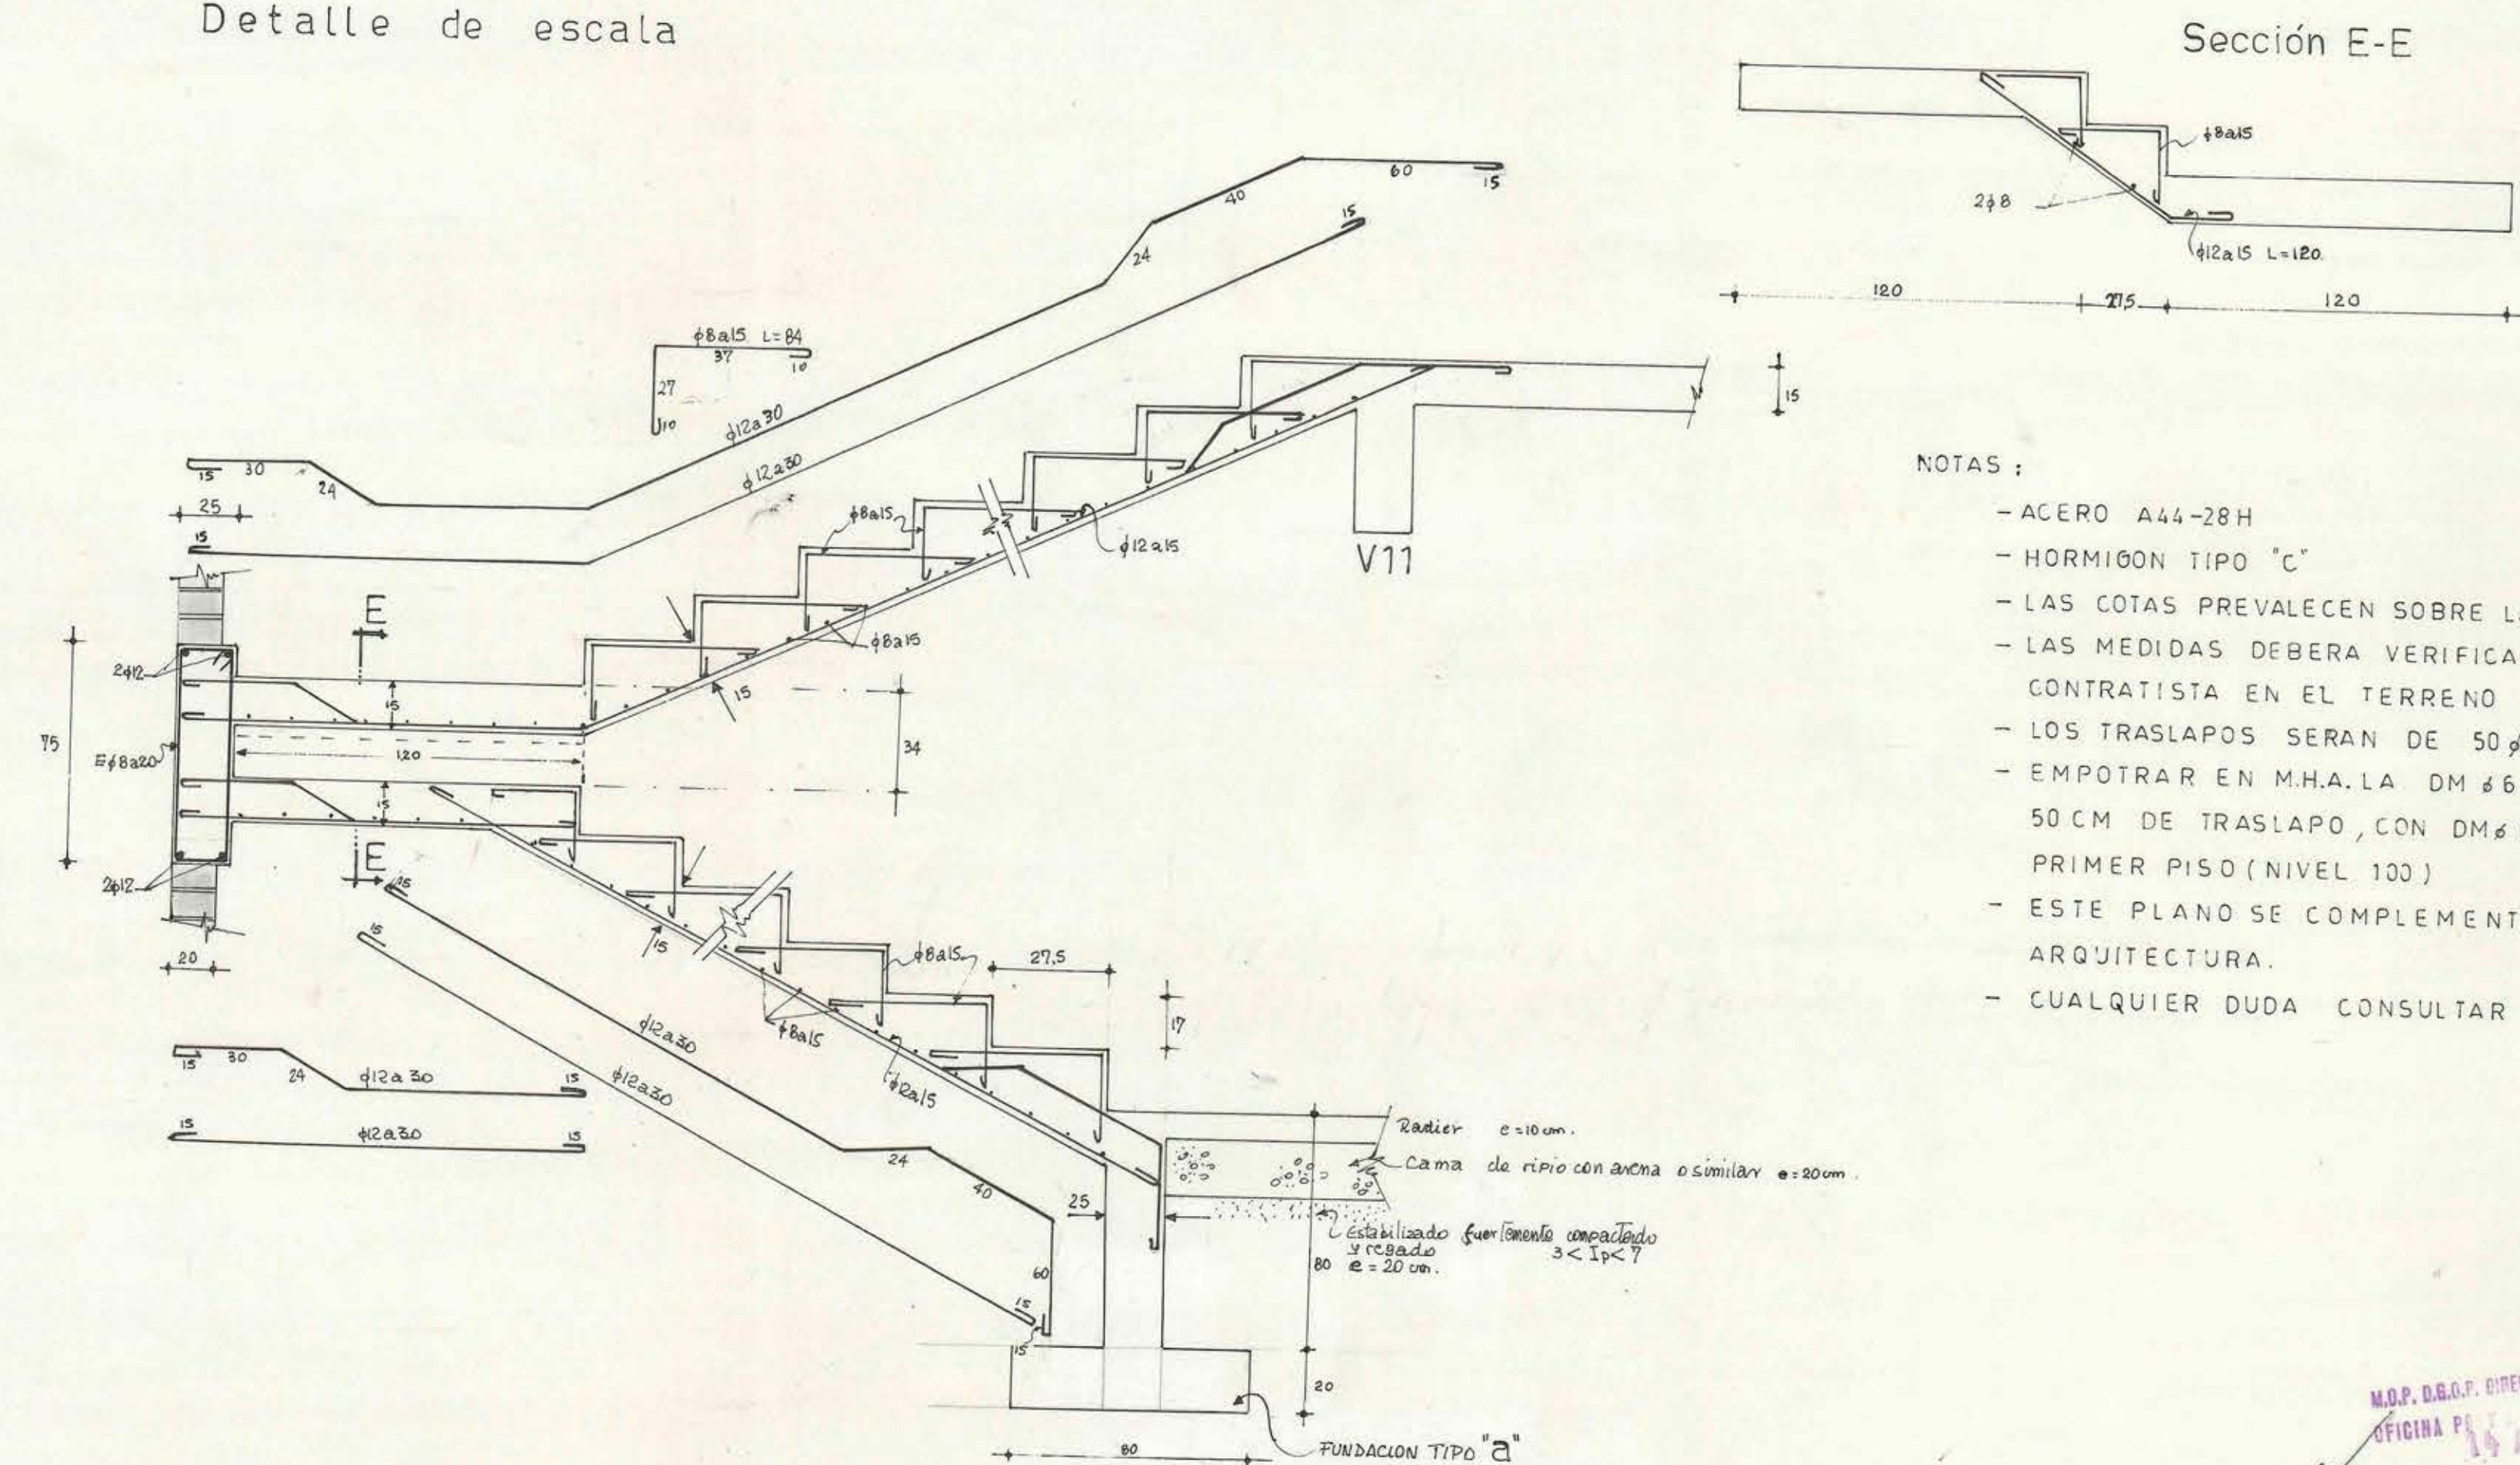

- ACERO A44-28H
- HORMIGON TIPO "C"
- LAS COTAS PREVALECAN SOBRE LA ESCALA
- LAS MEDIDAS DEBERA VERIFICARLAS EL CONTRATISTA EN EL TERRENO
- LOS TRASLAPOS SERAN DE 50 g MINIMO
- EMPOTRAR EN M.H.A. LA DM # 6 a 20, MINIMO 50 CM DE TRASLAPLO, CON DM # 8 a 20 DEL PRIMER PISO (NIVEL 100)
- ESTE PLANO SE COMPLEMENTA CON EL DE ARQUITECTURA.
- CUALQUIER DUDA CONSULTAR AL ING. CALC.



DIRECCION DE ARQUITECTURA
OFICINA REGIONAL VALPARAISO

OBRA		JARDIN INFANTIL		ARQUITECTURA REGIONAL		FOLIO 4/19	
LOCALIDAD		SAN ANTONIO		REGION V		ILIA TRABUCCO M.	
PLANO		PLANTA DE ESTRUCTURA NIVEL 200		ARQUITECTO PROYECTISTA		INGENIERO CALCULISTA	
				DORA AMESTICA		GUILLERMO OVALLE G.	
				ESCALA 1:50 1:20		DIBUJO F.F. AGUIRRE C.	
				FECHA		ABRIL 1975	