
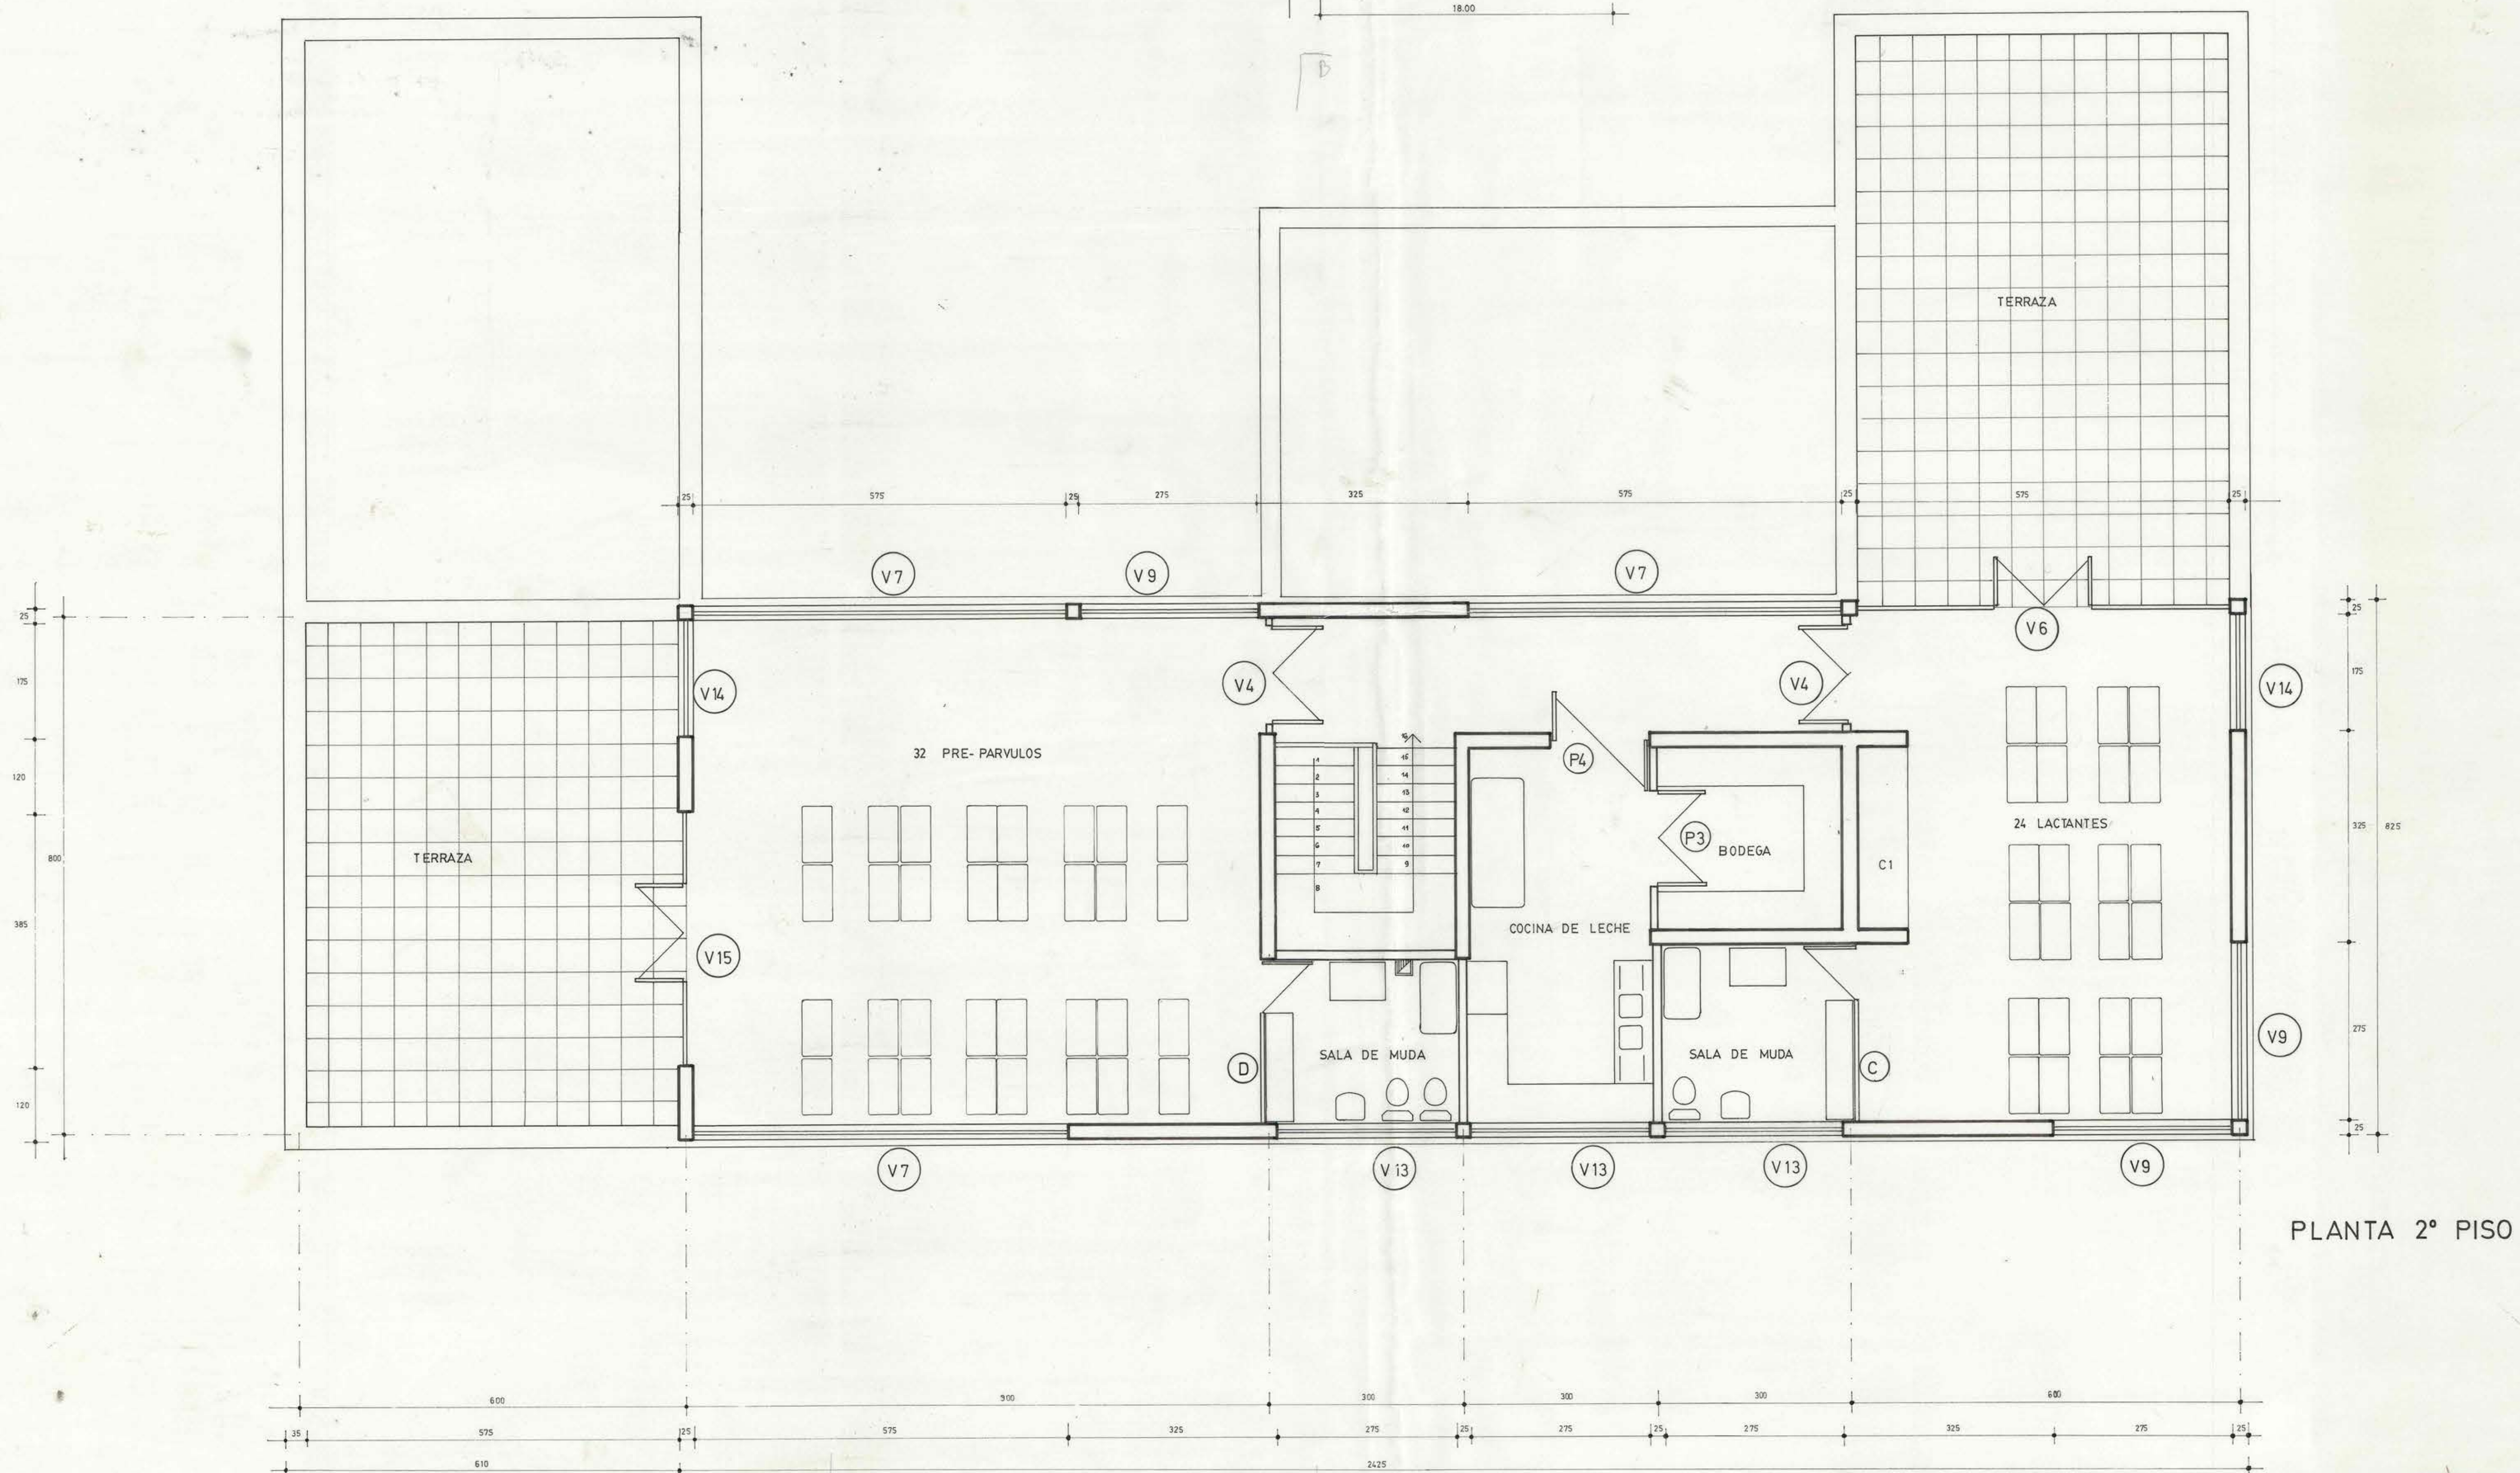


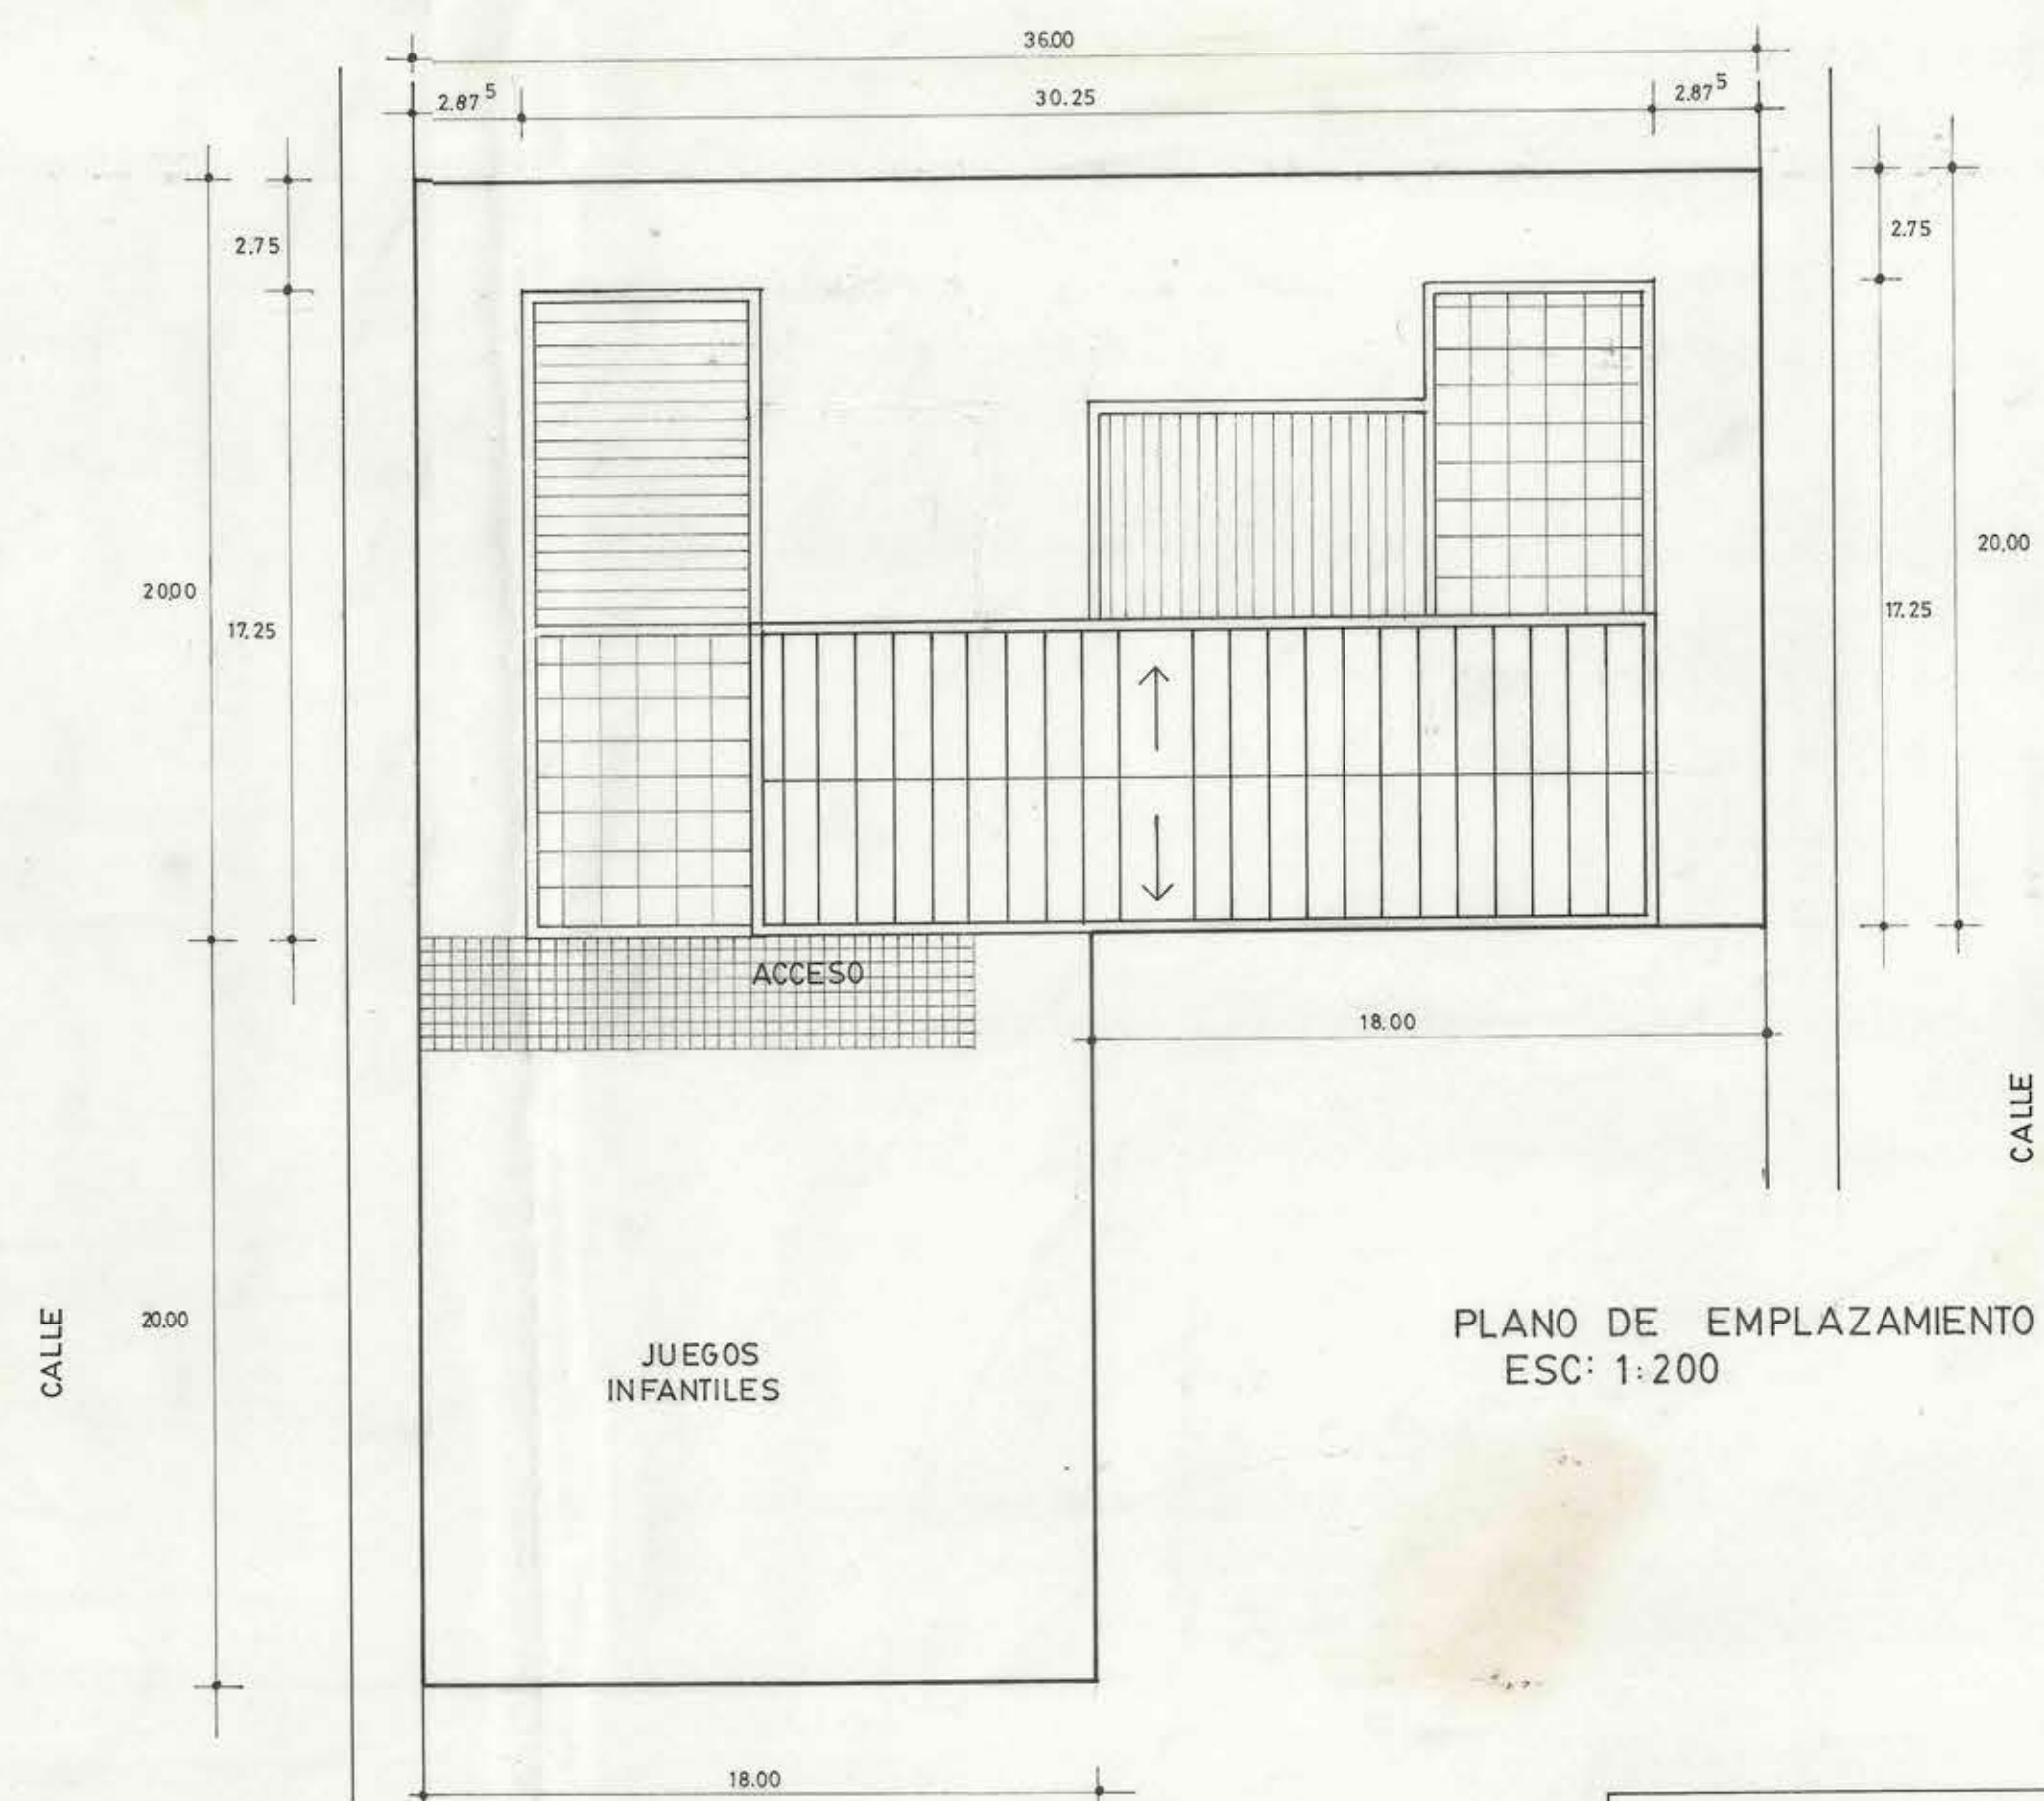

MOP

DIRECCION DE ARQUITECTURA
OFICINA REGIONAL VALPARAISO

OBRA	JARDIN INFANTIL	REGION	V	ARQUITECTO REGIONAL	ILIA TRABUCCO M.
LOCALIDAD	LA LIGUA	ARQUITECTO PROYECTISTA	DAVID GREEN D.	FECHA	MARZO 1975.
PLANO	PLANTA SEGUNDO PISO Y EMPLAZAMIENTO	ESCALA	1:50		