


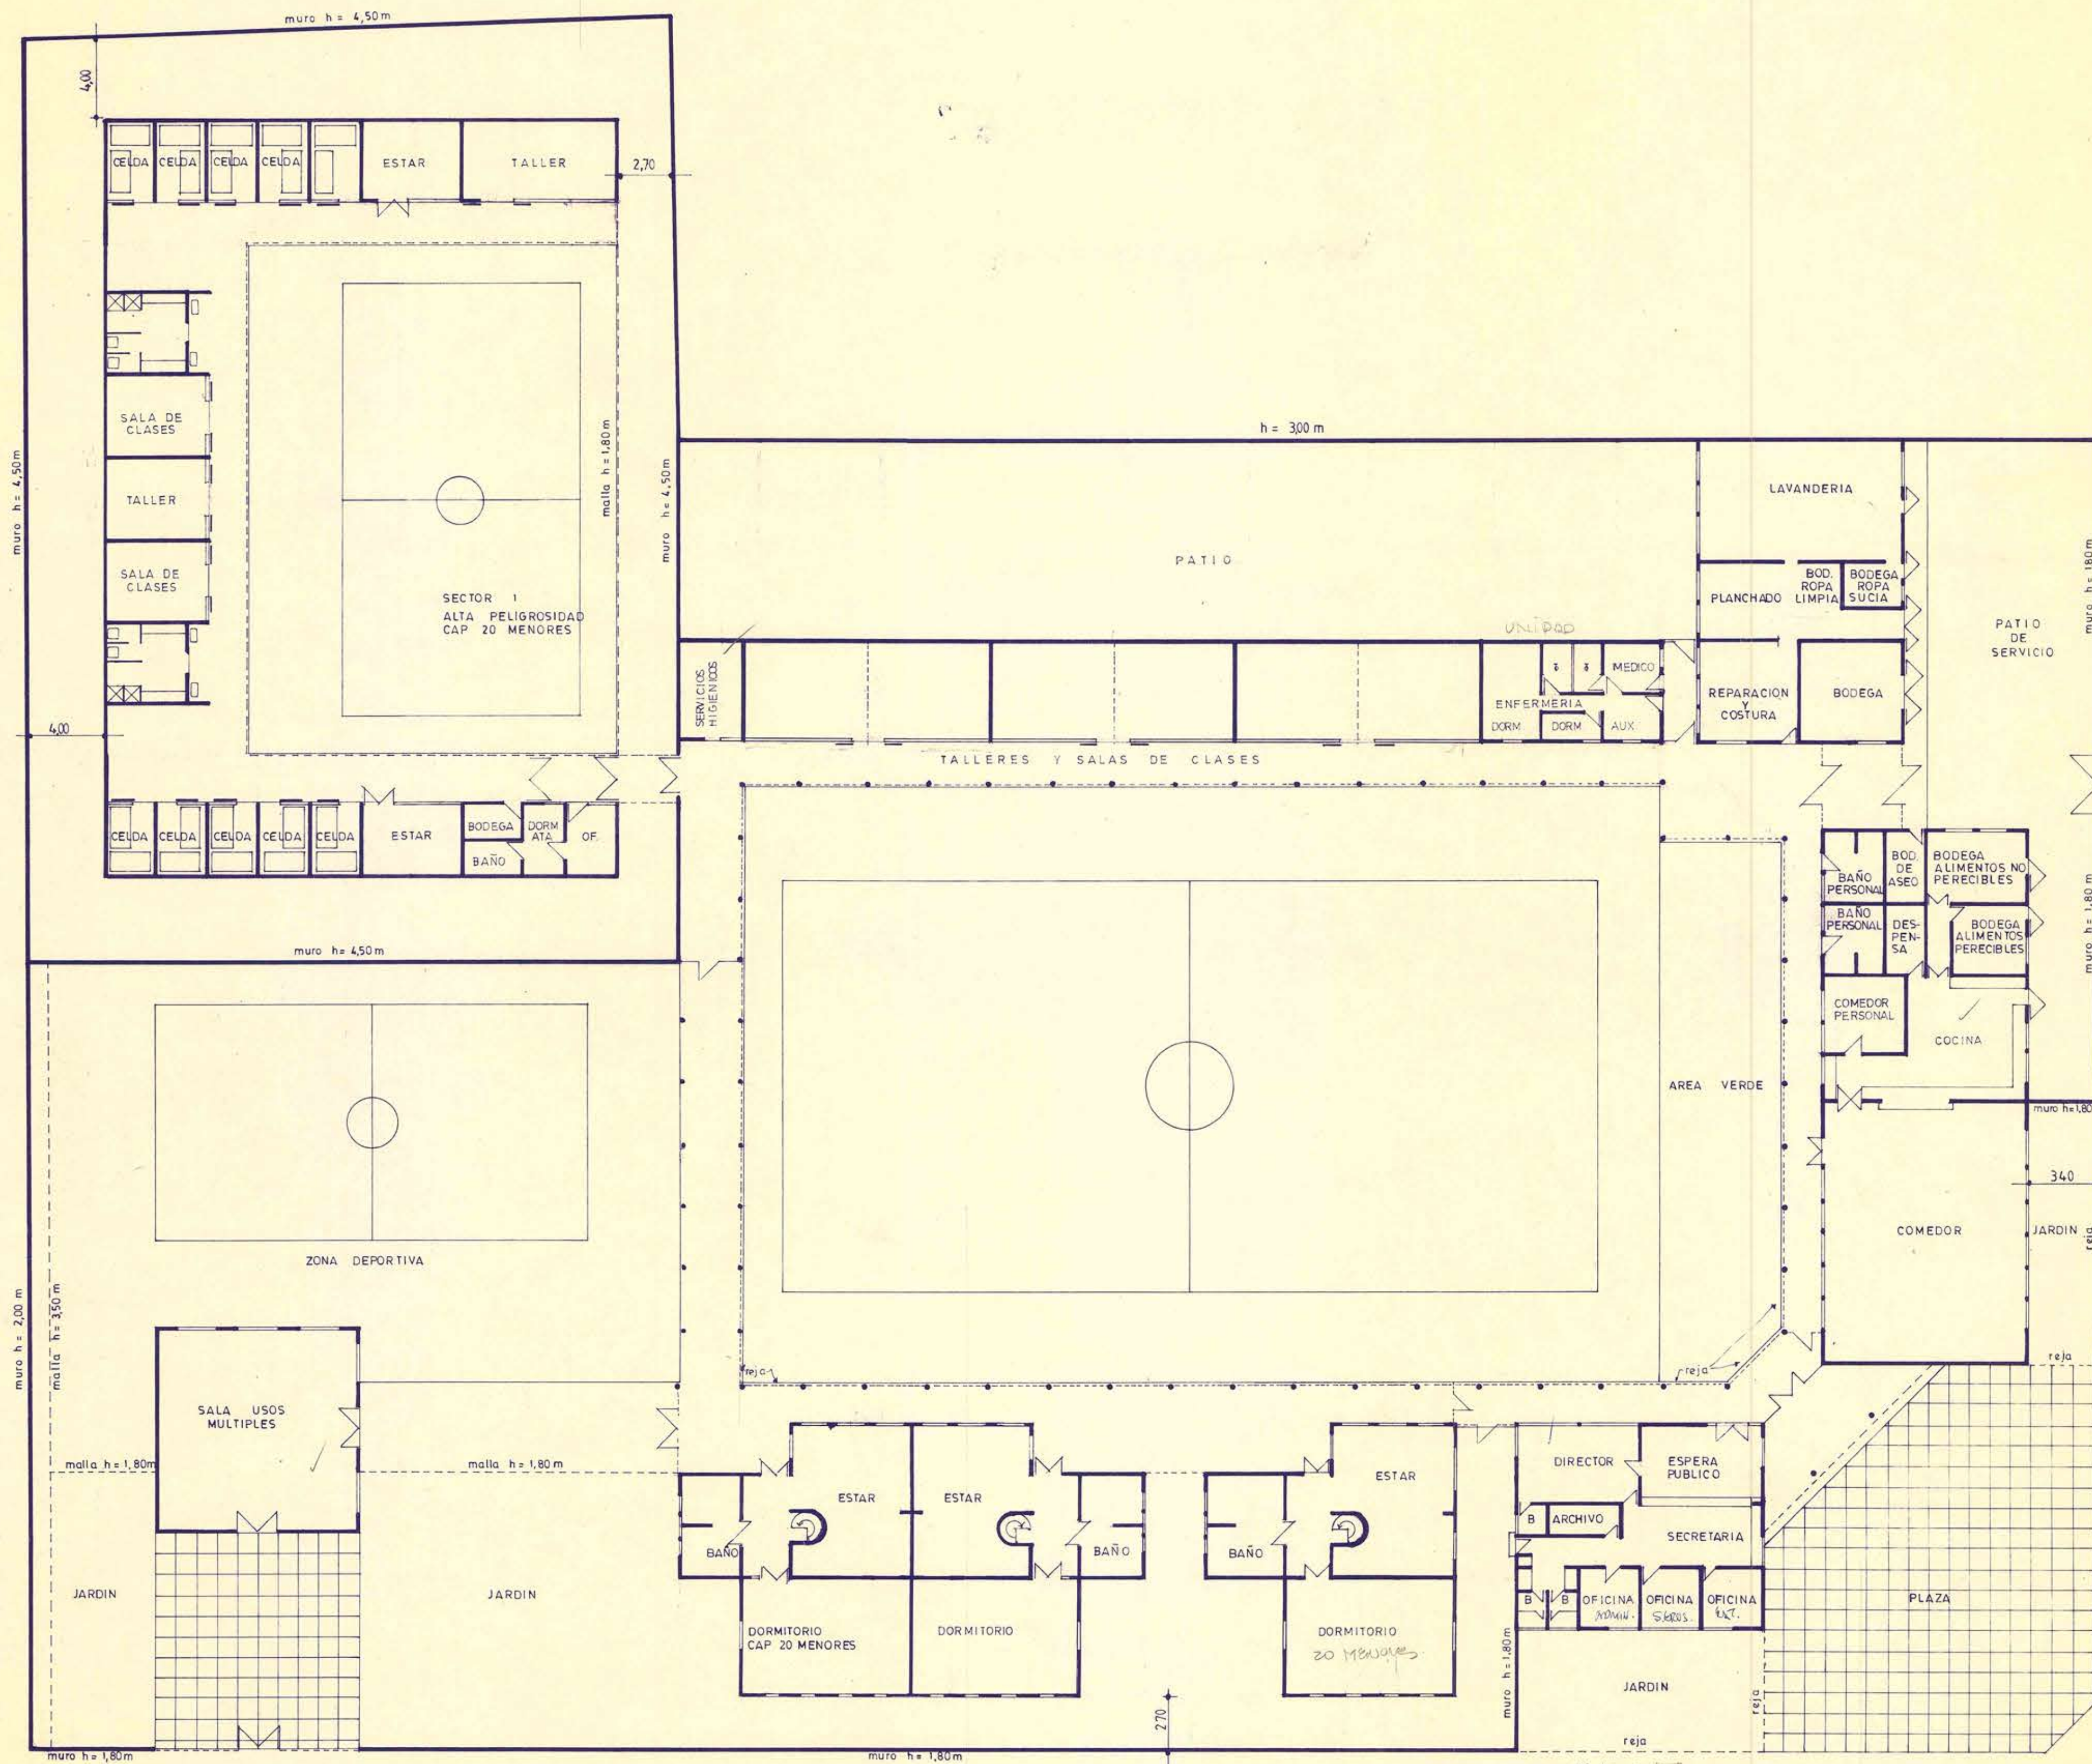

ARGENTINA

ESTUDIO ANTEPROYECTO PRELIMINAR BASE
ARQTO. DE SENAME Sr. FRANCISCO JAUME R.

MOD		DIRECCION DE ARQUITECTURA DEPARTAMENTO DE PROYECTOS	
REGION : METROPOLITANA	OBRA	CENTRO DE REHABILITACION CONDUCTUAL DE MAIPU	
PROVINCIA : SANTIAGO	PLANO	PLANTA GENERAL ANTEPROYECTO PRELIMINAR	
COMUNA : MAIPU	DIBUJO	CROQUIS DE UBICACION	
PROYECTO	ARQTO. FDO MOSCOSO B.	M. DROGUETT R.	
VºBº JEFE DE AREA	LA MINA	CLAVE	
ARQTO. FDO MOSCOSO B.	1 DE 1	ARQ	
JEFE DEPTO PROYECTOS	FECHA	FORMATO	
ARCHIVO	SEPT 88	A1 III	
VºBº DIRECTOR	ARCHIVO TECNICO		
ARQTO. E. WEIL W.	03 10 88		
ESCALA 1:200	INSC Nº		
50			

SAN MARTIN

MODIFICADO DE ACUERDO A LO SOLICITADO
EN OFICIO Nº 233 DE SUBSECRETARIO DE JUSTICIA
DE FECHA 10. NOV. 88 Y COPIA DE PLANO CON
INDICACIONES ARQTO. SR. RAFAEL DAUDET
CON FECHA 15. NOV. 88.

ARQTO. F. MOSCOSO B.

ARQTO. M. ROJAS T.
JEFE DEPTO PROYECTOS

21 NOV. 88