


CALLE SOUTHER

CALLE EL ALAMO

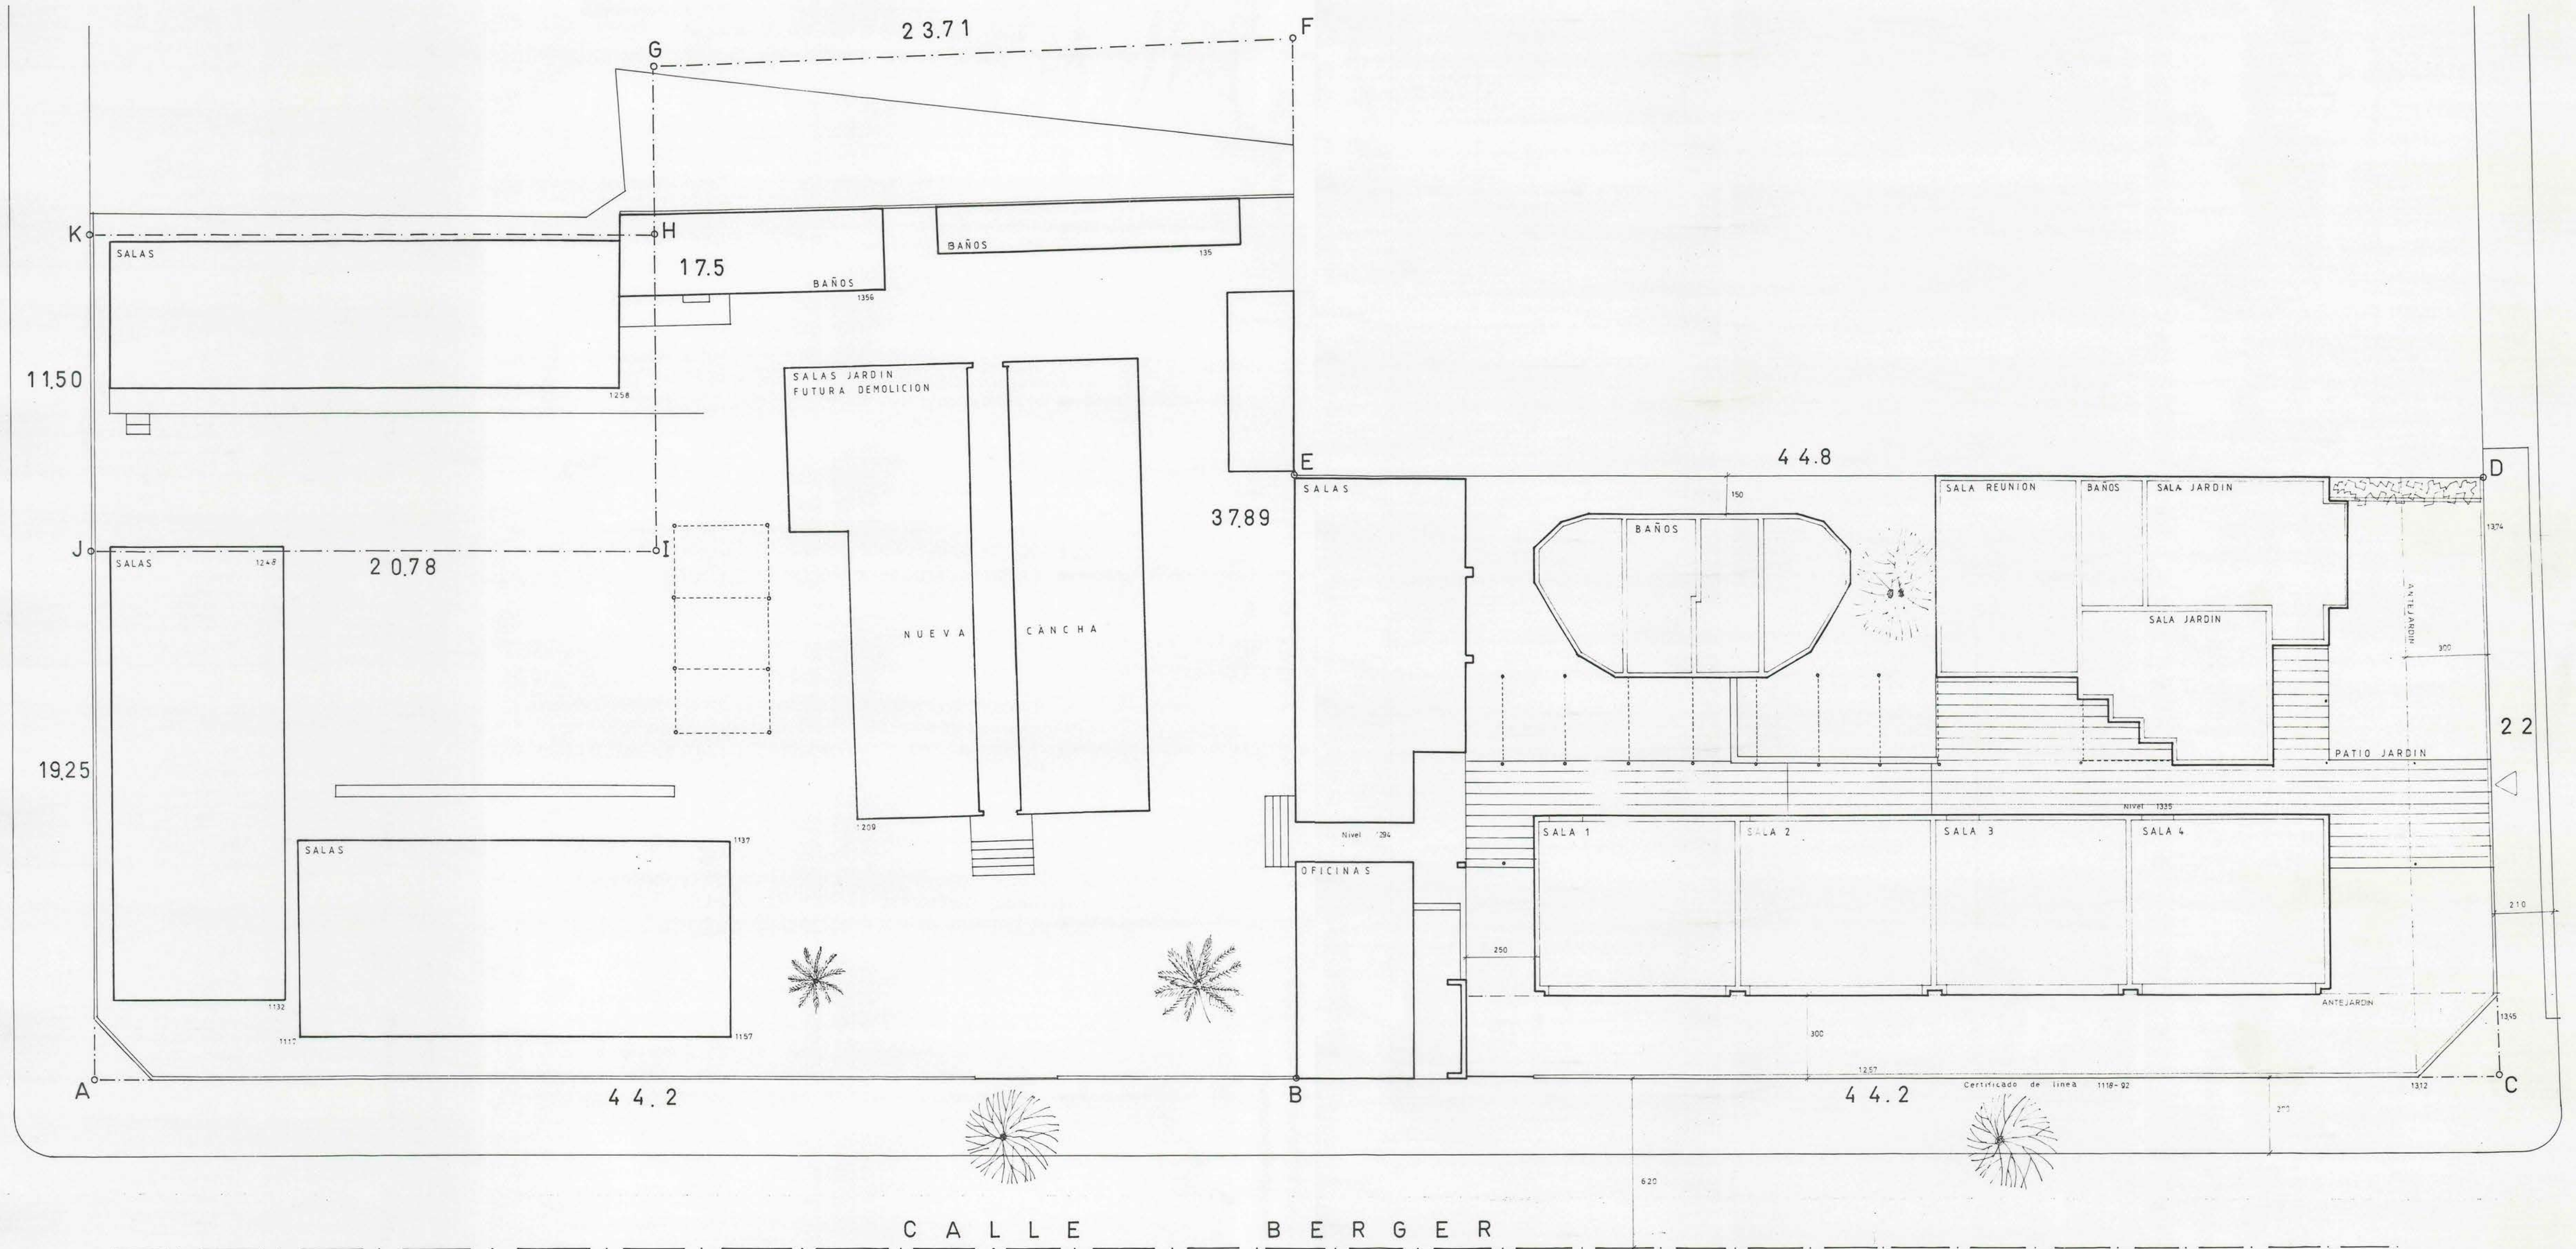

| PROGRAMA                                                       |  | DISEÑOS DE INGENIERIA   |  | CREDITO                                                                           | BID / 1992 |
|----------------------------------------------------------------|--|---|--|-----------------------------------------------------------------------------------|------------|
| UNIDAD TECNICA                                                 |  | ORGANISMO REVISOR   |  |                                                                                   |            |
| SERPLAC                                                        |  | M.O.P.   |  | REPOSICION PARCIAL DE LA ESCUELA BASICA CHORRILLOS                                |            |
| SECRETARIA REGIONAL MINISTERIO DE PLANIFICACION Y COORDINACION |  | DIRECCION GENERAL DE OBRAS PUBLICAS<br>DIRECCION DE ARQUITECTURA<br>OF. REGIONAL DE VALPARAISO                            |  | COMUNA DE VIÑA DEL MAR                                                            |            |
| WALTER FRAZER H.<br>SECRETARIO REGIONAL                        |  | PATRICIO VALENZUELA H.<br>DIRECTOR REGIONAL                                                                               |  | CONTENIDO LAMINA: PLANO DE CONJUNTO                                               |            |
| F. RIEUTORD C.<br>ARQUITECTO SERPLAC                           |  | JEFE UNIDAD DE PROYECTO<br>ARQUITECTO DAVID GREEN H.<br>ARQUITECTO LAUTARO SARMIENTO B.<br>ARQUITECTO CARLOS RODRIGUEZ O. |  | ESCALAS 1:100                                                                     |            |
|                                                                |  |   |  | FECHA DICIEMBRE 1992                                                              |            |
|                                                                |  |   |  | RENE H.M. GONZALEZ VEGA<br>RODRIGO A. GONZALEZ QUINTEROS<br>CONSULTOR ARQUITECTOS |            |
|                                                                |  |   |  | LAMINA N° 2                                                                       |            |