


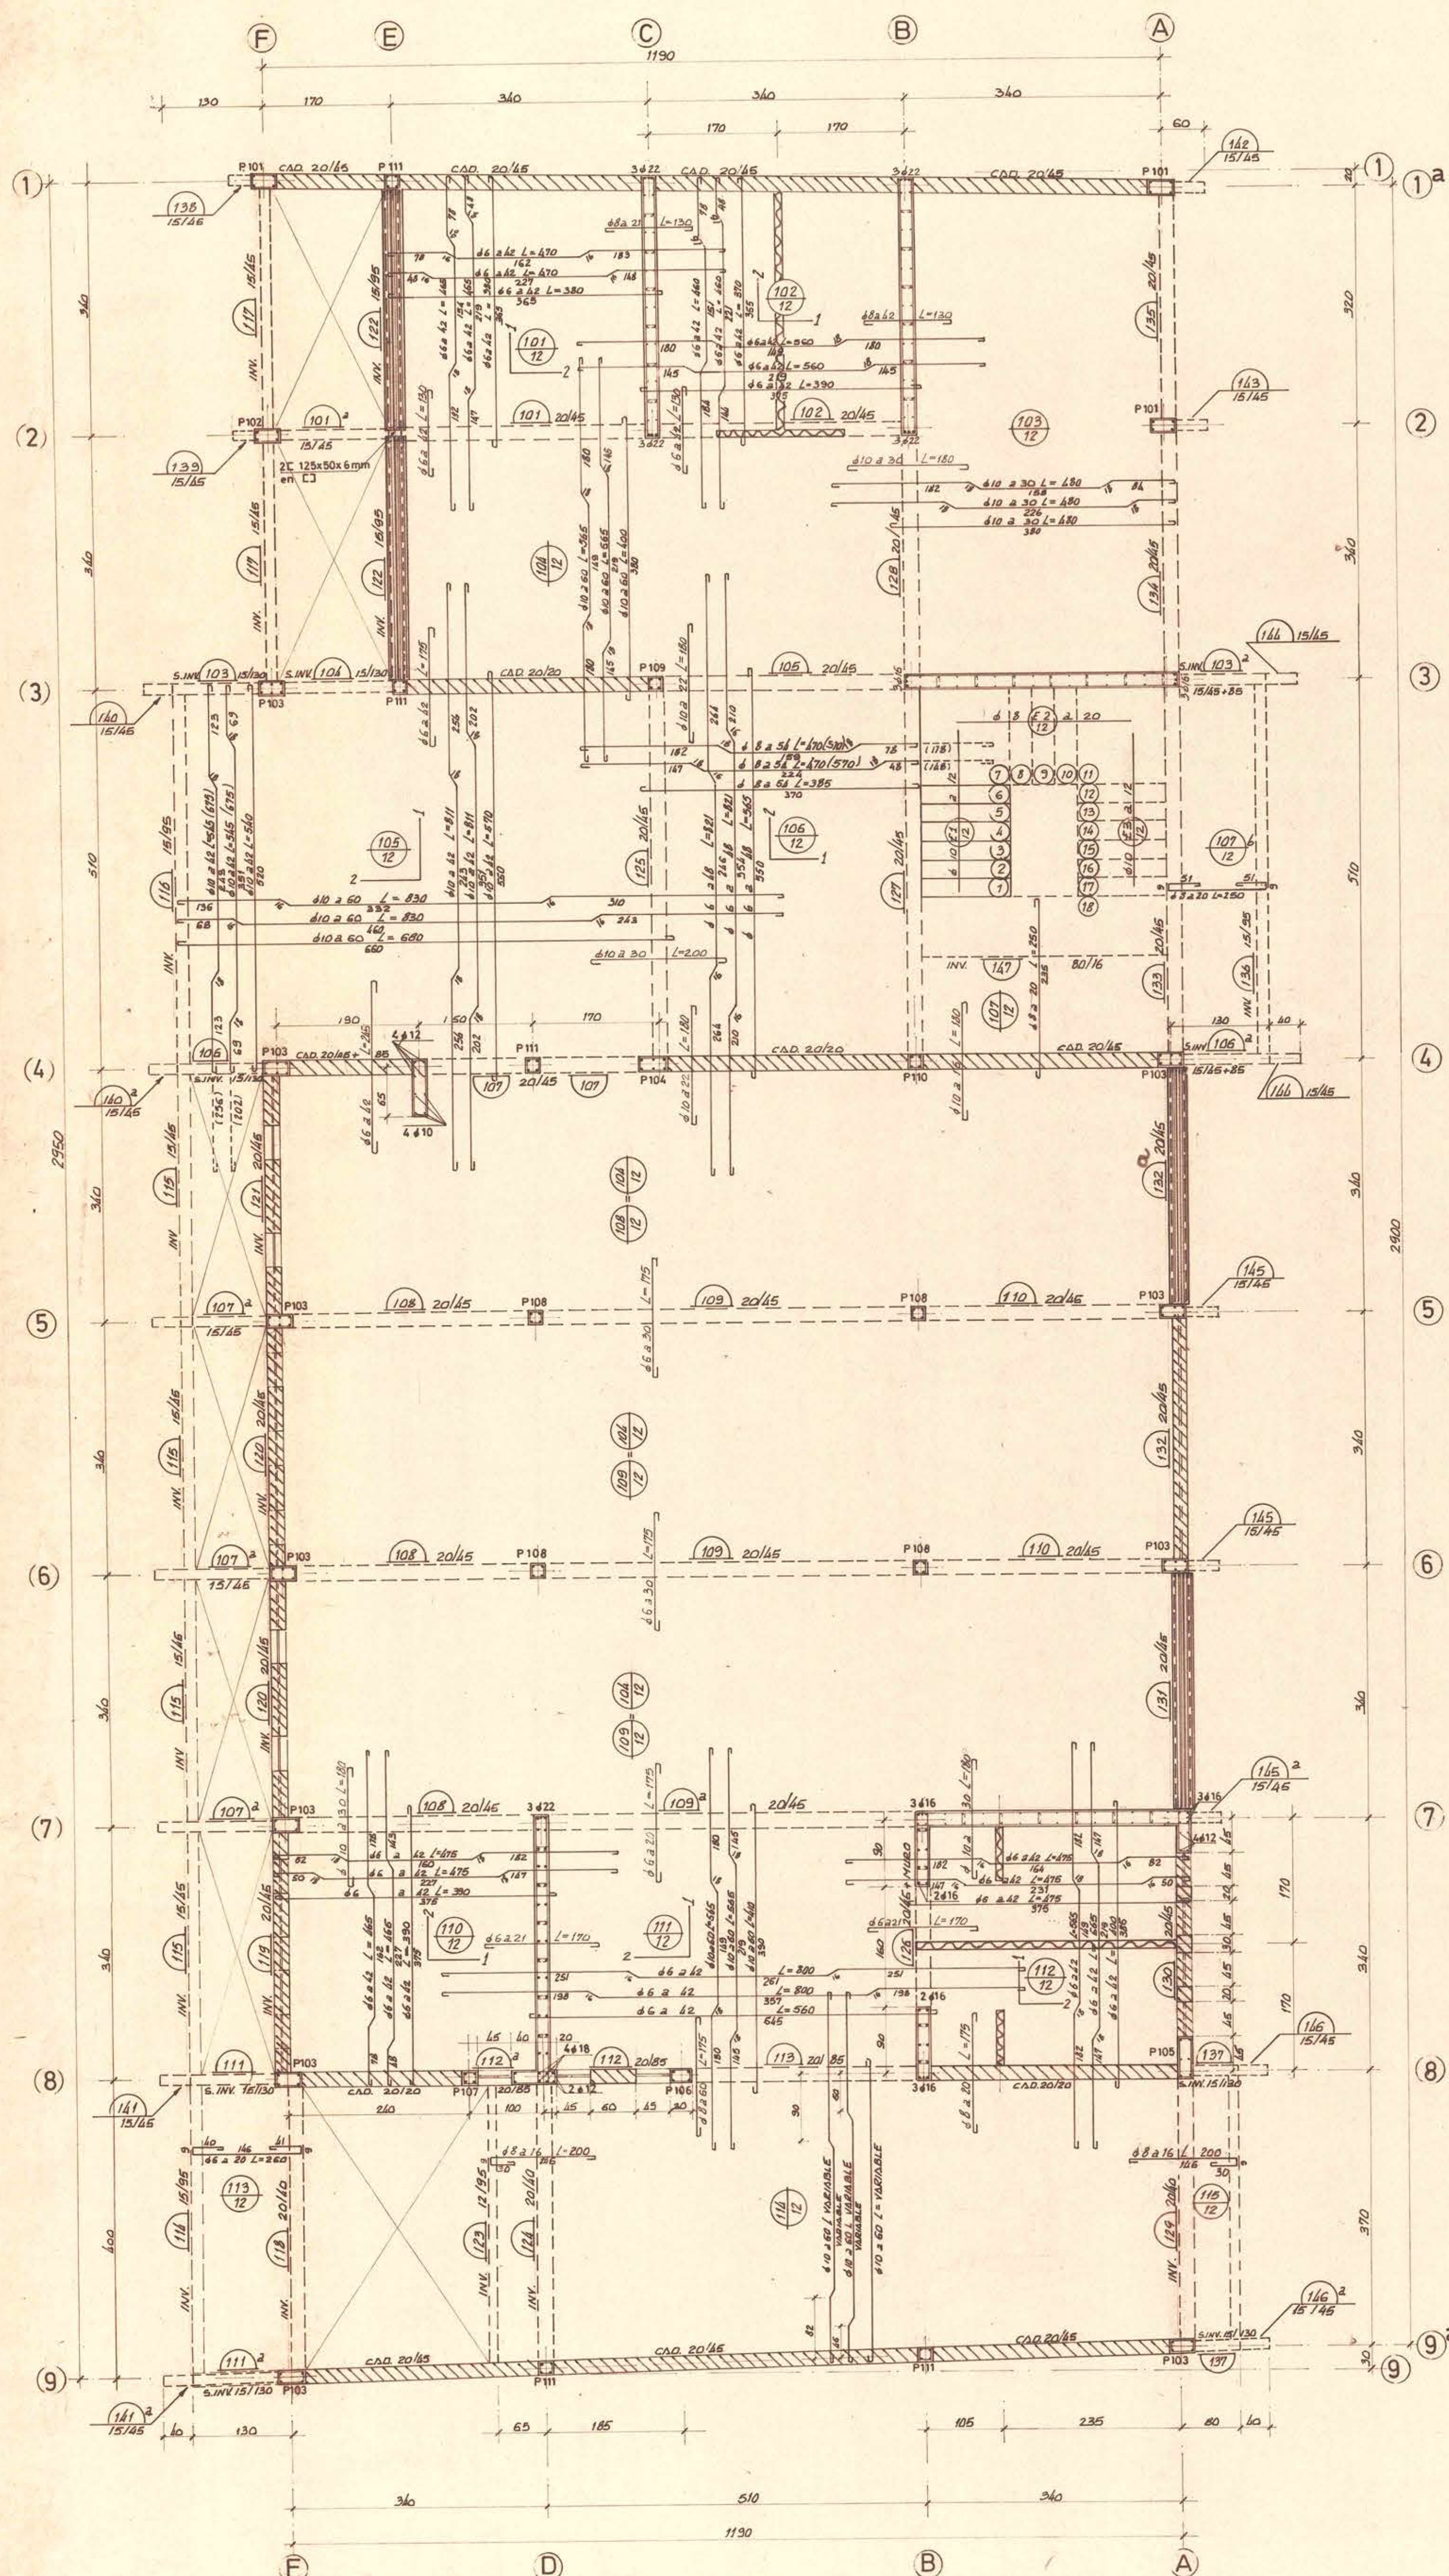


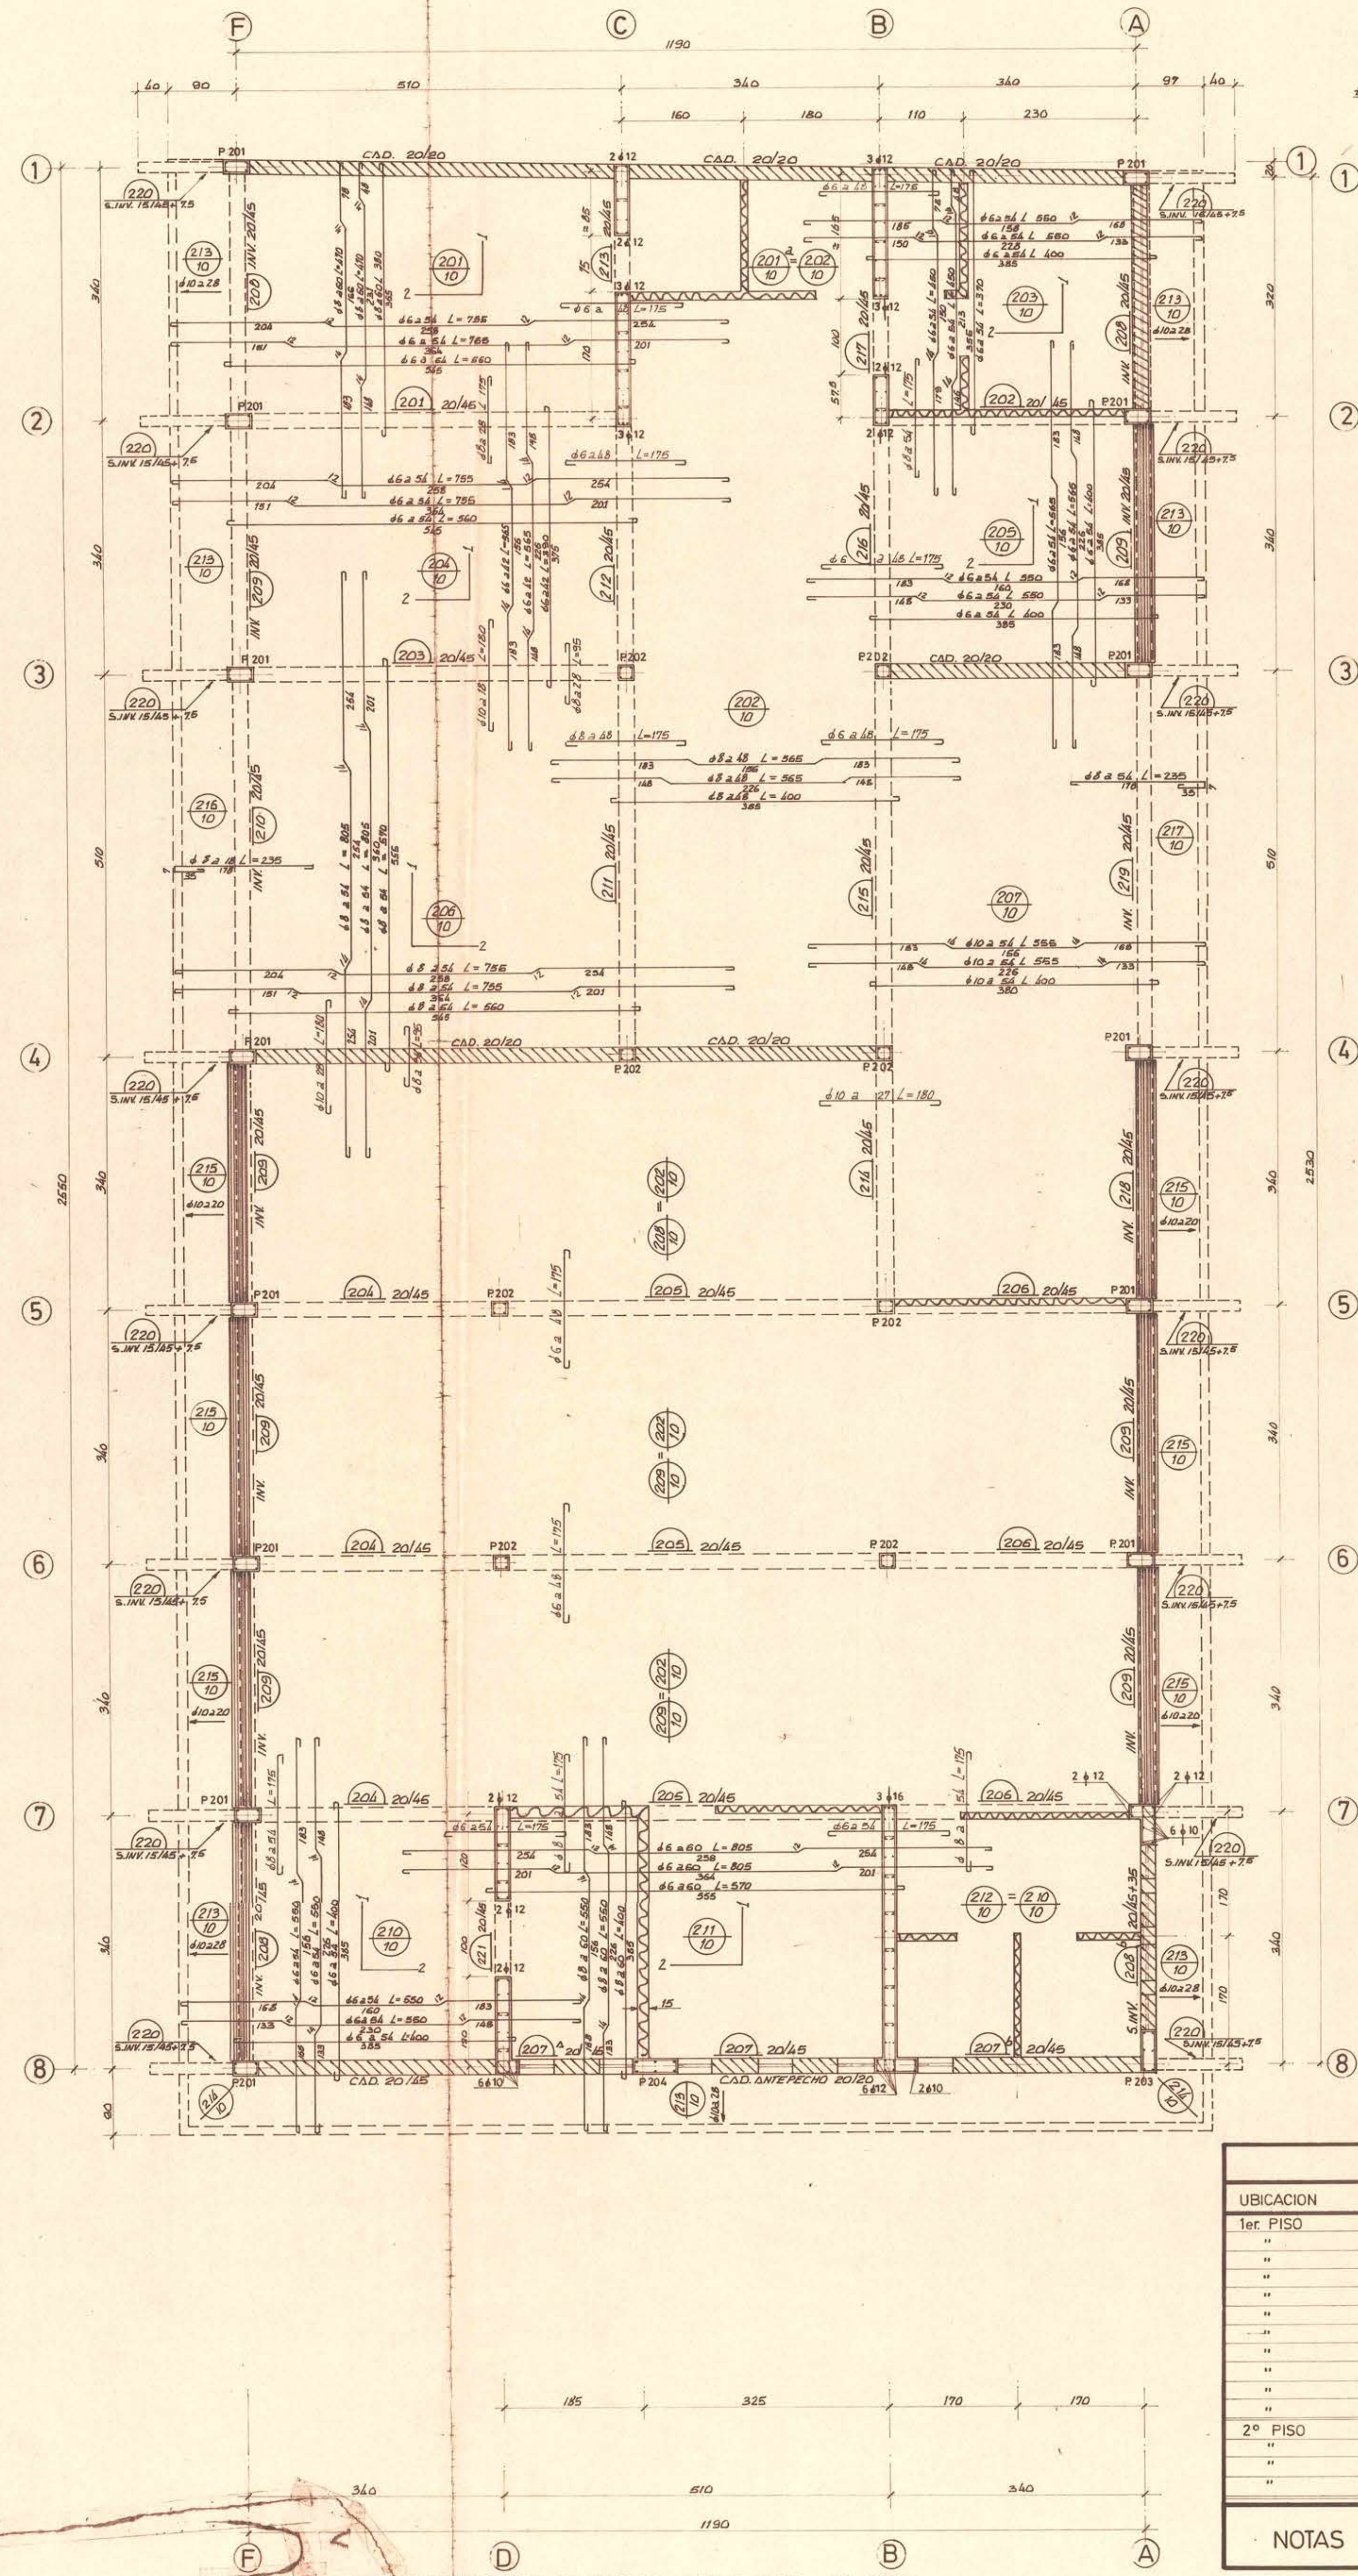

PLANTA DE ESTRUCTURA Y LOSAS CIELO DEL 1er. PISO.
NOTA: Reparticiones en Losas ϕ 6 a 25

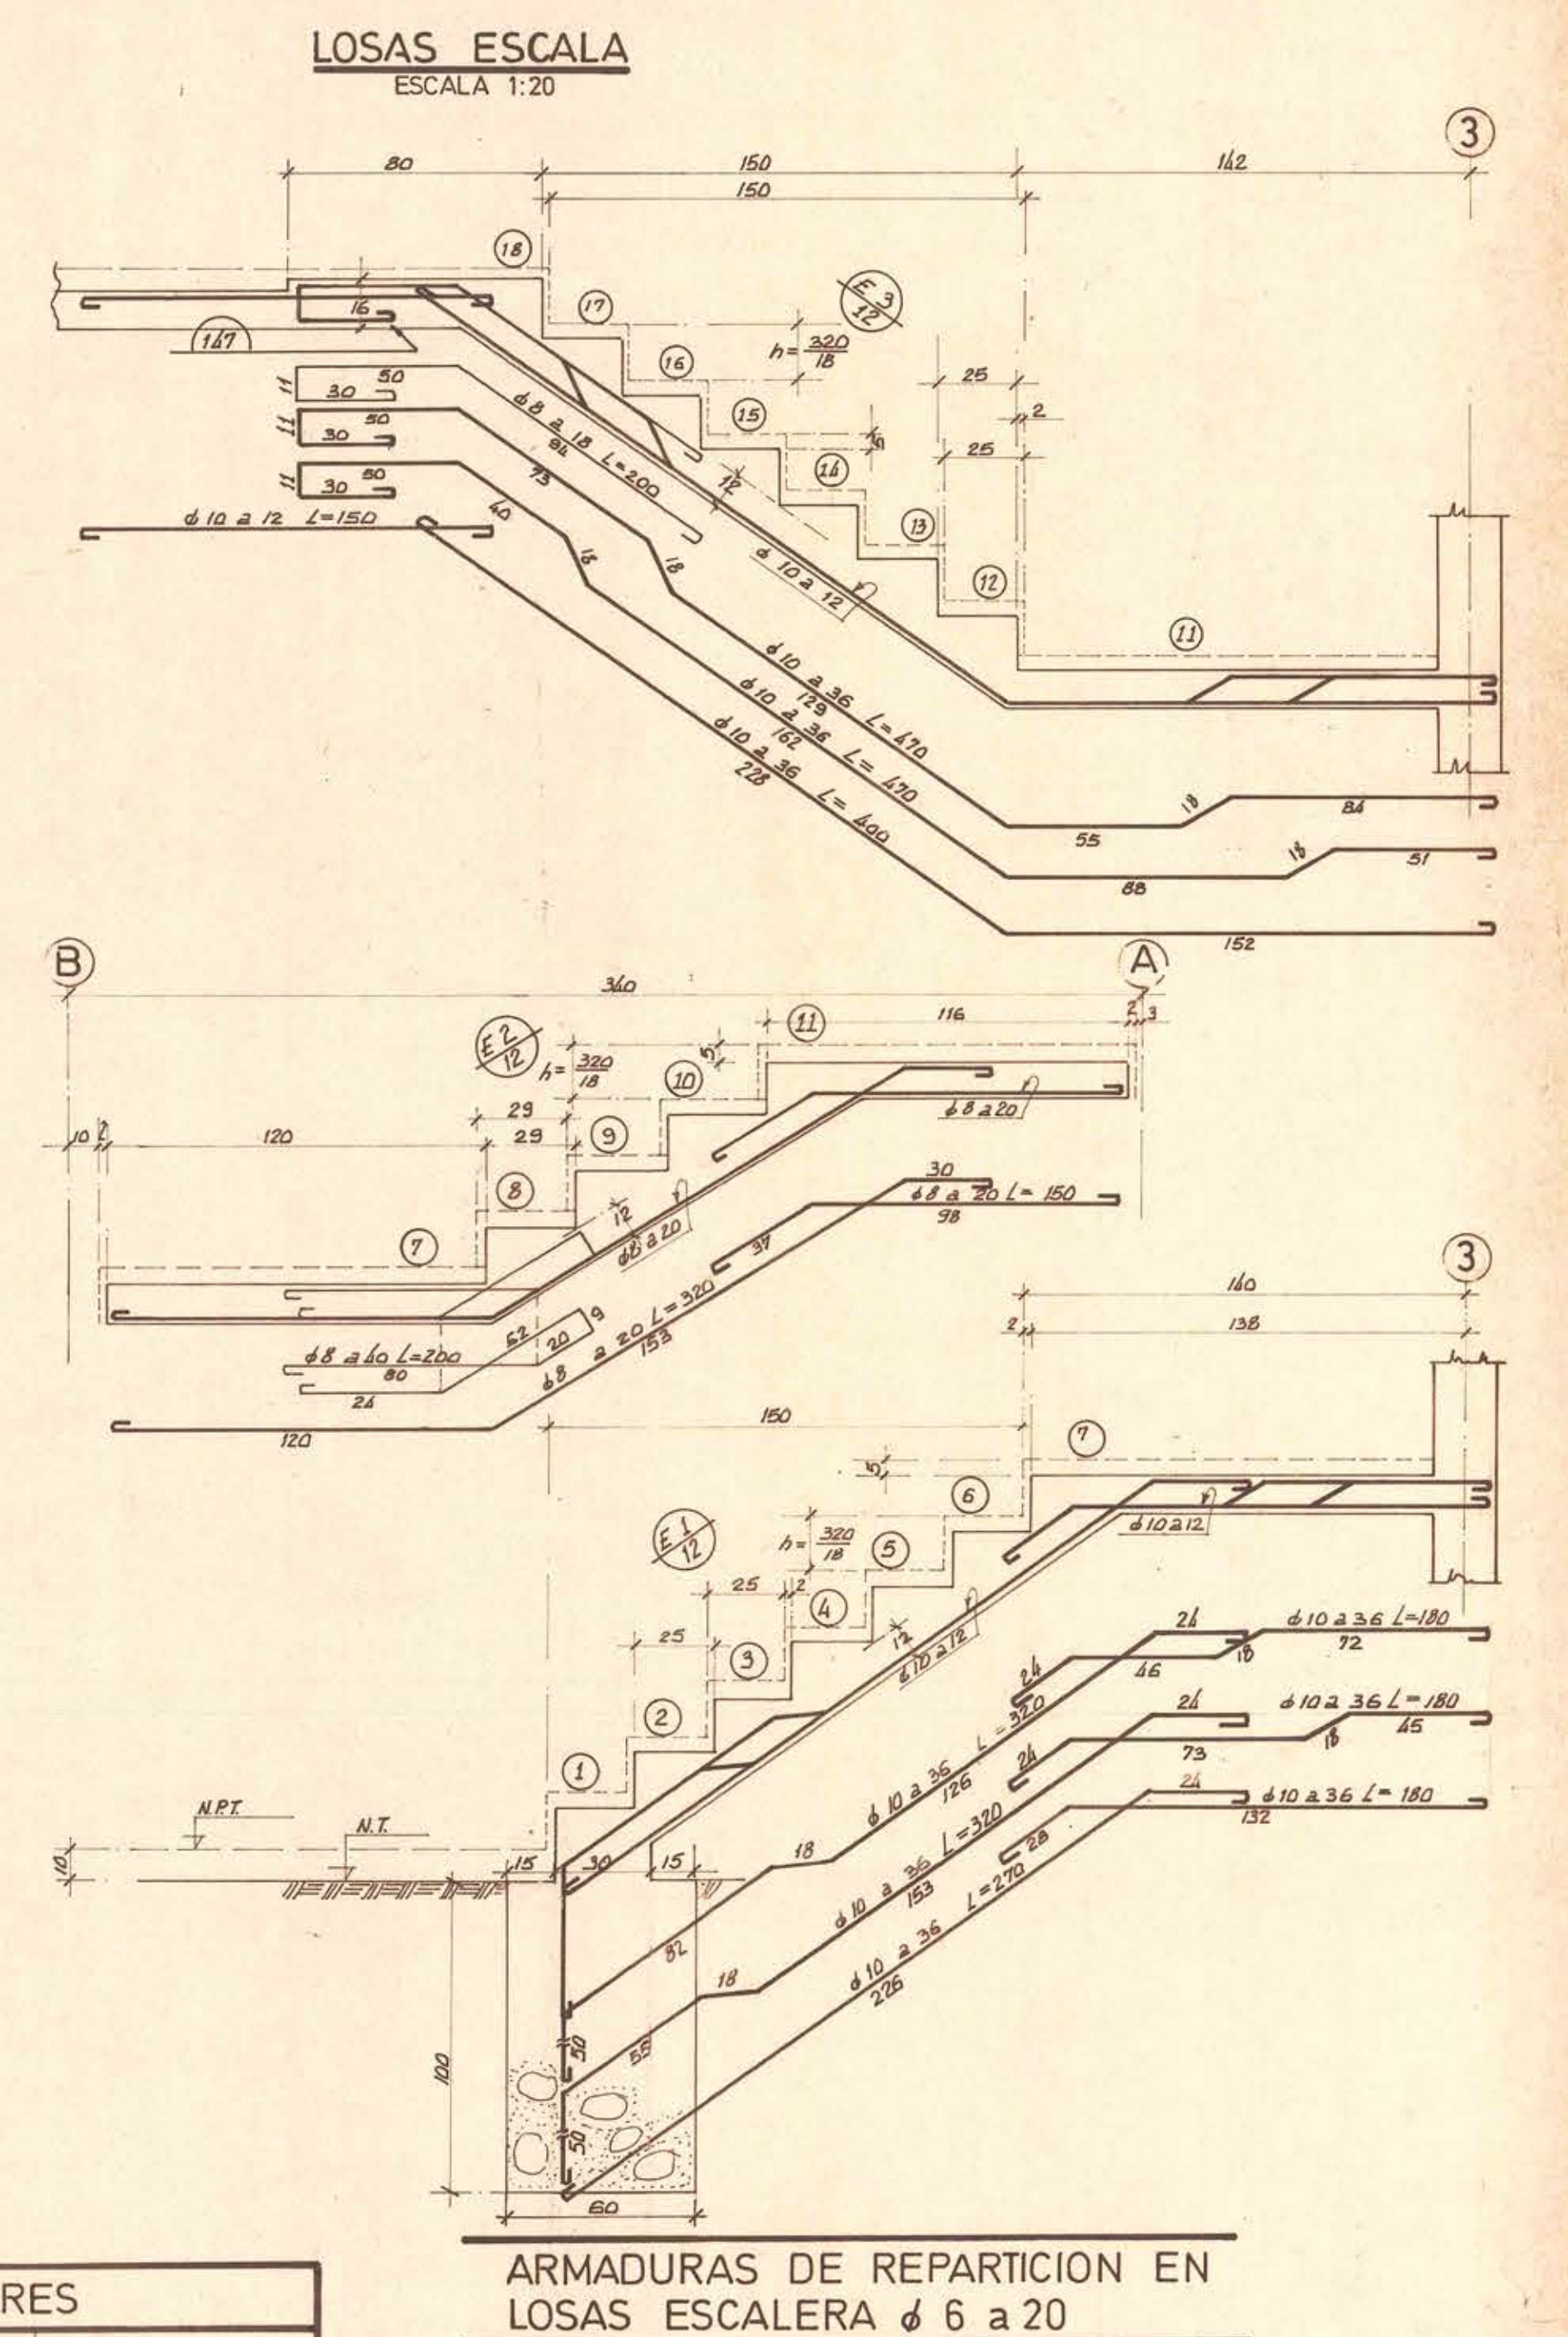

PLANTA DE ESTRUCTURA Y LOSAS CIELO DEL 2º PISO.
NOTA: Reparticiones en Losas ϕ 6 a 25.

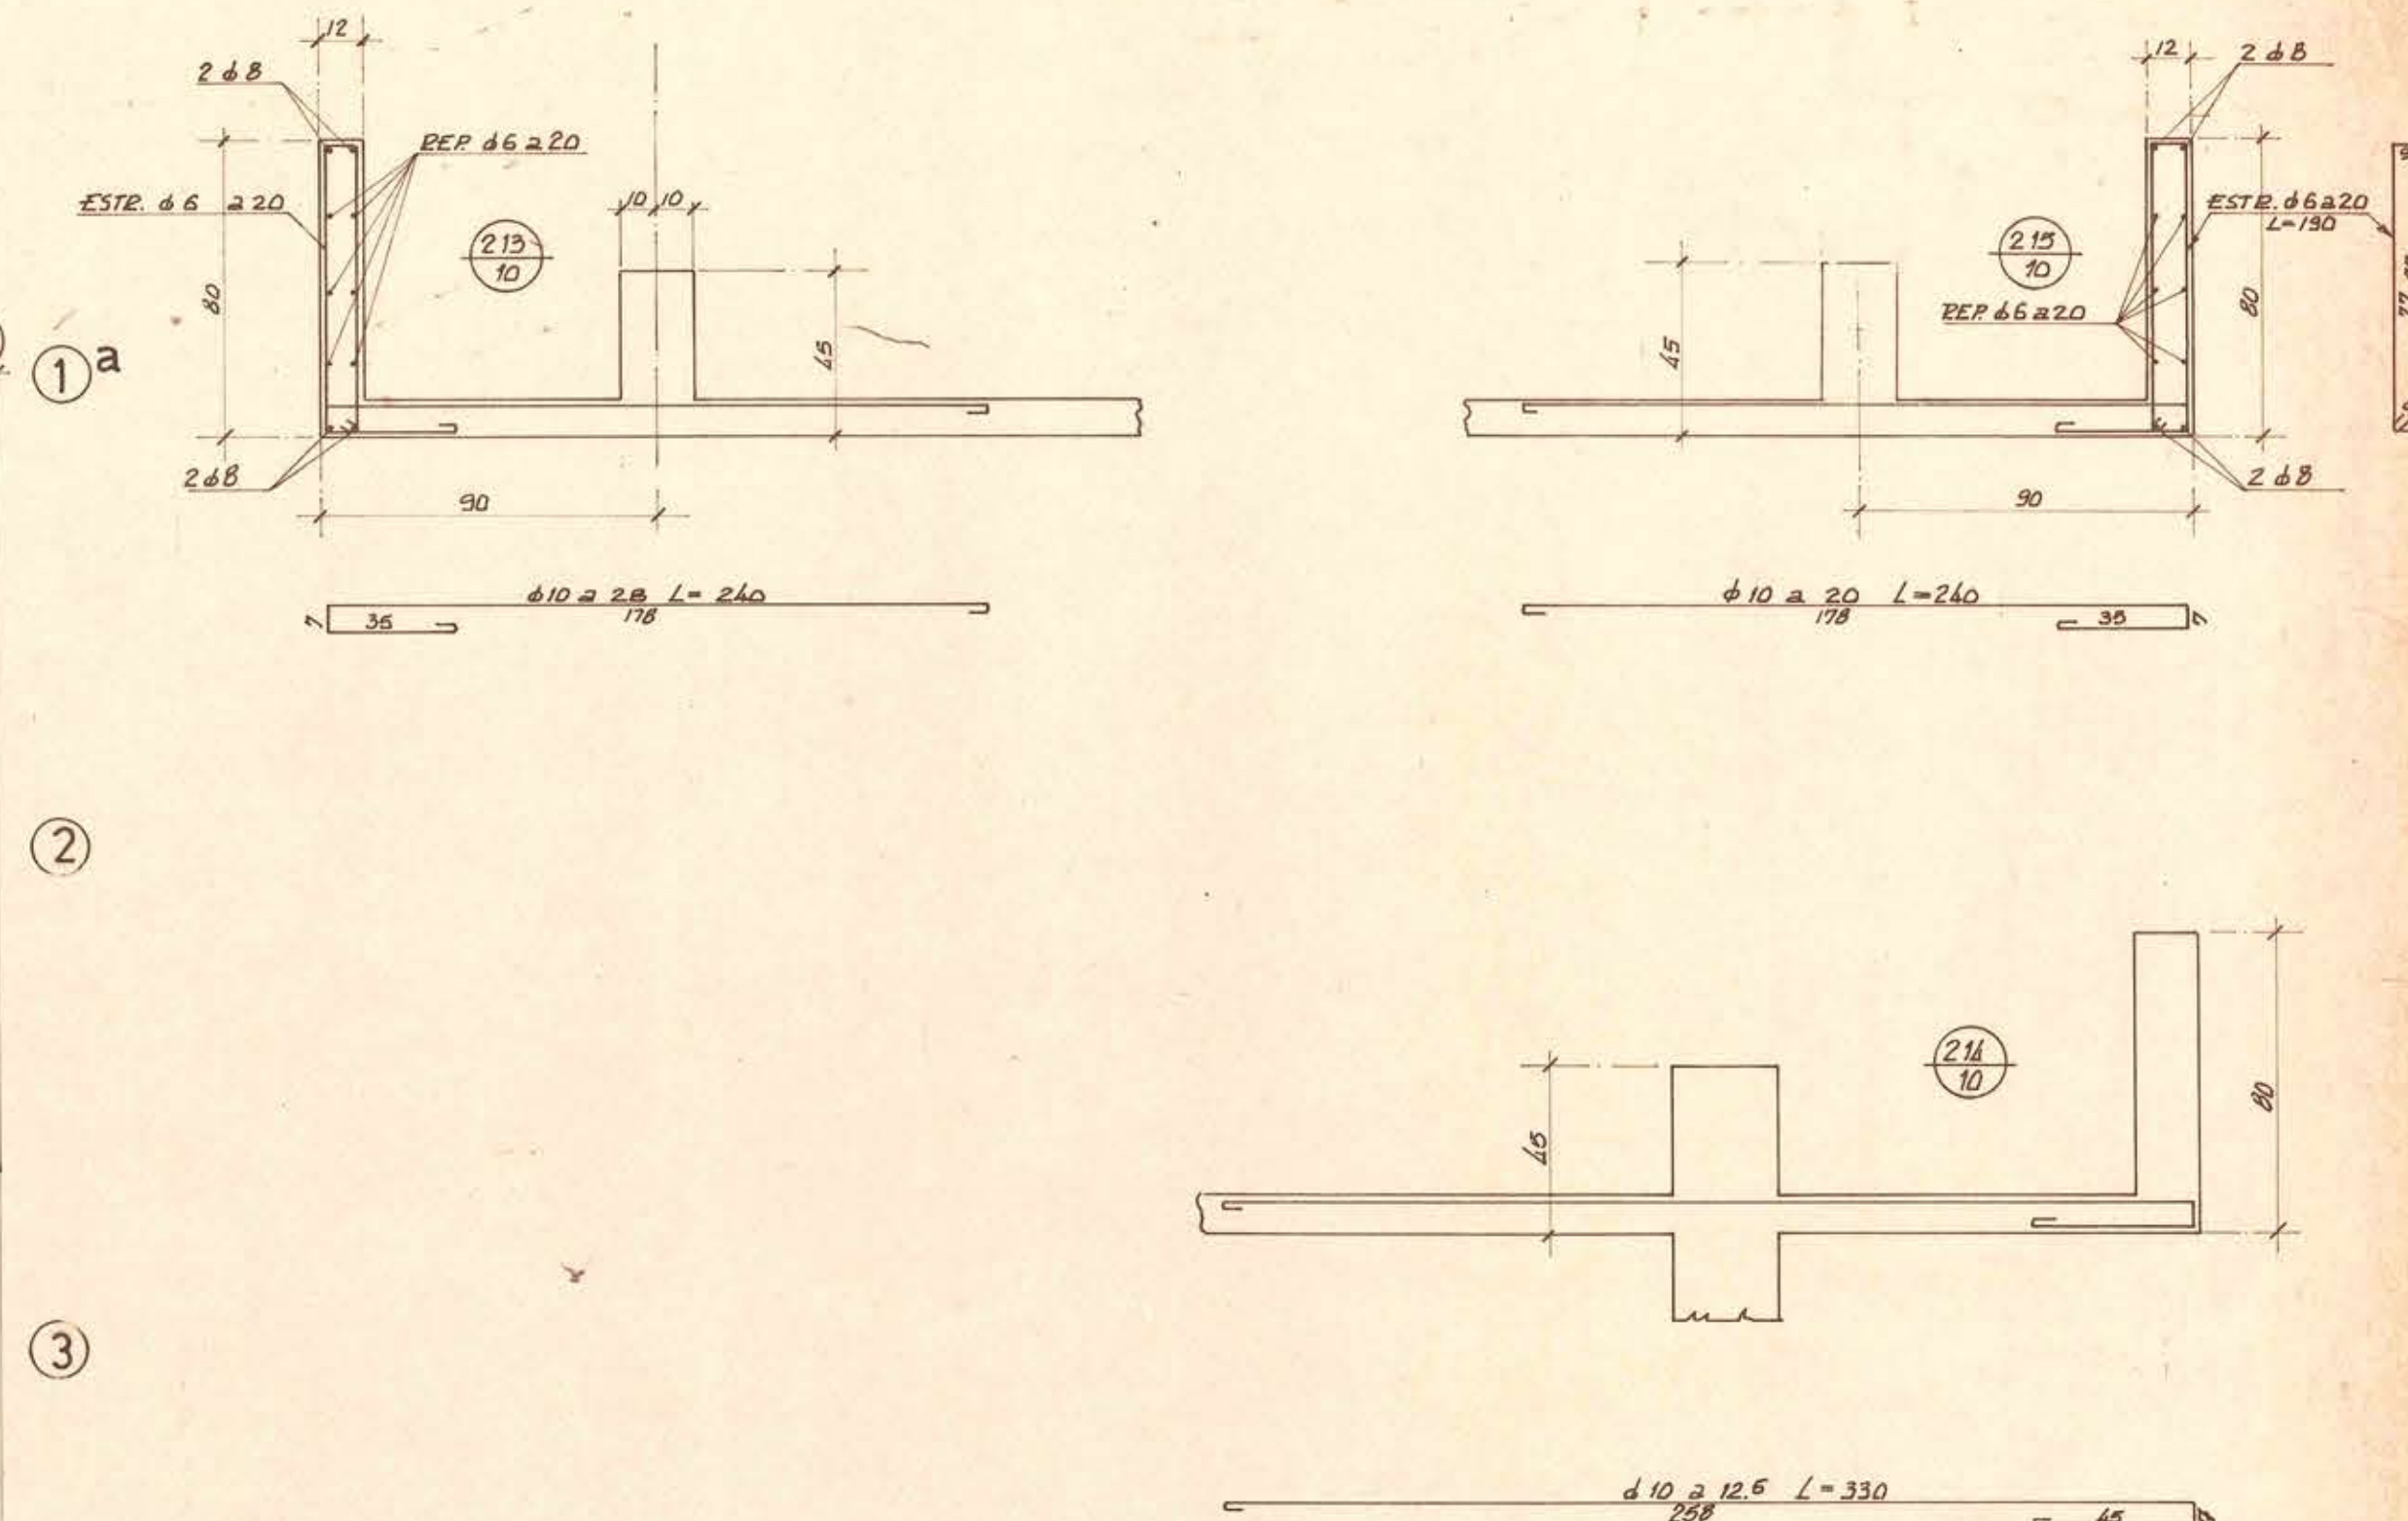

ARMADURAS DE REPARTICION EN
LOSAS ESCALA ϕ 6 a 20

CUADRO DE PILARES				
UBICACION	P.º	DIMENSION	ARMADURAS	ESTRIBOS
1er. PISO	P101	20/35	4 ϕ 16	ϕ 6 a 20
"	P102	20/35	4 ϕ 12	"
"	P103	20/35	6 ϕ 12	"
"	P104	20/40	6 ϕ 12	"
"	P105	20/55	6 ϕ 12	"
"	P106	20/30	4 ϕ 12	"
"	P107	20/25	4 ϕ 12	"
"	P108	20/20	4 ϕ 18	"
"	P109	20/20	4 ϕ 16	"
"	P110	20/20	4 ϕ 12	"
"	P111	20/20	4 ϕ 10	"
2º PISO	P201	20/35	4 ϕ 12	ϕ 6 a 20
"	P202	20/20	4 ϕ 12	"
"	P203	20/55	6 ϕ 10	"
"	P204	20/60	6 ϕ 10	"

NOTAS GENERALES EN PLANO Nº 0

DIRECCION GENERAL DE OBRAS PUBLICAS
DIRECCION DE ARQUITECTURA

SERVICIOS PUBLICOS CASABLANCA 2ª Etapa

PLANO PLANTA DE ESTRUCTURAS, LOSAS CIELOS 1º Y 2º PISO
LOSAS ESCALA

PROYECTISTA Estr. Ing. AUGUSTO LUCERO F.
DIBUJO RAMON GARCIA D.
JEFE DE TALLER Ing. GUILLERMO ABALO-C.
ARQUITECTO ANDRES CRISOSTO A.

E 2

FECHA JUNIO 1971