



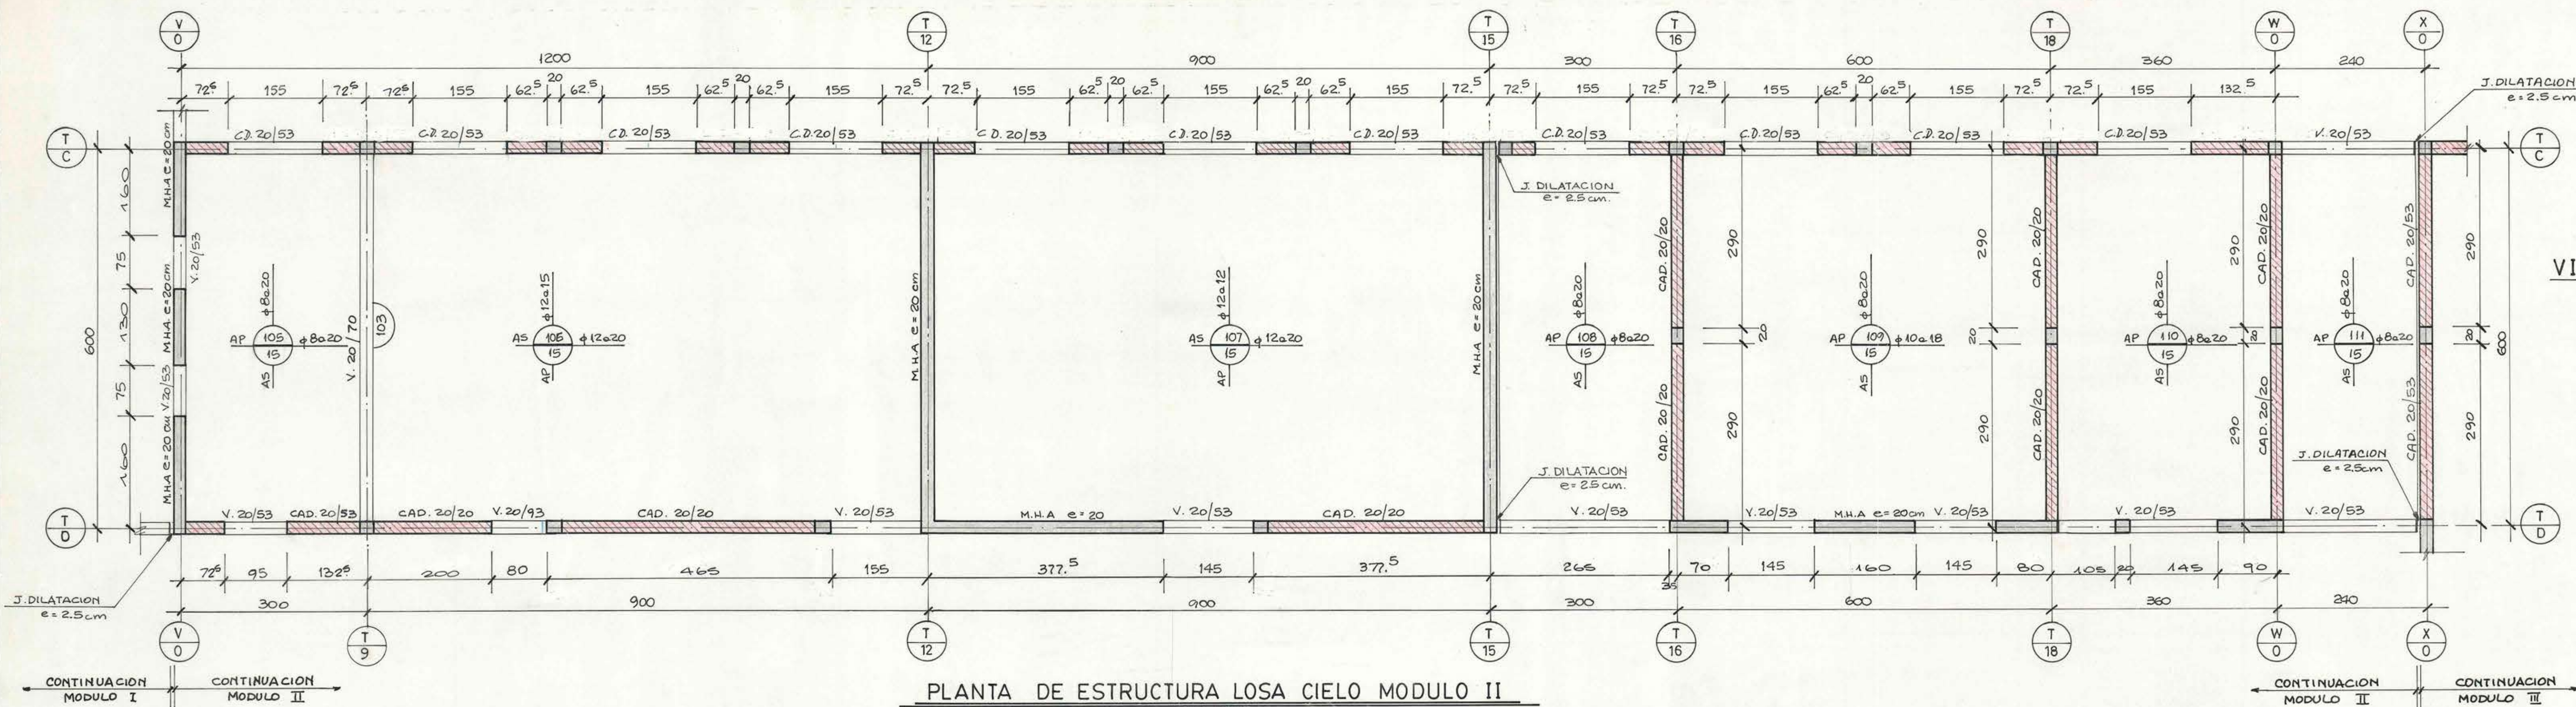


PLANTA DE ESTRUCTURA LOSA CIELO MODULO II

ESC. 1:50

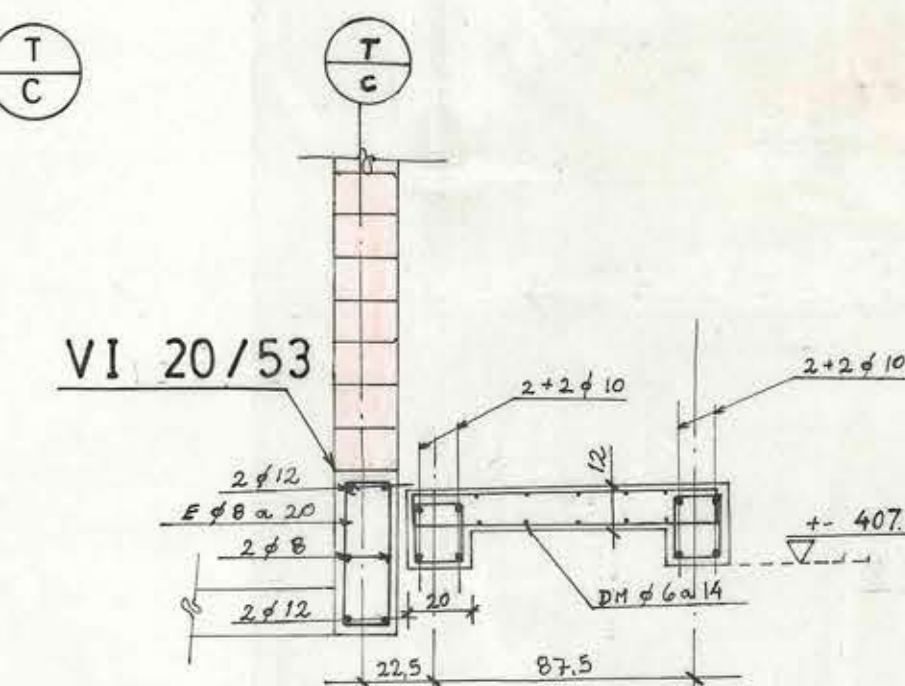


SECCION 1-1

ESC. 1:25

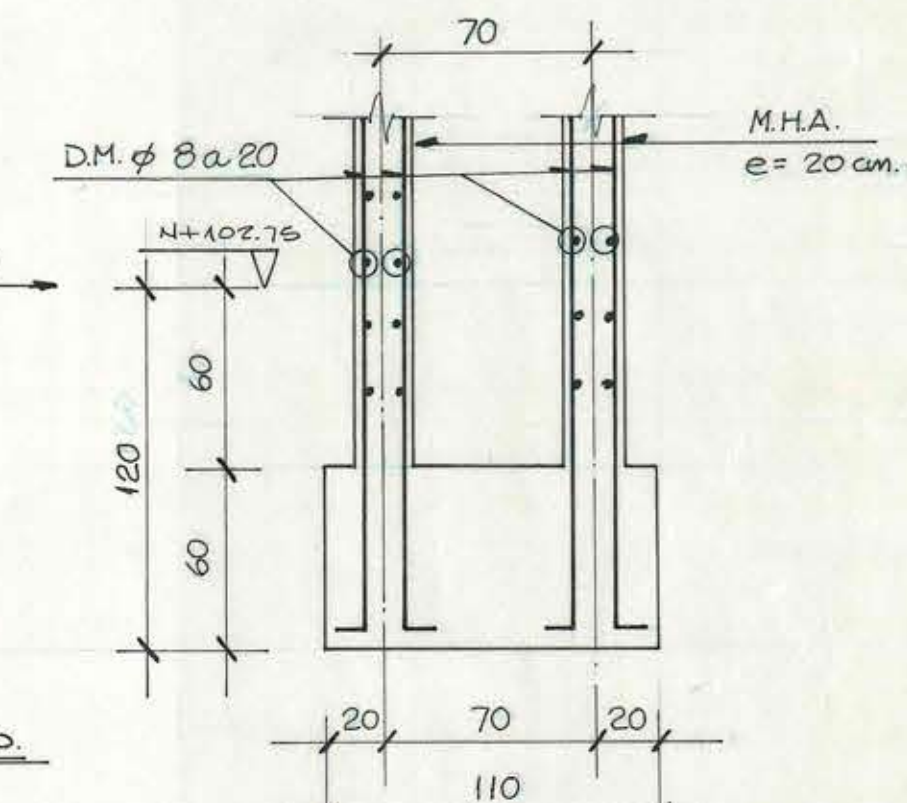

SECCION A-A

ESC. 1:25

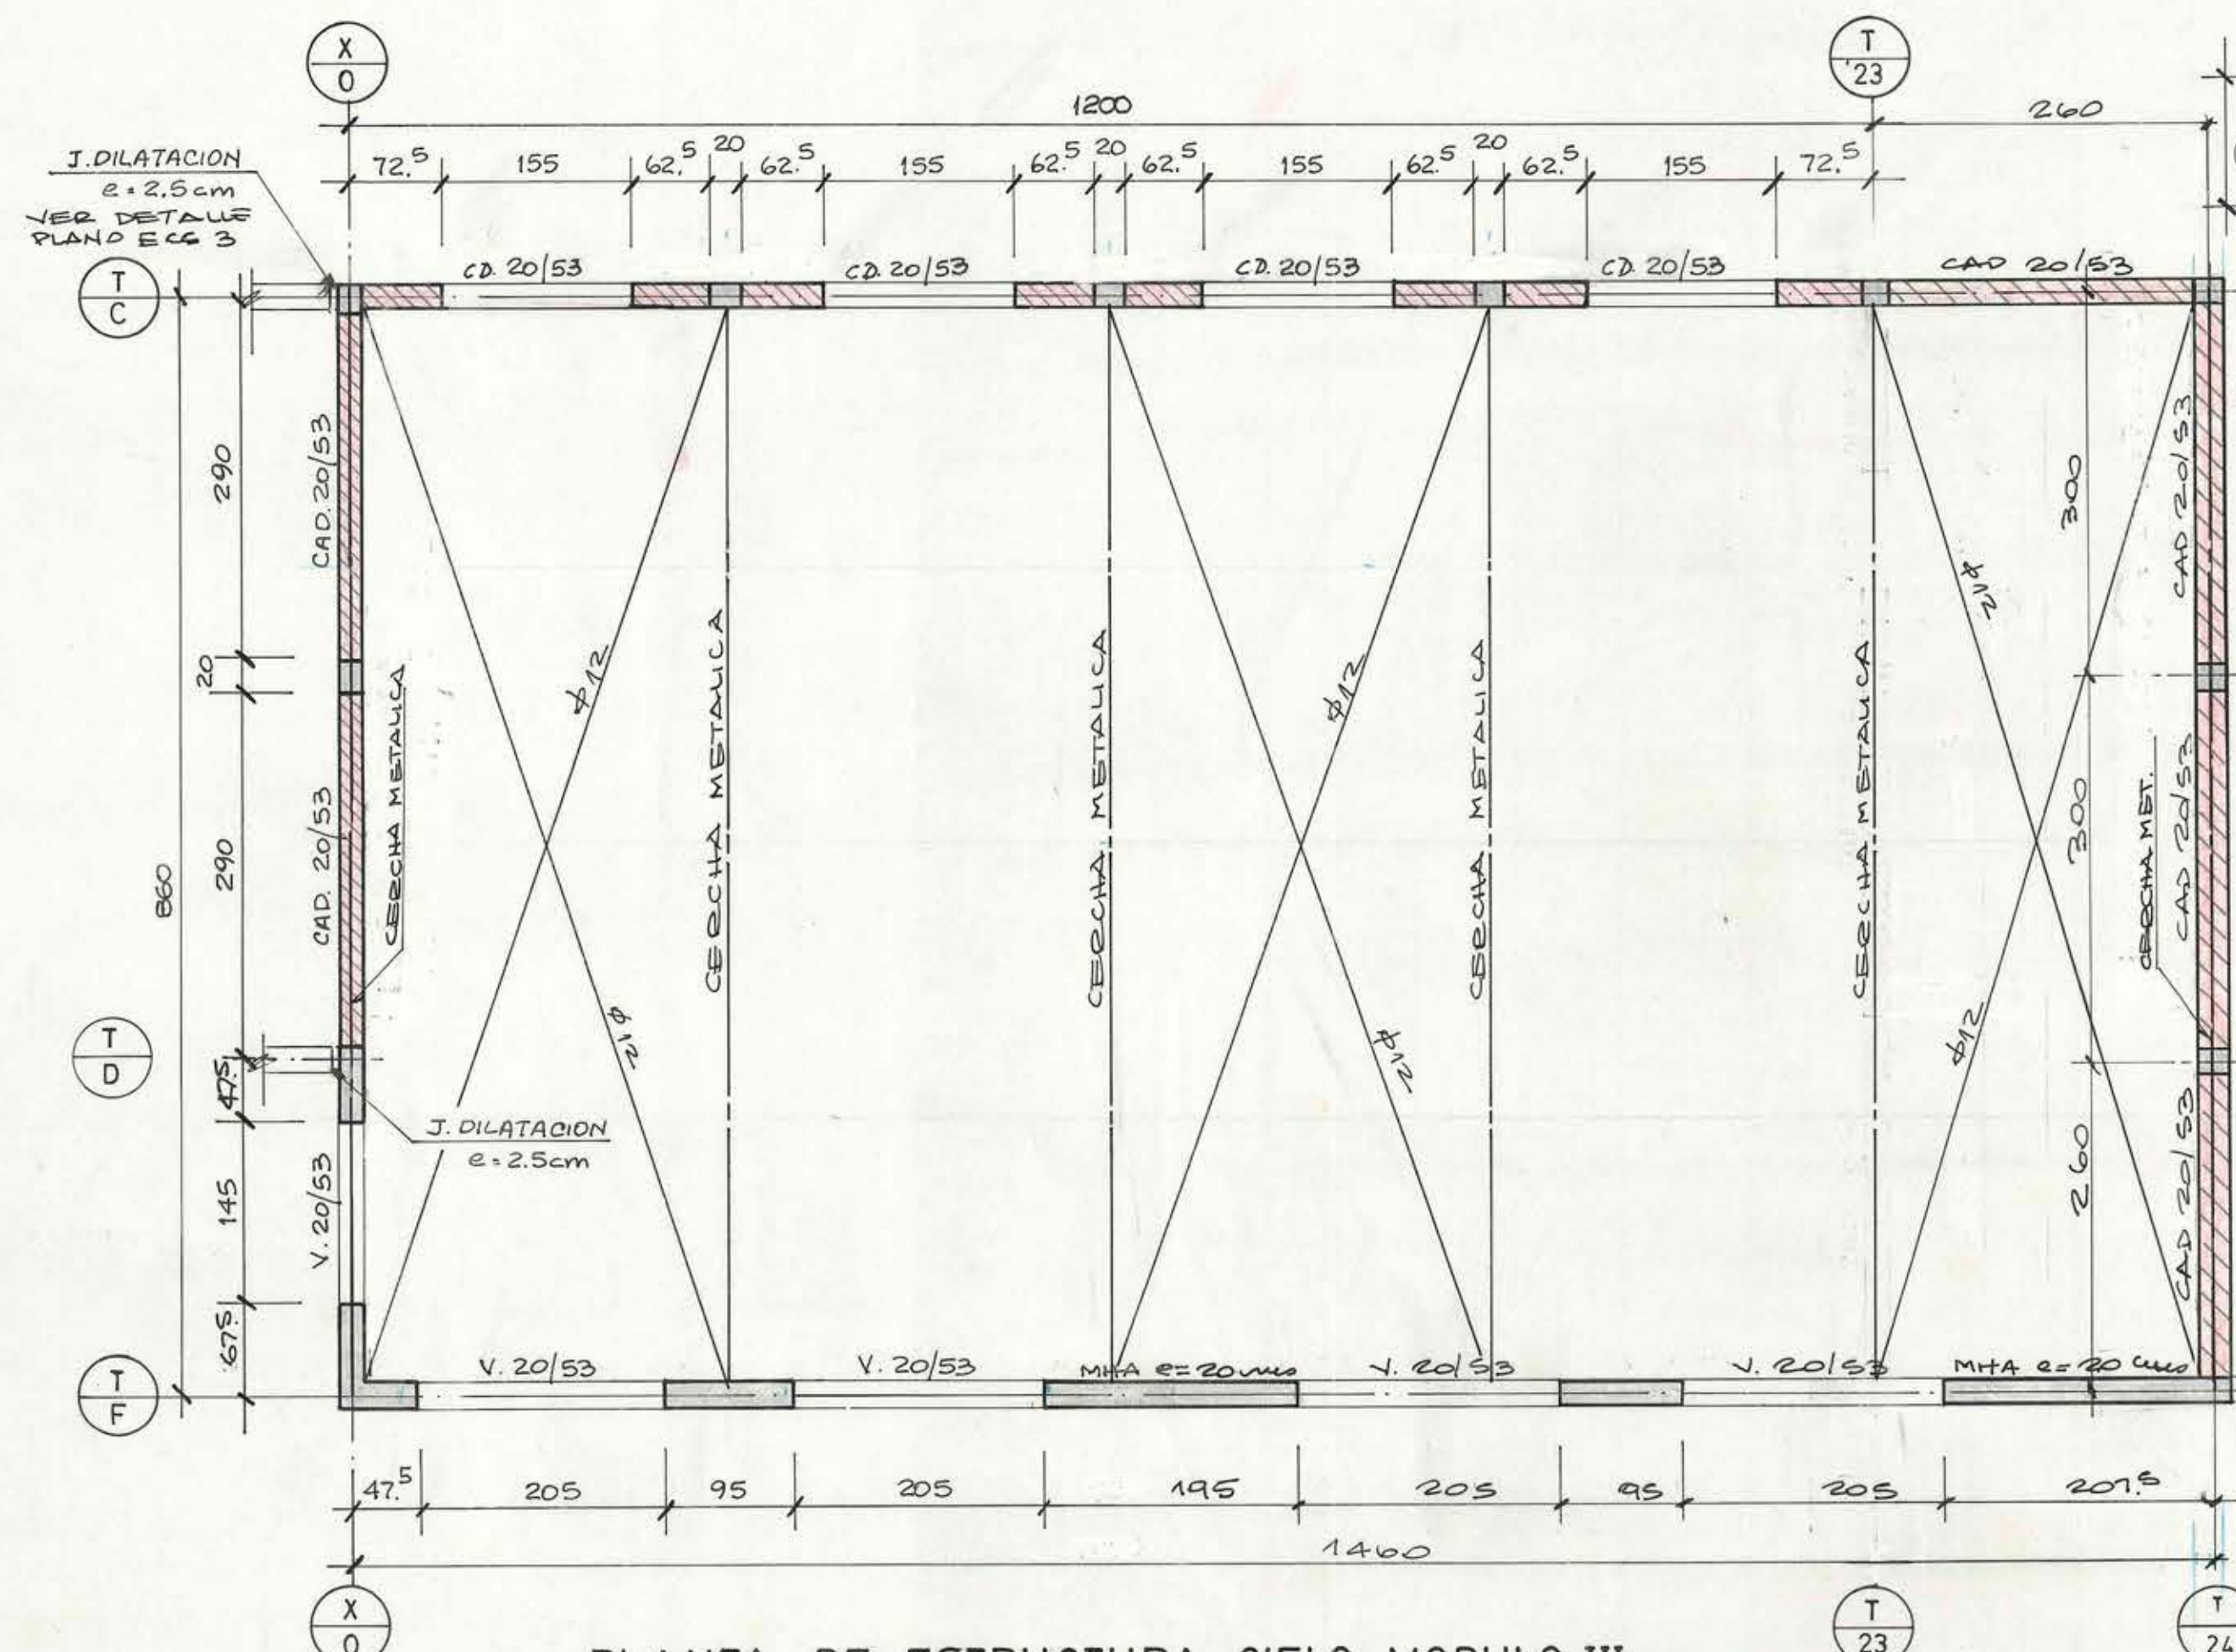

PLANTA DE ESTRUCTURA CIELO MODULO III

ESC. 1:50

SECCION CAD. 20/20

ESC. 1:10

SEC. CAD. 20/53

ESC. 1:20


= SEC. C.D. 20/53

VER SECCION VSI. 20/53+155 LINEA T<sub>2</sub> MODULO I EN LAMINA N° E3

# NOTAS

- 1- PARA NOTAS GENERALES VER LAMINA N° E- C51
- 2- PARA DETALLE 1 Y 2 VER LAMINA N° E- C53
- 3- PARA SECCIONES DE PILARES VER LAMINA N° E- C53

|                                                                              |   |                                                           |
|------------------------------------------------------------------------------|---|-----------------------------------------------------------|
| <b>WEBER Y COMPAÑIA LIMITADA</b><br>INGENIEROS CONSULTORES                   |   | J.M. DE LA BARRA 480 OF 30<br>FONO 6339991<br>FAX 6339924 |
| MATERIA : PROYECTO ESTRUCTURAL                                               |   |                                                           |
| INGENIEROS : WEBER Y COMPAÑIA LIMITADA<br>CALCULISTAS :                      |   |                                                           |
| <b>MOD</b>                                                                   | <b>DIRECCION DE ARQUITECTURA</b><br>DIRECCION REGIONAL METROPOLITANA   |                                                           |
| REGION : METROPOLITANA<br>PROV. : SANTIAGO<br>COMUNA : PUDAHUEL<br>CALCULO : | OBRA : CONSTRUCCION LABORATORIOS Y ESTACIONES CUARENTENARIAS AGRICOLA Y PEGUARIAS AGUIRRE<br>PLANO : PABELLON DE CASINO Y SERVICIOS<br>DIBUJO : MARION BETAN COURT<br>INGENIEROS : GONZALO BURGOS J.<br>JEFE DPTO EDIFICACION PUBLICA<br>ARCHIVO : CARLOS AGUILAR<br>DIRECTOR REGIONAL<br>ARCHIVO TECNICO |                                                           |
| LAMINA N°<br><b>E-C52</b><br>FECHA :<br>FORMATO :                            | CROQUIS DE UBICACION   |                                                           |
| ARCHIVO : CARLOS AGUILAR<br>DIRECTOR REGIONAL<br>ARCHIVO TECNICO             |   |                                                           |
| ARCHIVO : NAVIP CHAIN T<br>ESCALA :                                          |   |                                                           |

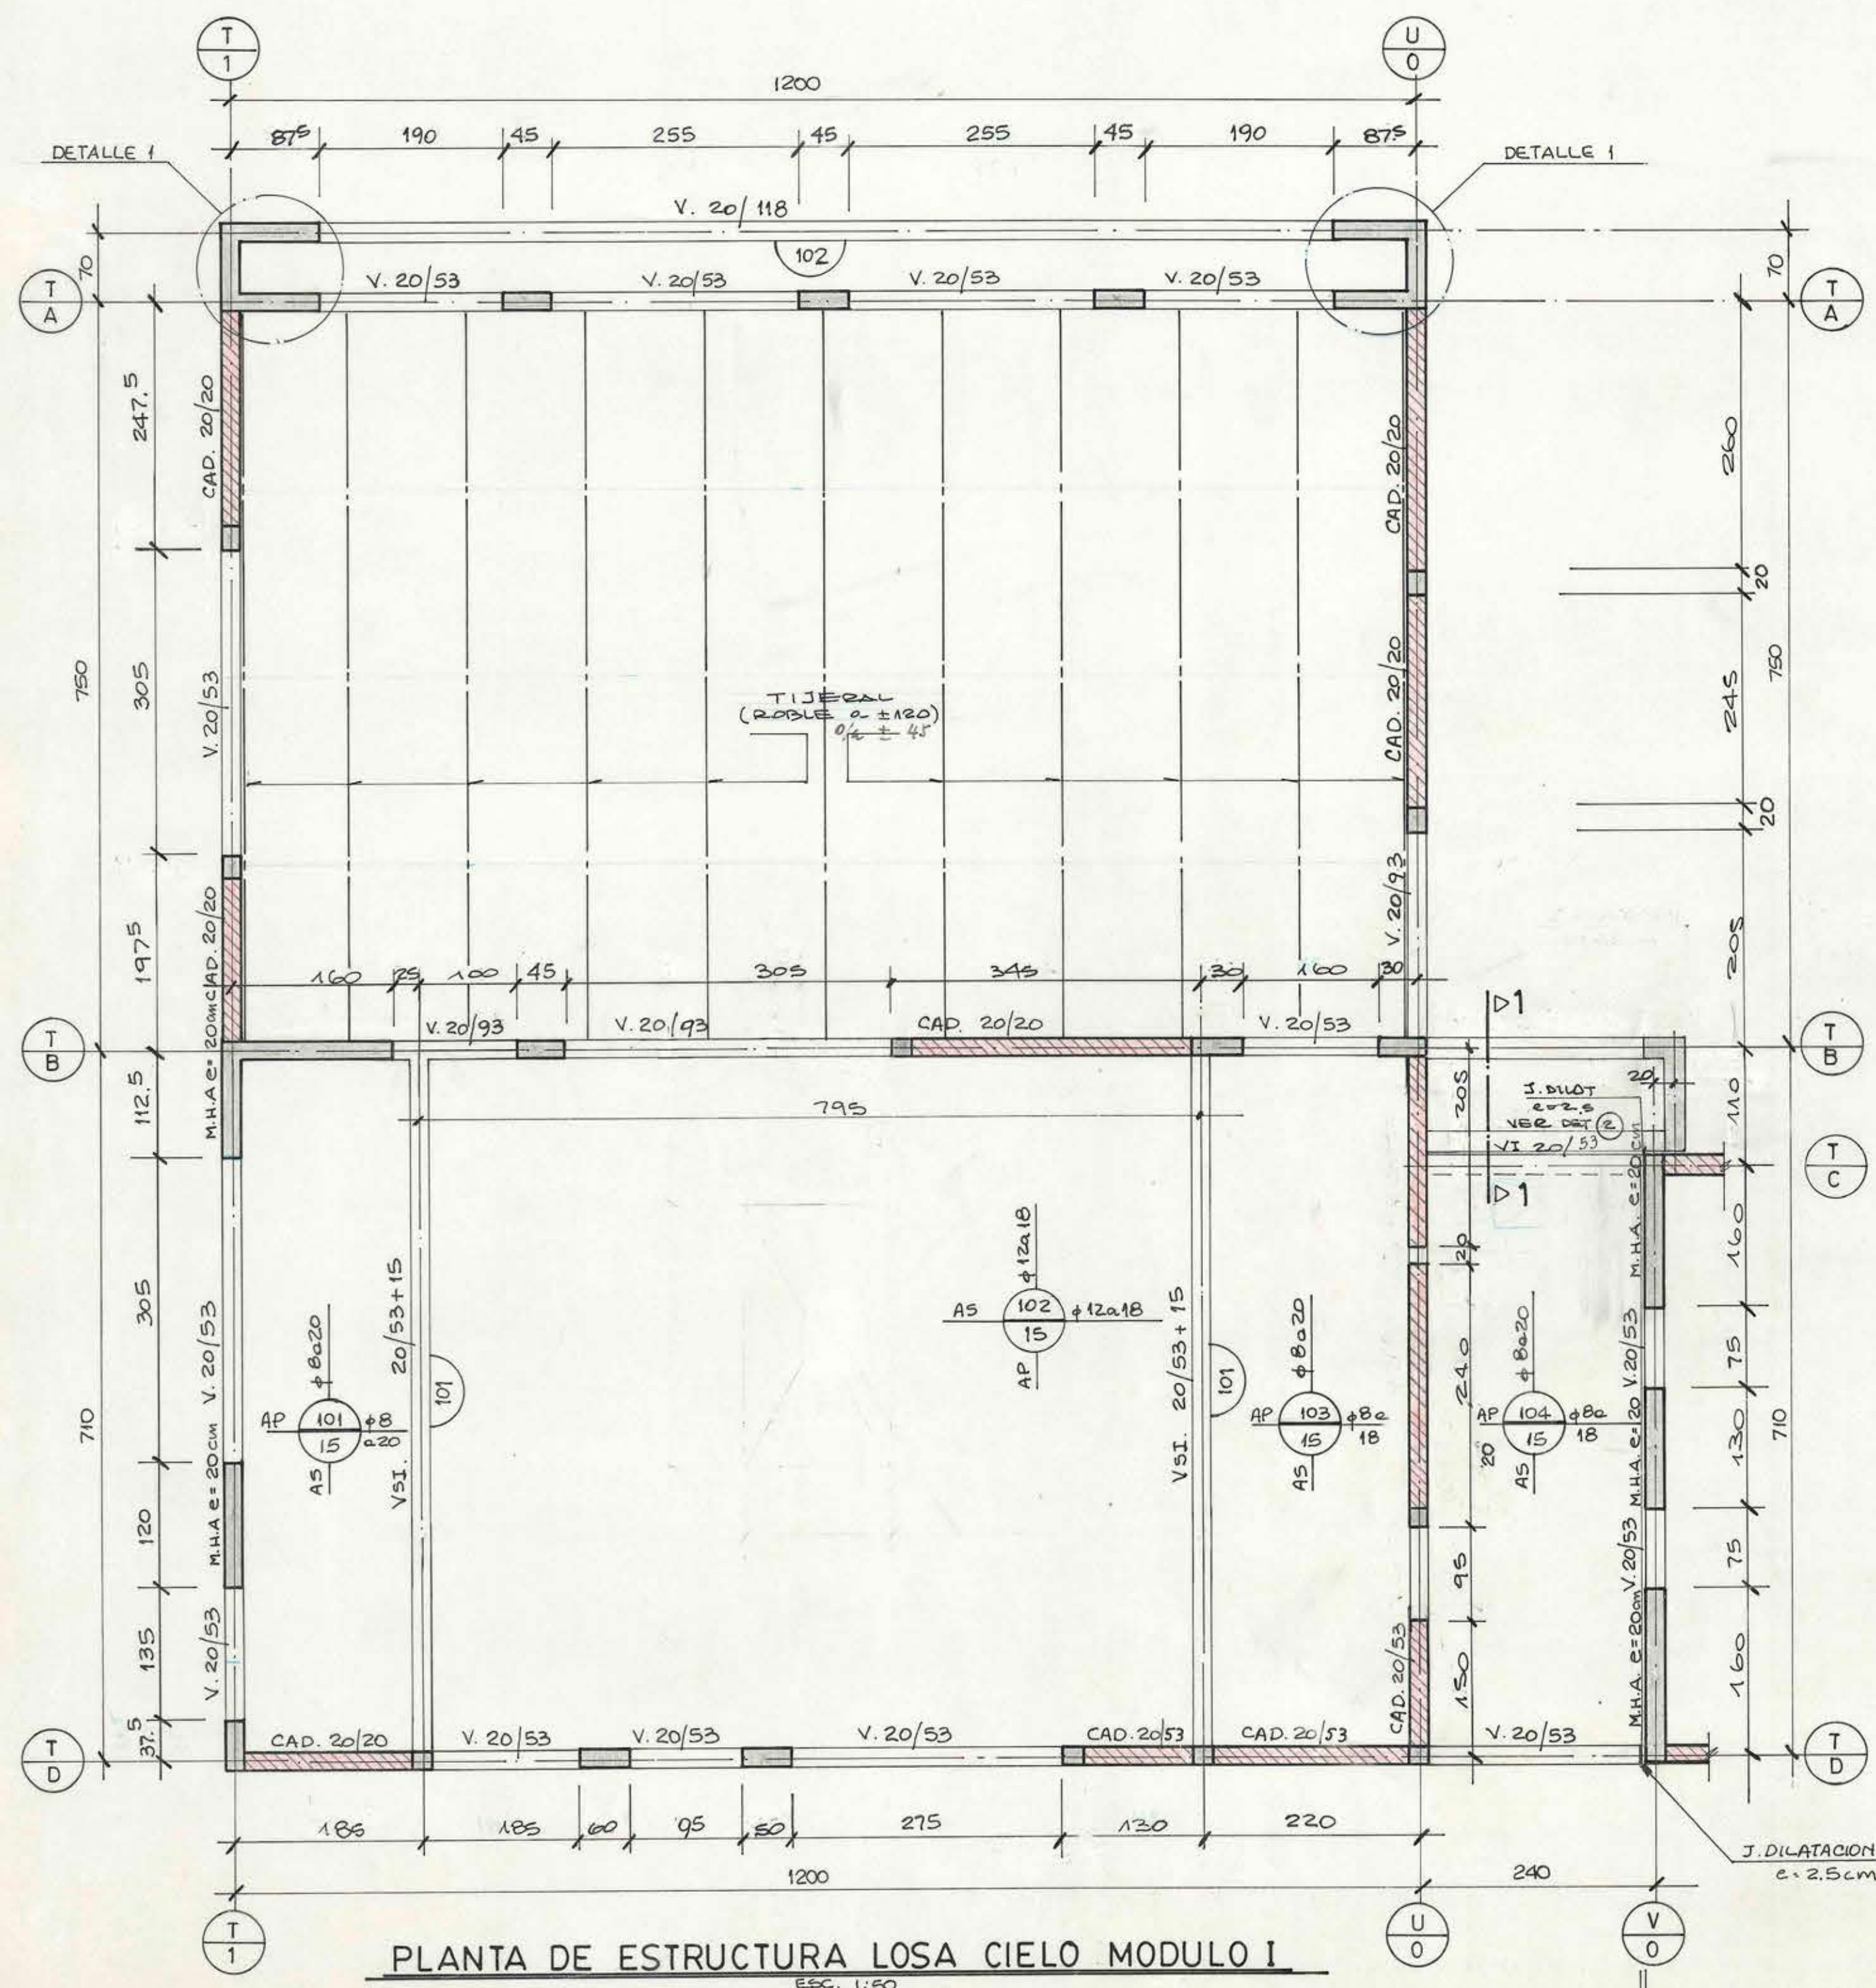

PLANTA DE ESTRUCTURA LOSA CIELO MODULO I

ESC. 1:50

SECCION VSI 20/53+15

ESC. 1:20

SECCION V 20/93

ESC. 1:20

SECCION V 20/118

ESC. 1:20