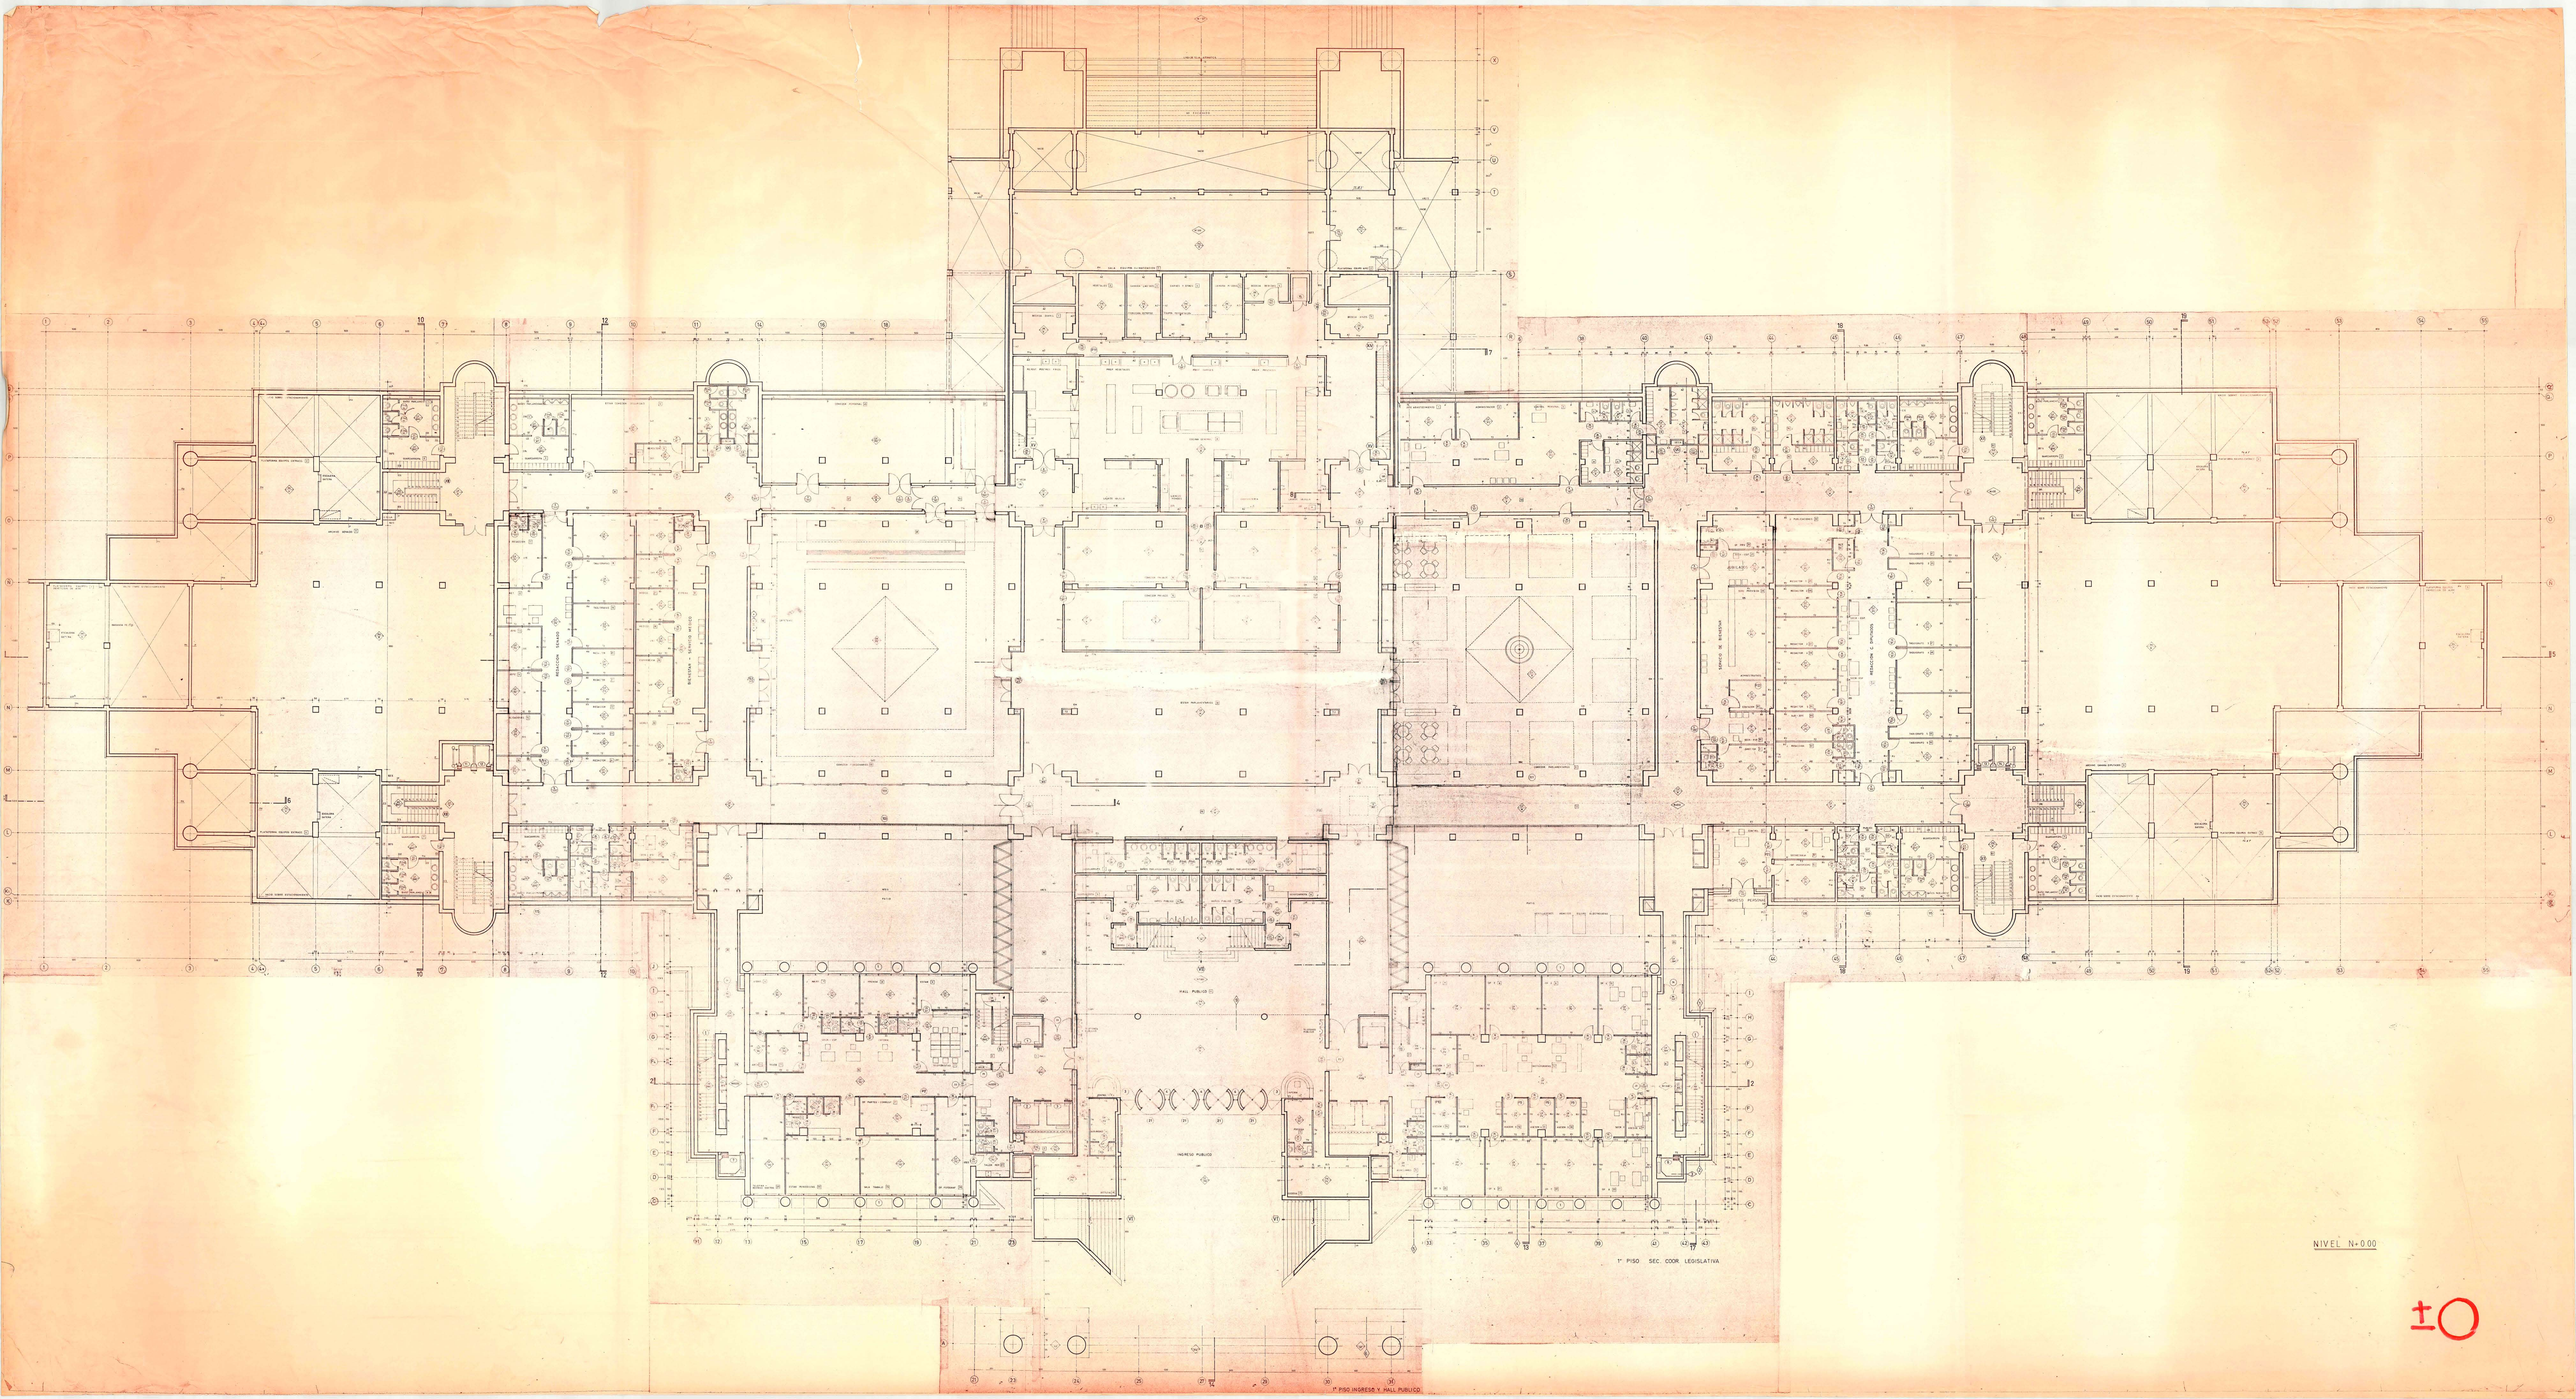
1º PISO INGRESSO Y HALL PUBLICO
1º PISO SEC. COOR. LEGISLATIVA
NIVEL N+0.00
±0