
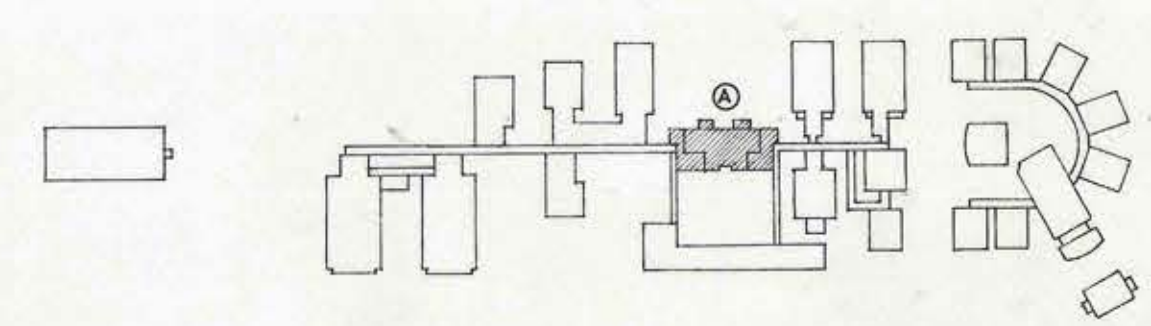
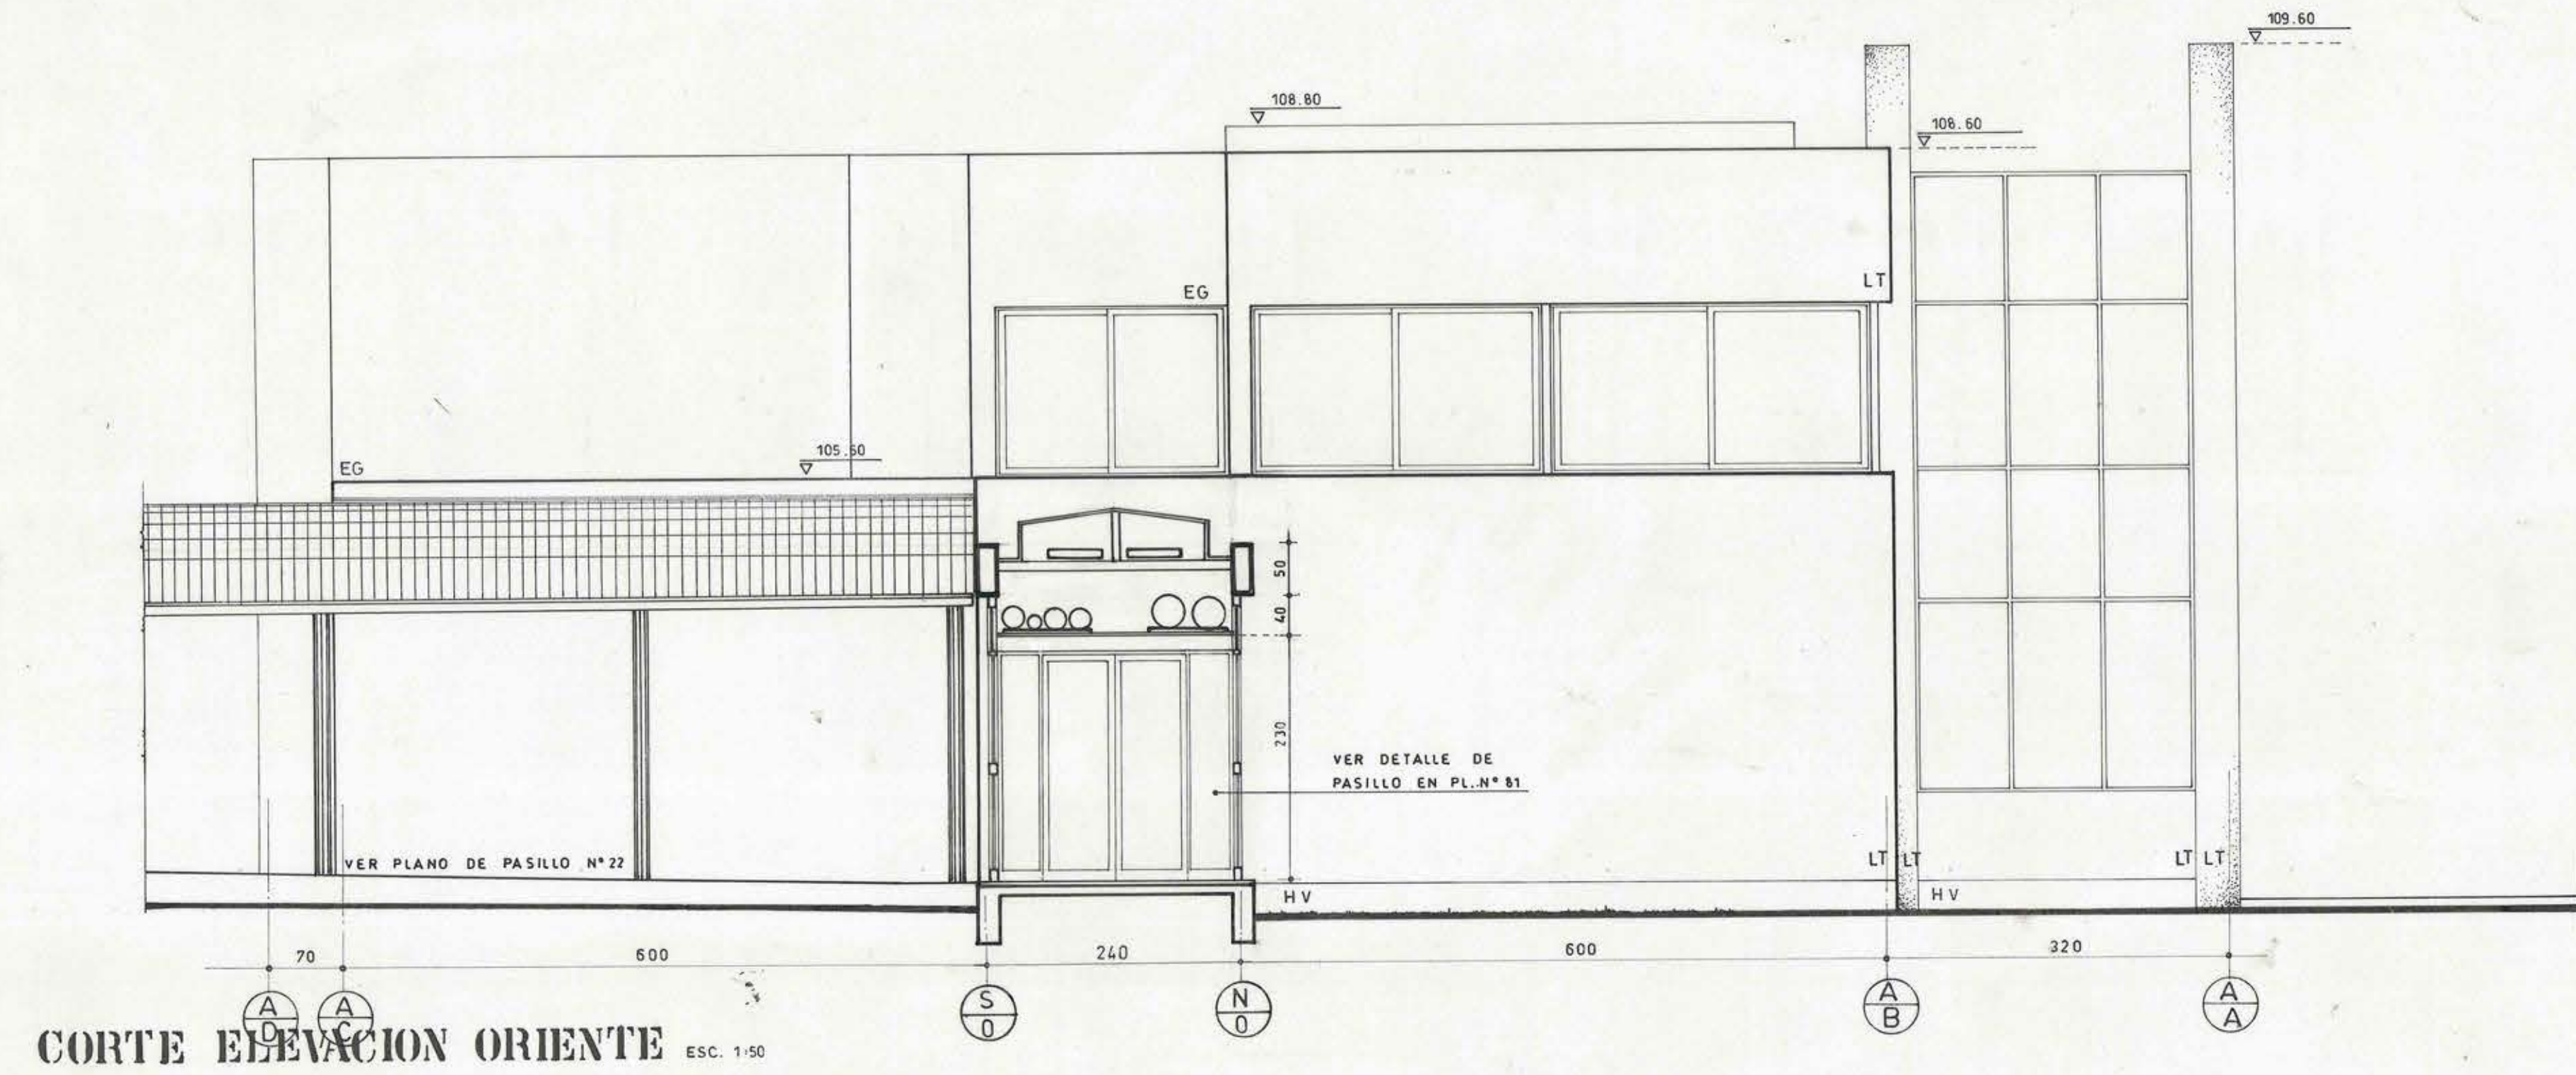
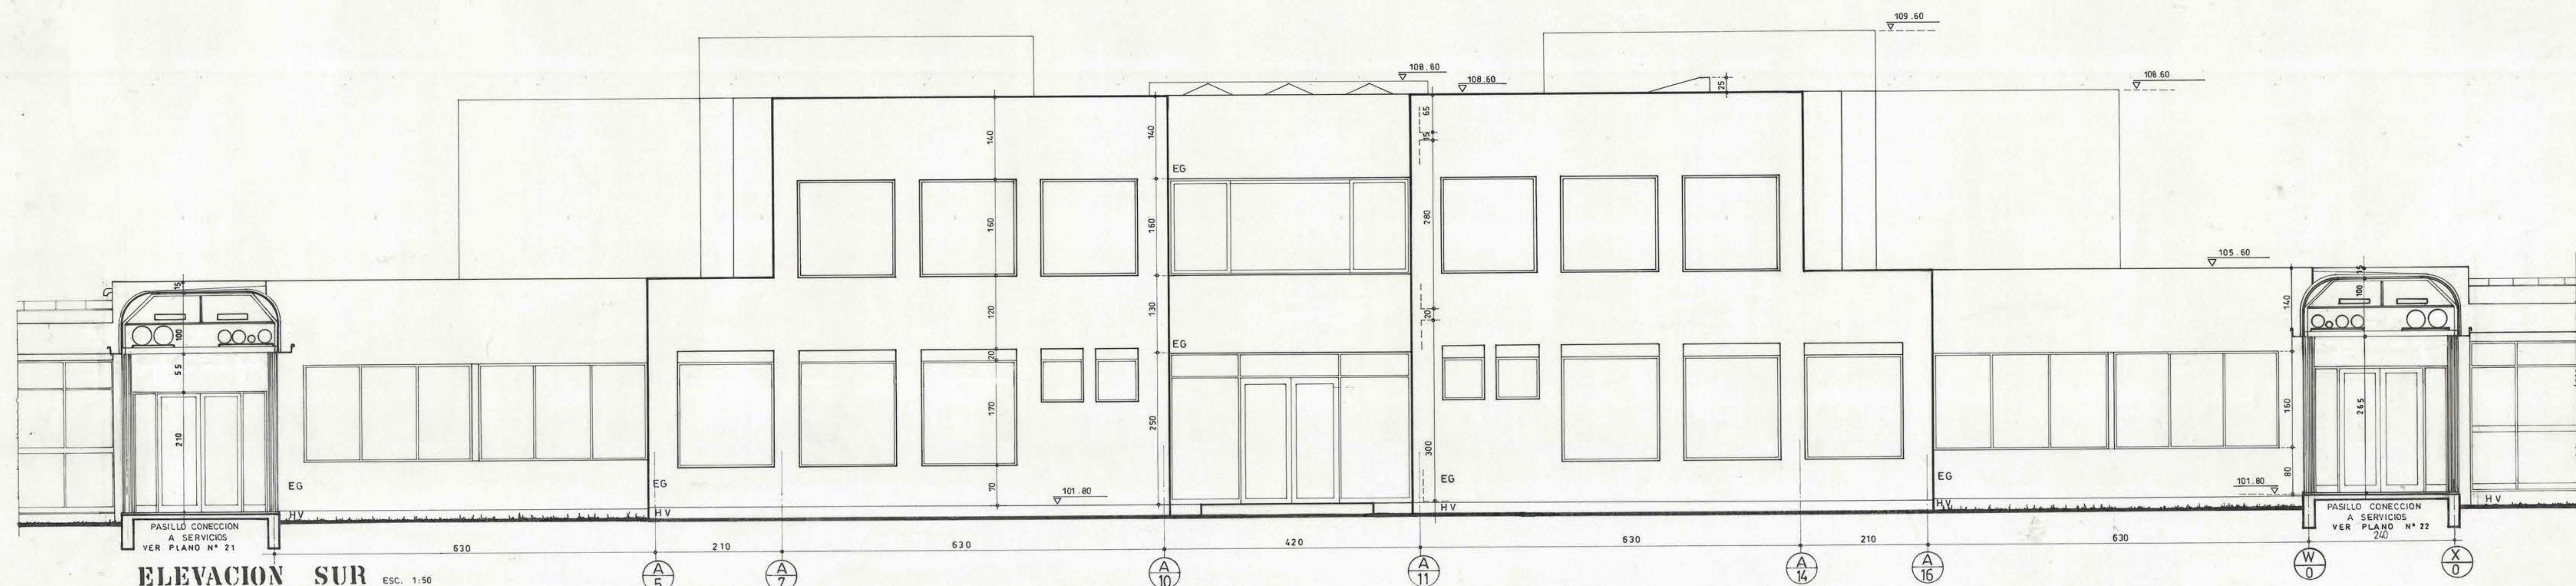
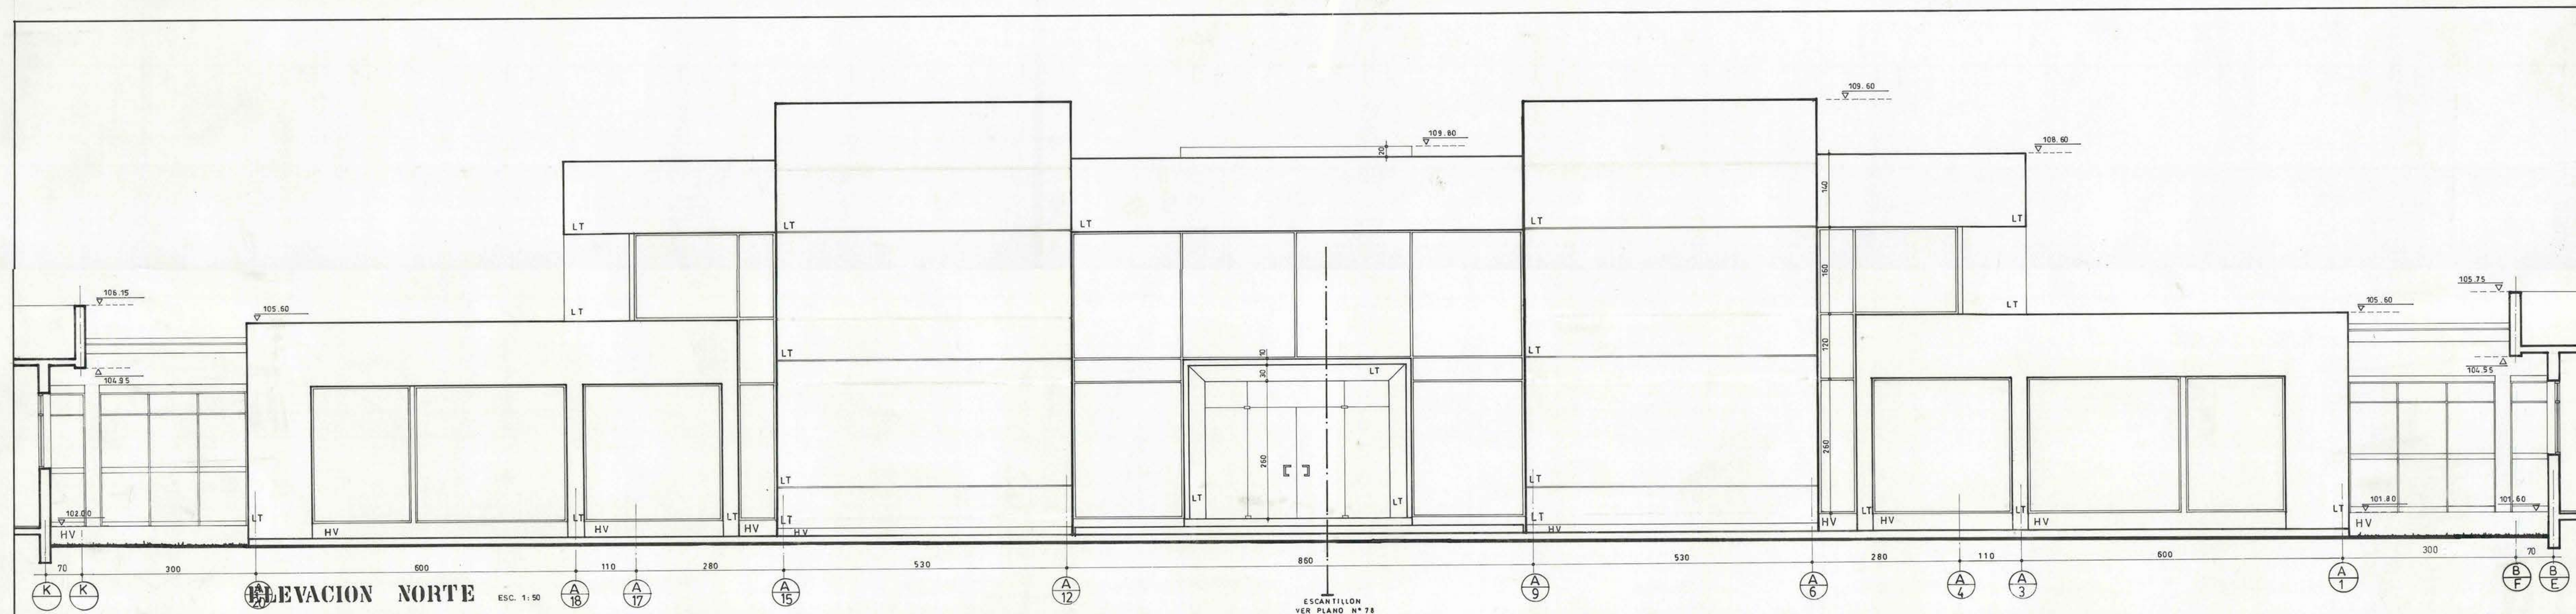


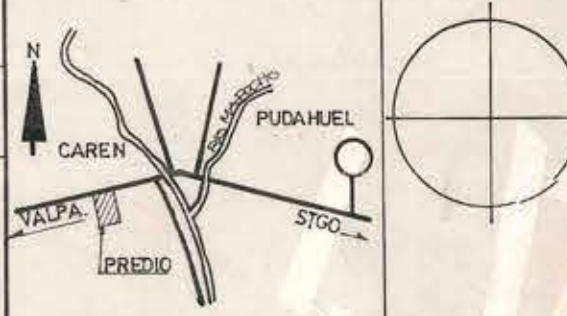

WEBER		Y COMPAÑIA LIMITADA		J.M. DE LA BARRA 480 OF 301	
		INGENIEROS CONSULTORES		FONO 6335891	
				FAX 6398924	
MATERIA PROYECTO DE ARQUITECTURA					
AUBERT - VASQUEZ - KOCK		ARQUITECTOS		PROYECTISTAS	
AUBERT - SWETT		ARQUITECTOS		ASOCIADOS	
MOP		DIRECCION DE ARQUITECTURA LABORATORIO REGIONAL METROPOLITANA			
REGION : METROPOLITANA		OBRA: LABORATORIOS Y ESTACIONES CUARENTENARIAS			
PROV. : SANTIAGO		AGRICOLA Y PECUARIA LO AGUIRRE			
COMUNA : PUDAHUEL		ELEVACION EDIFICIO DE ADMINISTRACION			
PROYECTO : ARQUITECTURA		DIBUJO		UBICACION	
AUBERT - VASQUEZ - KOCK		I. C. A.			
AUBERT - SWETT		LAMINA N° 27			
JEFE DEPTO. EDIFICACION PUBLICA		FECHA FORMATO			
ARQUITO: CARLOS AGUILAR.		JUNIO 93			
DIRECTOR REGIONAL		ARCHIVO TECNICO			
ARQUITO: MAYIP CHAIN T.					
ESCALA					
1: 50					