
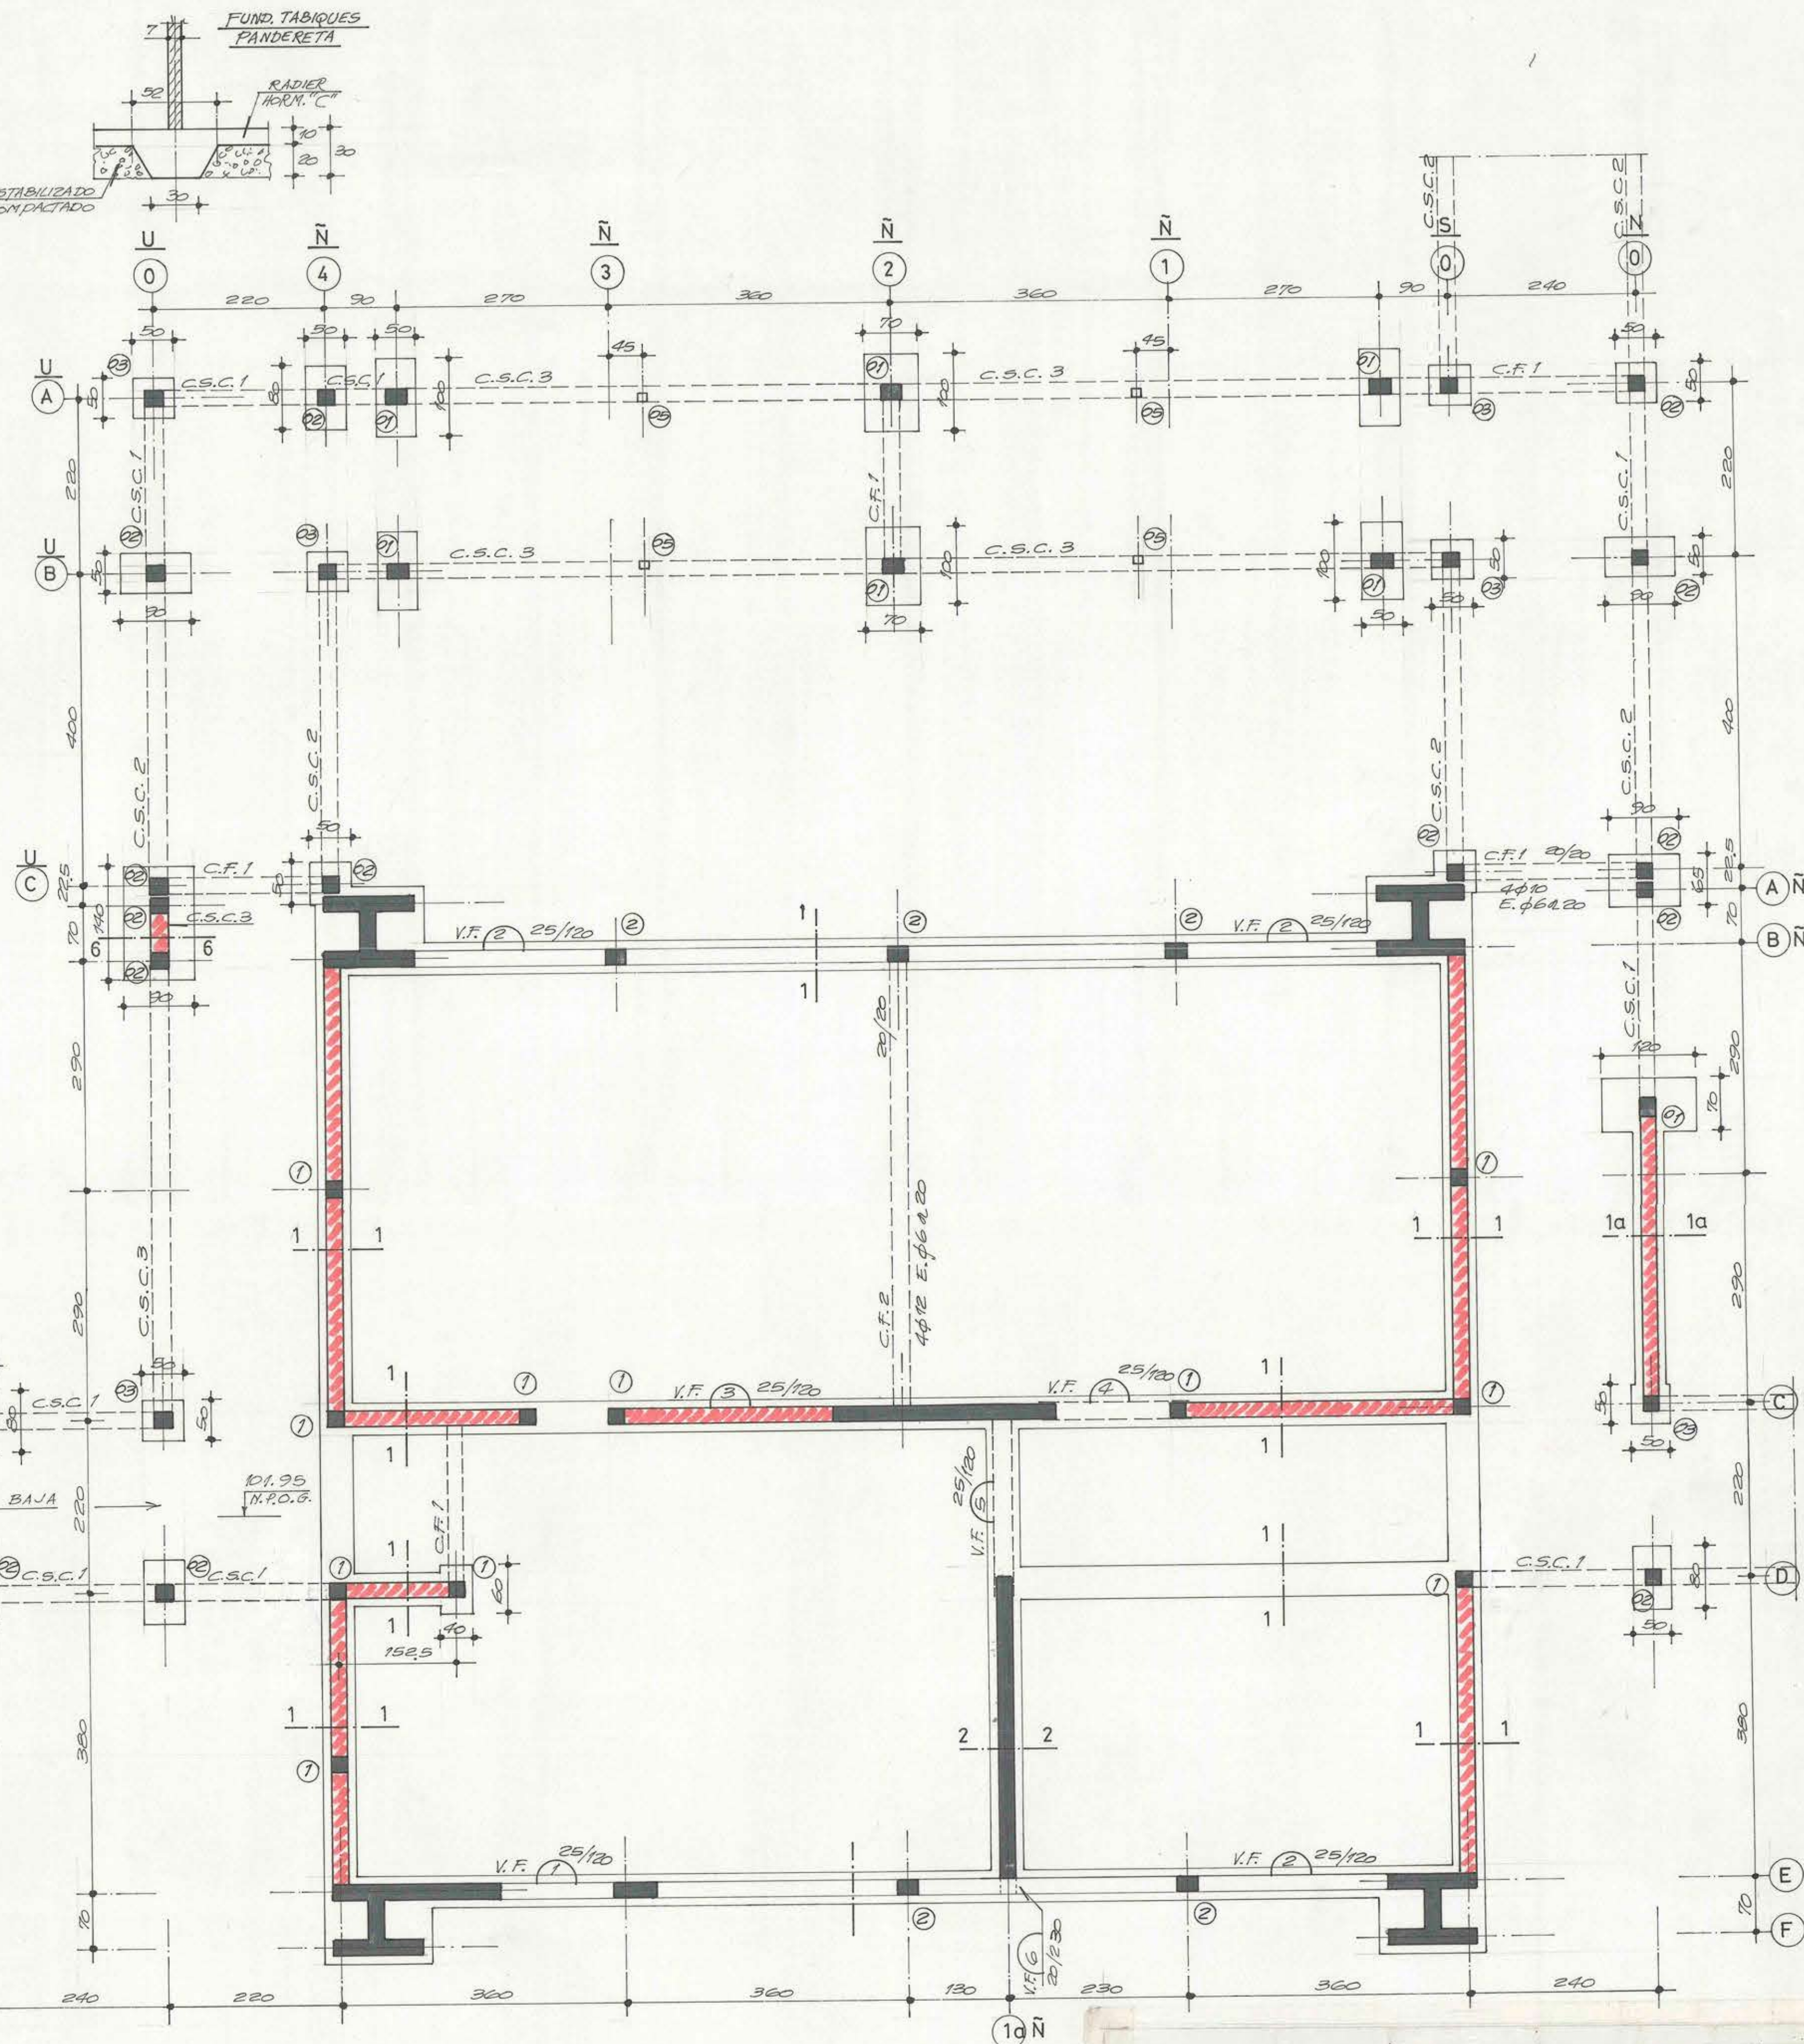


NOTAS


- ACERO H.A. : A44-28 H.-CON RESALTES.
- HORM. ARMADO (H.A.) : CLASE "D" $R_{28} \geq 225 \text{ KGS/CM}^2$ (MINIMO 340 KGS DE CEM./M³ DE HORM. ELAB.)
- FUNDS. SIN ARMAR : HORM. CLASE "A" $R_{28} \geq 120 \text{ KGS/CM}^2$ (MIN. 255 KGS DE CEM./M³ DE HORM. ELAB.)
- EMPLANTILLADO DE FUNDACIONES : DOSIF. 170 KGS DE CEM./M³ HORM. ELAB. SIN BOLON. (AGREGAR 20% BOLON PARA $R > 20 \text{ CM}$)
- FATIGA DE TERRENO CONSIDERADA : ESTÁTICA = $2,4 \text{ KGS/CM}^2$ - DINÁMICA = $2,60 \text{ KGS/CM}^2$
- RADIER PISO : $d = 10 \text{ CMS}$ HORMIGON CLASE "C" SOBRE UNA CAPA DE ESTABILIZADO $d = 20$ y COMPACTADO AL 95% DEL PROCTOR.
- TODAS LAS ARMADURAS DE PILARES Y MUROS ARRAN- CÁNDESE EL SELLO DE FUNDACIONES.
- EMPALMES DE BARRAS : $\begin{matrix} \text{---} \text{---} \text{---} \end{matrix}$ 50 DIAM. MIN.
- $\begin{matrix} \text{---} \text{---} \end{matrix}$ HORMIGON ARMADO
- $\begin{matrix} \text{---} \text{---} \end{matrix}$ ALBAÑILERIA DE LADRILLO SOPORTANTE MACIZO.
- HORMIGON CLASE "C" (EN RADIER) $R_{28} \geq 180 \text{ KGS/CM}^2$ (MIN. 300 KGS DE CEM./M³ DE HORM. ELAB.)
- LOS SELLOS DE FUNDACIONES DEBEN SER RECIBIDOS CONFOR- ME POR EL ING. CALCULISTA.
- LAS COTAS PREVALECEAN SOBRE EL DIBUJO.

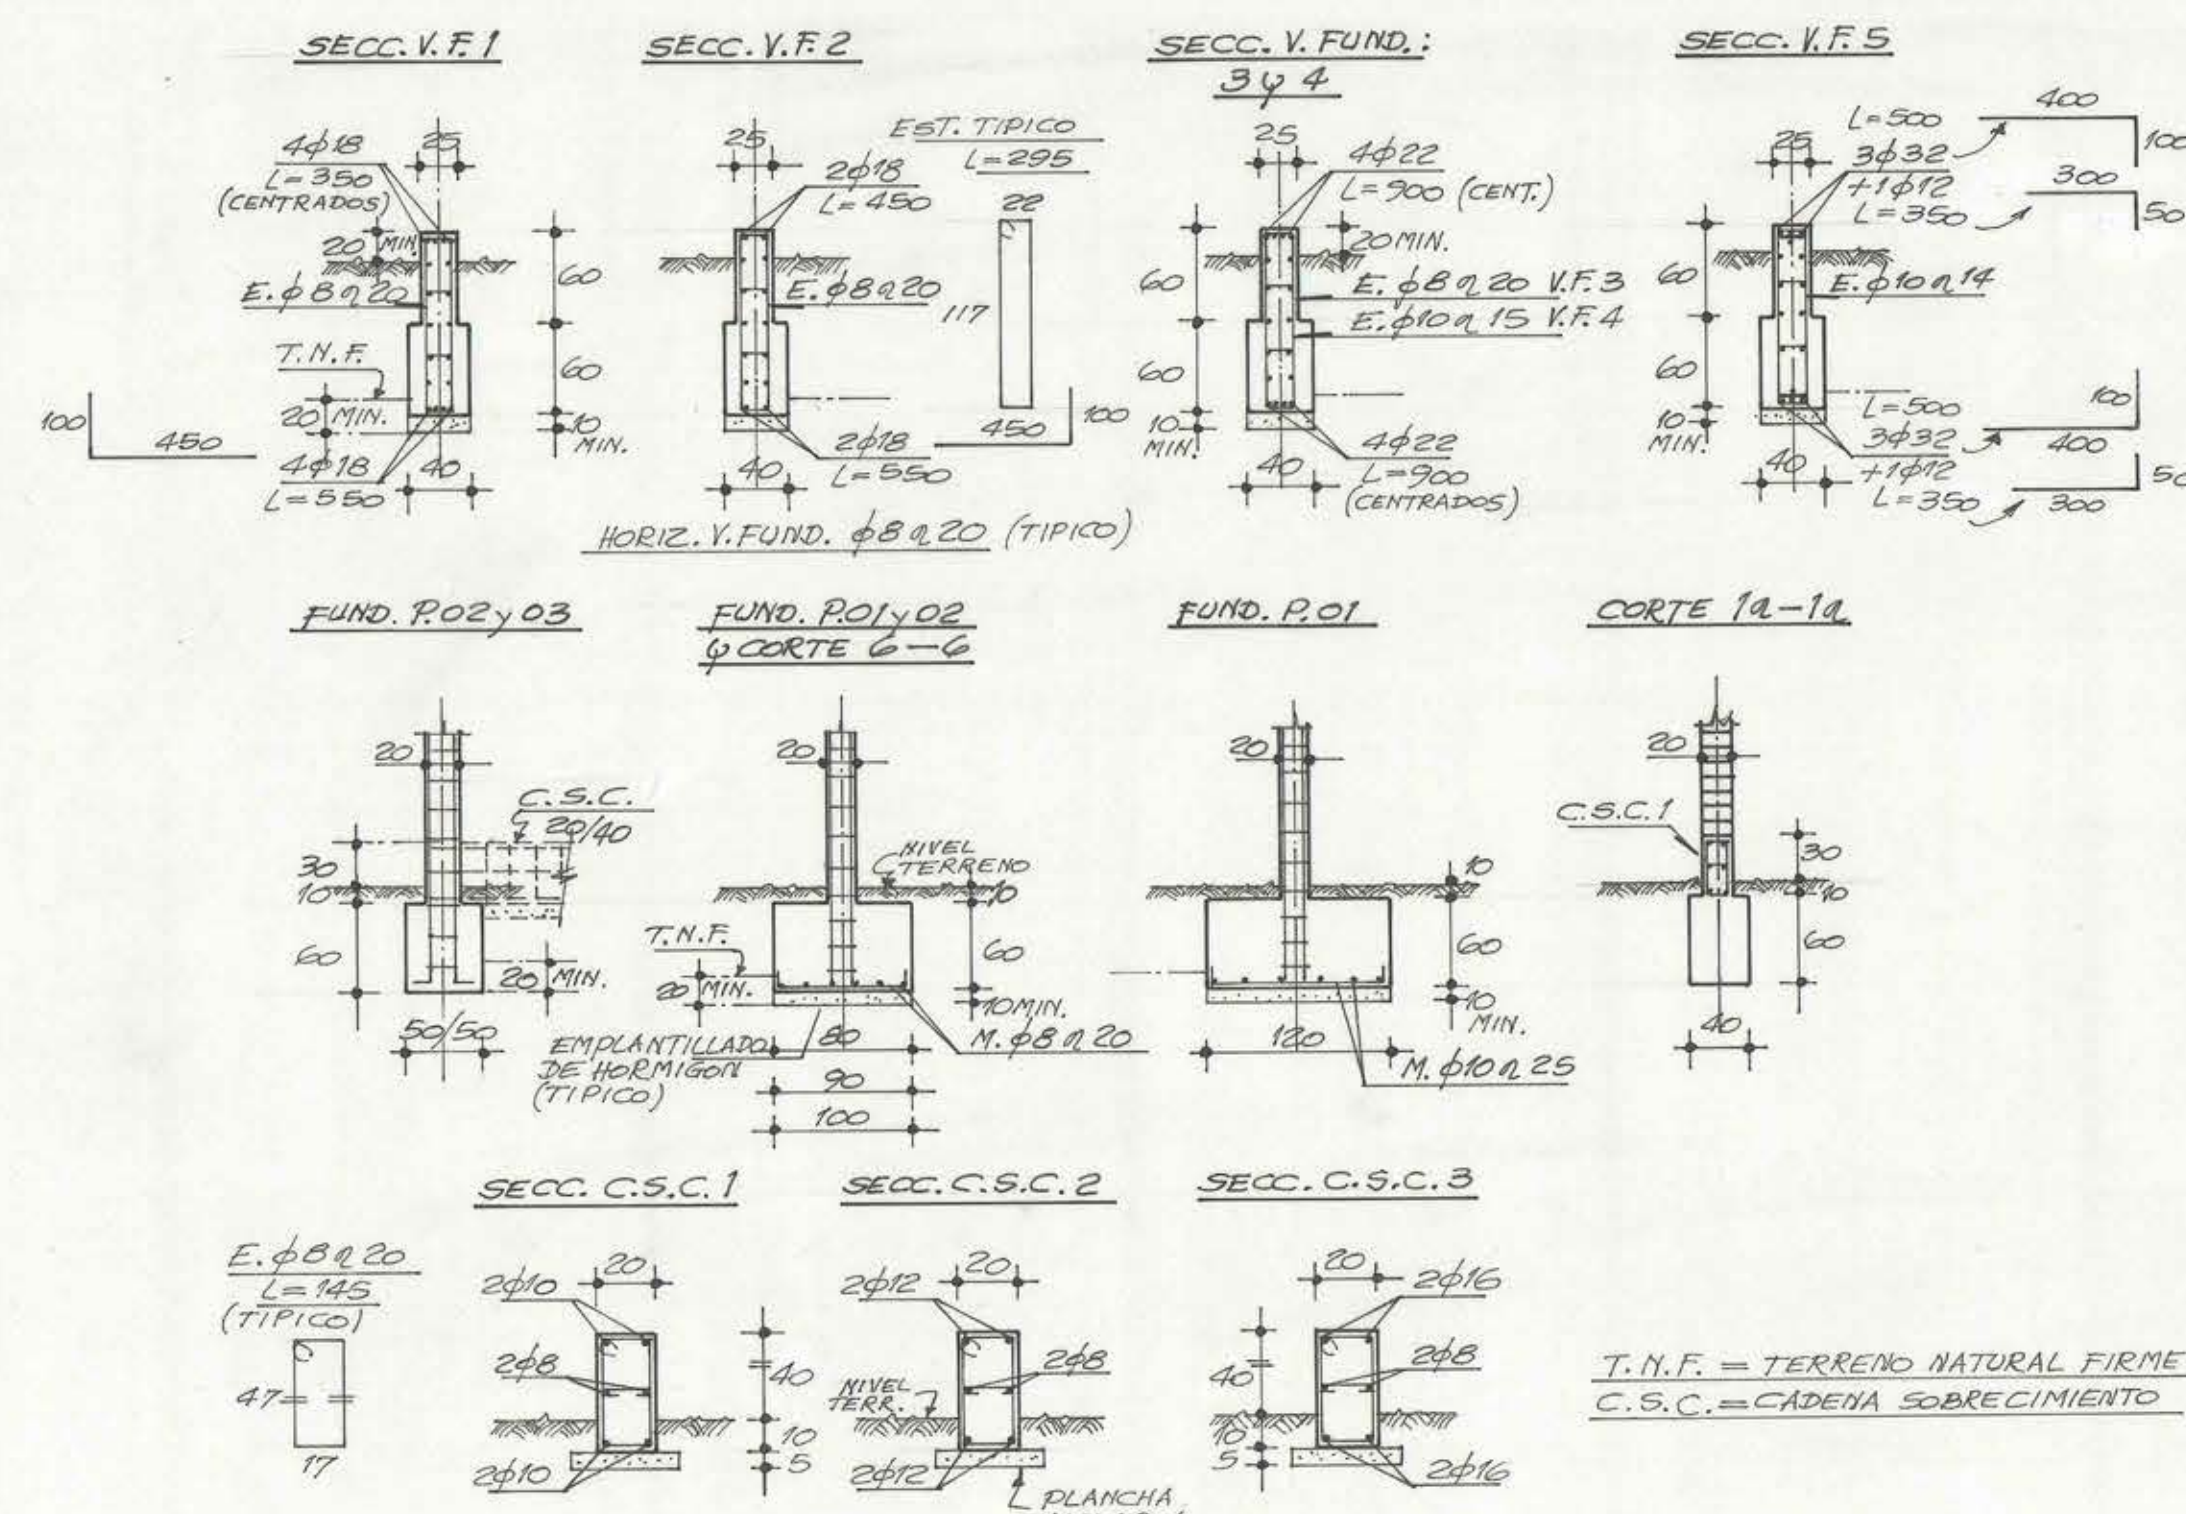

PLANTA FUNDACIONES INVERNADERO VIROLOGIA


NOTA: LAS COTAS PREVALECEAN SOBRE EL DIBUJO

PLANTA DE FUNDACIONES LABORATORIO VIROLOGIA

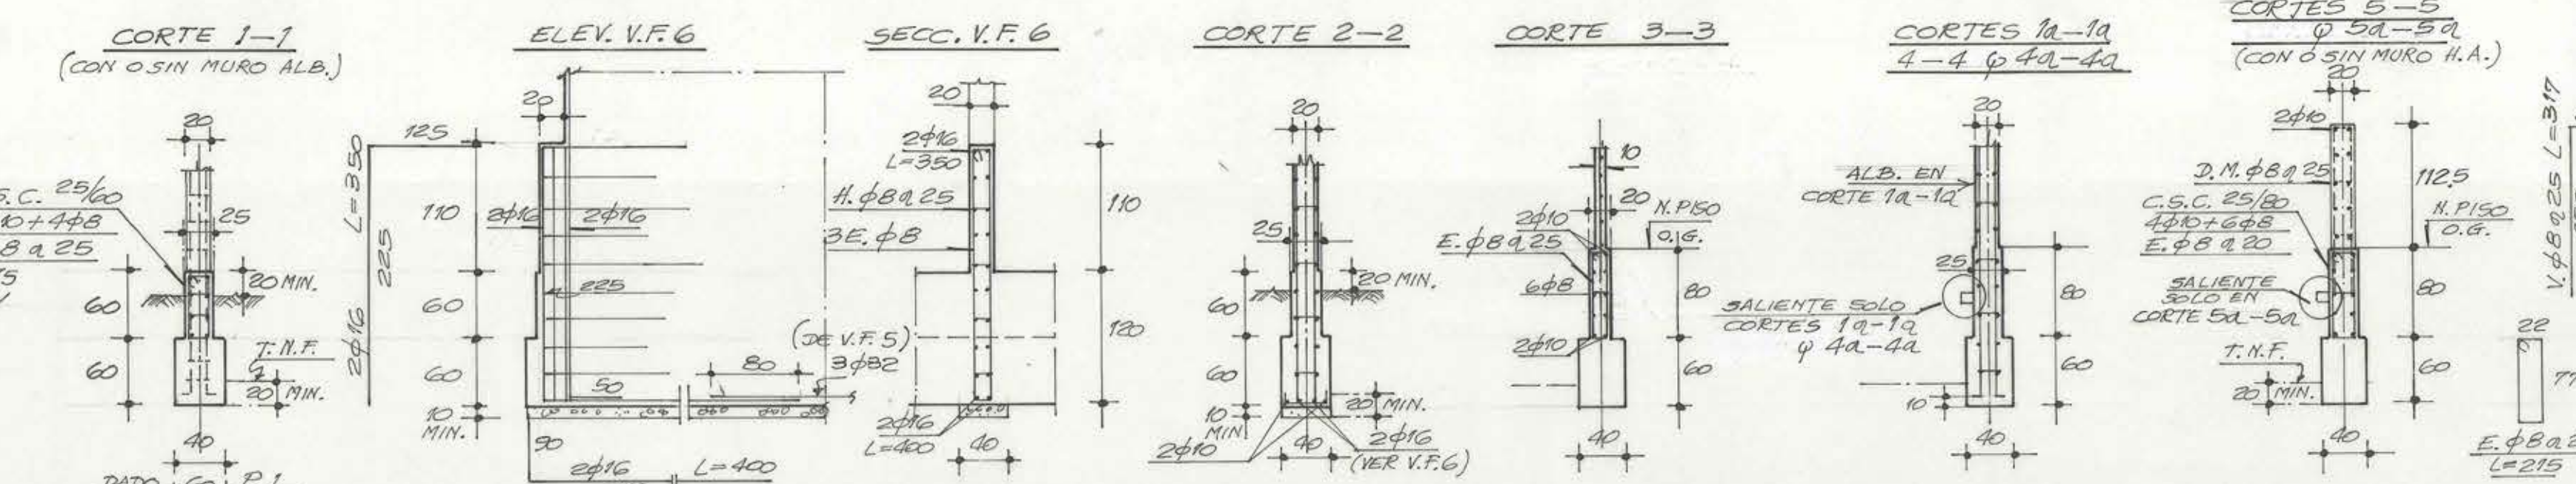

DET. TÍPICO SALIENTE EN CORTES: 1A-1A, 4A-4A y 5A-5A

CORTE 5B-5B

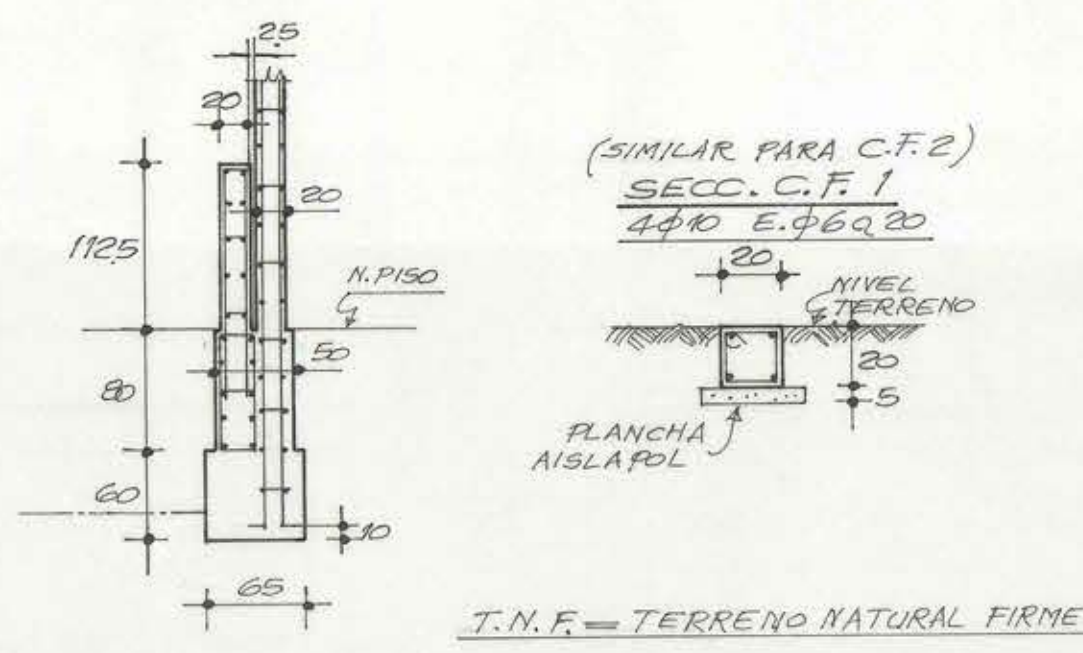

WEBER Y COMPAÑIA LIMITADA INGENIEROS CONSULTORES		J.M. DE LA BARRA 480 OF. 301 FONDO 6339991 FAX 6399924	
MATERIA : PROYECTO ESTRUCTURAL			
INGENIEROS : WEBER Y COMPAÑIA LIMITADA CALCULISTAS :			
MOD		DIRECCION DE ARQUITECTURA DIRECCION REGIONAL METROPOLITANA	
REGION : METROPOLITANA PROV. : SANTIAGO COMUNA : PUDAHUEL		OBRA : CONSTRUCCION LABORATORIOS Y ESTACIONES CUARENTENARIAS AGRICOLA Y Pecuaria-LO AGUIRRE	
CALCULO : DIBUJO : S. ARAYENA G. INGENIERO : HANS WEBER M. JEFE DIFUSION PUBLICA		PLANO : PLANTA FUNDACIONES INVER. Y LAB. VIROLOGIA LAMINA N° : E-LV1 DE 3 FECHA : JULIO 93 ARCHIVO TECNICO	
AROTO : CARLOS AGUILAR DIRECTOR REGIONAL		AROTO : NAVIP CHAIN T. ESCALAS : 1:50 1:25	

MODIF. OCT. 93