

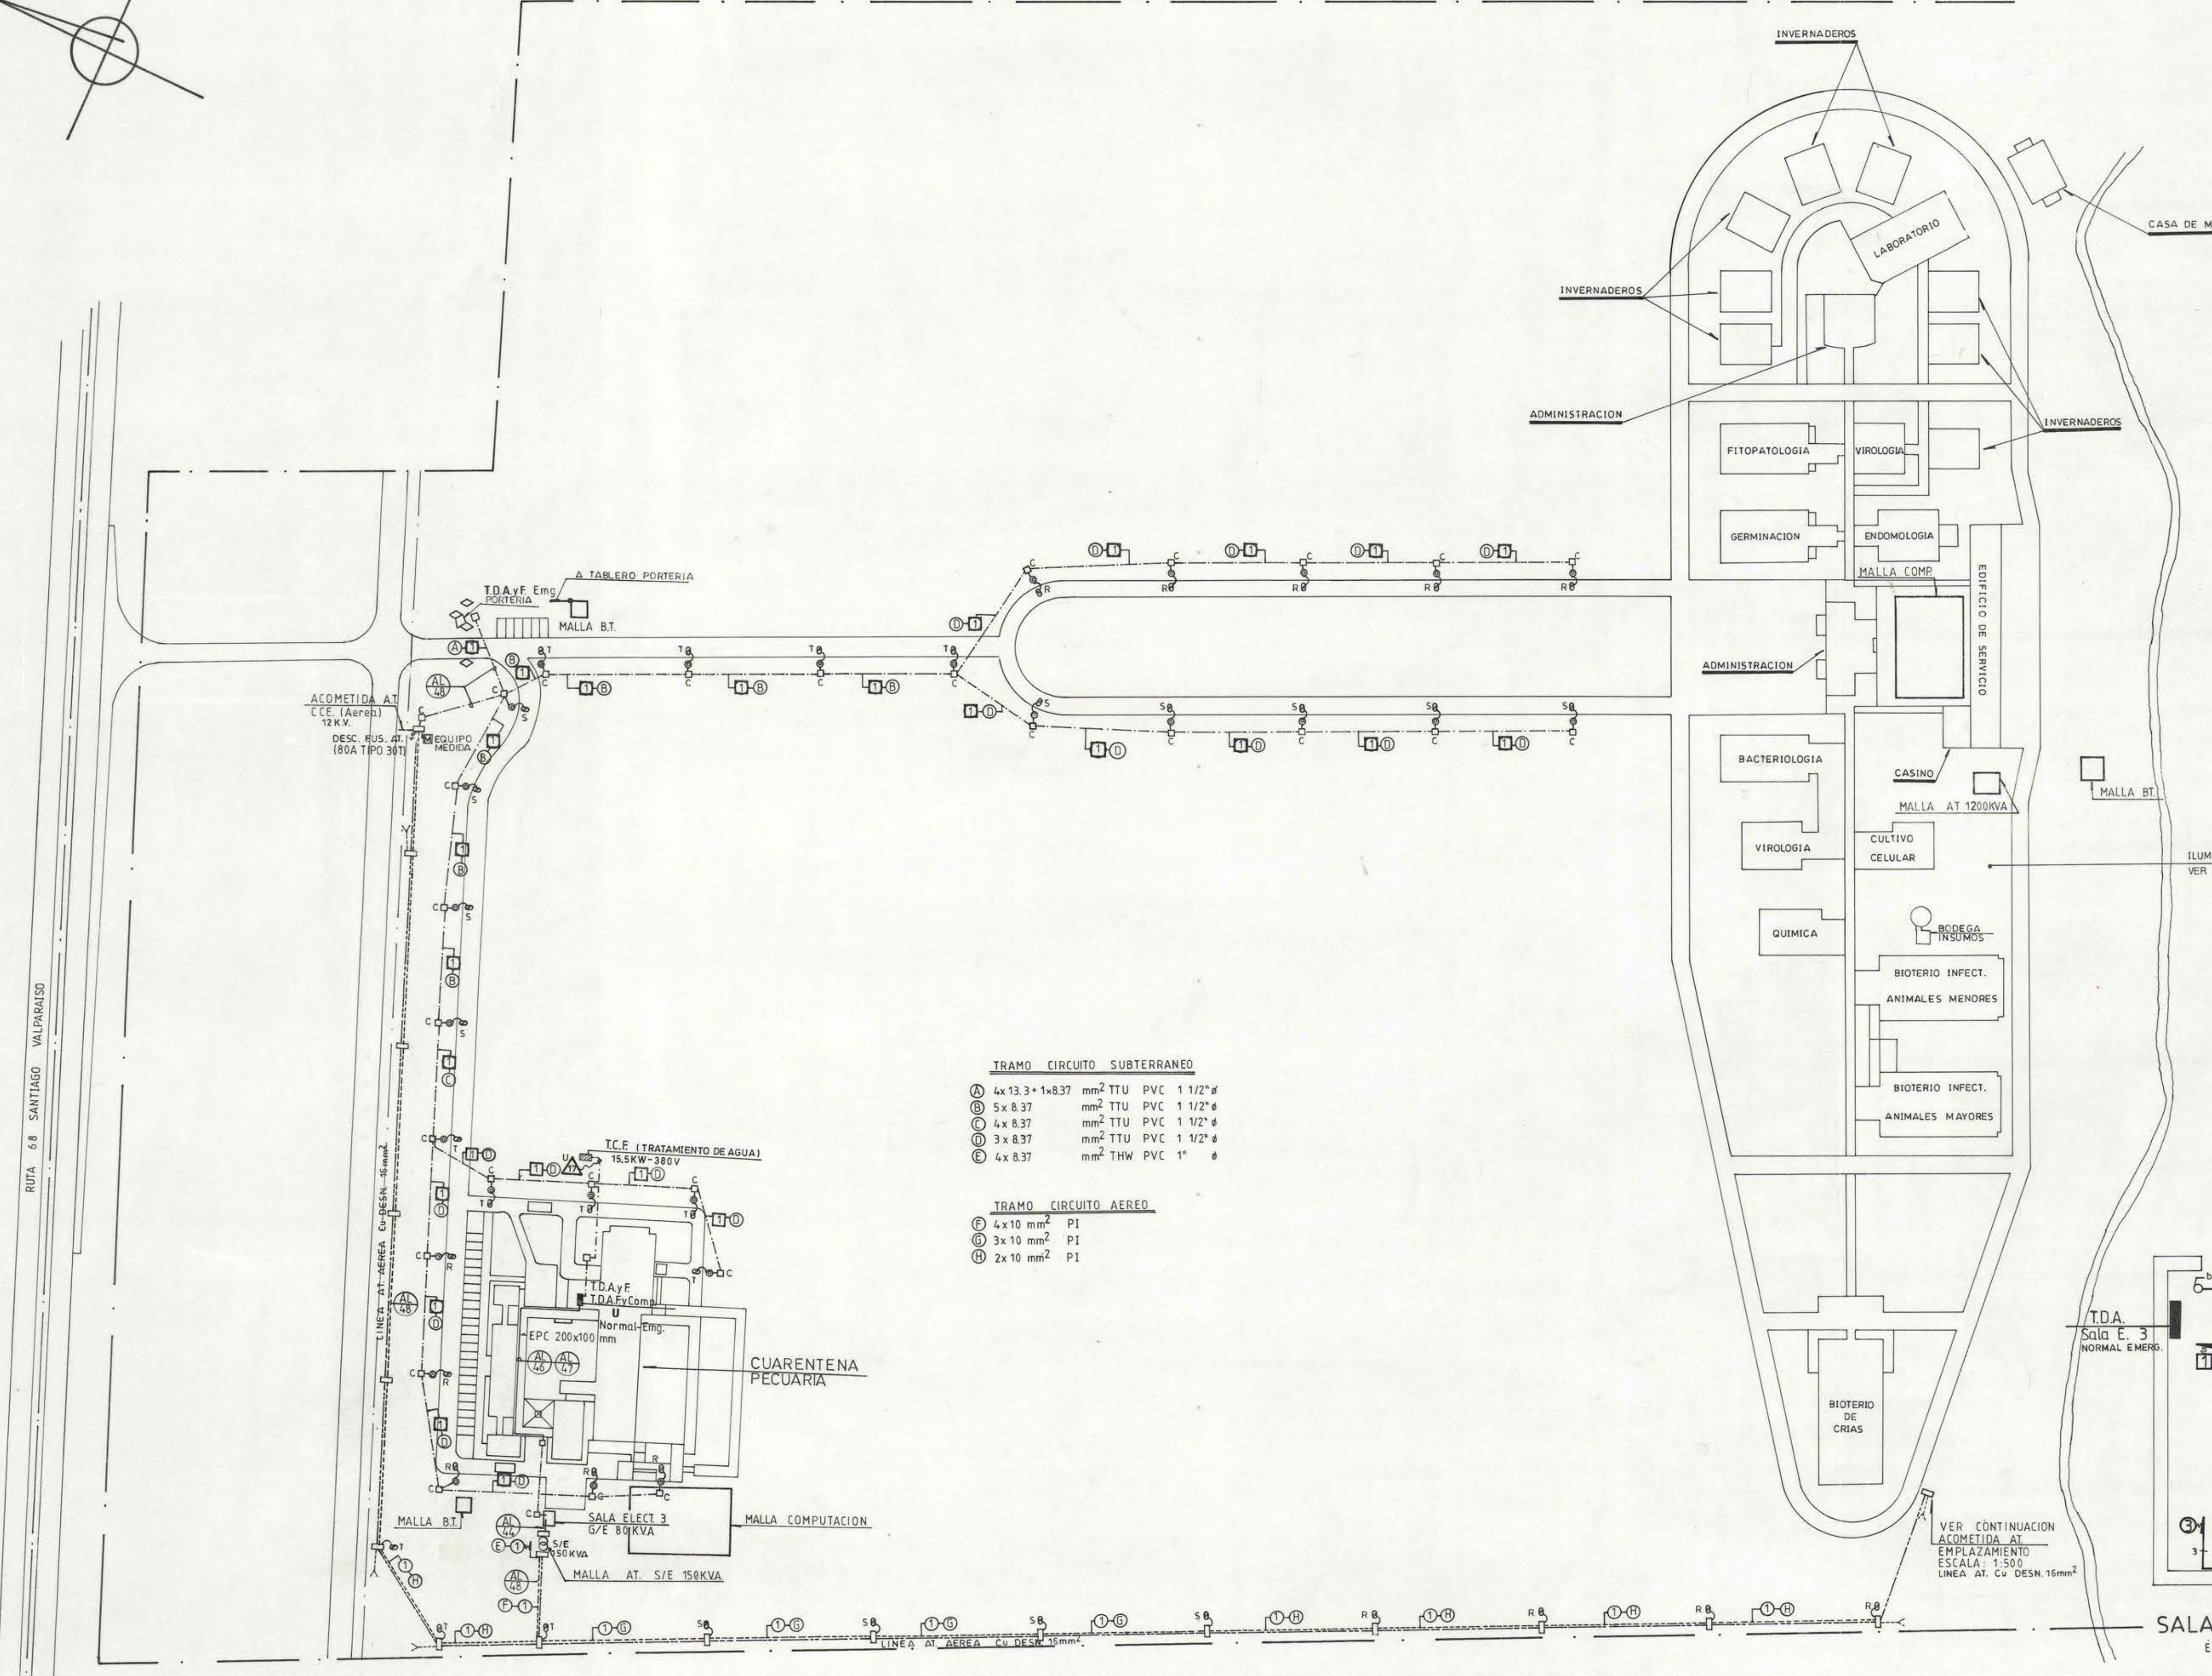


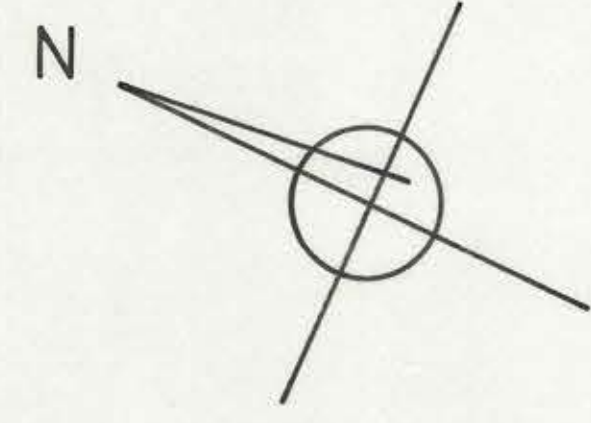


TRAMO CIRCULO SUBTERRANEO
① 4x13.3+1-8.37 mm² TTU PVC 1 1/2" 4
② 5x8.37 mm² TTU PVC 1 1/2" 4
③ 4x8.37 mm² TTU PVC 1 1/2" 4
④ 3x8.37 mm² TTU PVC 1 1/2" 4
⑤ 4x8.37 mm² THW PVC 1" 4


TRAMO CIRCULO AEREO
① 2x10 mm² P1
② 3x10 mm² P1
③ 2x10 mm² P1

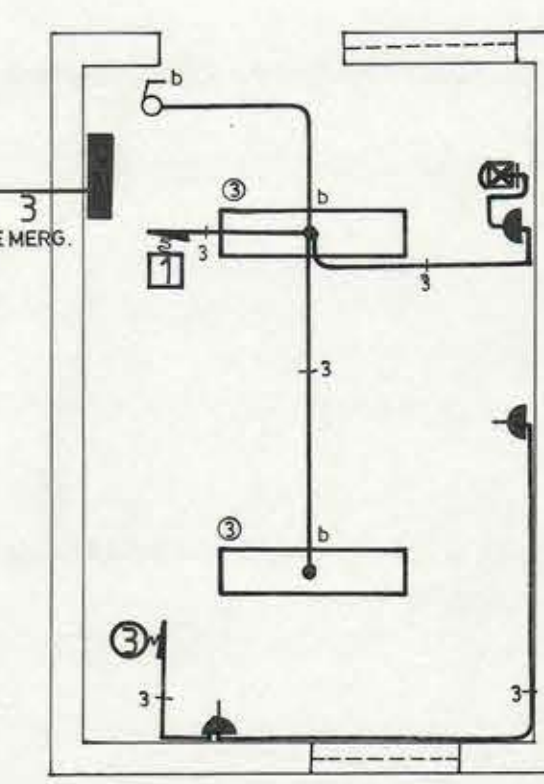

SALA ELECT. 3
ESC.: 1:50

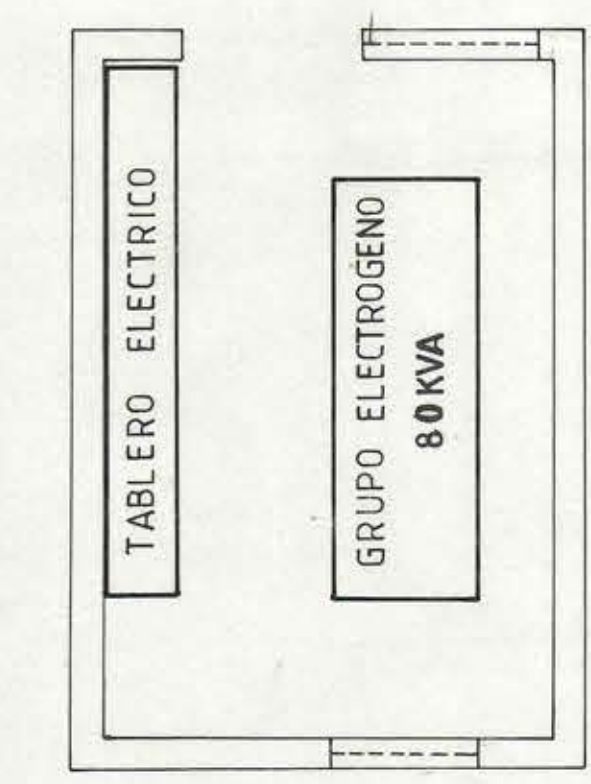

SALA ELECT. 3
ESC.: 1:50

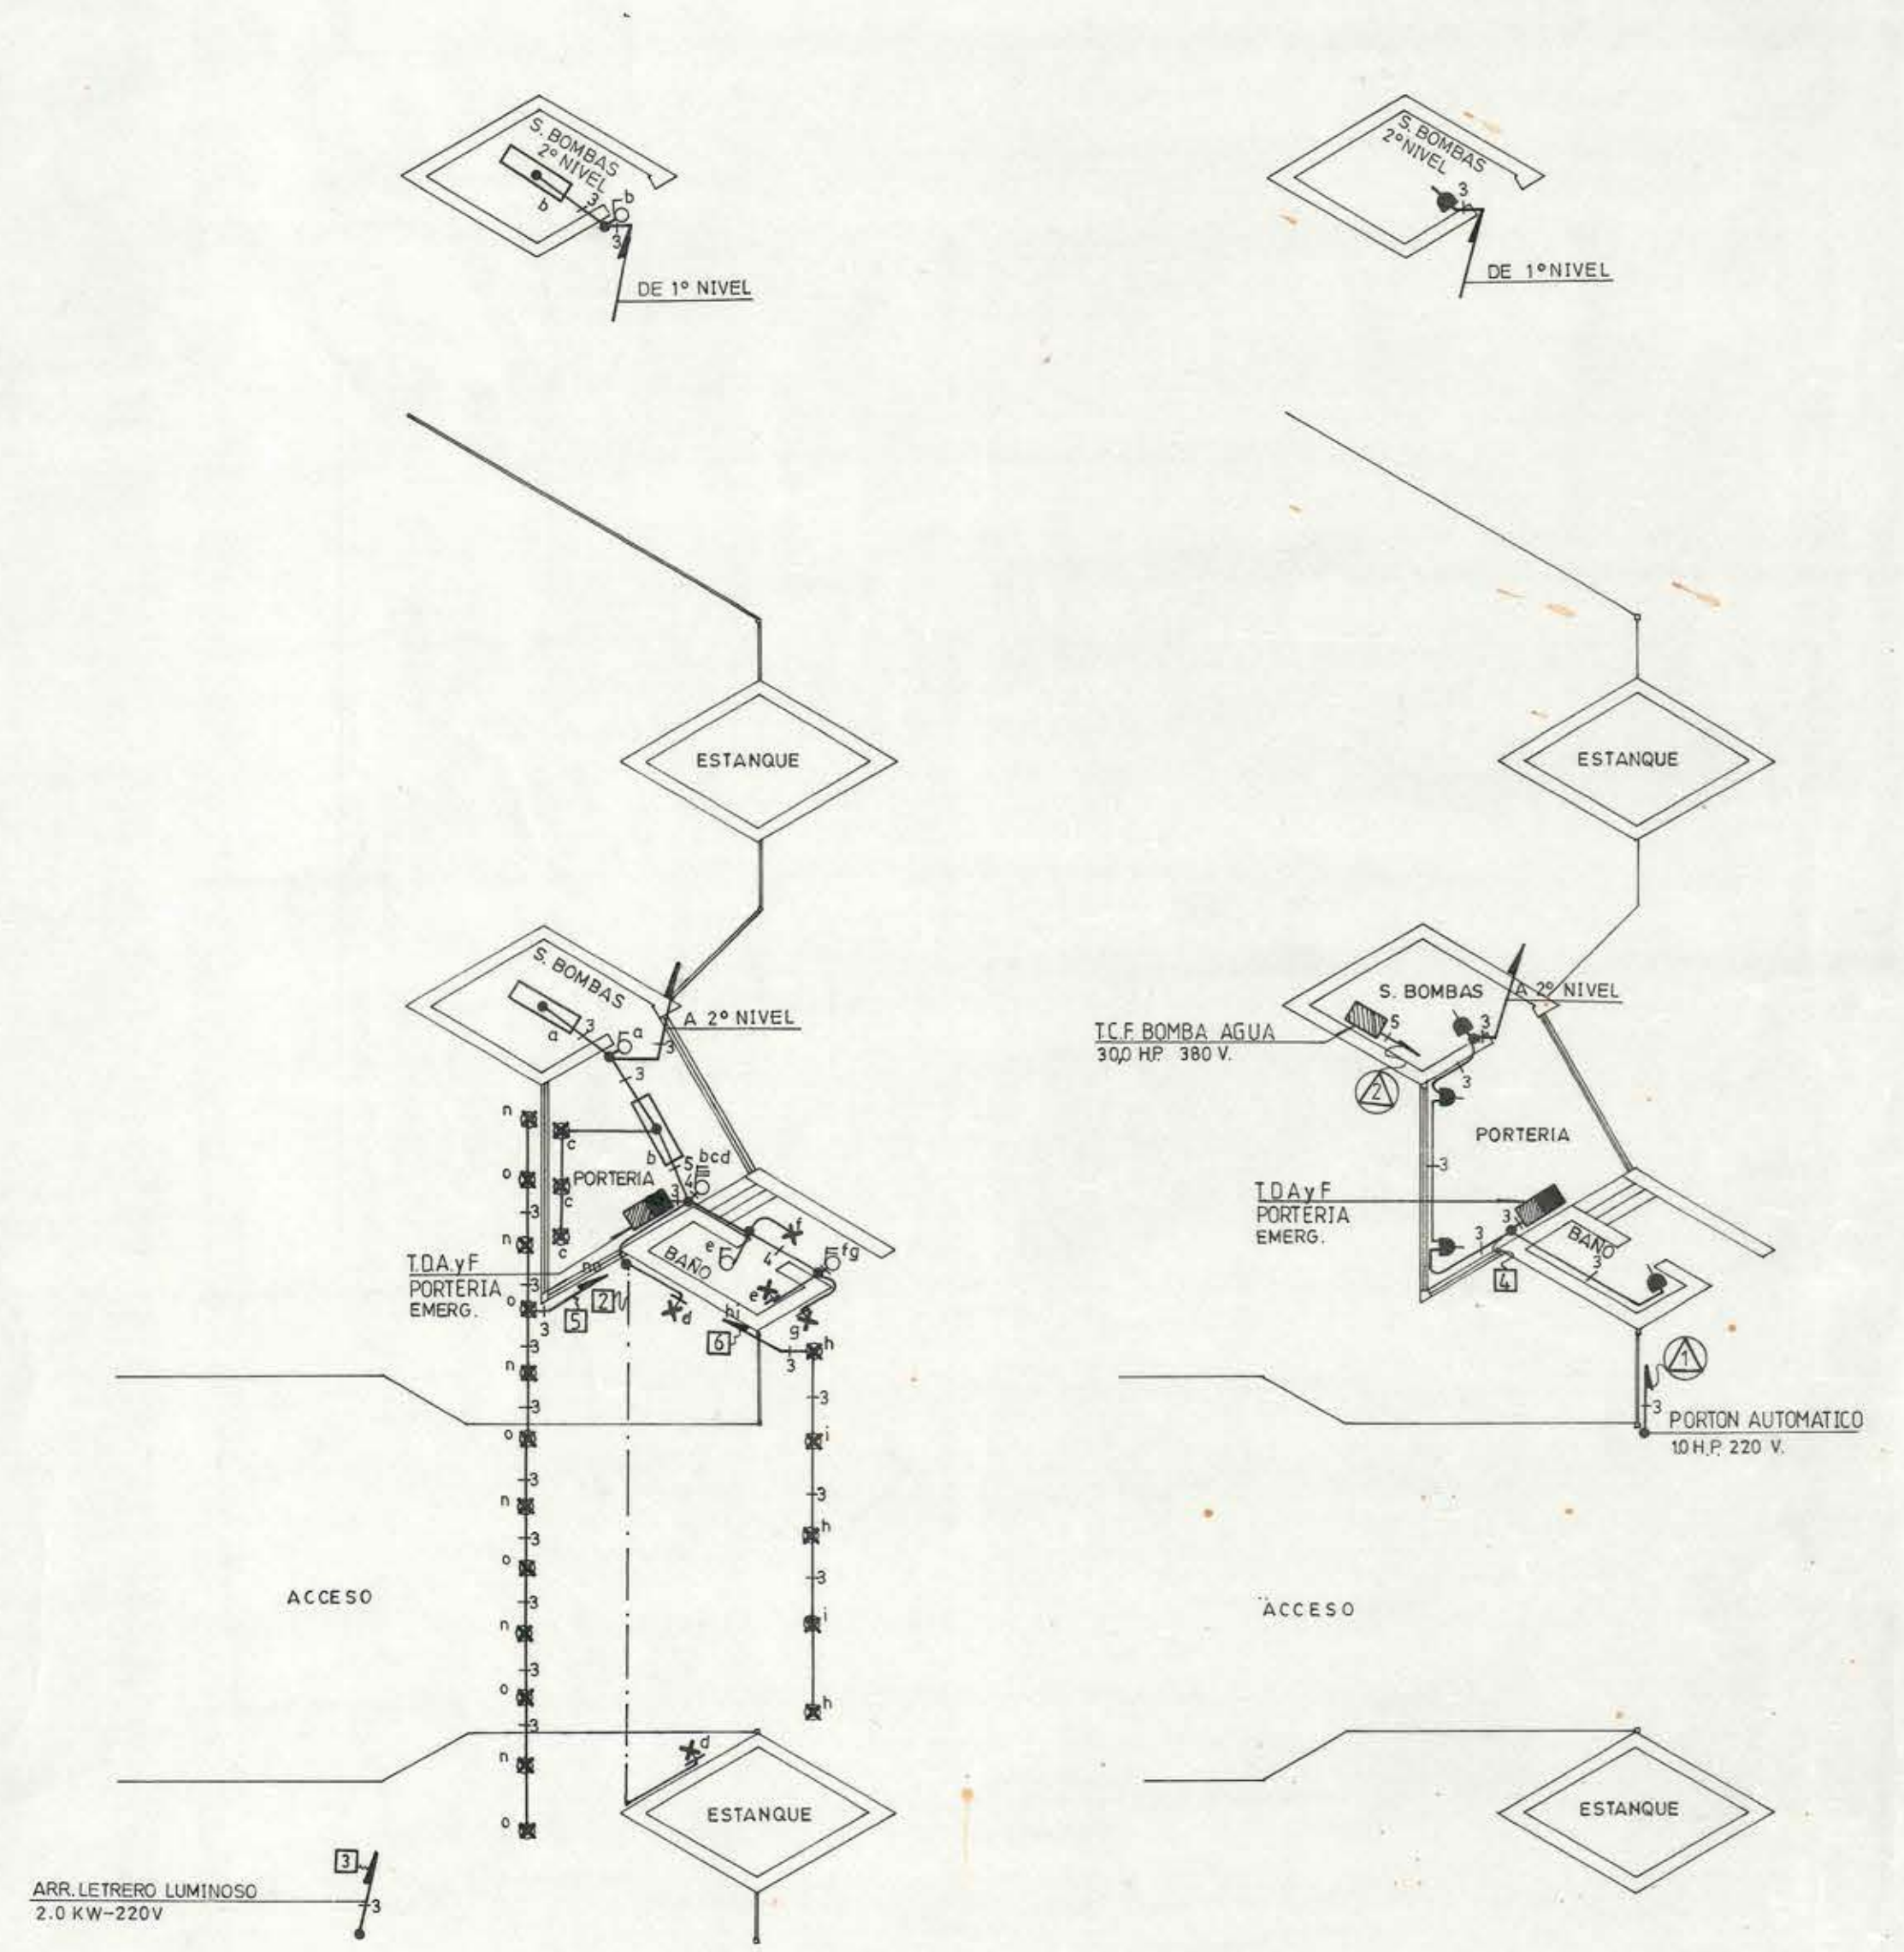


PLANTA PORTERIA
(ALUMBRADO)
ESCALA: 1:100

PLANTA PORTERIA
(ENCHUFE)
ESCALA: 1:100


SIMBOLOGIA PLANTA GRAL.
LAMINA 1Y2 DE 18

- LUMINARIA SODIO 250W/POSTE CINTAC
- CELDA FOTOELECTRICA
- FAROL TIPO GLOBO 200W
- FAROL TIPO GLOBO 300W
- FAROL TIPO GLOBO 400W
- HALOGENO 150W ó 500W
- HALOGENO 300W
- EQUIPO FLUOR. 2x40W
- INTERRUPTOR 9/24
- TABLERO ELECTRICO
- CAMARA PASO TIPO AT.
- CAMARA BT. TIPO C
- LINEA AEREA AT 12KV
- LINEA AT. SUBT. BAJADA POSTE AT.
- POSTE TIPO AT.
- TIRANTE AT.
- CANALIZACION AEREA BT.
- CANALIZACION SUBT. BT.
- ESCALERILLA PORTA CONDUCTOR
- DESCONECTADOR FUSIBLE AT.
- EQUIPO COMPACTO MEDIDA
- SUB ESTACION AEREA EN DOS POSTES


PLANTA GENERAL
ESCALA: 1:1000

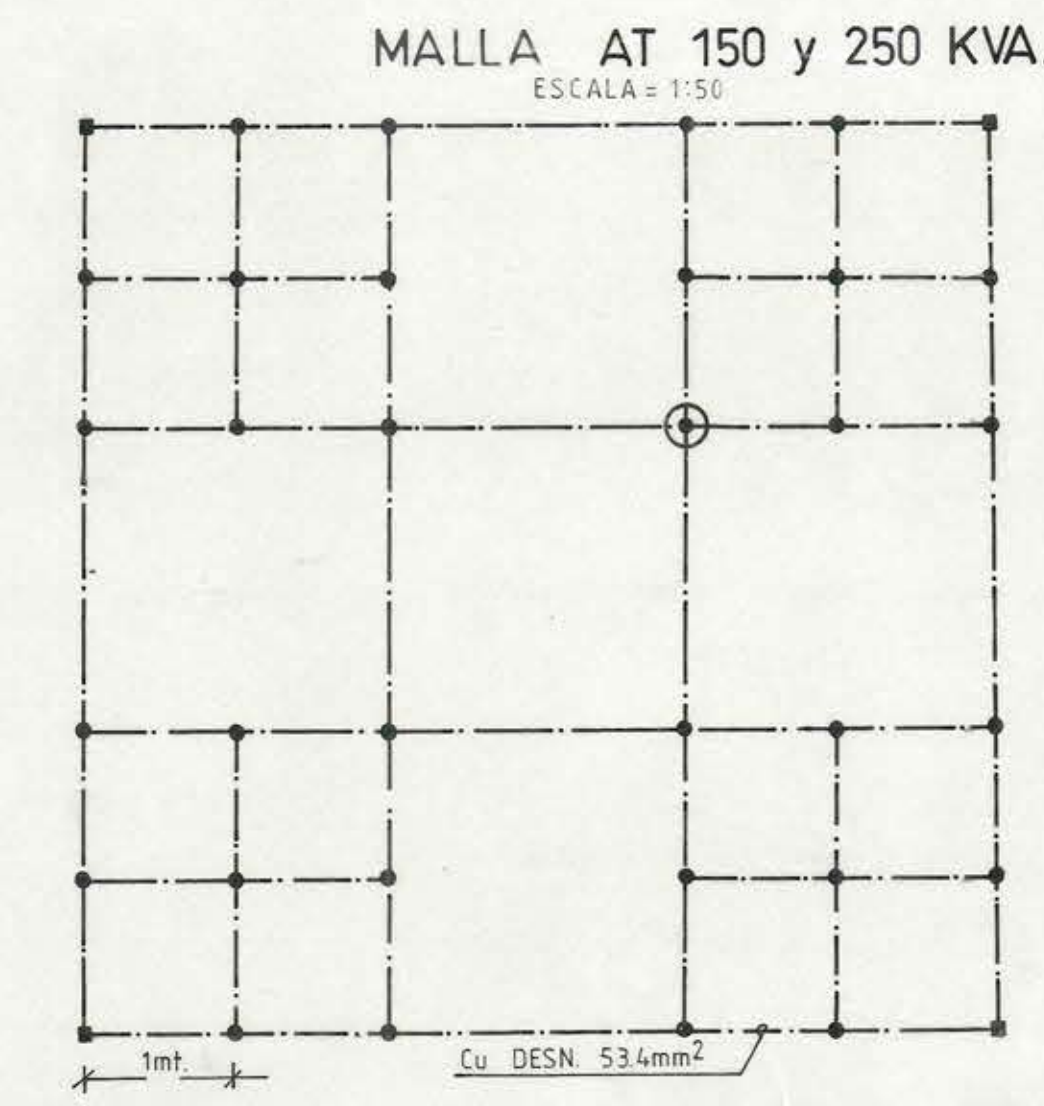


MALLA AT 150 y 250 KVA.
ESCALA: 1:50

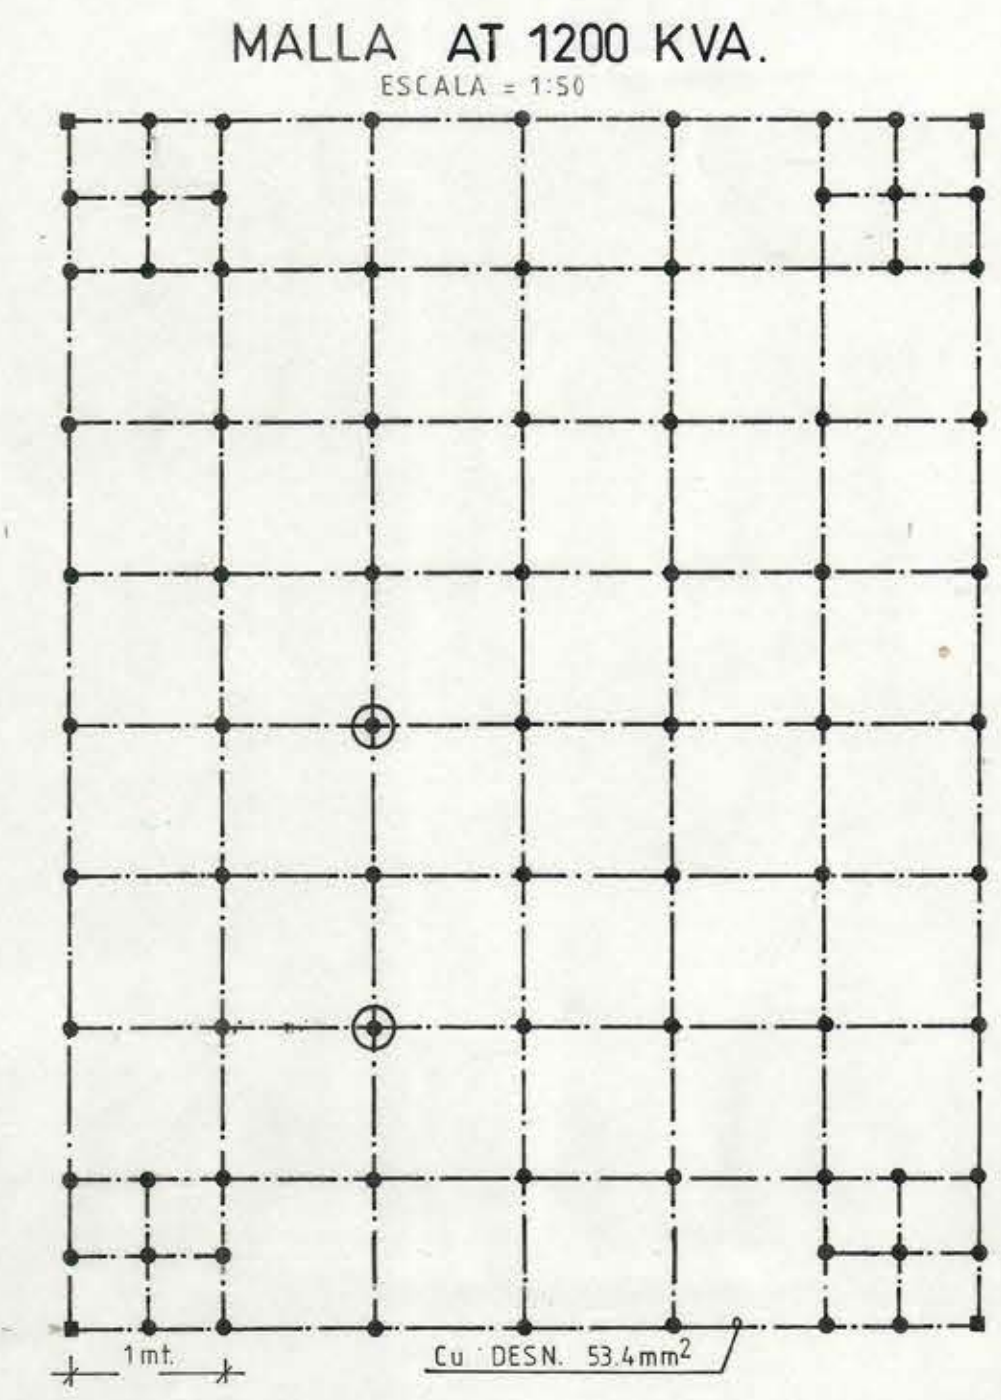

MALLA AT 1200 KVA.
ESCALA: 1:50

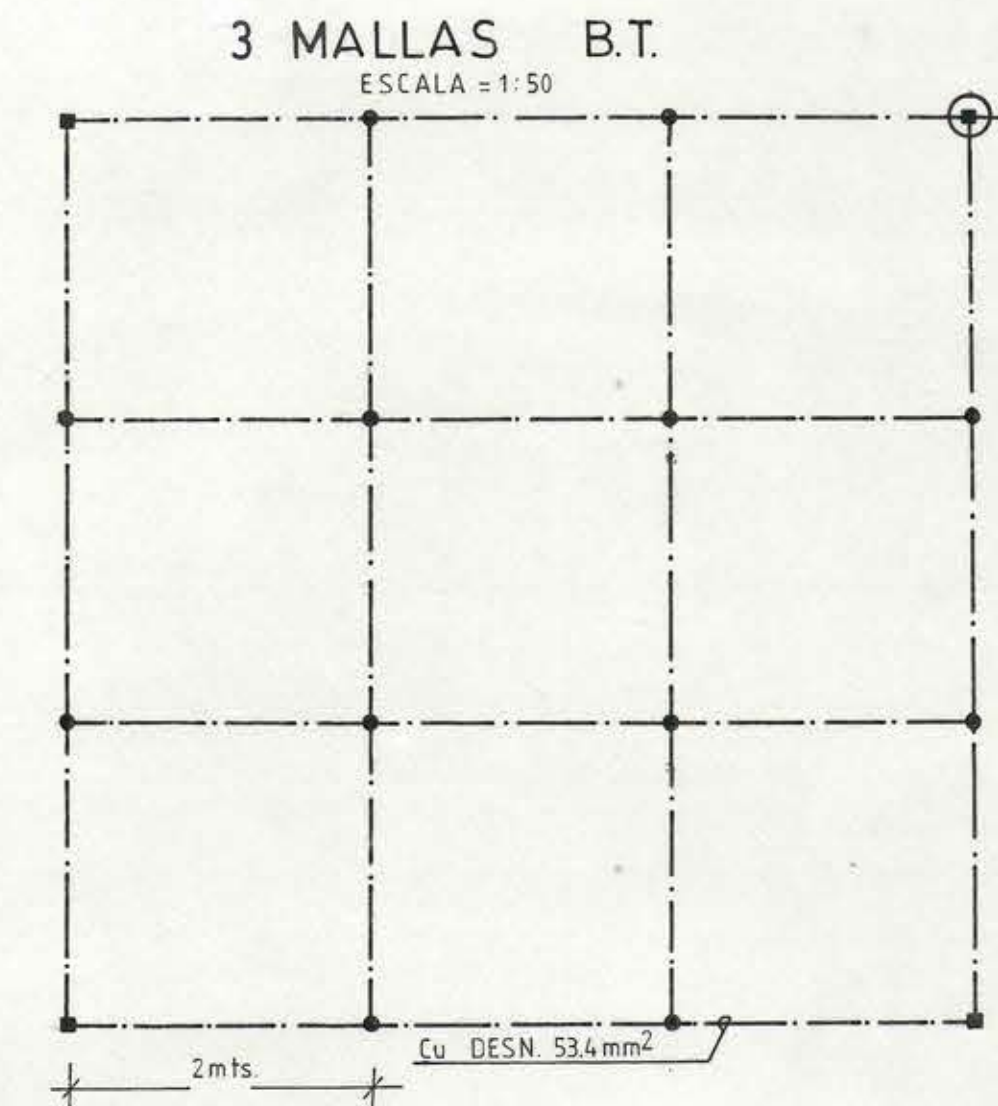

3 MALLAS B.T.
ESCALA: 1:50

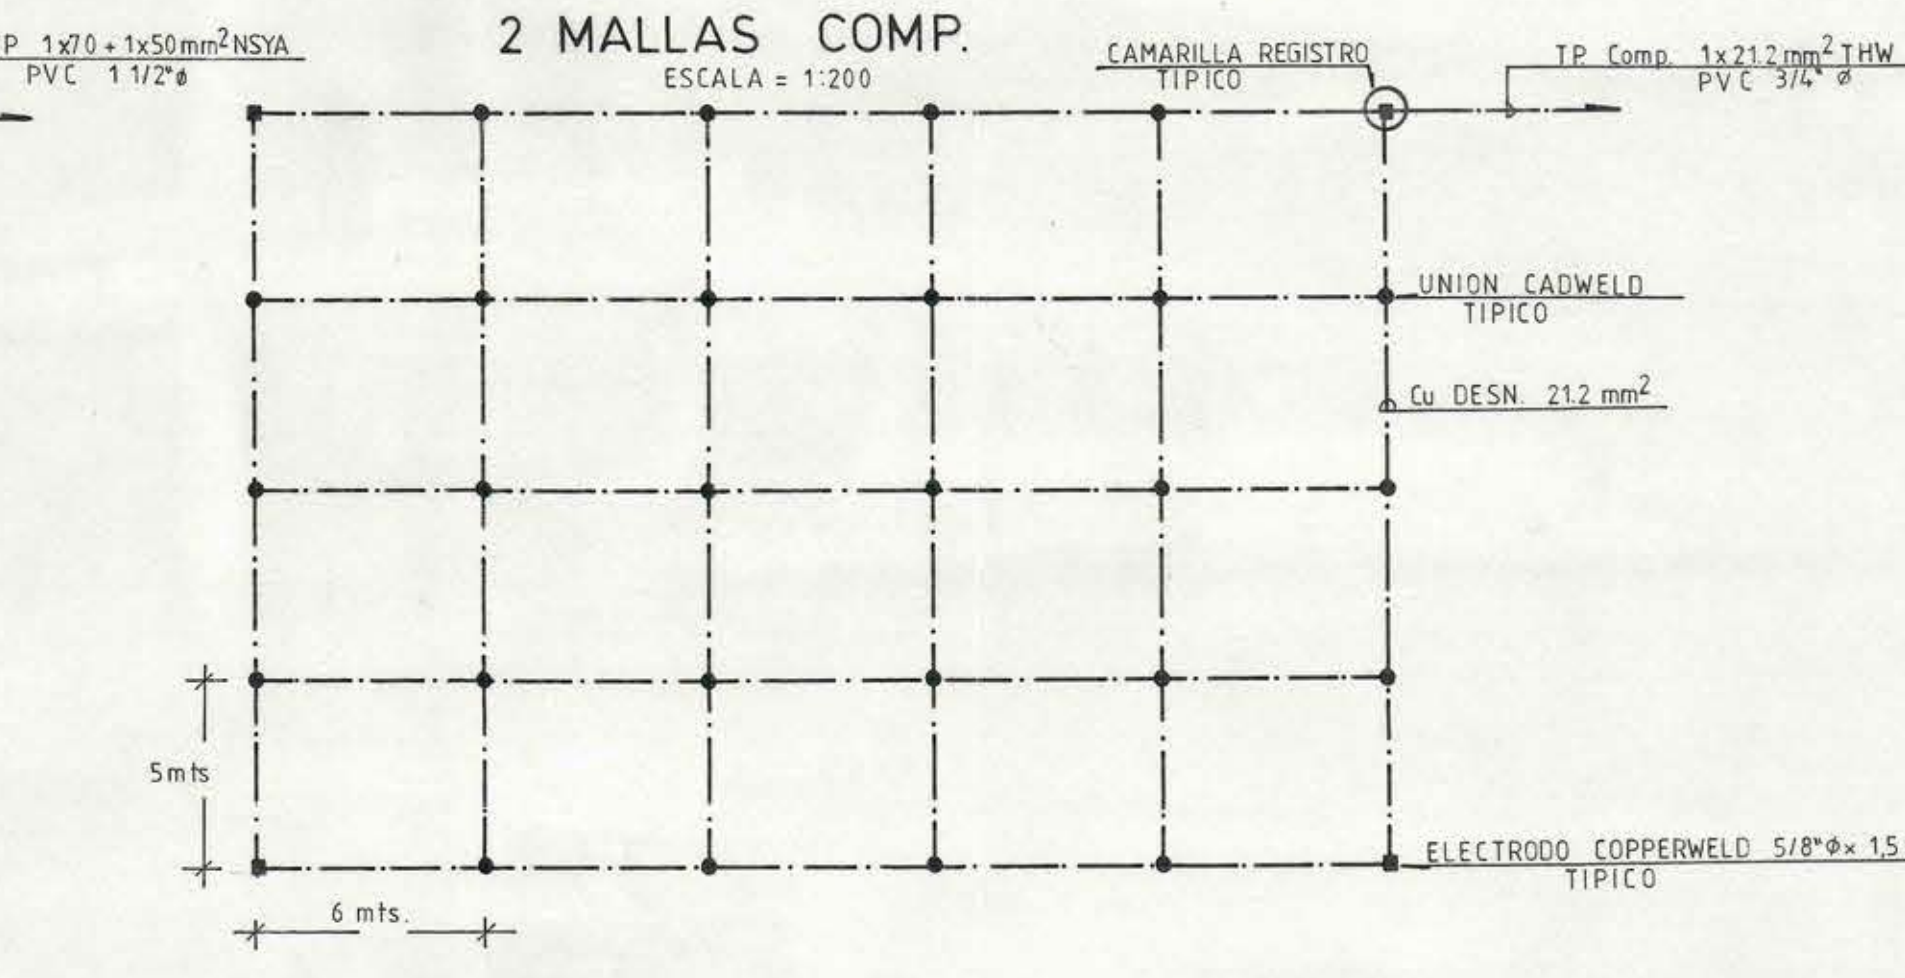

2 MALLAS COMP.
ESCALA: 1:200

MOP
DIRECCION DE ARQUITECTURA
DIRECCION REG. METROPOLITANA
CONSTRUCCION LABORATORIO Y ESTACIONES
AGRICOLA Y PECUARIA
R.M.
PROYECTO ALUMBRADO Y FUERZA
JEFE DEPTO.
EDIF. PUBLICO
JEFE DEPTO.
EDIF. PUBLICO
DIRECTOR REG. VEP
ARCHIVO TECNICO

15-10-94	CAMBIA POT. MALLAS A.T.
FECHA	MODIFICACIONES

UBICACION	INSCRIPCION	INGENIEROS CONSULTORES WEBER Y CIA LTDA. FON. 6335991
INSTALACION DE ALUMBRADO Y FUERZA		
LABORATORIOS DEL SAG LO AGUIRRE		
CALLE/PUERTA 68		
COMUNA: RUMAHUEL		
ACEPTACION PROPIETARIO		
PROYECTISTA		
INGENIERO (E) ELECTRICISTA		
C. INSTA. N° 1404 CLASE "A"		