



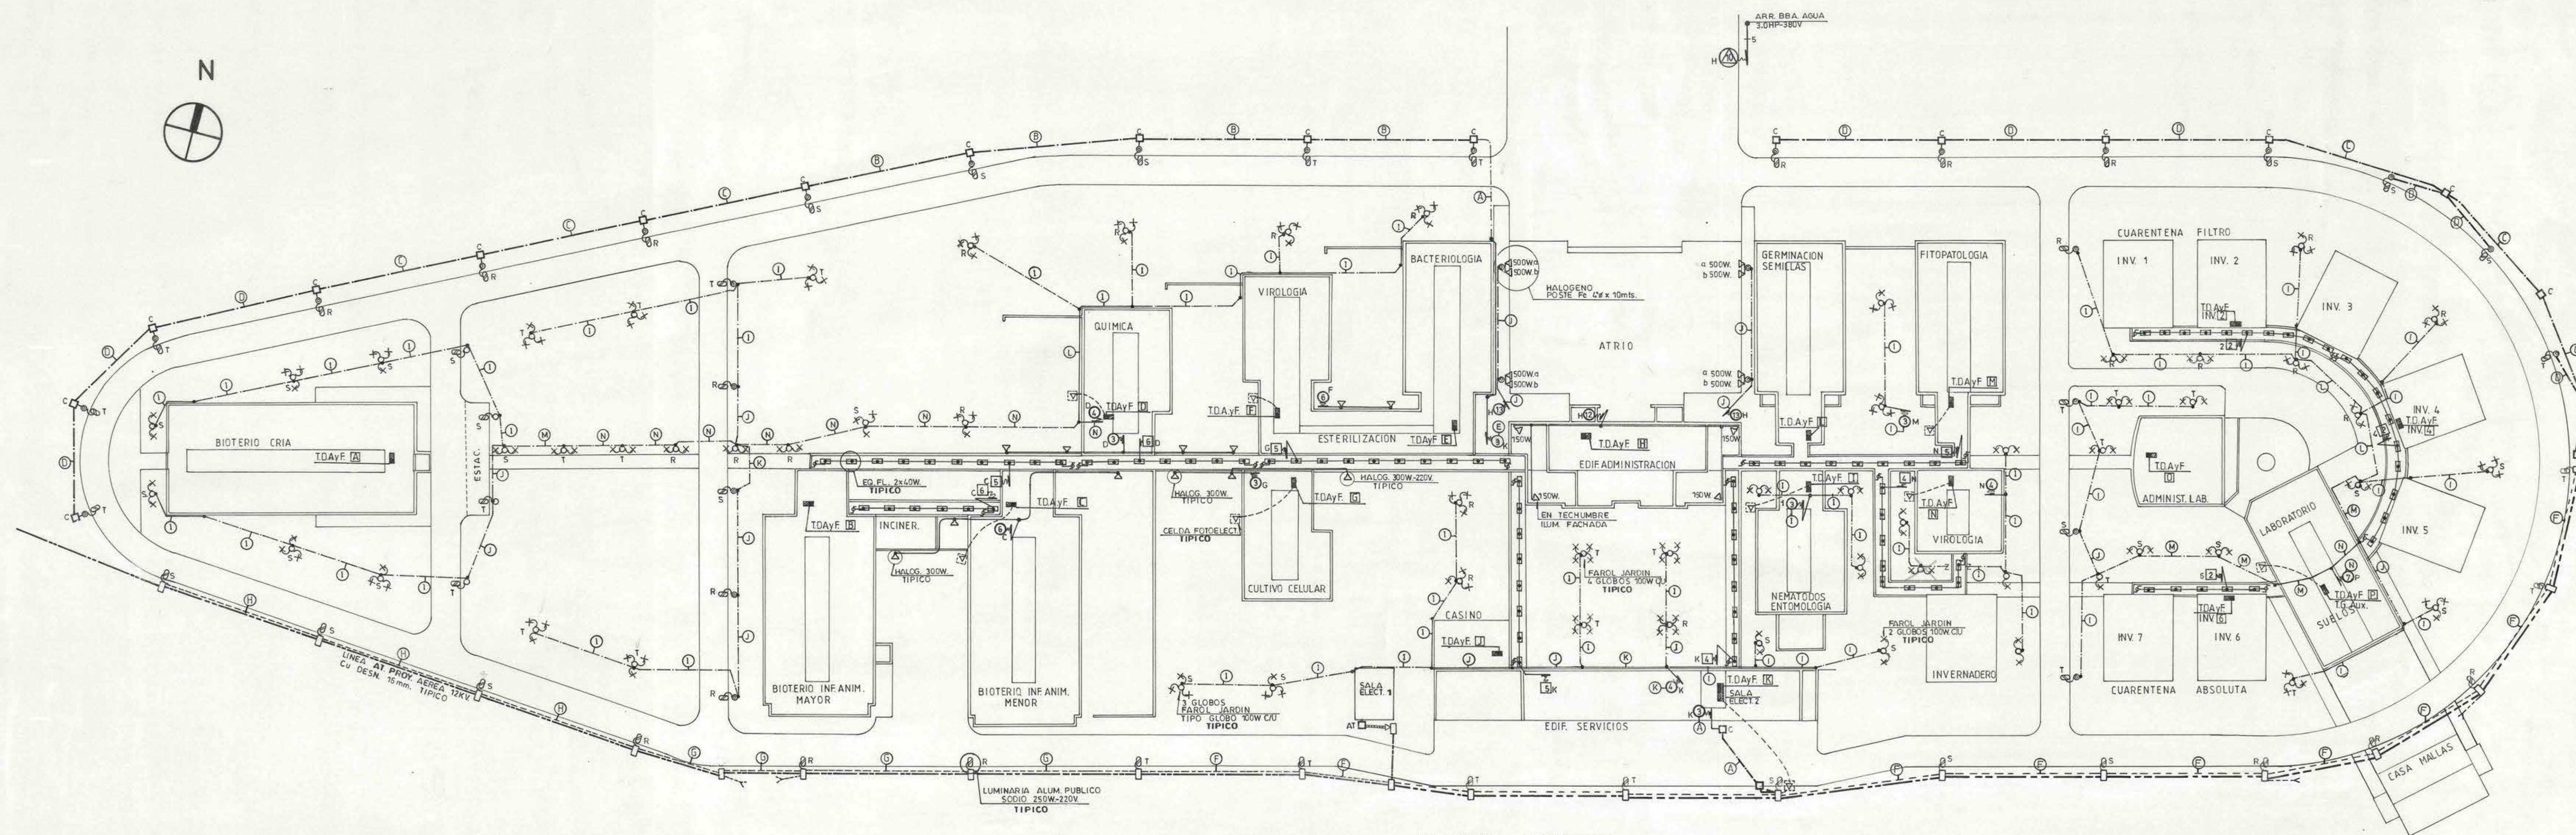

PLANTA GENERAL
(Alumbrado Exterior)
ESCALA: 1:500

TRAMO CIRCUITO ALUMBRADO EXTERIOR


4 x 13.3 + 1 x 8.37 mm ²	TTU PVC 1 1/2" ø
5 x 8.37 mm ²	TTU PVC 1 1/2" ø
4 x 8.37 mm ²	TTU PVC 1 1/2" ø
3 x 8.37 mm ²	TTU PVC 1" ø
4 x 13.3 + 1 x 5.26 mm ²	THW PVC 1 1/2" ø
4 x 10 mm ²	PI AEREO
3 x 10 mm ²	PI AEREO
2 x 10 mm ²	PI AEREO
2 x 3.31 + 1 x 2.08 mm ²	THW PVC 3/4" ø
3 x 3.31 + 1 x 2.08 mm ²	THW PVC 3/4" ø
4 x 3.31 + 1 x 2.08 mm ²	THW PVC 3/4" ø
2 x 5.26 + 1 x 2.08 mm ²	THW PVC 3/4" ø
3 x 5.26 + 1 x 2.08 mm ²	THW PVC 3/4" ø
4 x 5.26 + 1 x 2.08 mm ²	THW PVC 3/4" ø

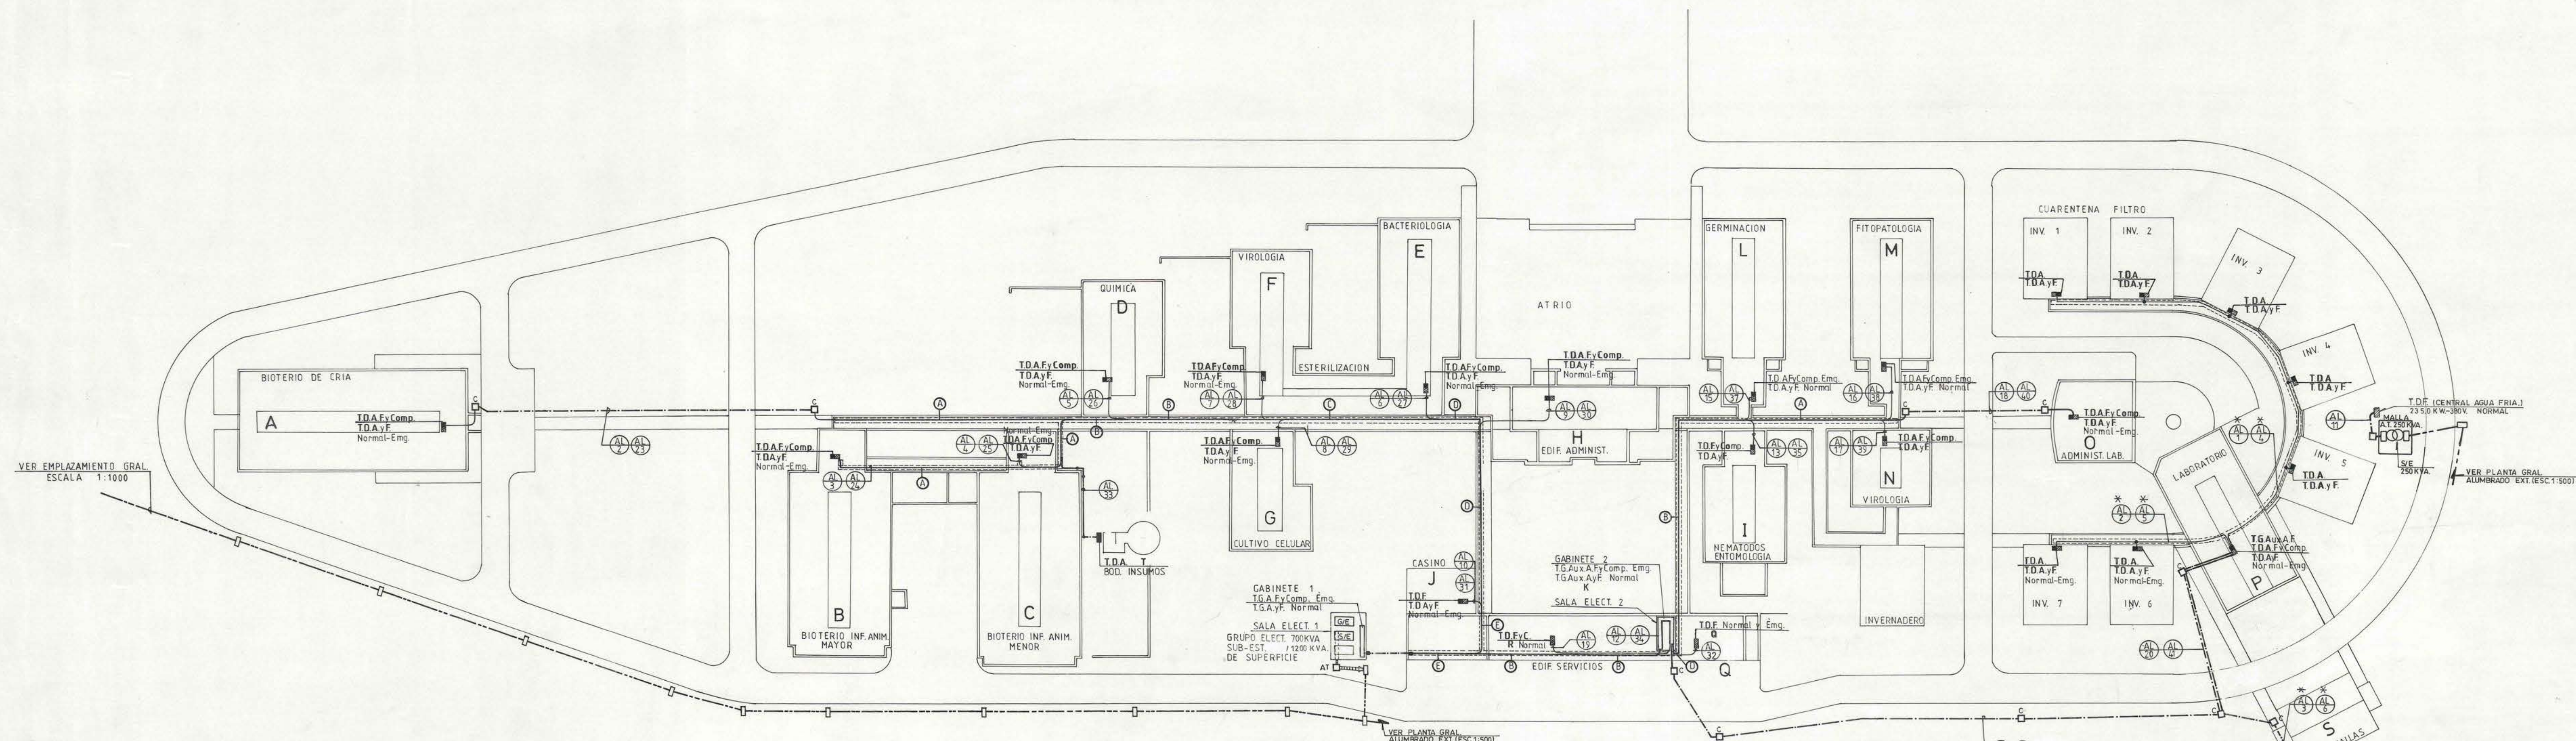


PLANTA GENERAL
(Alimentadores)
ESCALA: 1:500

NOTA:
SIMBOLOGIA PLANTA GRAL. VER
LAMINA 1 DE 18

SALA ELECTRICA 1
ESCALA: 1:50

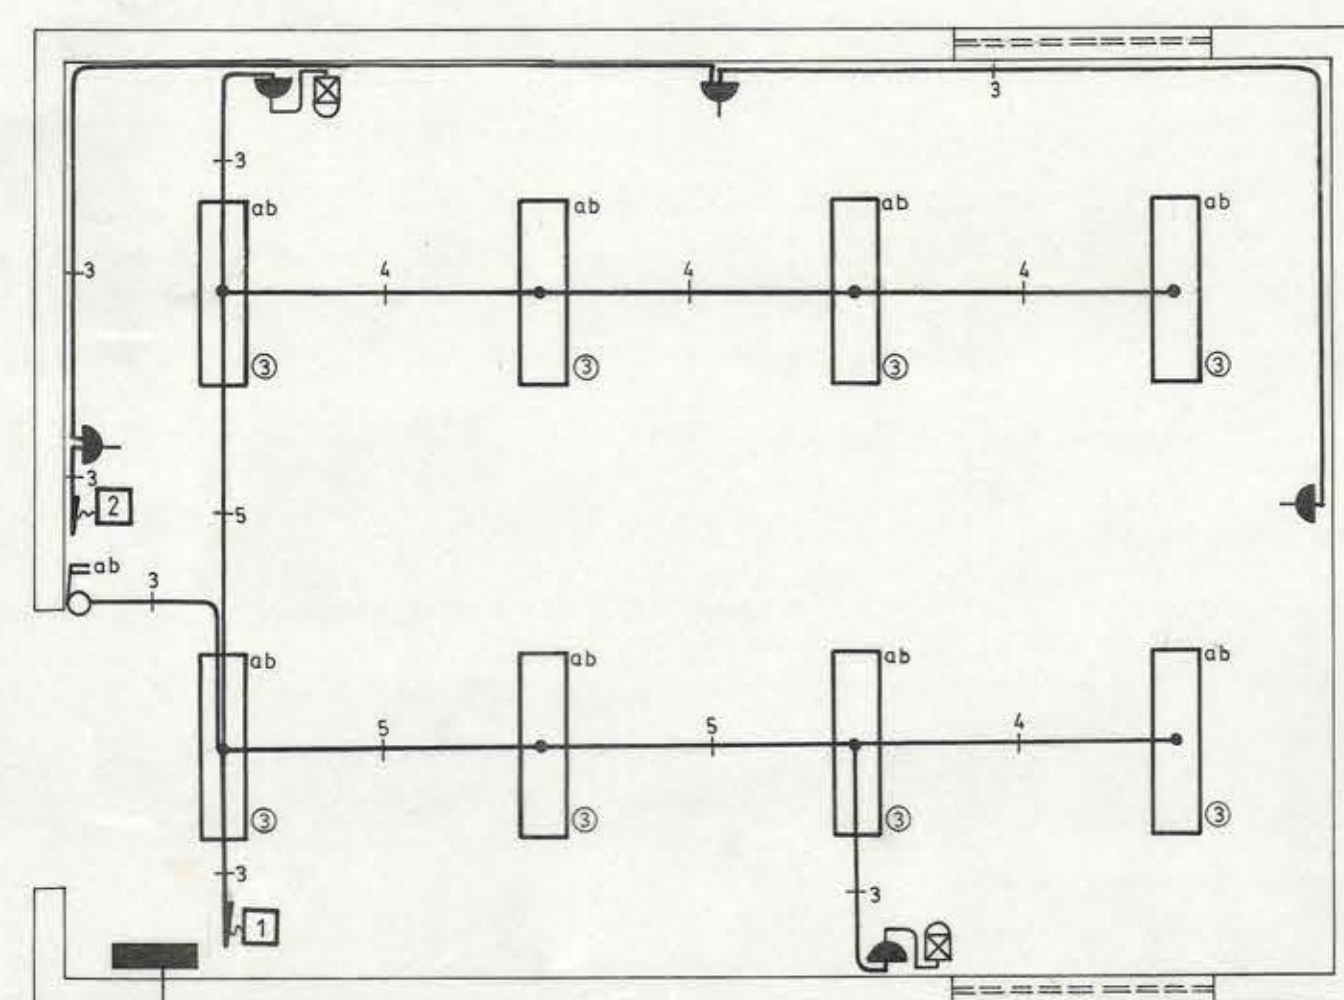

SALA ELECTRICA 1
ESCALA: 1:50

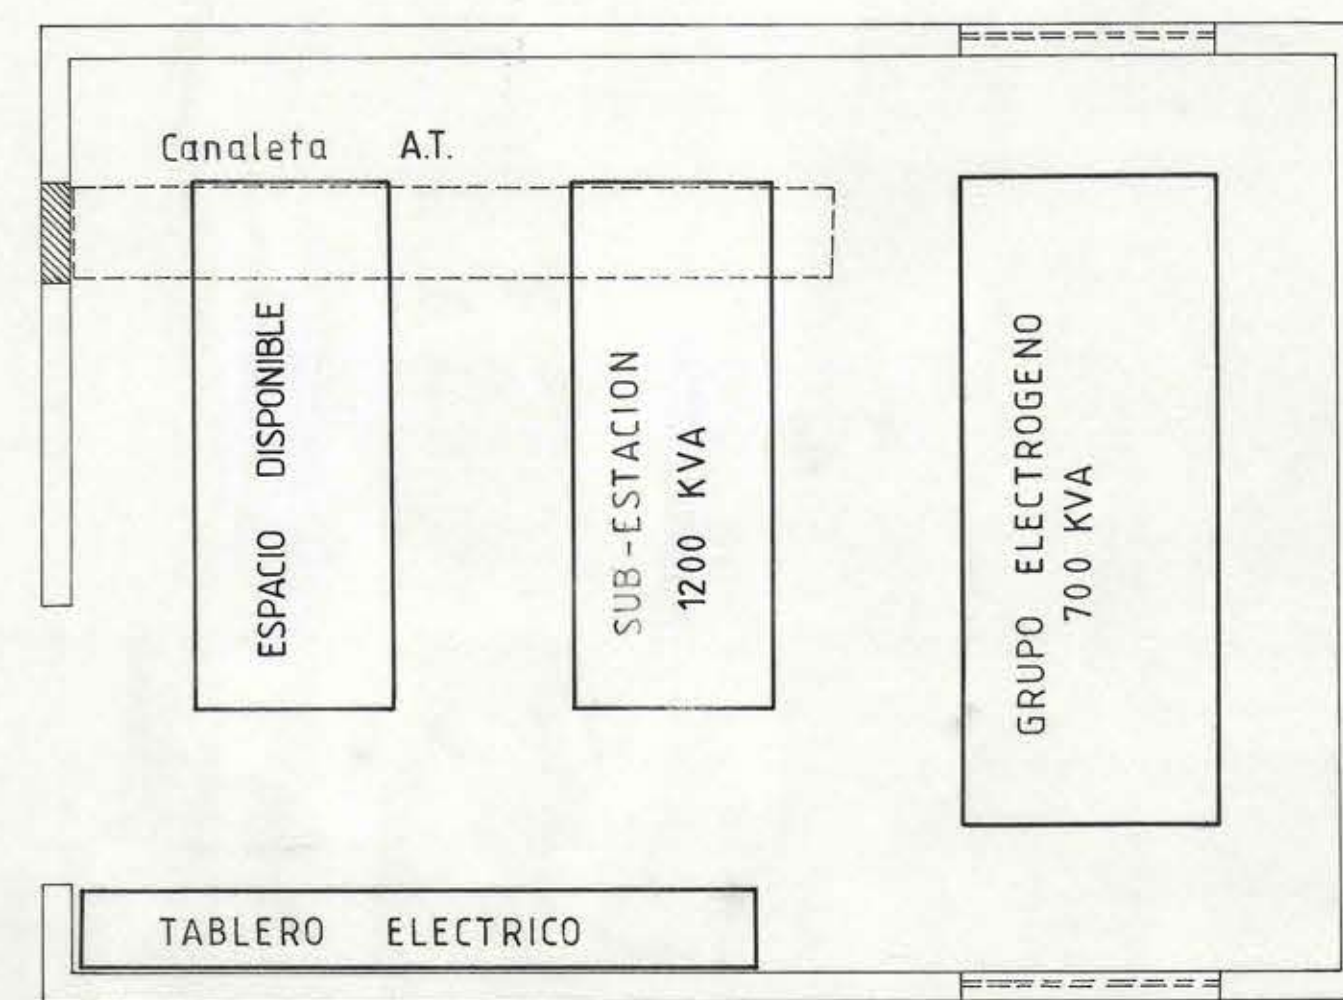

TRAMO ESCALERILLA

⊙	EPC 200x100 mm
⊙	EPC 300x100 mm
⊙	EPC 400x100 mm
⊙	EPC 500x100 mm
⊙	EPC 2 (300x100 mm)

T.D.A. EMERG.
Sala Elect. 1

15 10 94	ACTUALIZACION A ACONDICIONADO
PEONA	MODIFICACIONES

MOP	DIRECCION DE ARQUITECTURA
	DIRECCION REG. METROPOLITANA
	CONSTRUCCION LABORATORIO Y ESTACIONES
	CUARENTENAS AGRICOLA Y PECUARIA
R.M.	PROYECTO ALUMBRADO Y FUERZA
JEFE DEPTO. EDIF. PUBLICO	VºBº
SR. CARLOS AGUILAR	VºBº
DIRECTOR REG.	VºBº
SR. NAVIO CHAN	ARCHIVO TECNICO

UBICACION	INGENIEROS CONSULTORES WEBER Y CIA. LTDA. FONDO 6335991
INSCRIPCION	INSTALACION DE ALUMBRADO Y FUERZA
	LABORATORIOS DEL SAG. LO AGUIRRE
	CALLE: RUTA 88
	COMUNA: PROVIDENCIA
	ACEPTACION PROPIETARIO
	PROYECTISTA
	INGENIERO (E) ELECTRICICO
	C. INSTAUT. N° 1618 CLASE 12
	LAMINA: 2 DE 18
	ESCALA: 1:500
	FECHA: JUNIO 93
	PROY. M. SILVA S. DIB. E. JIMENEZ