
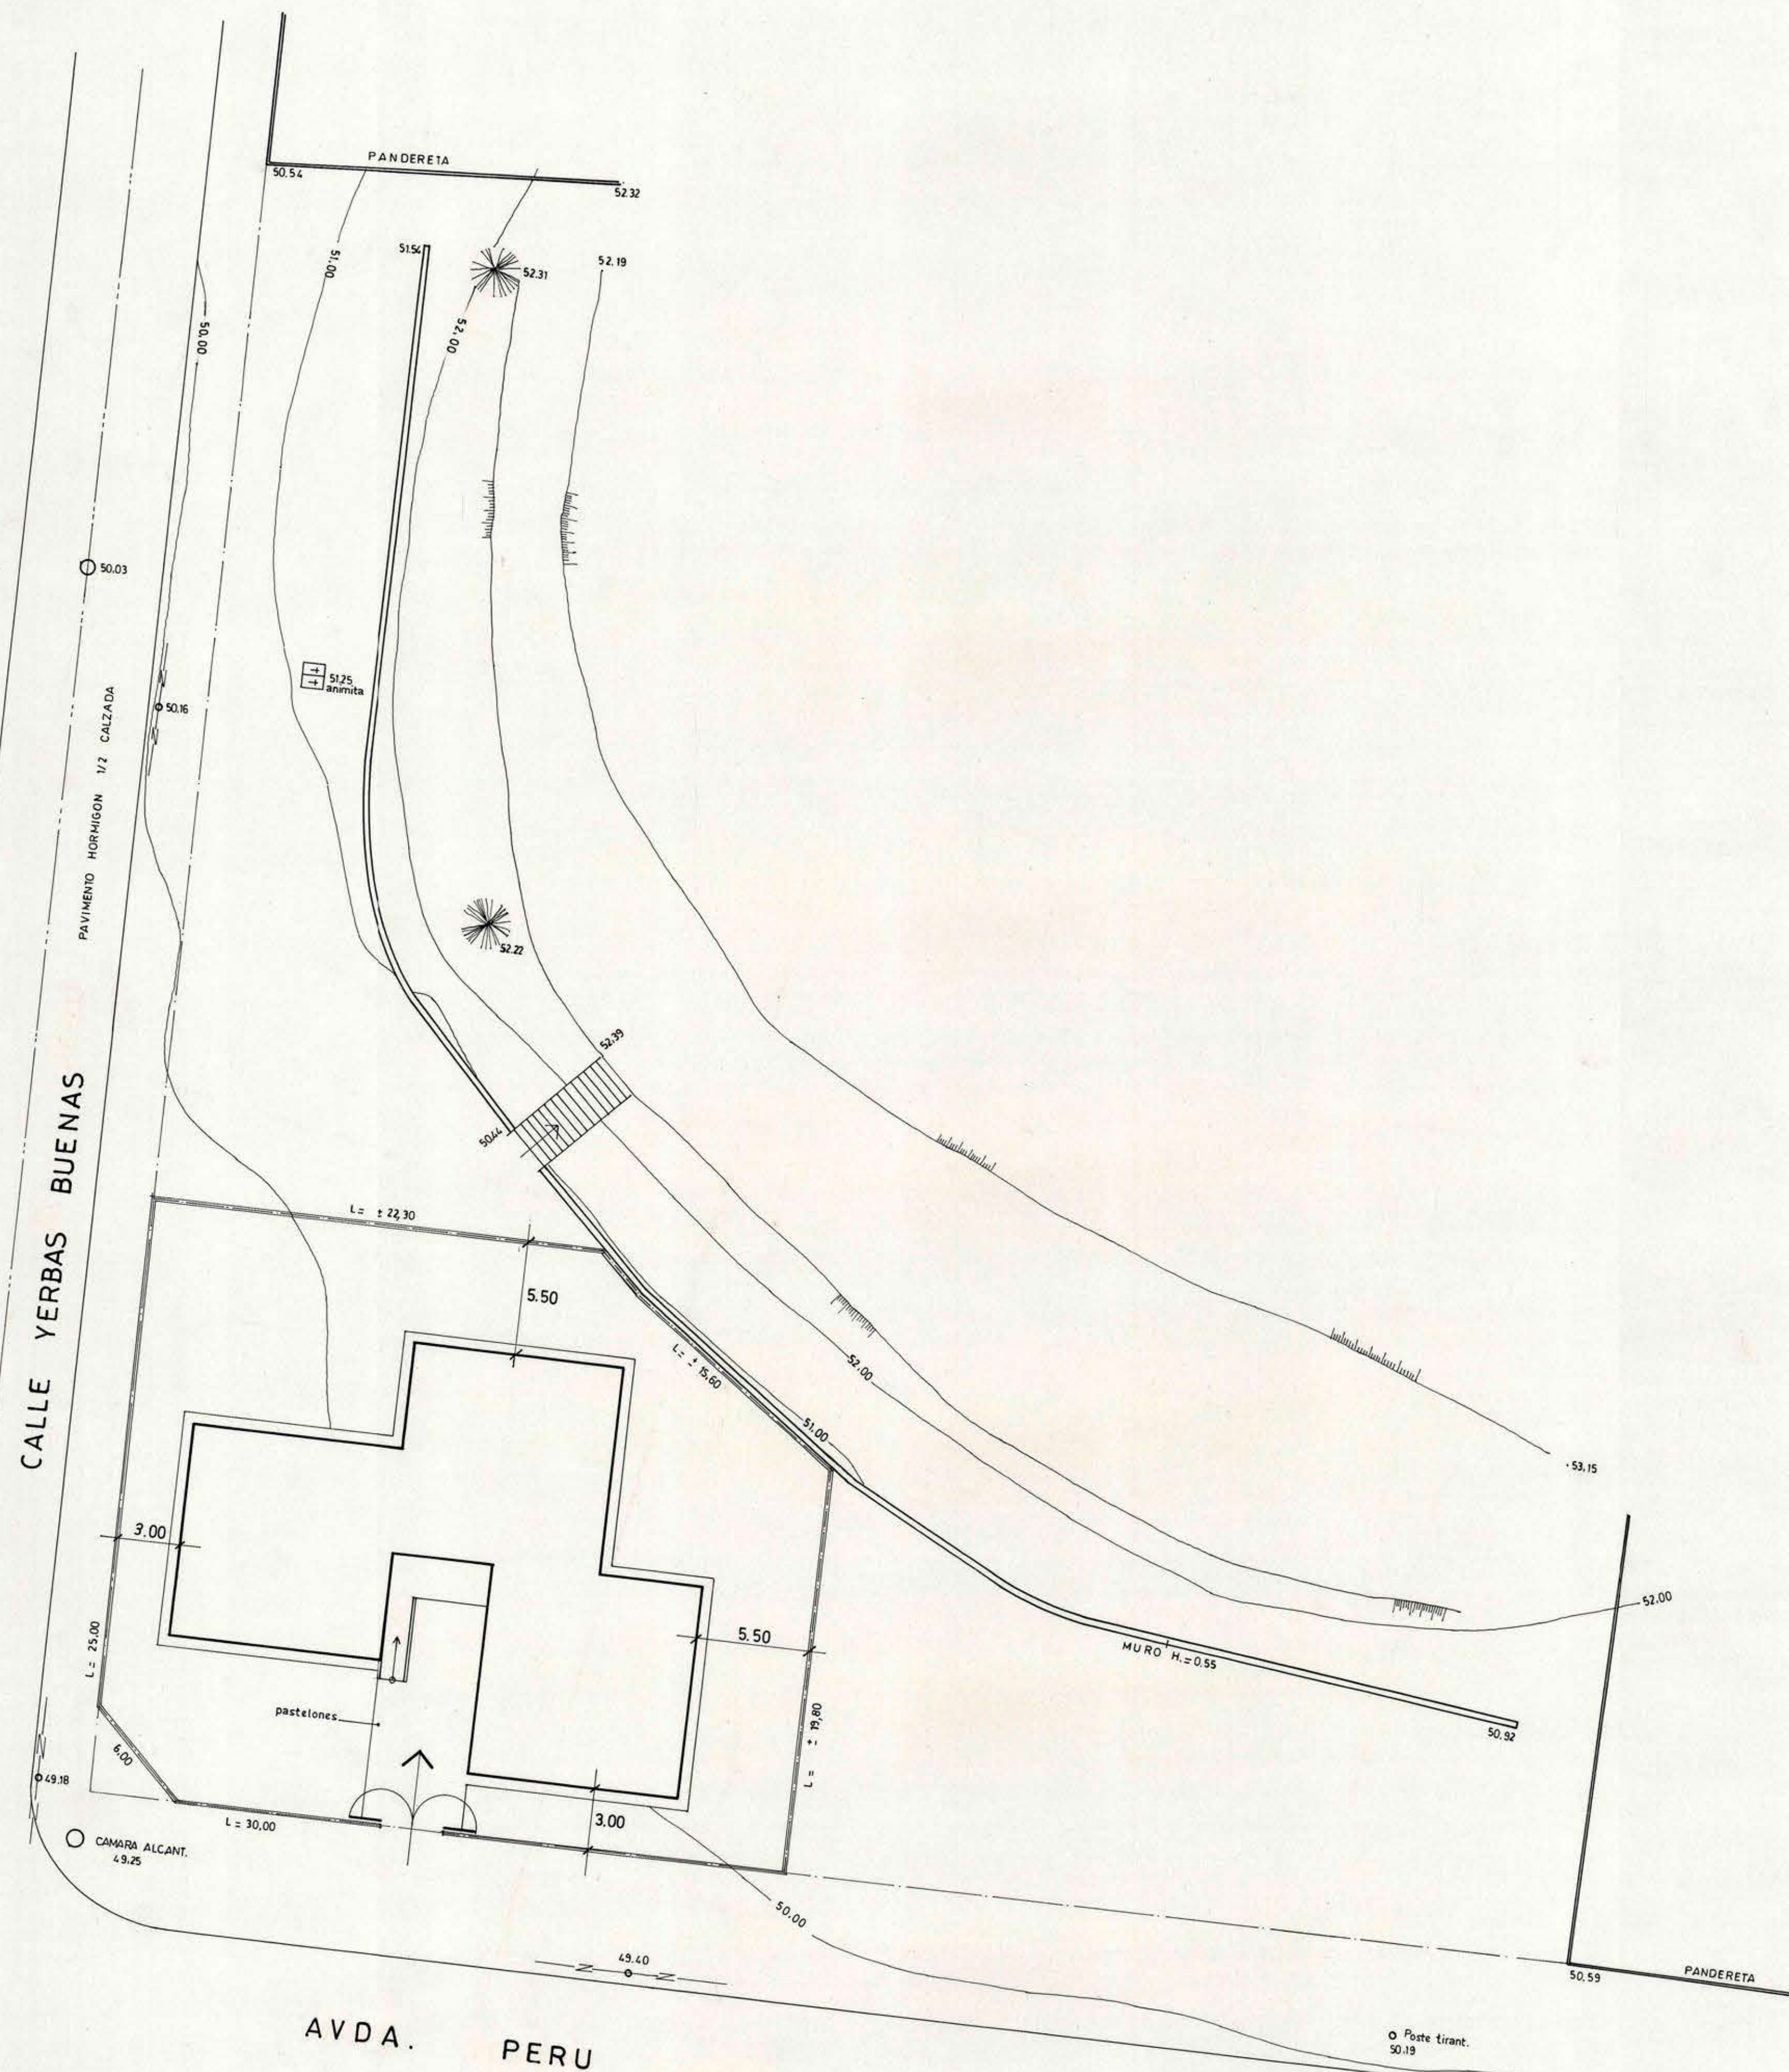


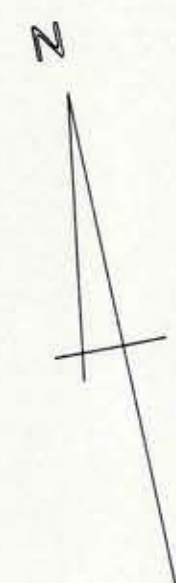

M.O.P.

DIRECCION GENERAL DE OBRAS PUBLICAS
DIRECCION DE ARQUITECTURA

OBRA		PLANO	
CONSULTORIO DE LOS ANDES		EMPLAZAMIENTO	
UBICACION	AVDA. PERU ESQUINA YERBAS BUENAS	ESCALA	1 : 200
DIRECTORA	REGIONAL	SUPERFICIE TERRENO	924m ²
ILIA TRABUCCO MARON	ARQUITECTO	UNIDAD DE PROYECTOS	HERNAN NORERO V.
		ARQTO. JEFE UNIDAD	DAVID GREEN D.
		DIBUJANTE	JUAN HORMAZABAL D.
			FECHA
			1986
			LAMINA Nº
			0
			DE