

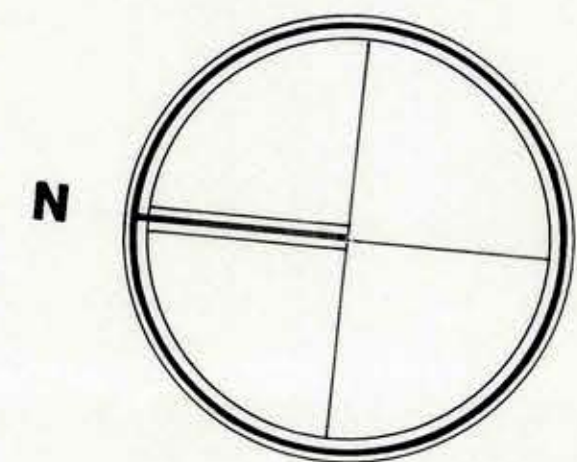


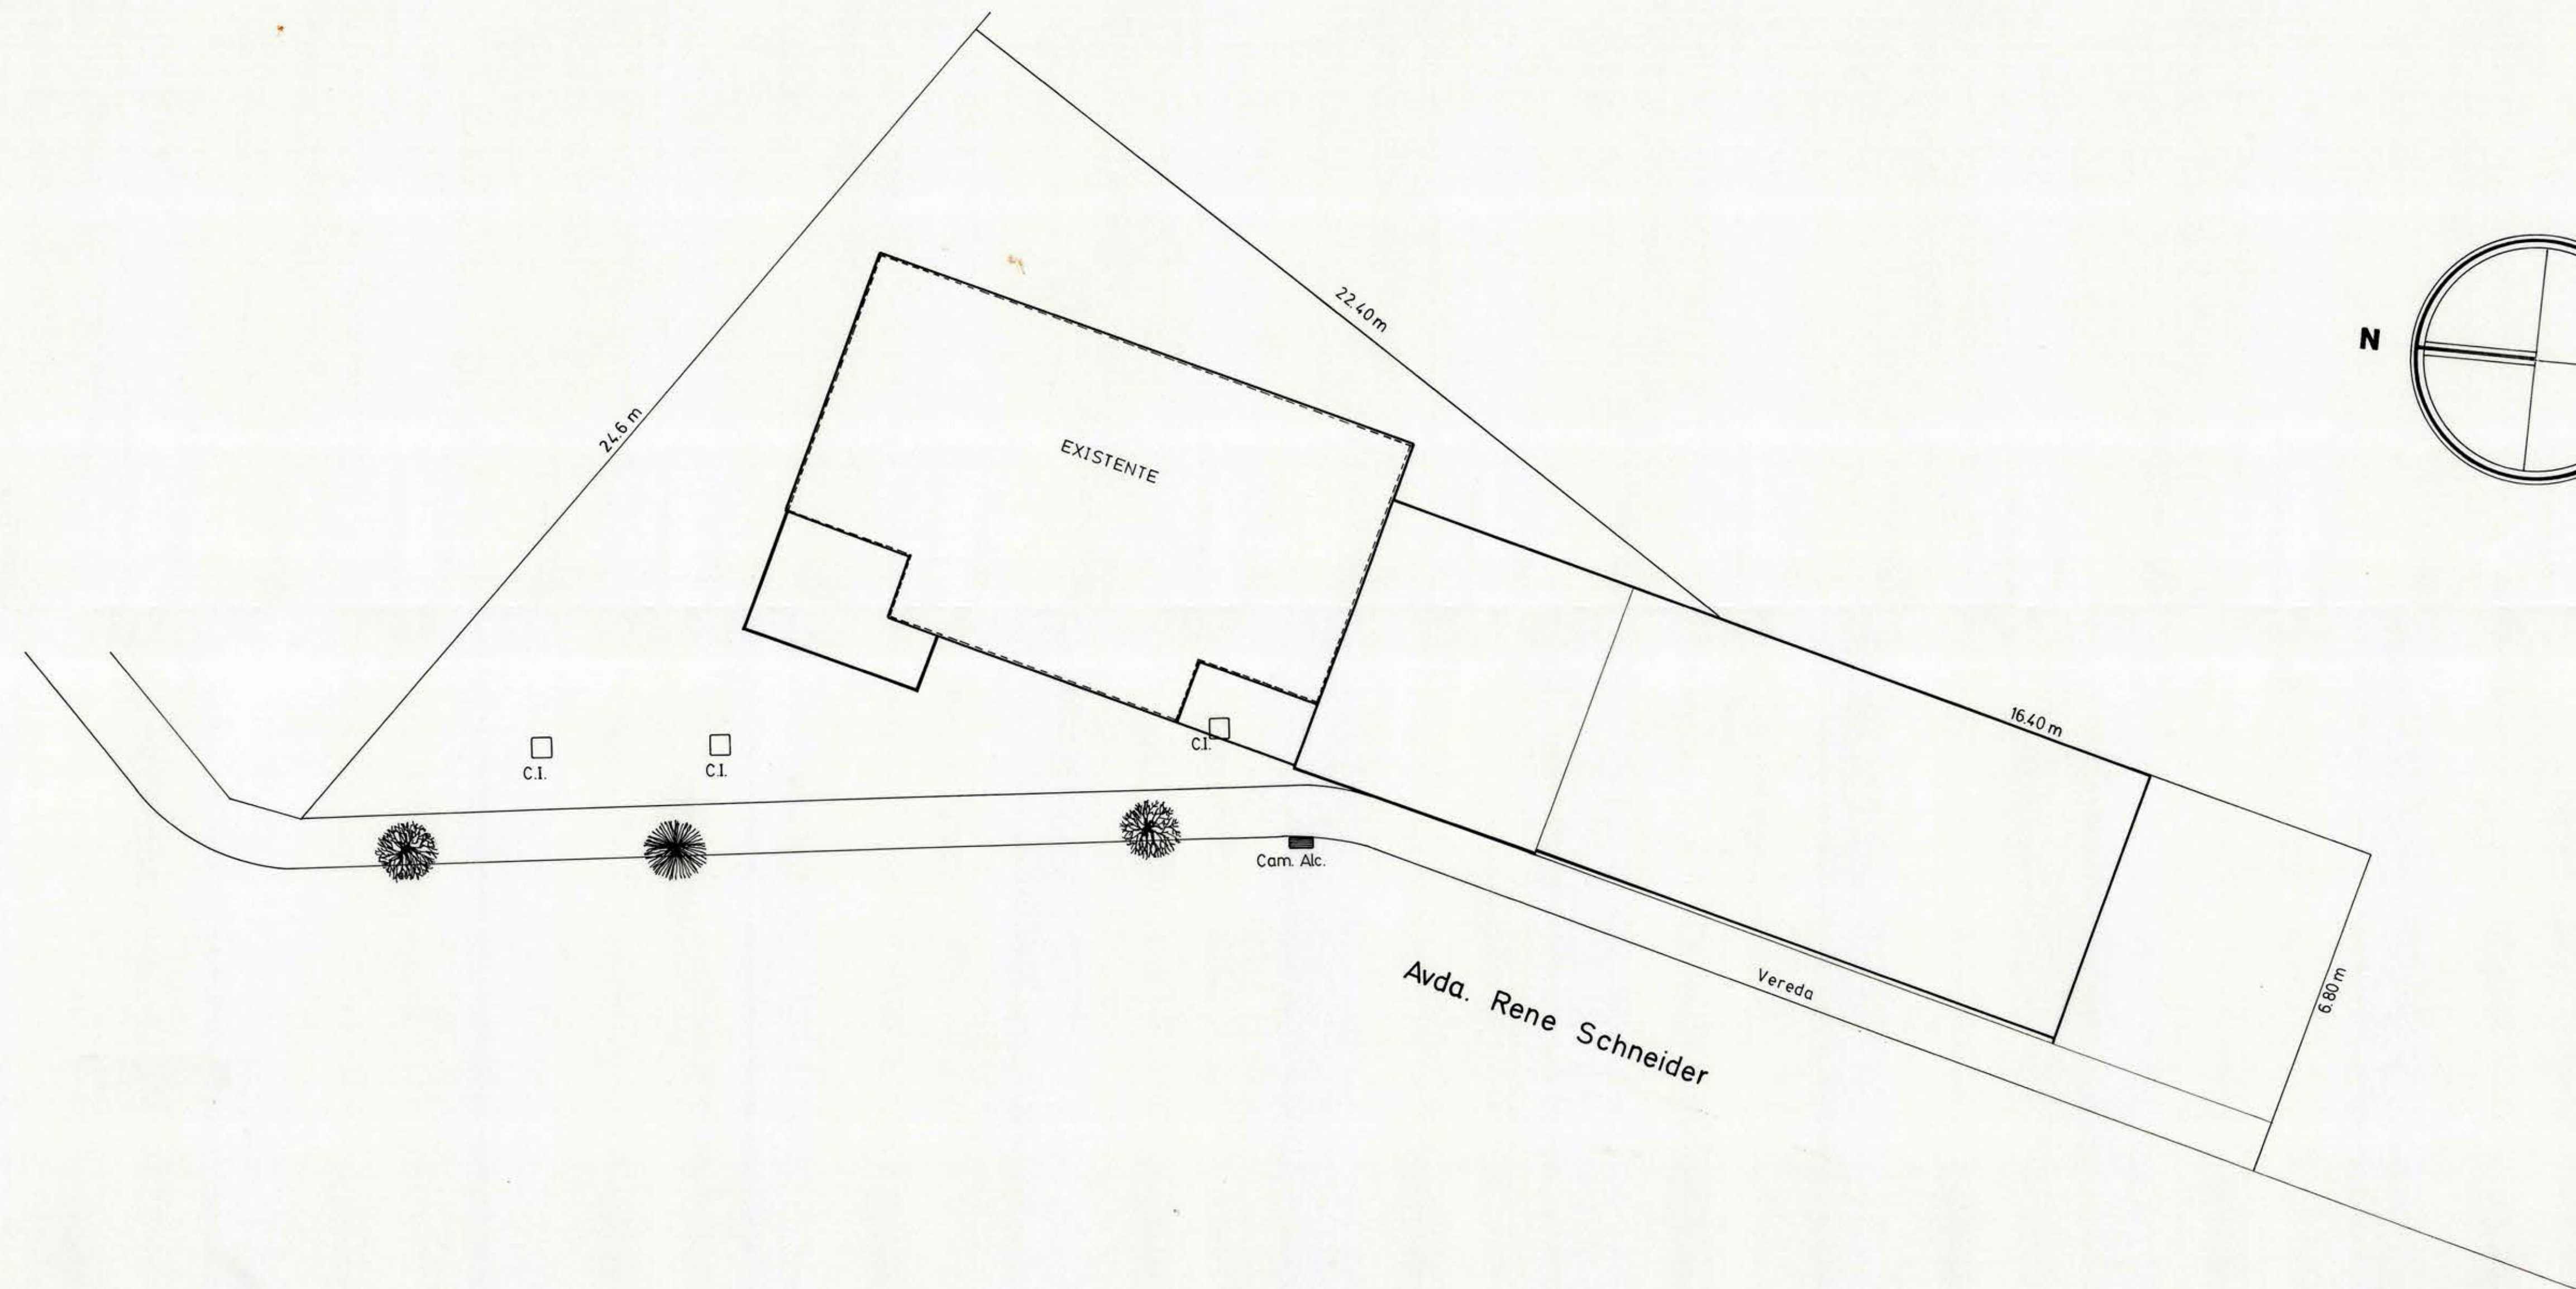

EMPLAZAMIENTO
Esc. 1/100

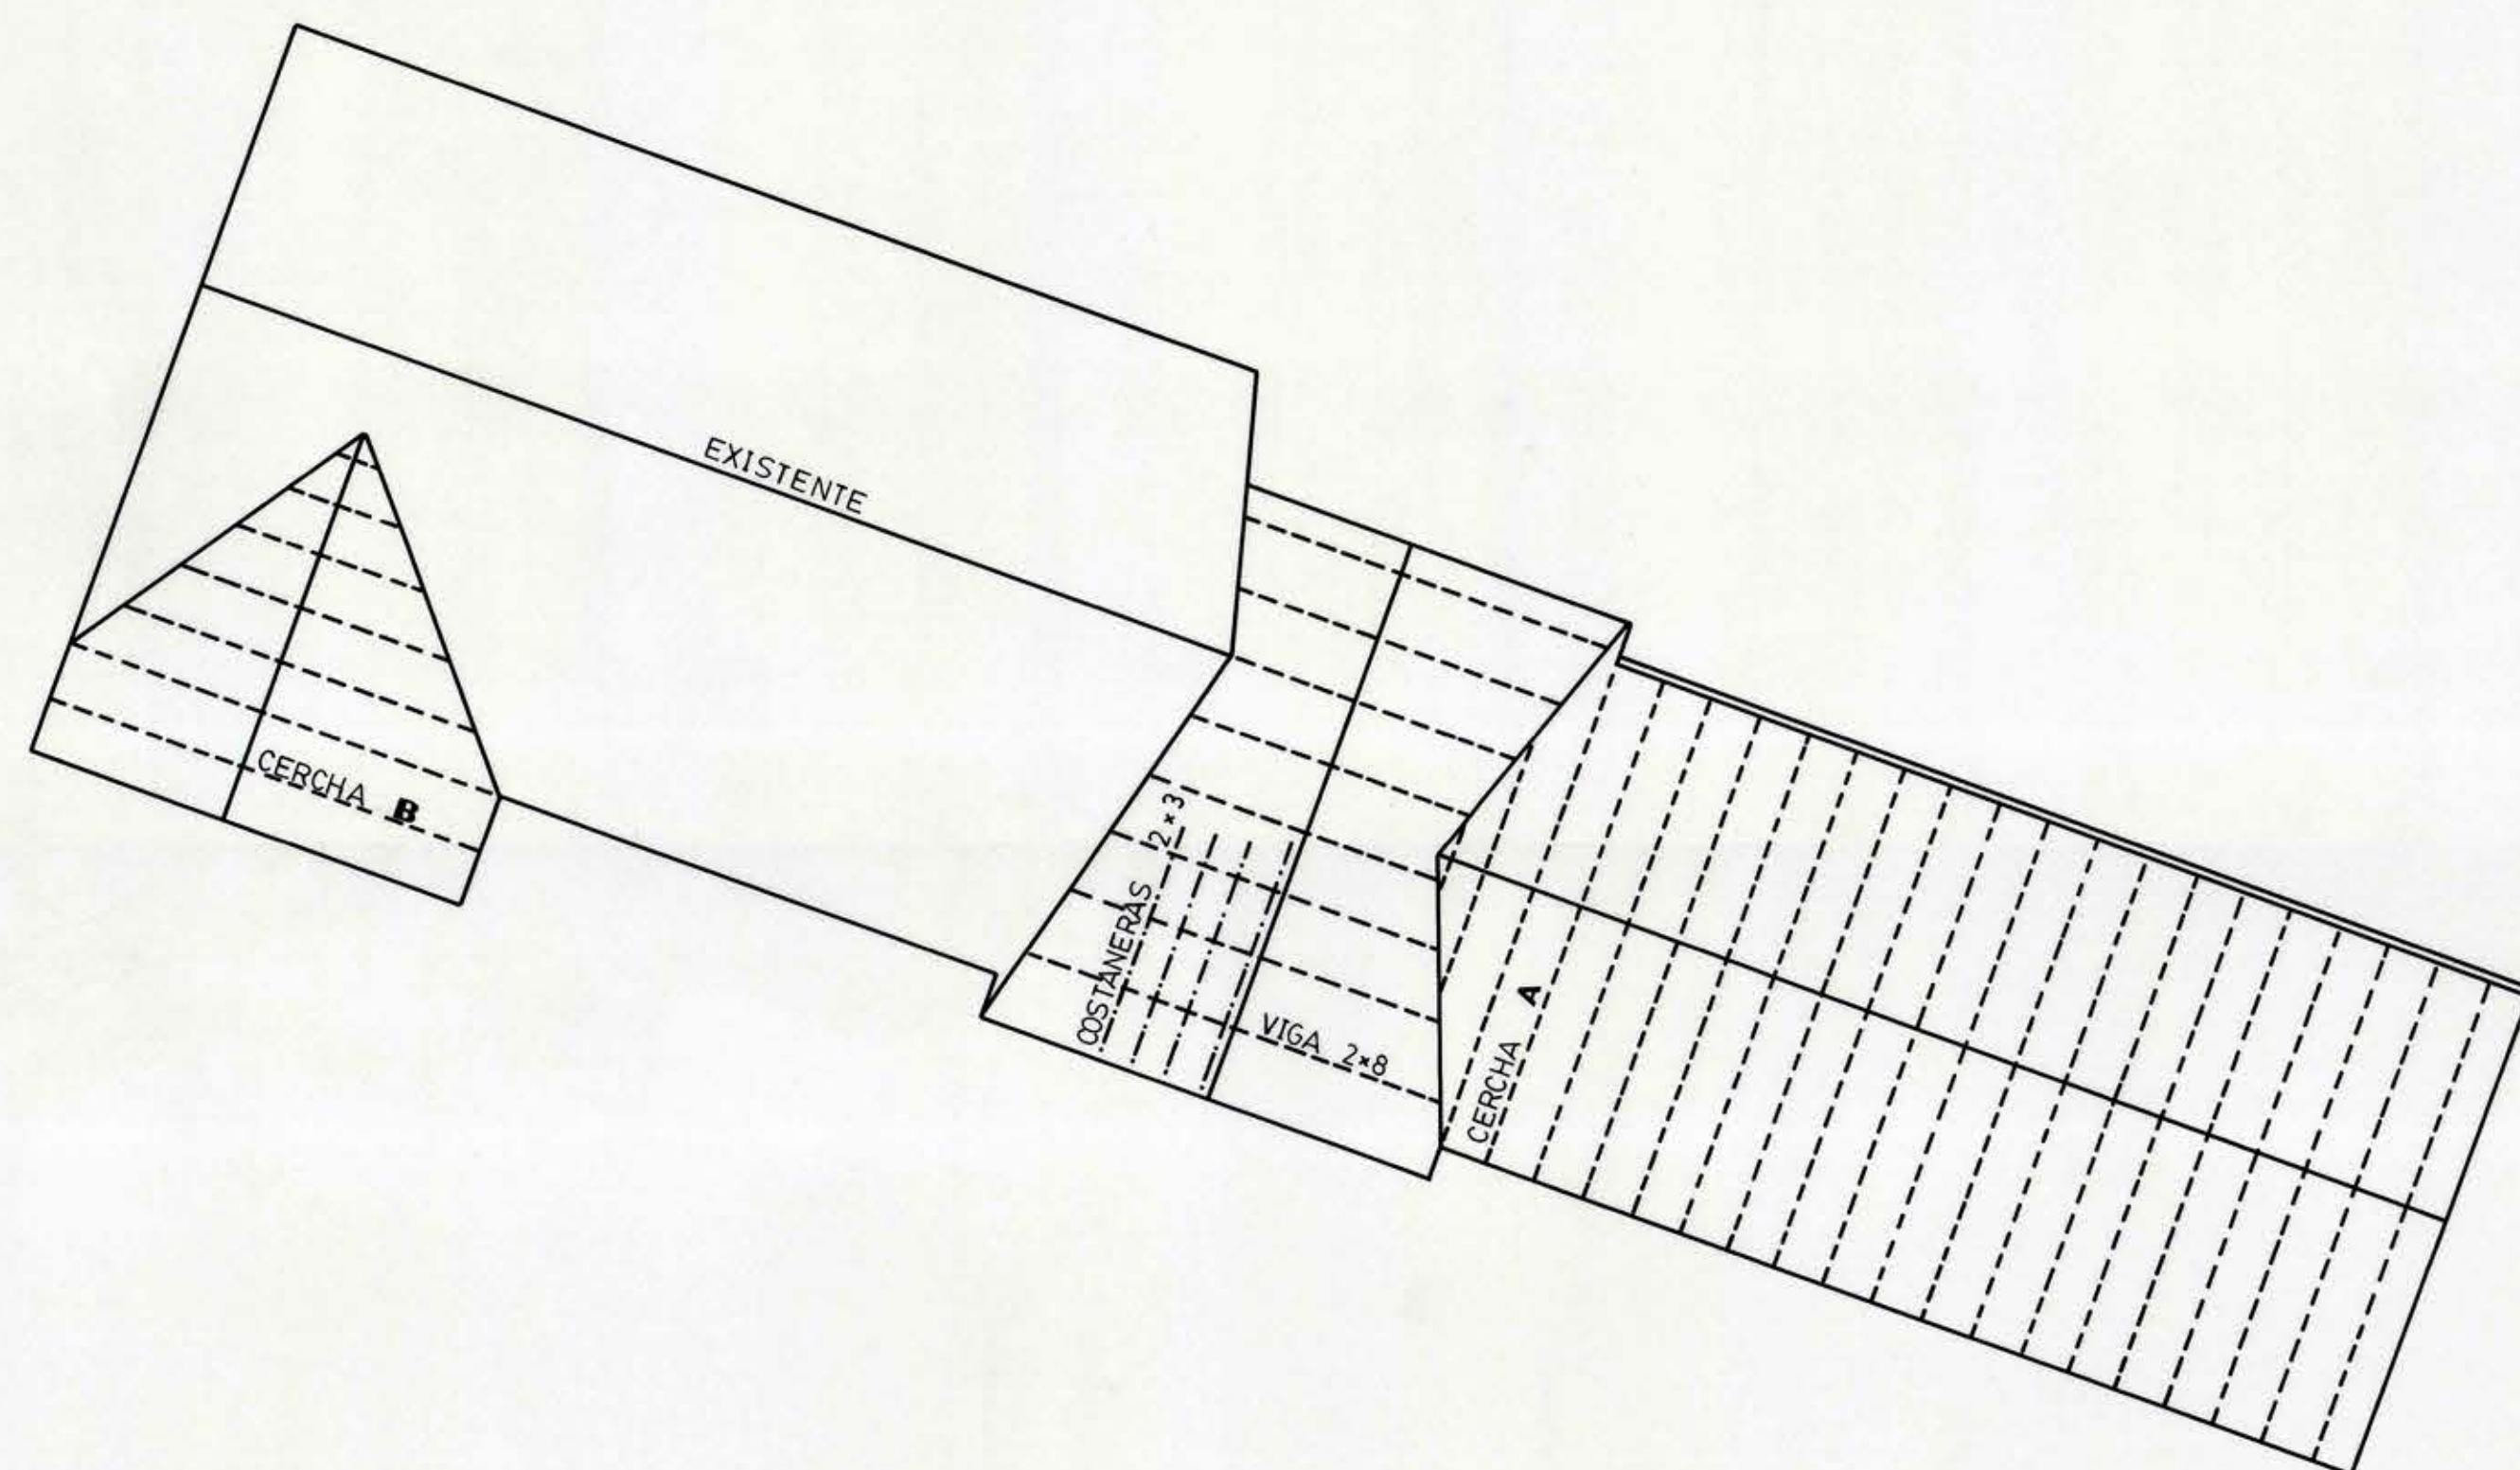

TECHUMBRE
Esc. 1/100

M.O.P. DIRECCION GENERAL DE OBRAS PUBLICAS DIRECCION DE ARQUITECTURA - OF. REG. VALPARAISO		
OBRA CONSULTORIO "SAN PEDRO"	PLANO EMPLAZAMIENTO Y TECHUMBRE	LAMINA N° 3
DIRECTORA REGIONAL	UNIDAD DE PROYECTOS JEFE	SUPERFICIE
	ARQUITECTO DAVID GREEN D.	FECHA
	ARQUITECTO PROYECTISTA FERNANDO OGNIO	SEPT. - 1990
ILIA TRABUCCO MARON ARQUITECTO	DIBUJANTE TECNICO GABRIEL ALARCON C.	ESCALA 1 : 100
		FORMATO 0.92 x 0.71 mts.