
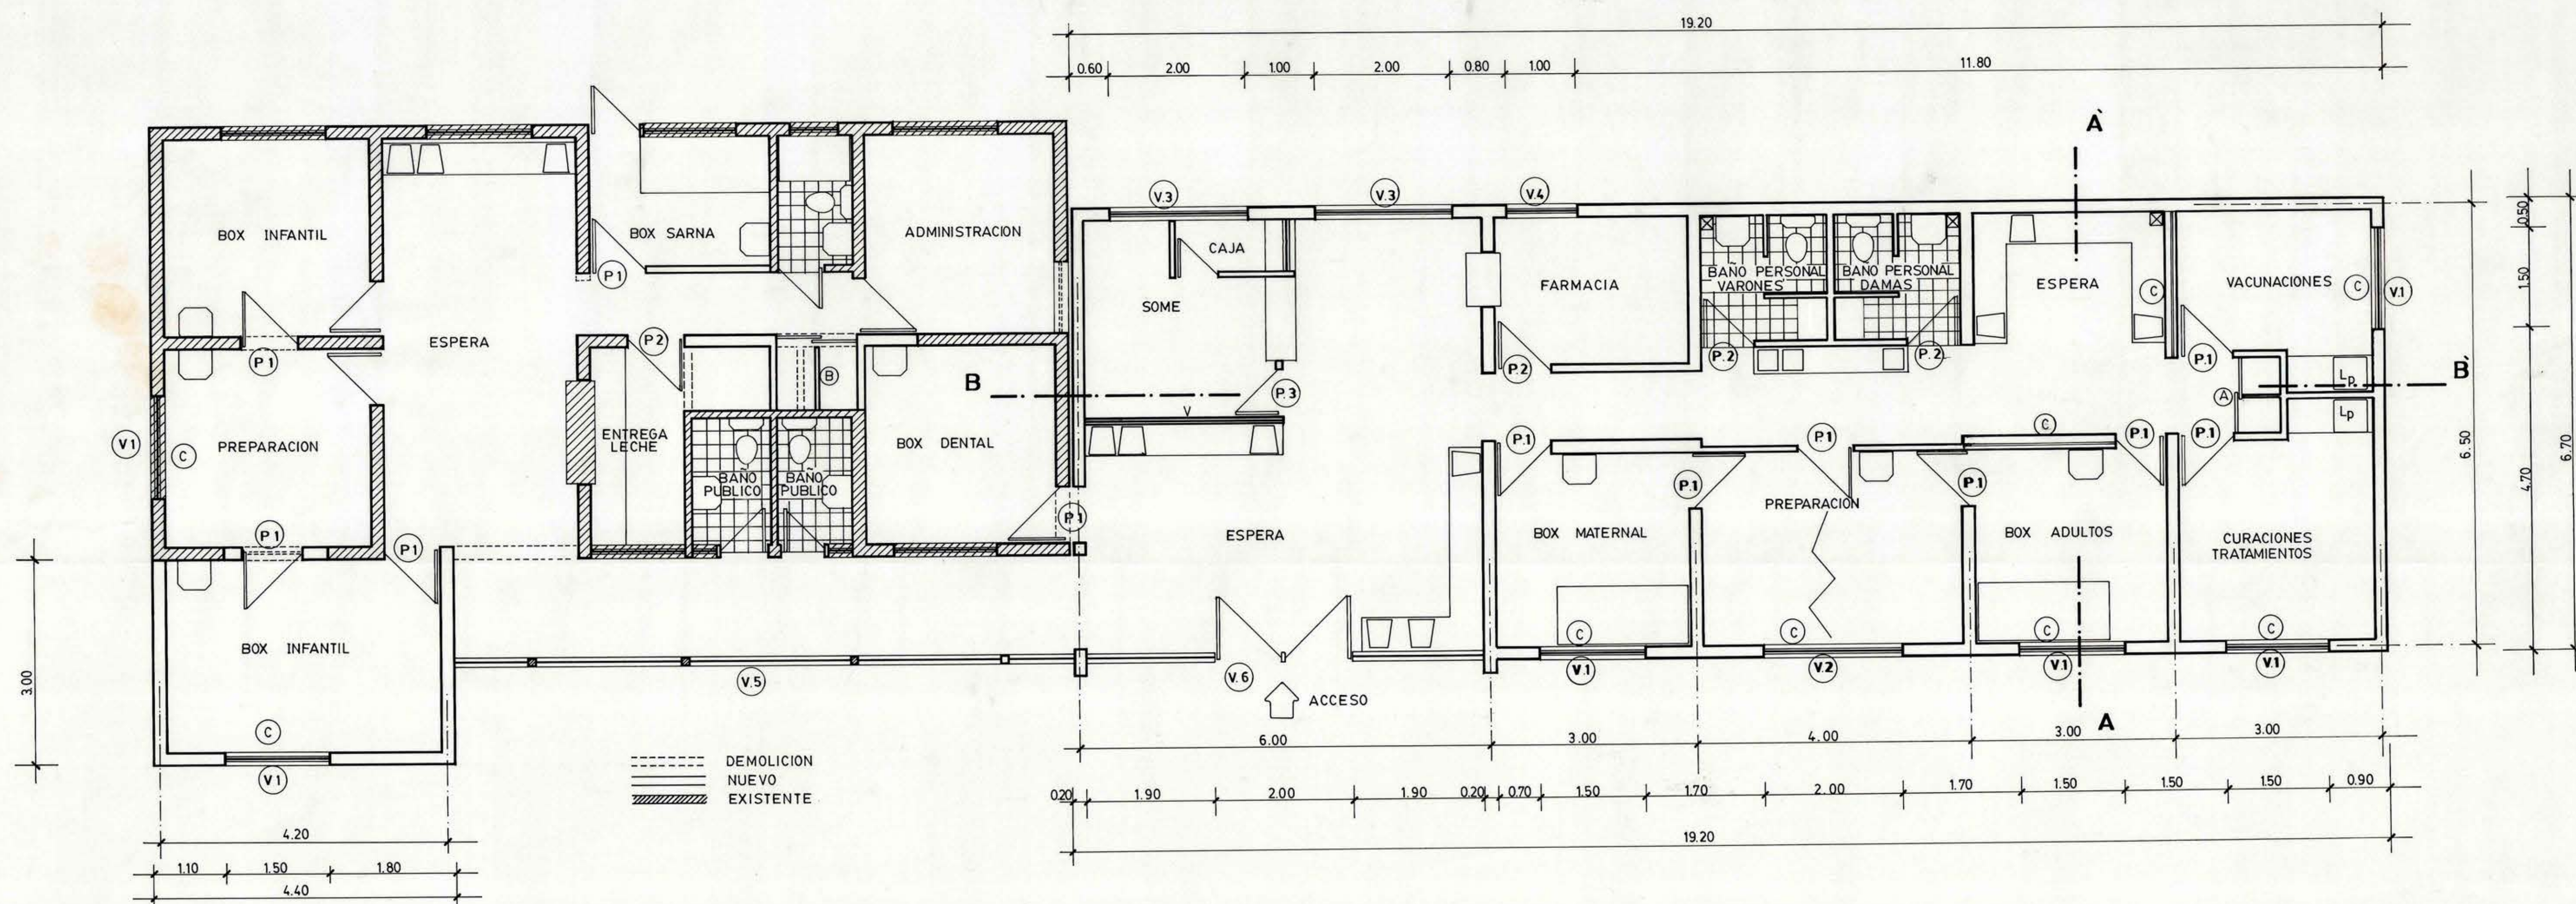


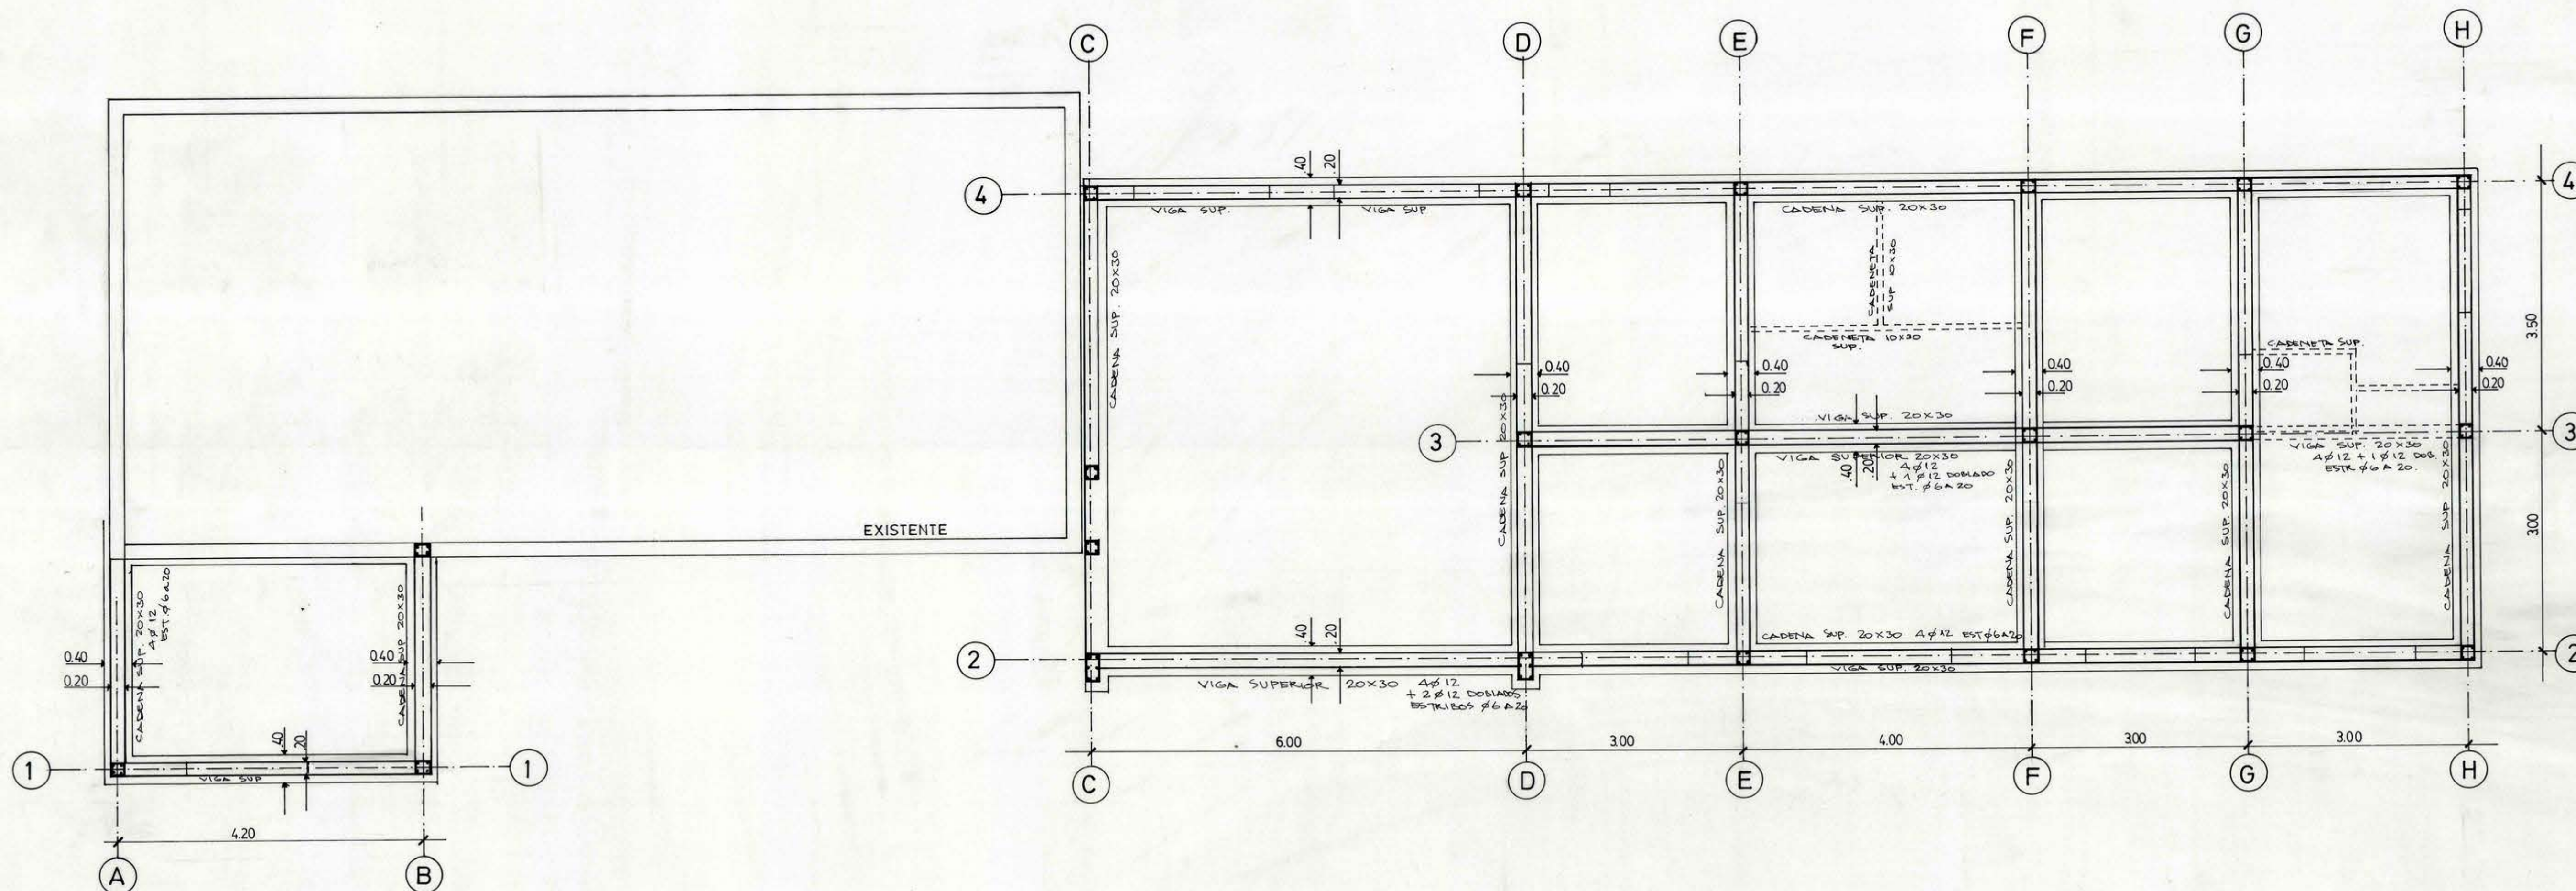

SUP. EXISTENTE 85.00 m²
 SUP. AMPLIACION 156.00 m²
 TOTAL 241.00 m²

M.O.P. DIRECCION GENERAL DE OBRAS PUBLICAS DIRECCION DE ARQUITECTURA - OF. REG. VALPARAISO			
OBRA CONSULTORIO "SAN PEDRO" DIRECTORA REGIONAL ILIA TRABUCCO MARON ARQUITECTO	PLANO PLANTA GENERAL PLANTA FUNDACIONES UNIDAD DE PROYECTOS JEFE ARQUITECTO FERNANDO OGNI ARQUITECTO PROYECTISTA DIBUJANTE TECNICO GABRIEL ALARCON C.	LAMINA N° 1 SUPERFICIE FECHA SEPT.-1990 ESCALA 1:50 FORMATO 0.92 x 0.71 mts.	