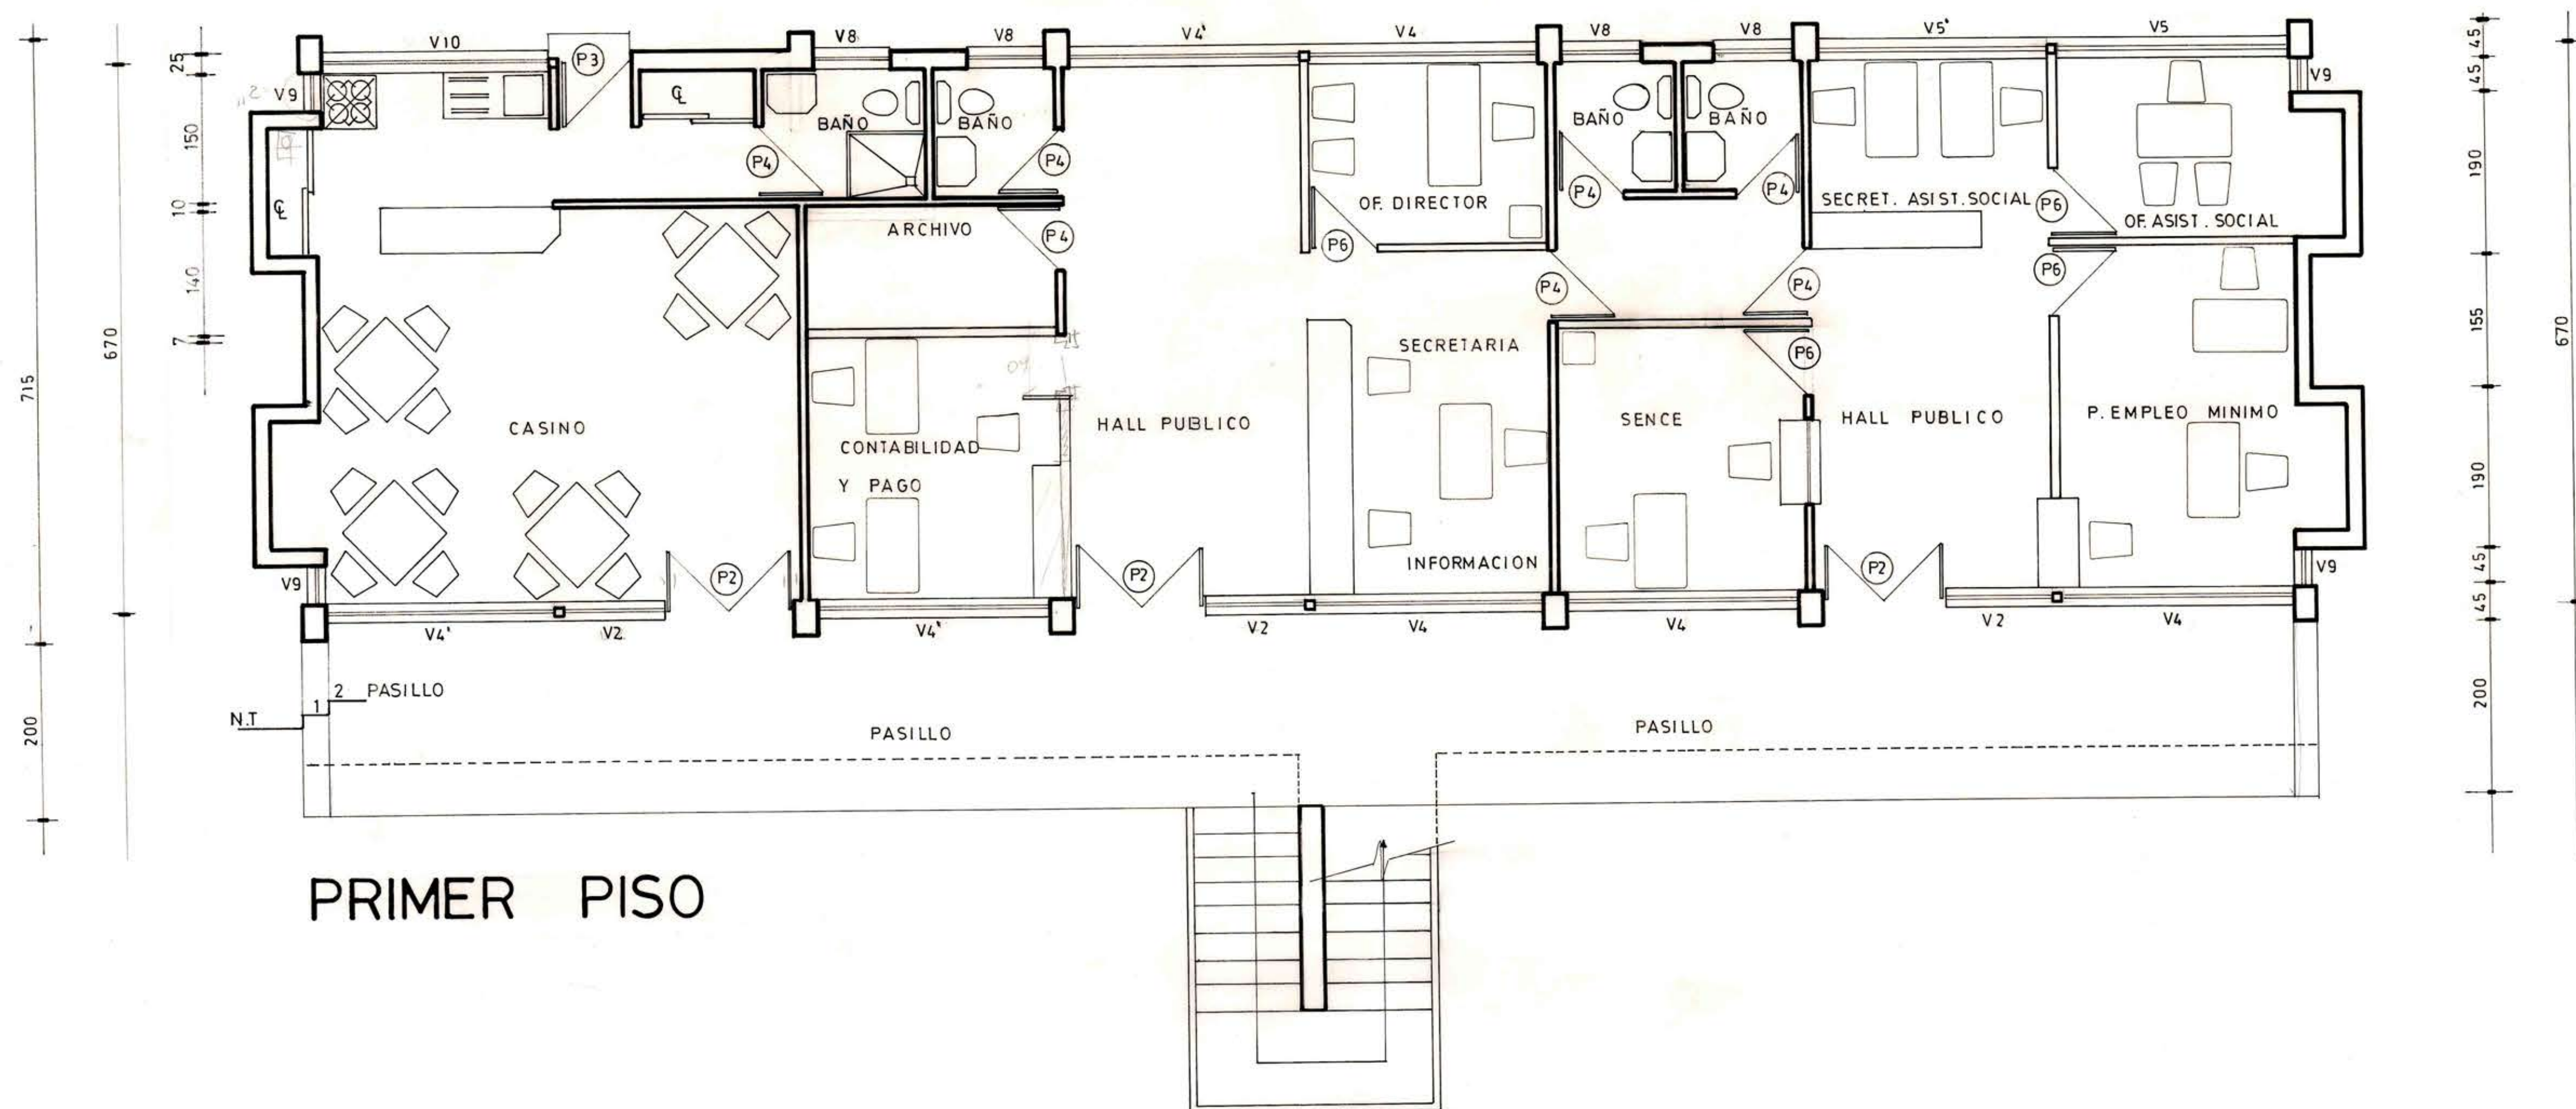
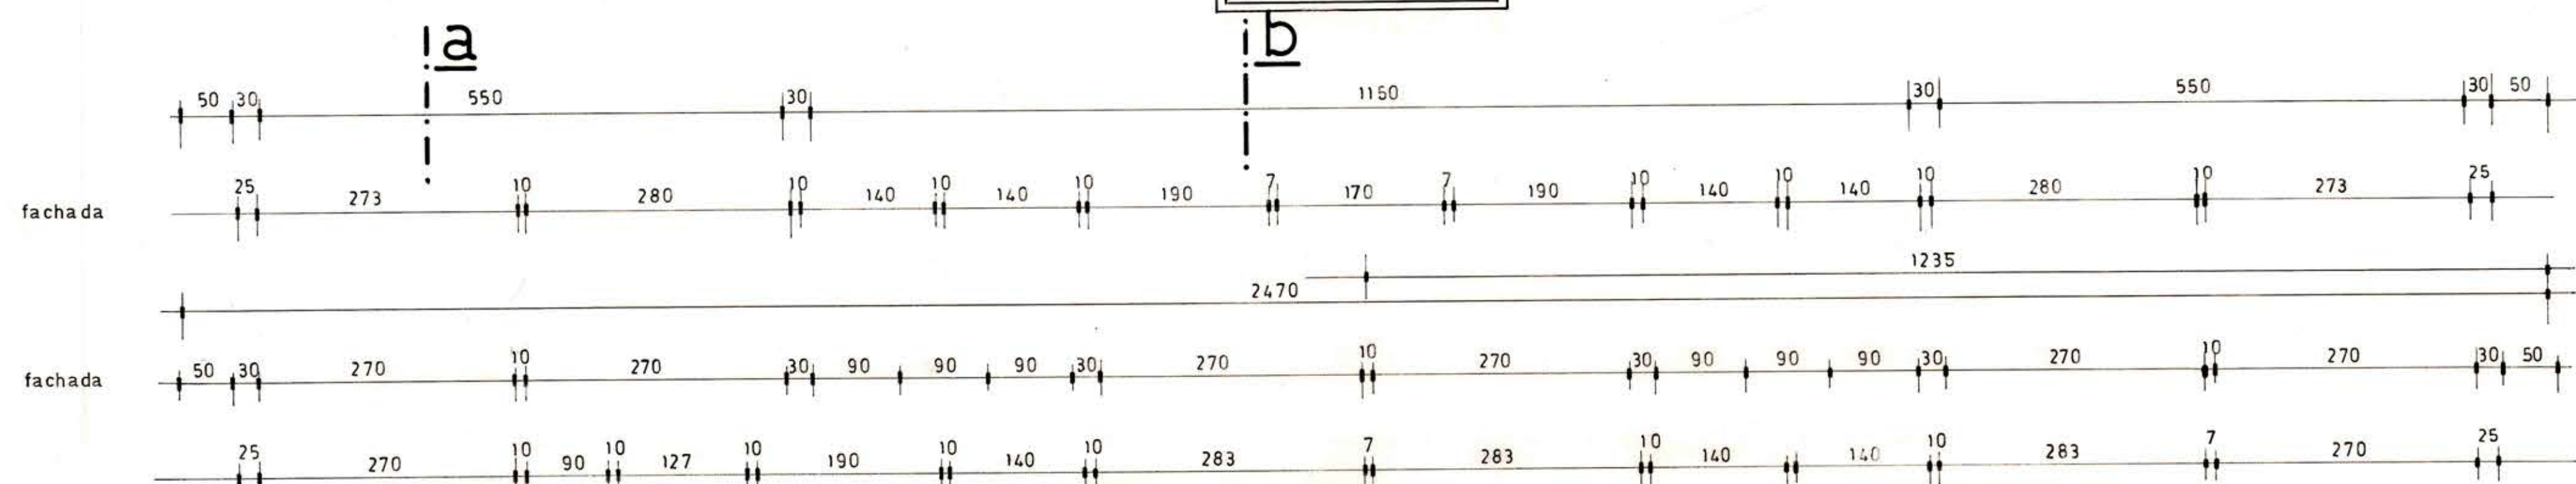
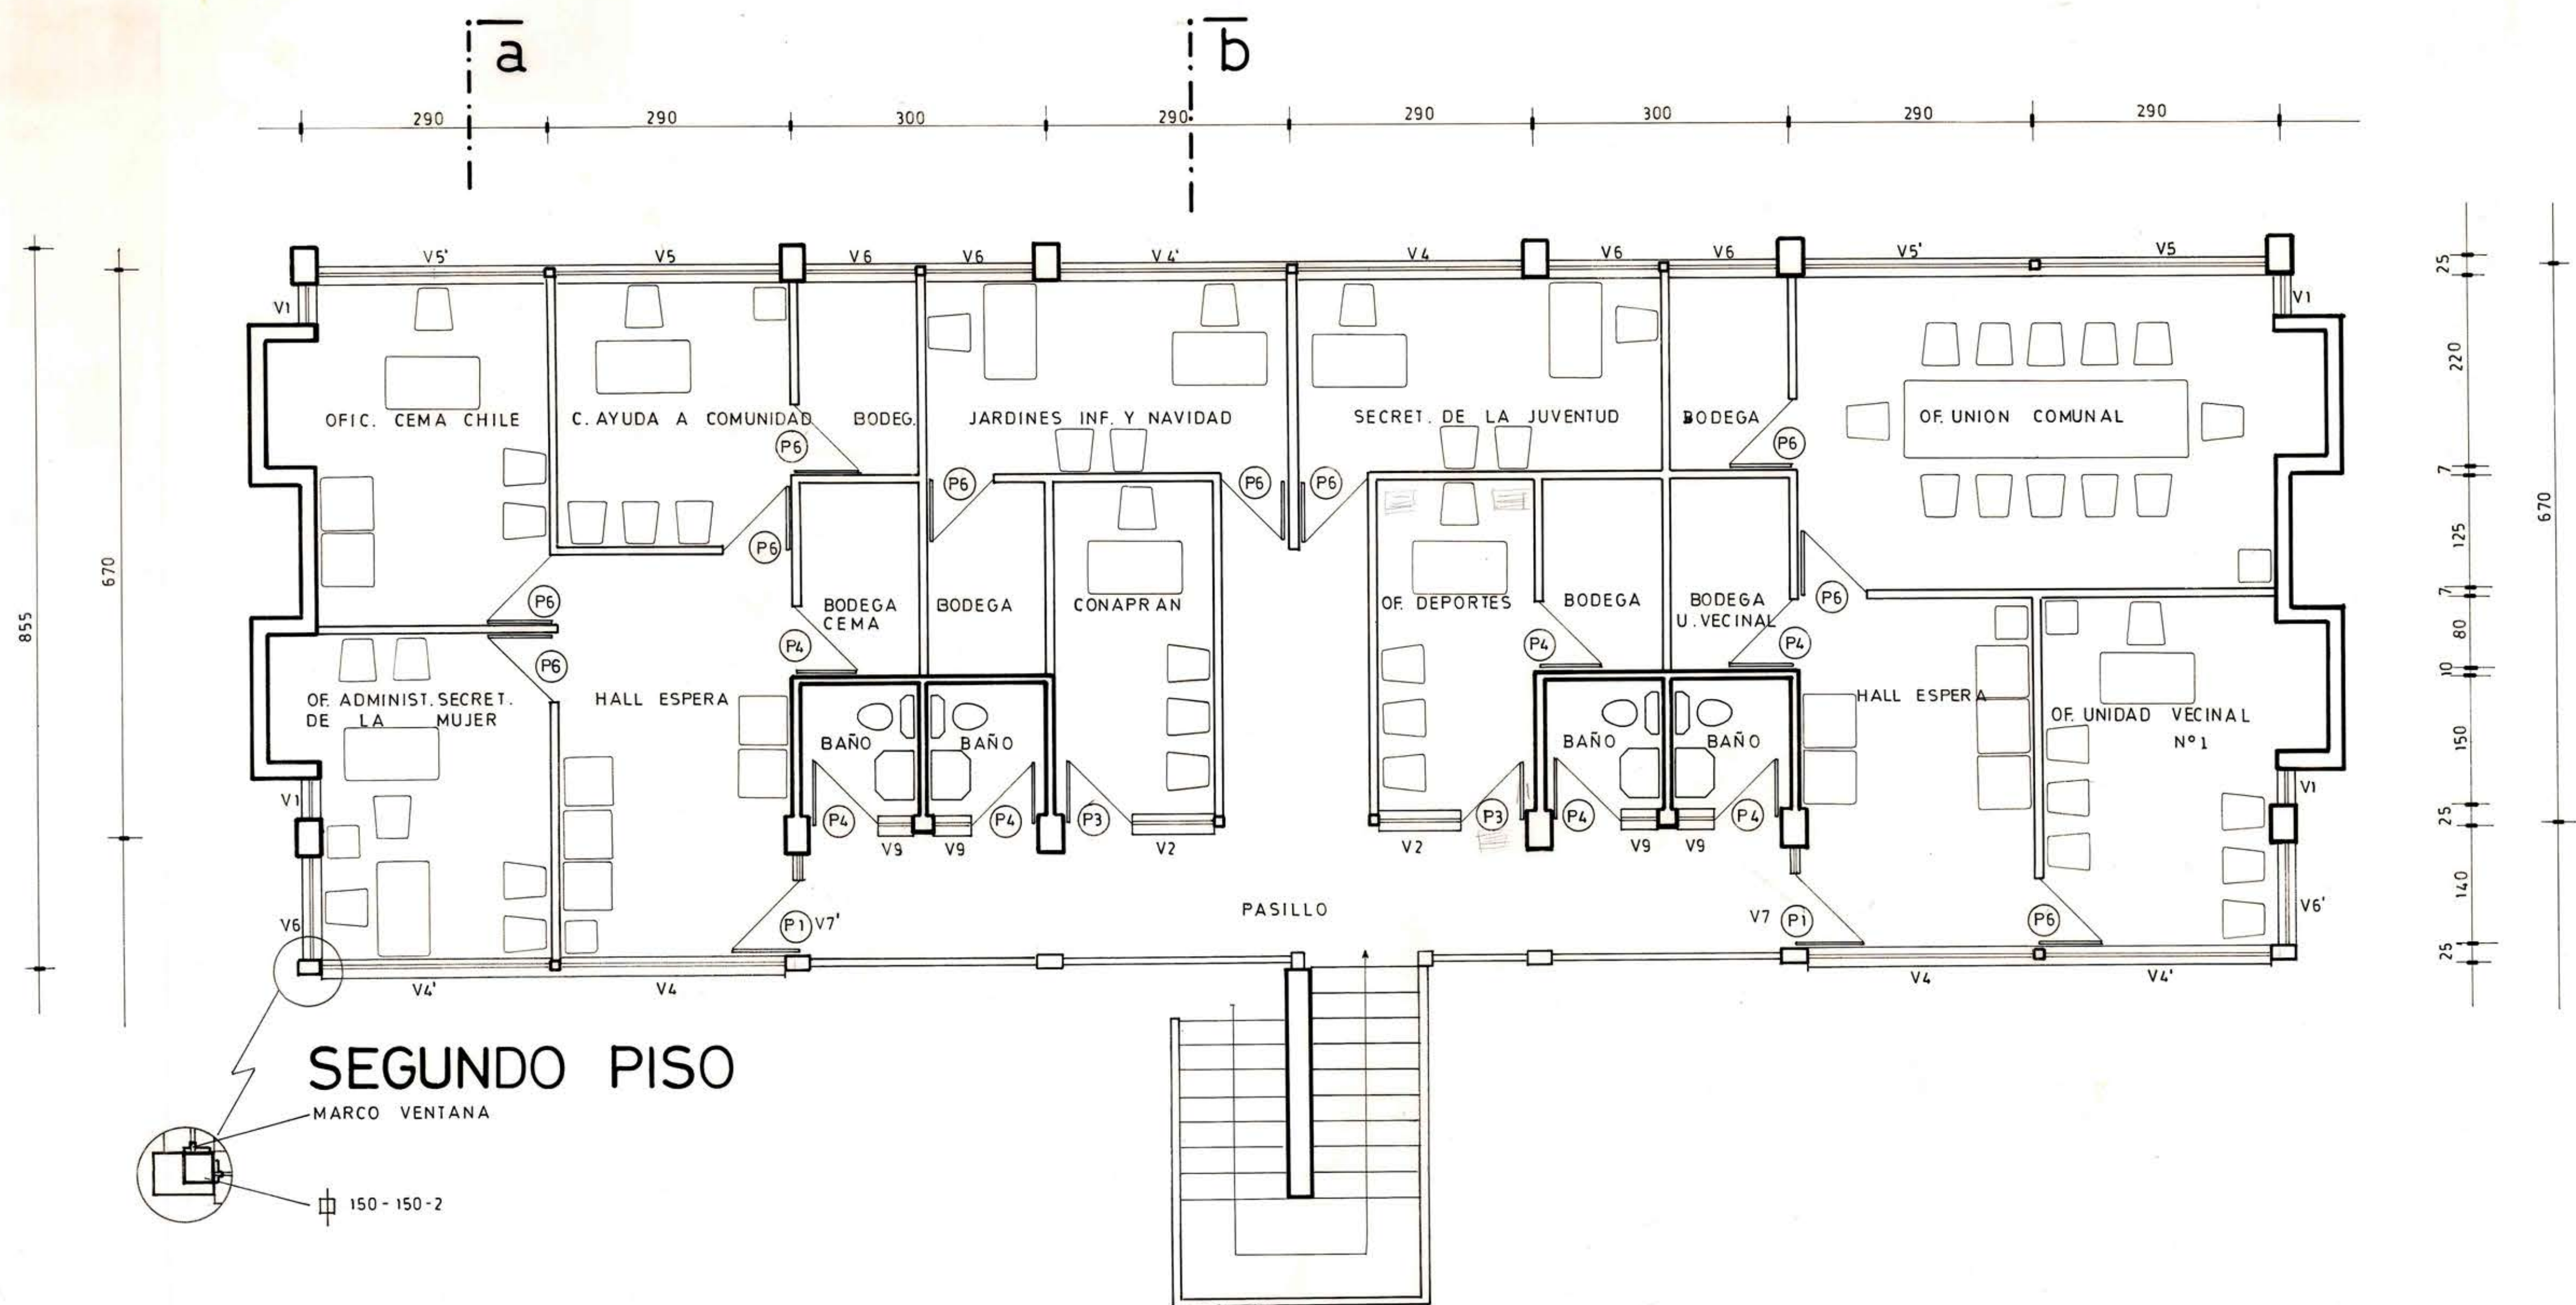


MOP

DIRECCION GENERAL DE OBRAS PUBLICAS
DIRECCION DE ARQUITECTURA

obra	2ª ETAPA MUNICIPALIDAD DE LLAY-LLAY.	fecha	
plano	PLANTAS ARQUITECTURA.		
ARQTO REGIONAL	ILIA TRABUCCO MARON		
ARQTOS PROYECTISTAS	EDUARDO HURTADO A. CARLOS RODRIGUEZ O. DAVID GREEN D.		
contratista	Sup. 1ª y 2ª pisos 370 m²	escala	1/50