
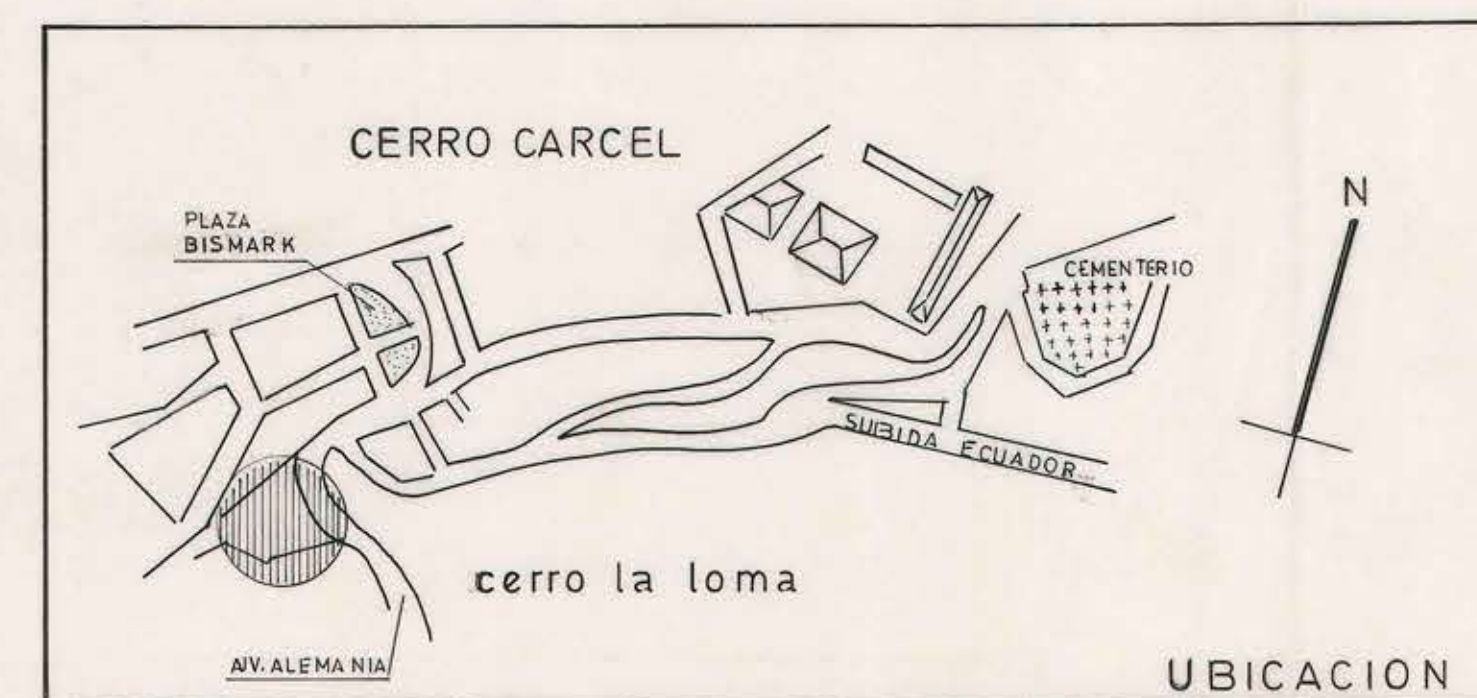


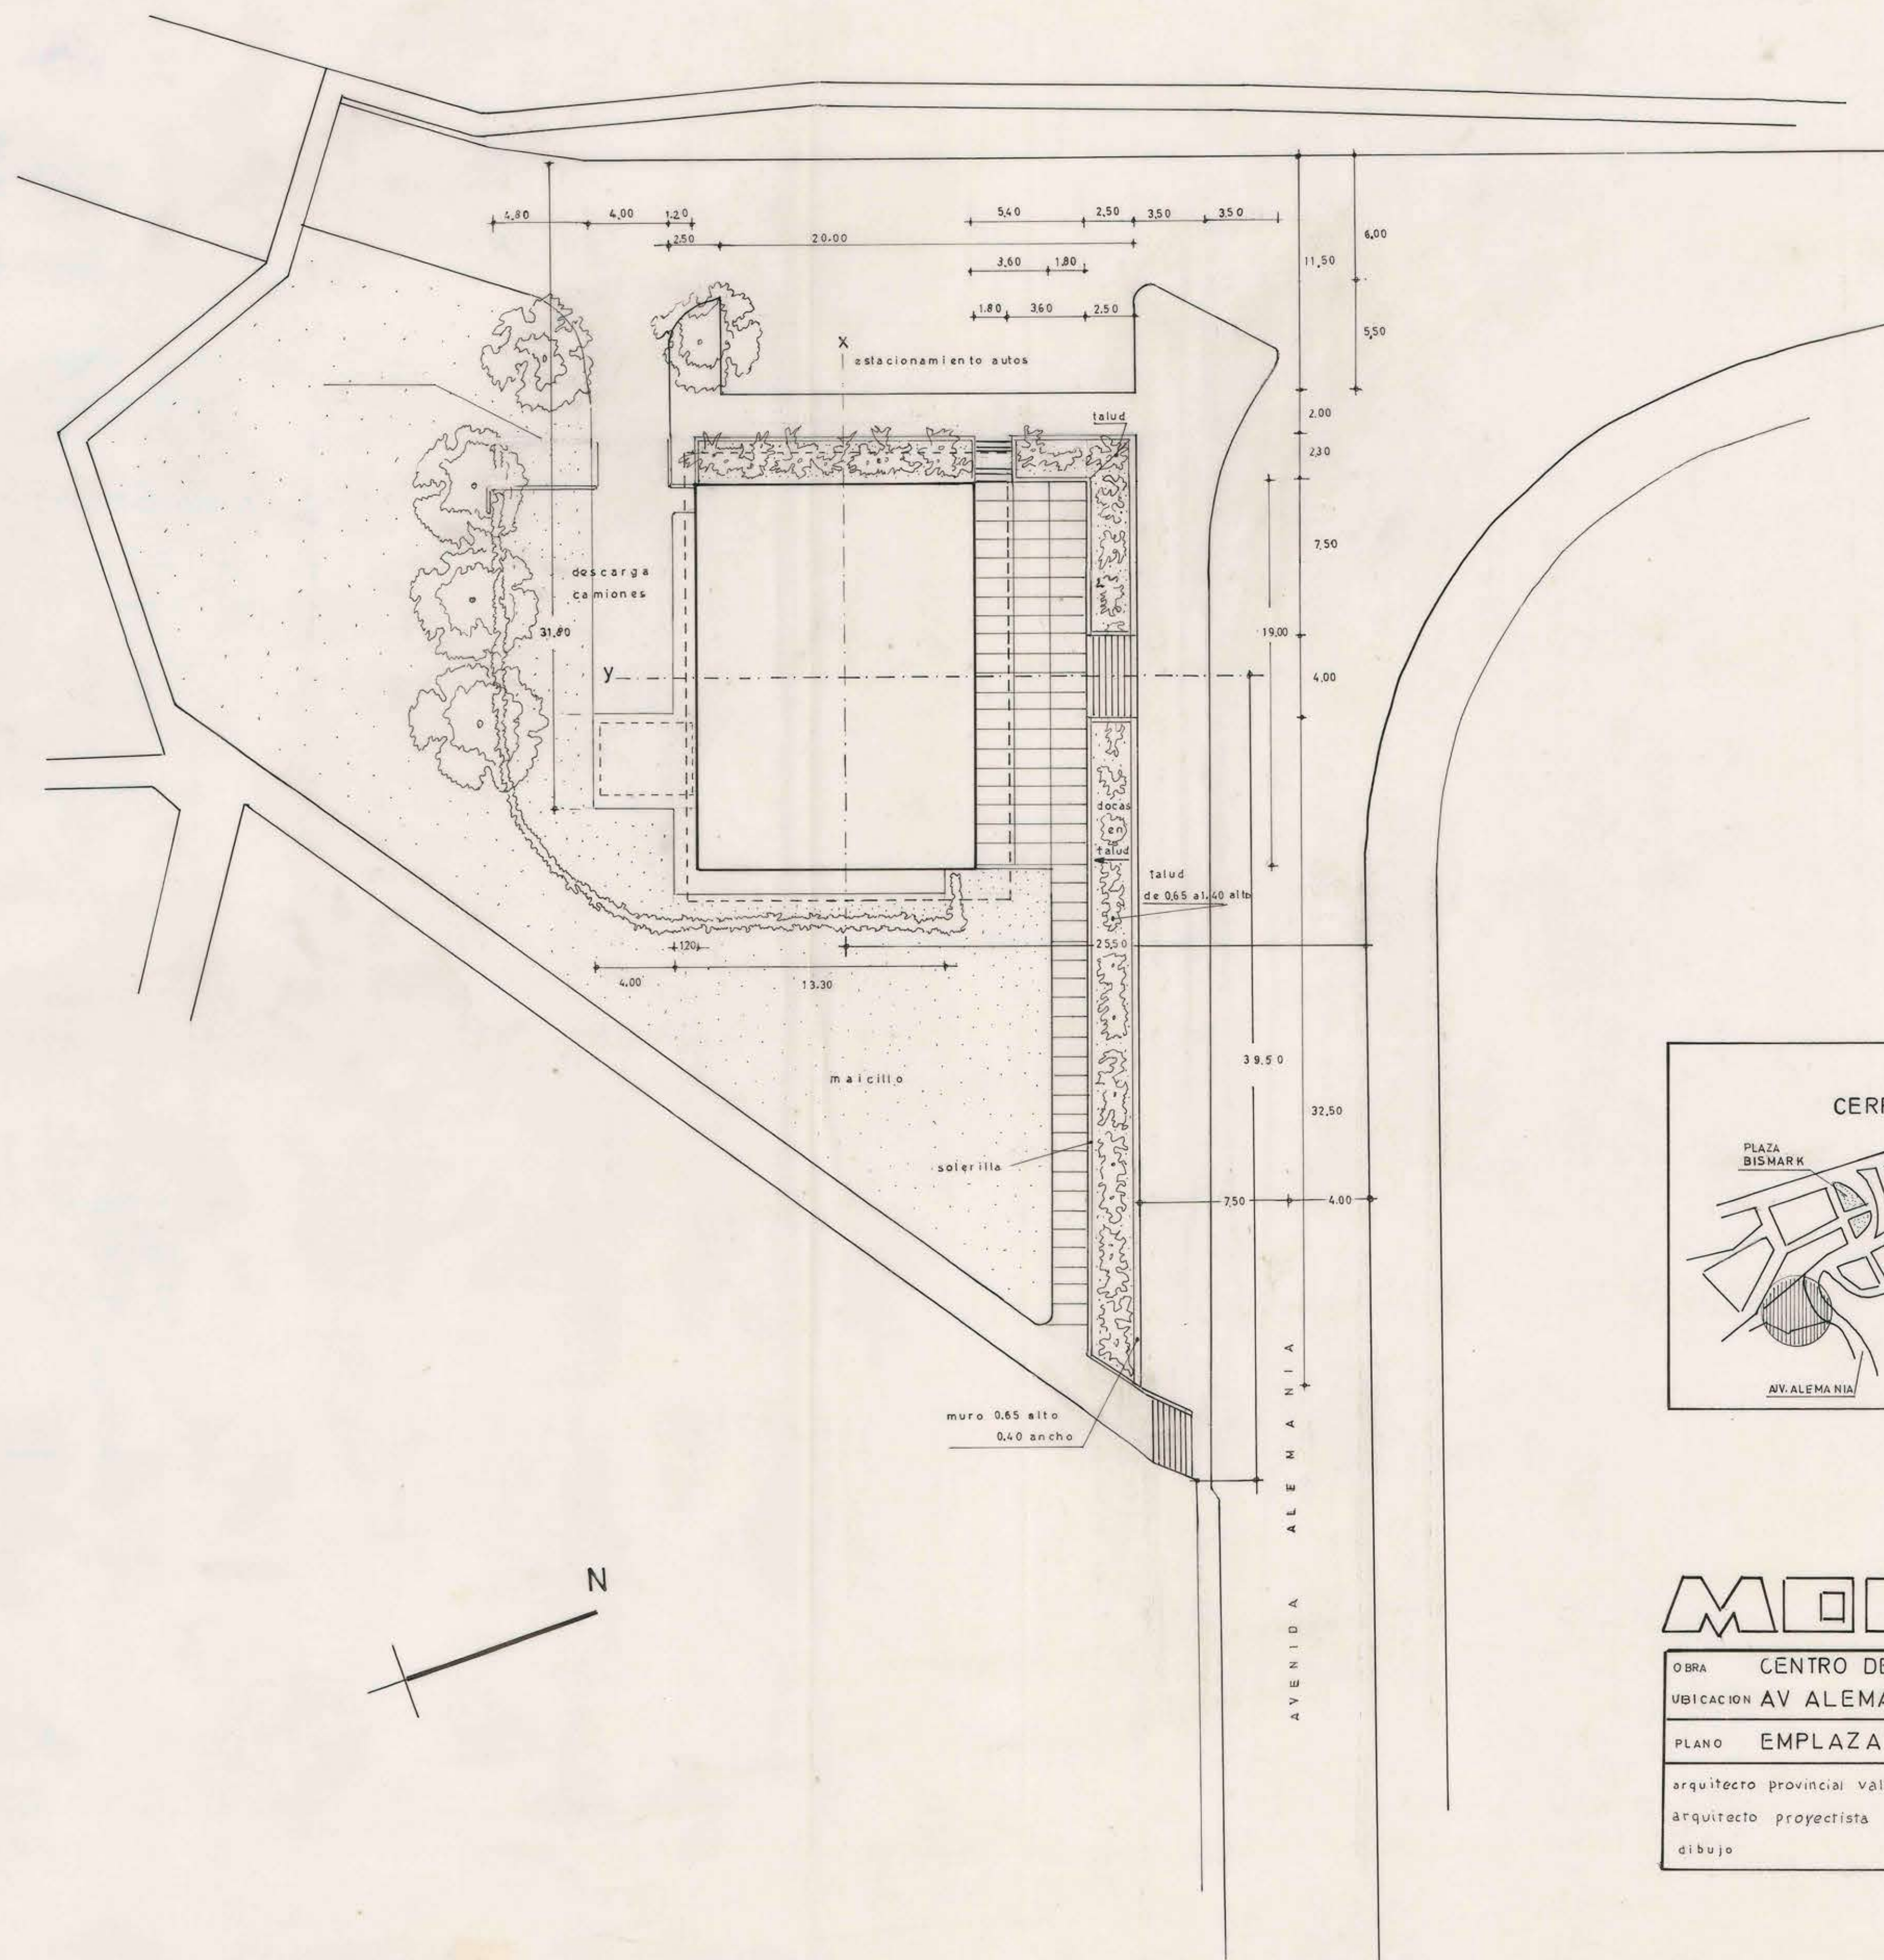

|                                                                             |                                      |   |
|-----------------------------------------------------------------------------|--------------------------------------|---|
| <b>MOP</b> DIRECCION GENERAL DE OBRAS PUBLICAS<br>DIRECCION DE ARQUITECTURA |                                      |   |
| OBRA                                                                        | CENTRO DE DISTRIBUCION AGROPECUARIA  | 1 |
| UBICACION                                                                   | AV ALEMANIA CERRO CARCEL VALPARAISO  |   |
| PLANO                                                                       | EMPLAZAMIENTO 1:200 UBICACION 1:5000 |   |
| arquitecto provincial valparaiso                                            | ILIA TRABUCCO M                      |   |
| arquitecto proyectista                                                      | ARTURO URZUA A                       |   |
| dibujo                                                                      | DORA AMESTICA G                      |   |