


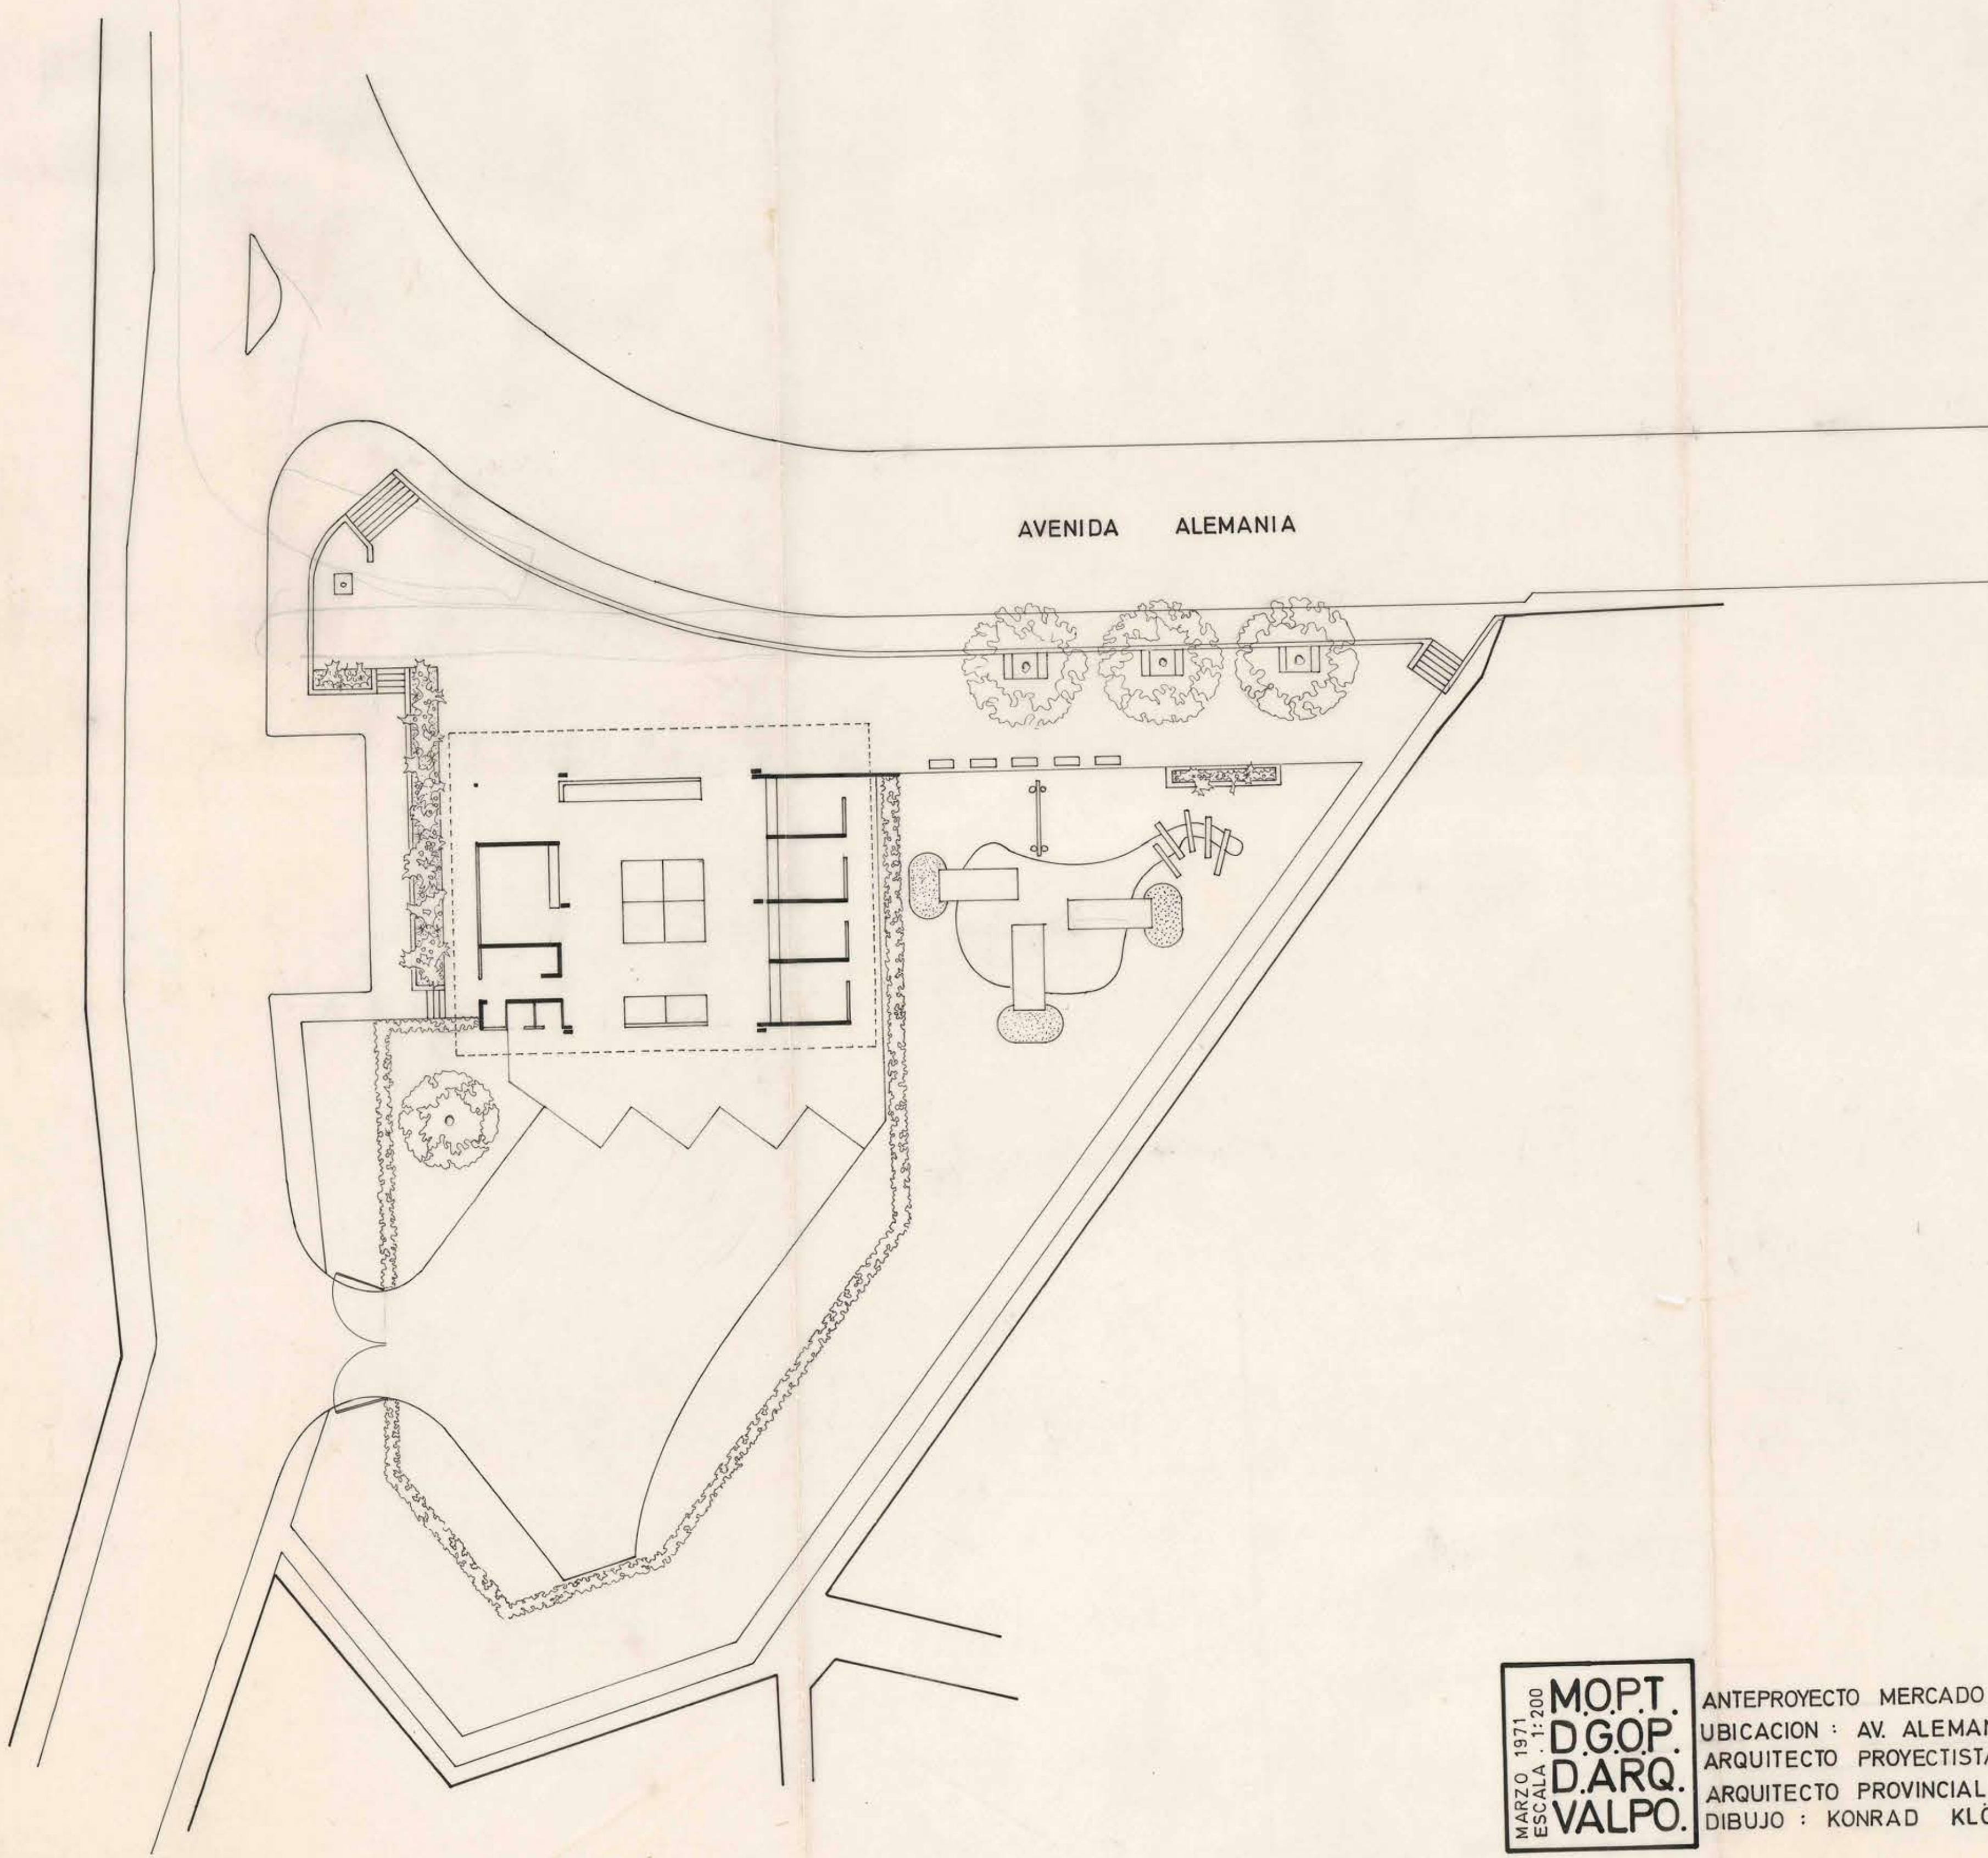

MARZO 1971
ESCALA 1:200
M.O.P.T.
D.G.O.P.
D.A.R.Q.
VALPO.

ANTEPROYECTO MERCADO MUNICIPAL CANCHA CESANTES
UBICACION : AV. ALEMANIA • VALPARAISO
ARQUITECTO PROYECTISTA : ARTURO URZUA A.
ARQUITECTO PROVINCIAL : ILIA TRABUCCO M.
DIBUJO : KONRAD KLÖTZER PETERS

street plan