


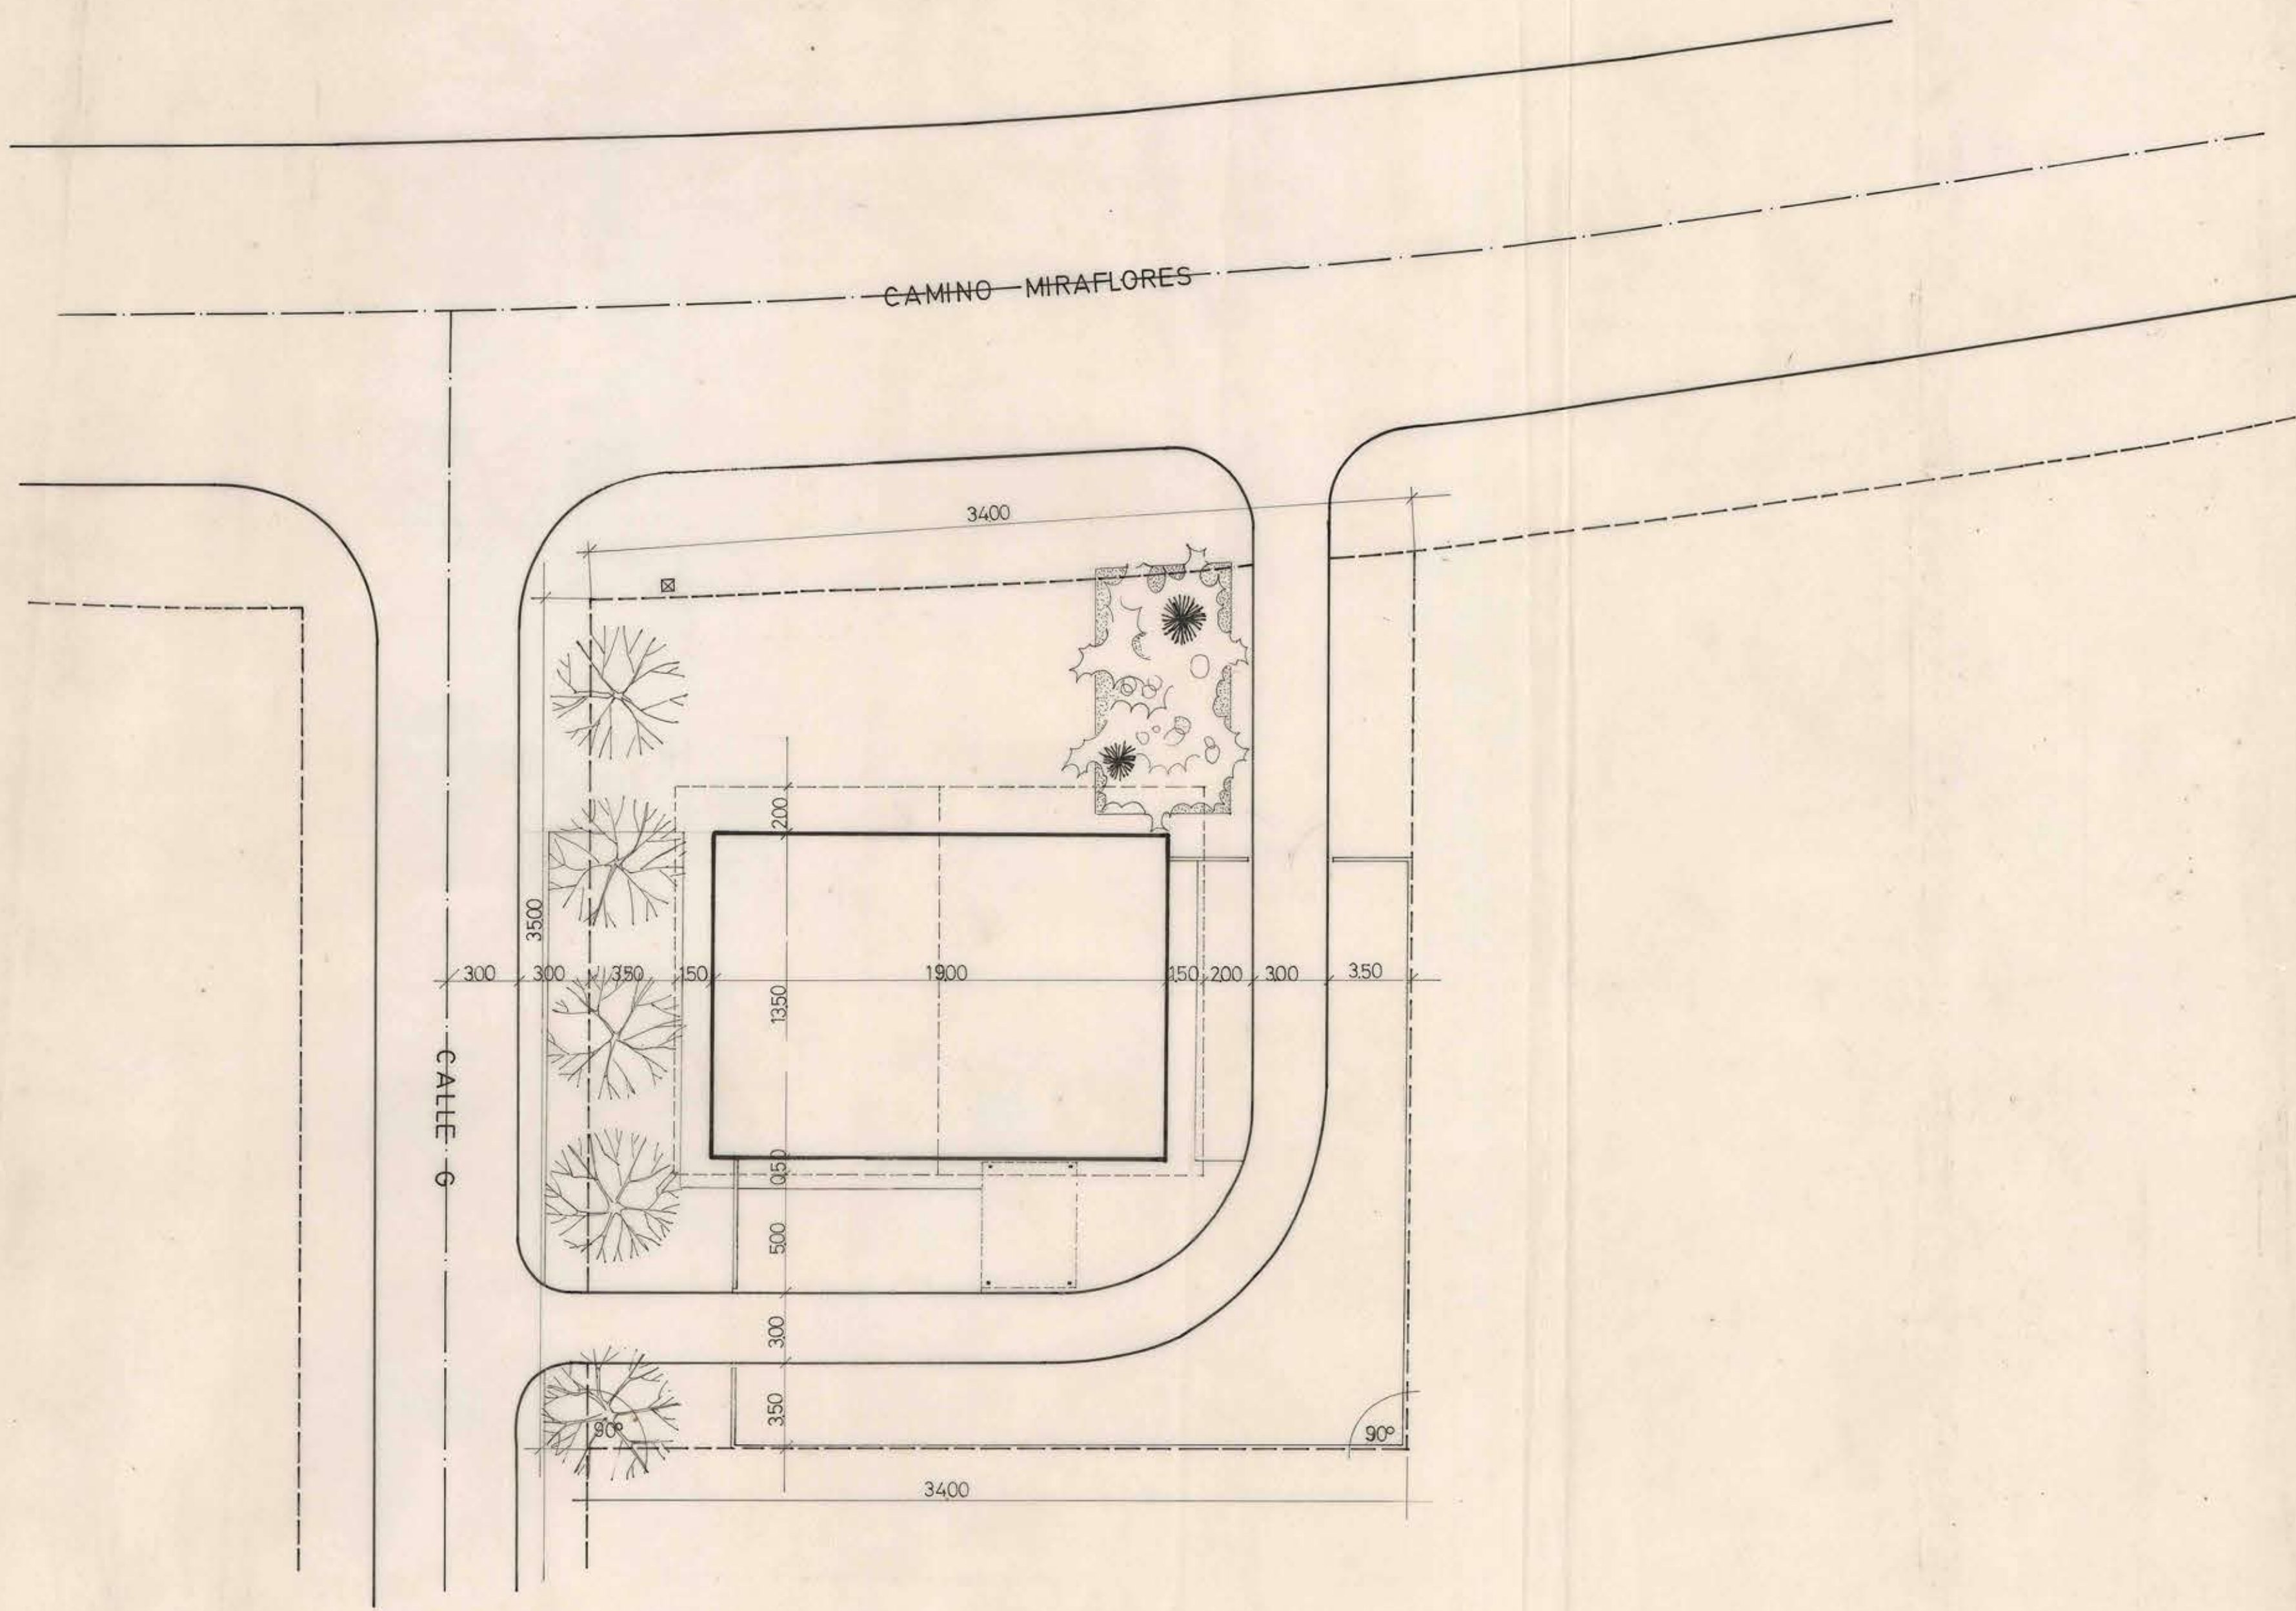

MOPT DIRECCION GRAL. DE OBRAS PUBLICAS
DIRECCION DE ARQUITECTURA

obra	MERCADO MUNICIPAL ACHUPALLAS	1
ubicacion	CAMINO MIRAFLORES ESQ. CALLE G	
plano	EMPLAZAMIENTO ESC. 1:200 UBICACION	
arquitecto	provincial valparaiso	ILIA TRABUCCO M.
arquitecto	proyectista	ARTURO URZUA A. <i>Amplia</i>
dibujo		KONRAD KLÖTZER P.