


ELEVACION PRINCIPAL SUR  
ESC. 1:50



ELEVACION PONIENTE  
ESC. 1:50

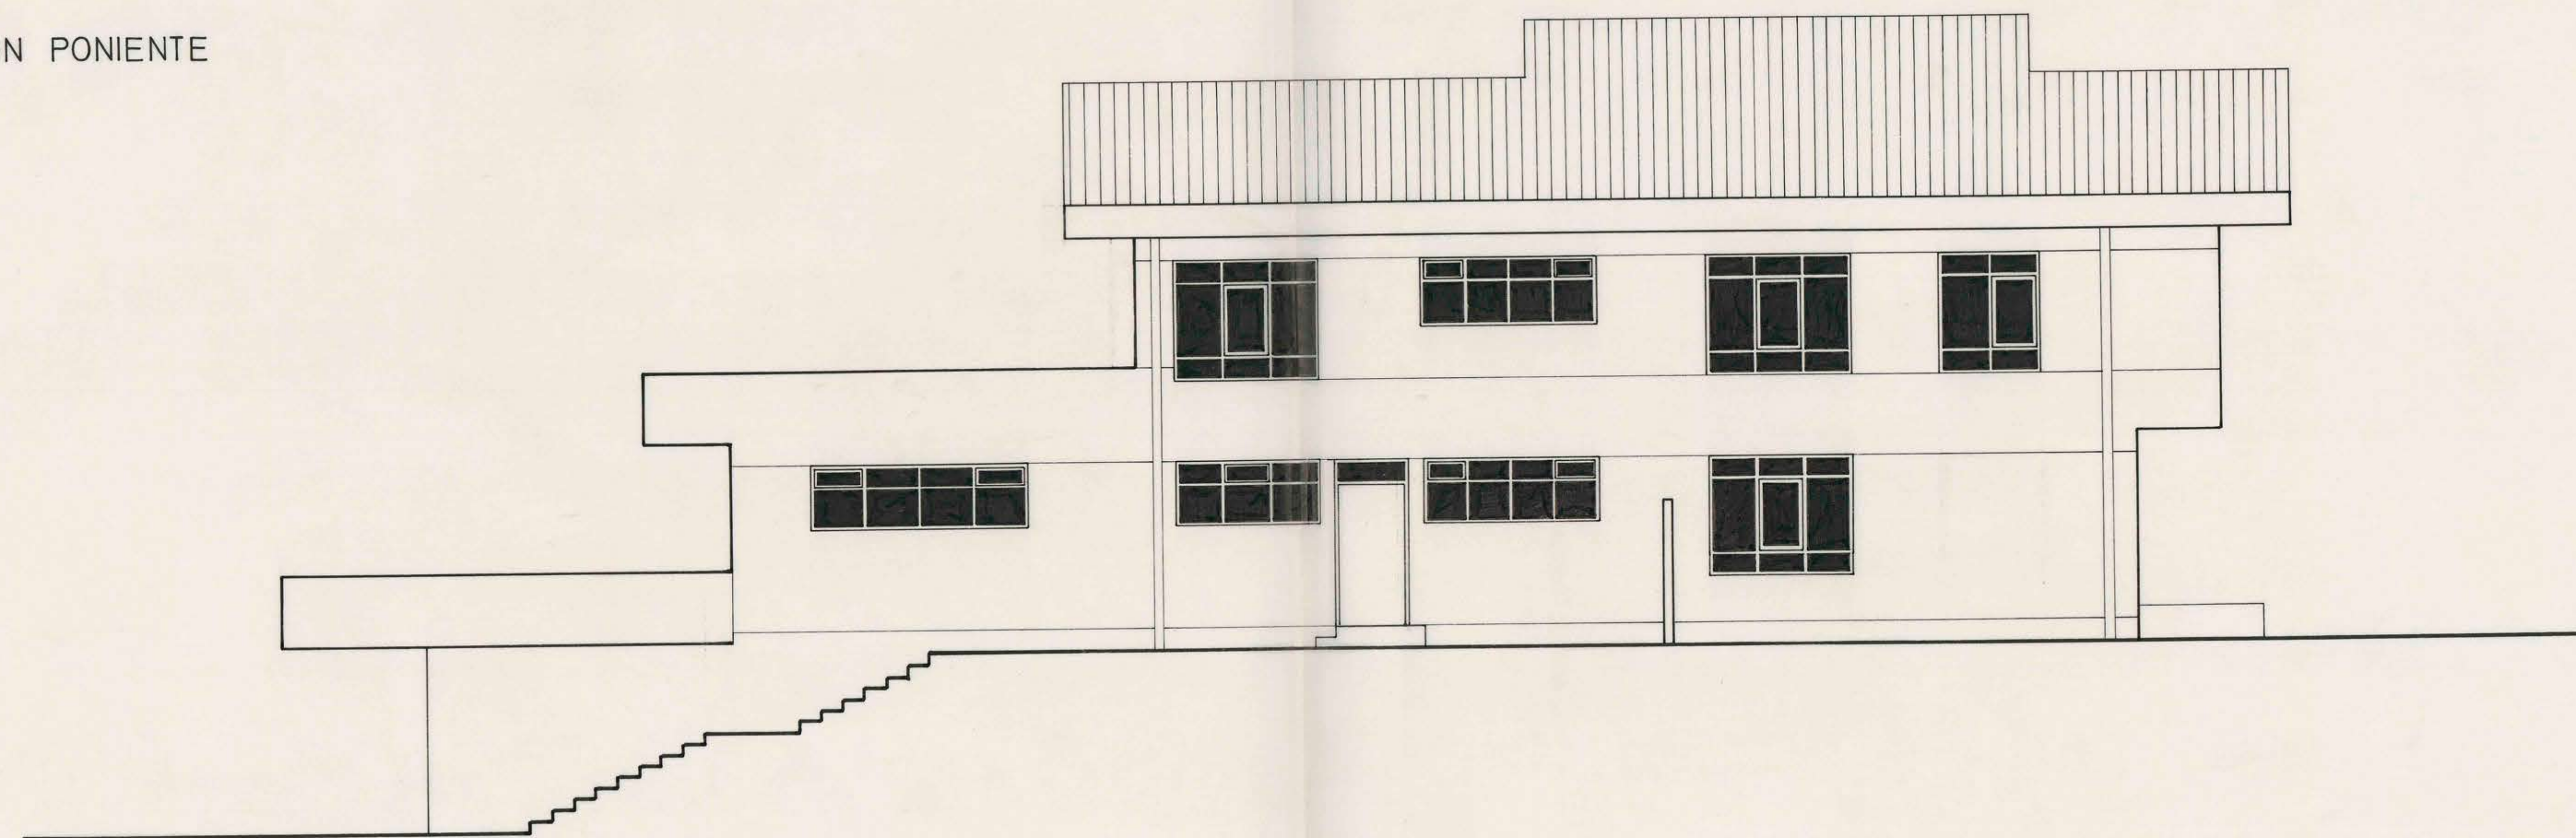

M.O.P. D.G.A.P. DIRECCION DE ARQUITECTURA  
OFICINA REGIONAL VALPARAISO  
194 ABR. 1975  
FOLIO 4/10  
LINEA 4/10

**mop**

DIRECCION DE ARQUITECTURA  
OFICINA REGIONAL VALPARAISO

|            |  |                    |  |                     |  |                          |  |   |
|------------|--|--------------------|--|---------------------|--|--------------------------|--|---|
| OBRA       |  | GUARDERIA INFANTIL |  | ARQUITECTO REGIONAL |  | ILIA TRABUCCO M.         |  | 3 |
| LOCALIDAD  |  | PROVINCIA          |  | ARQUITECTO          |  | LUIS ALFONSO MATAMALA A. |  |   |
| VALPARAISO |  | VALPARAISO         |  | I.C.A. 2763         |  |                          |  |   |
| PLANO      |  | ELEVACIONES        |  | ESCALA 1: 50        |  | FECHA MARZO 75           |  |   |