


CUADRO DE SUPERFICIES	
1ª ETAPA	456.60 m ²
2ª ETAPA	212.40 m ²
TOTAL CONSTRUIDO	669.00 m ²
PATIOS	
a) PAVIMENTADOS EXTERIORES	155.50 m ²
b) PRIVADOS EN TIERRA	210.00 m ²
c) DE SERVICIO	25.50 m ²
d) PATIO GENERAL	350.00 m ²
e) ANTEJARDINES	204.00 m ²
TOTAL	949.00 m ²

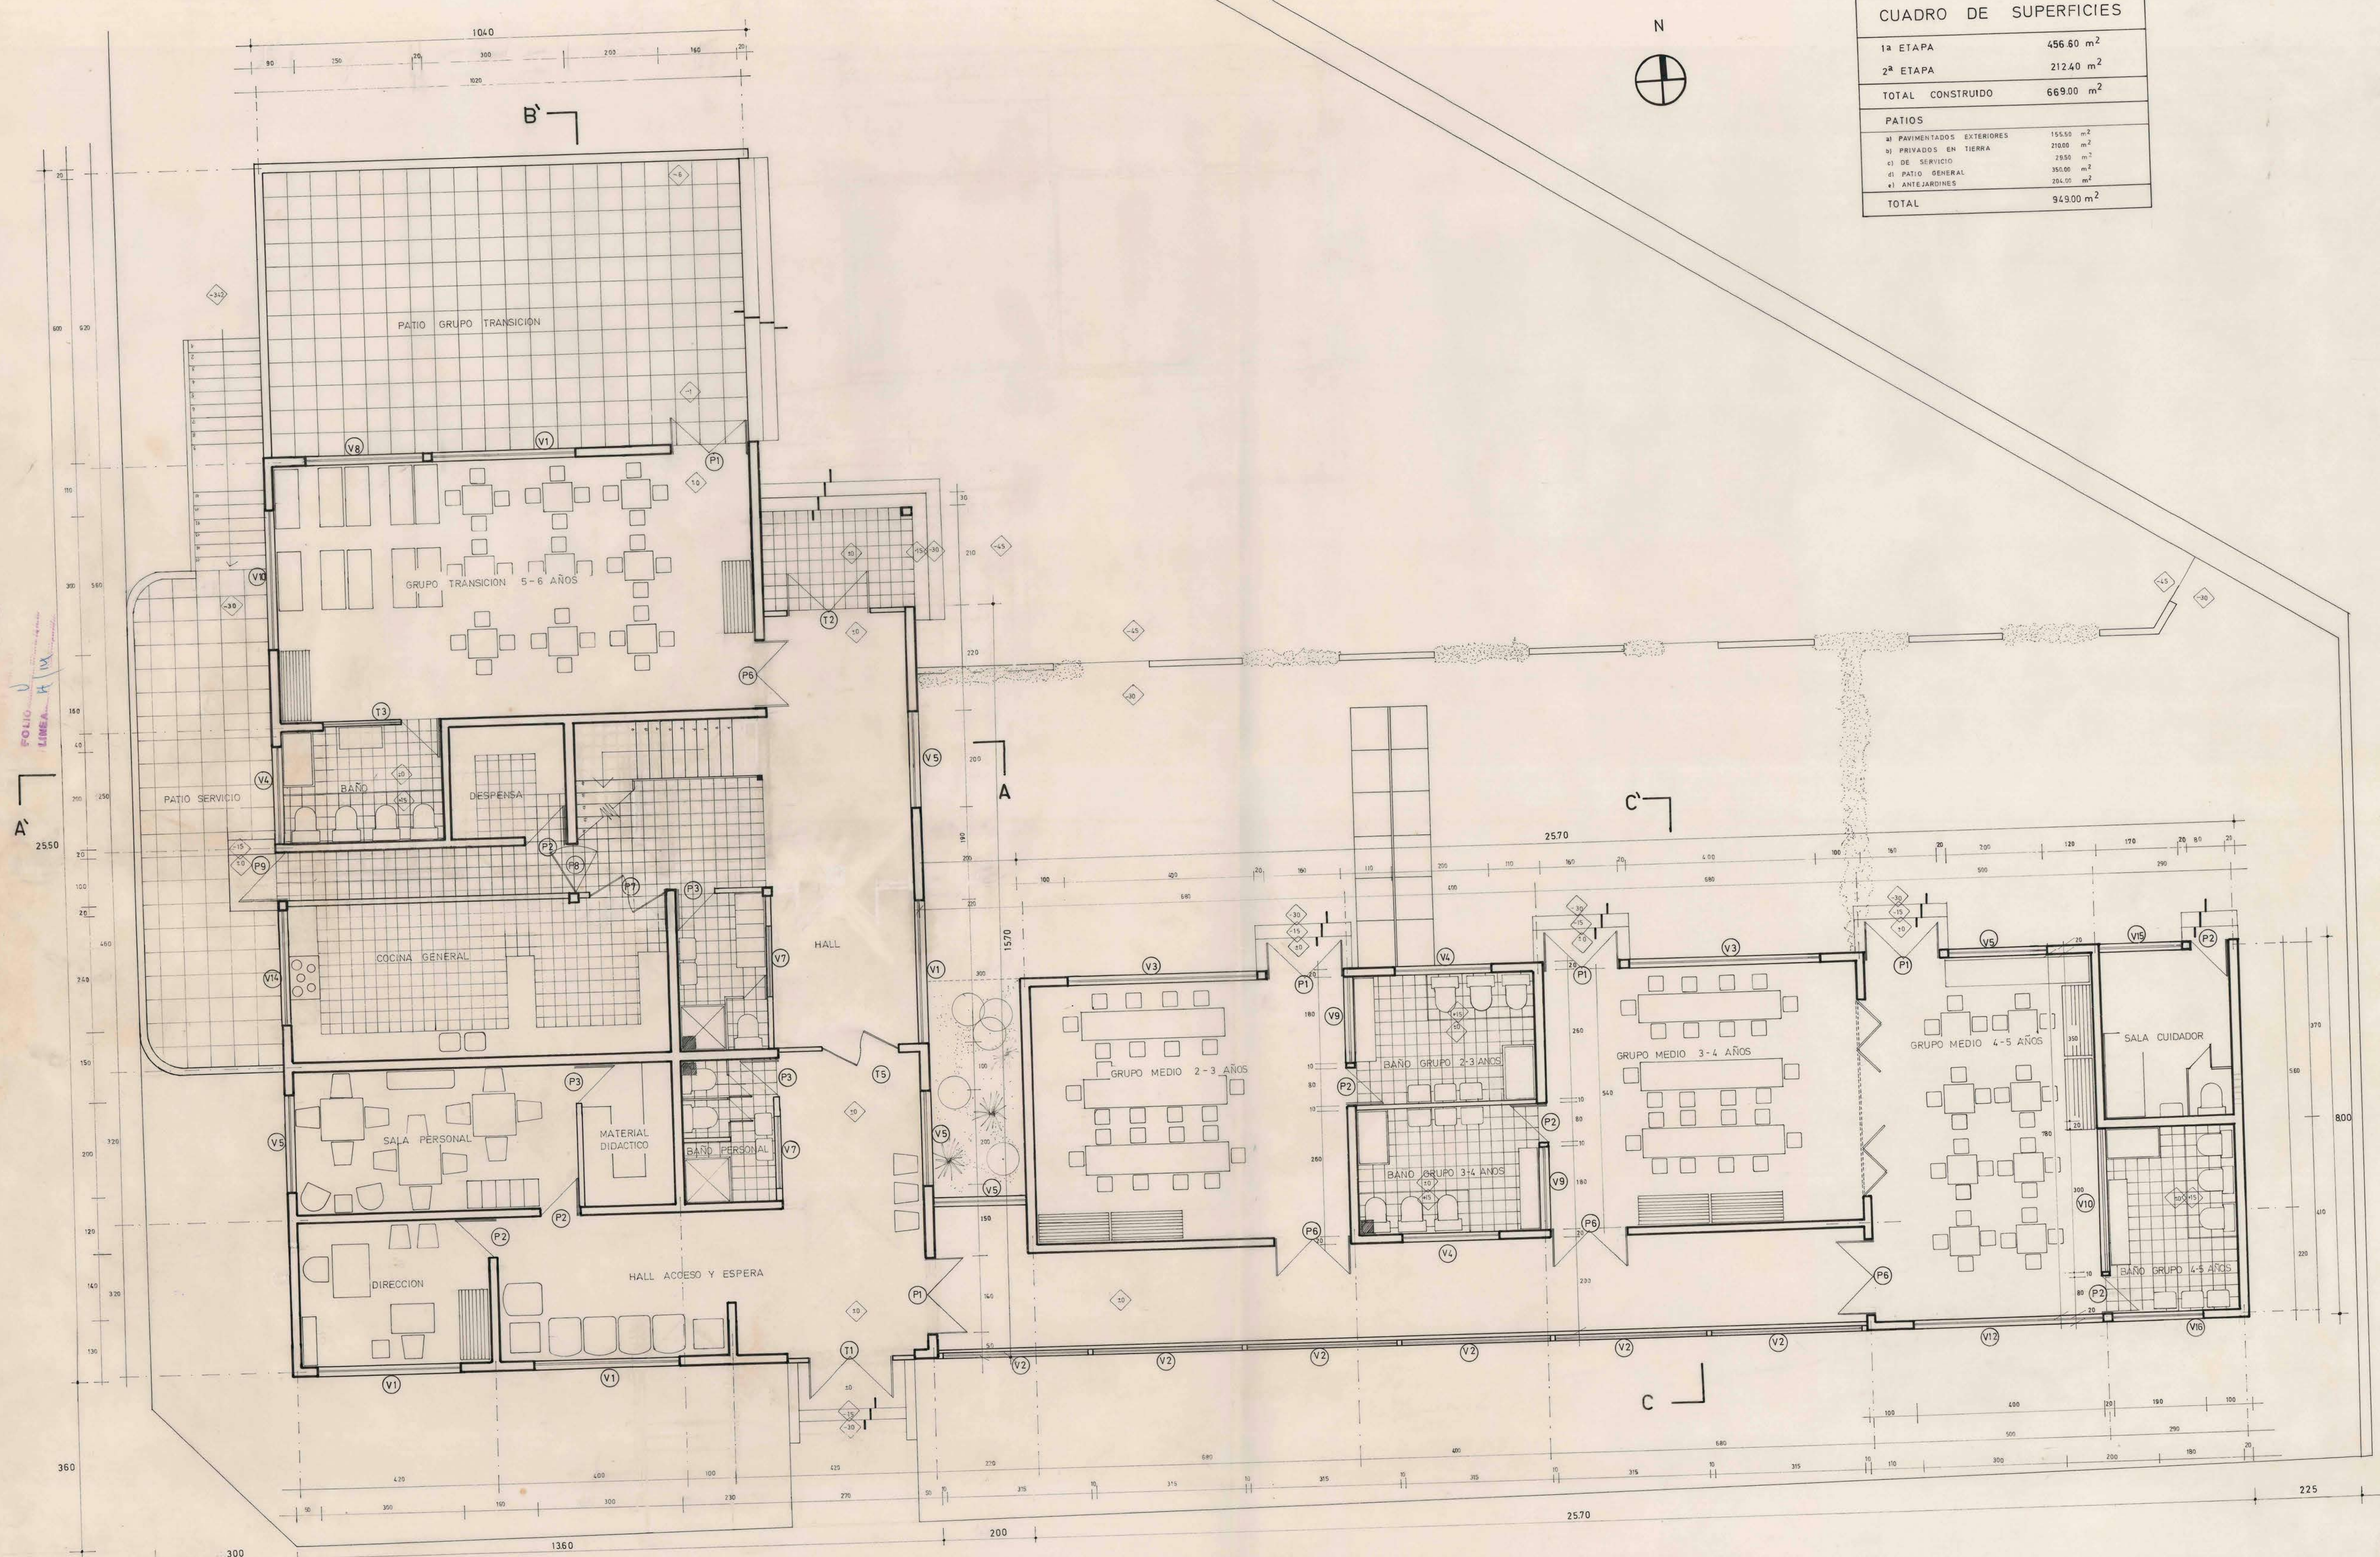

mop

DIRECCION DE ARQUITECTURA
OFICINA REGIONAL VALPARAISO

OBRA		GUARDERIA INFANTIL PLAYA ANCHA		ARQUITECTO REGIONAL		ILIA TRABUCCO M.		1
LOCALIDAD		VALPARAISO		ARQUITECTO		L. ALFONSO MATAMALA I.C.A. 2763		
PROVINCIA		VALPARAISO		ESCALA		1:50		
PLANO		PLANTA ARQUITECTURA GENERAL 1er PISO		FECHA		MARZO 1975		