

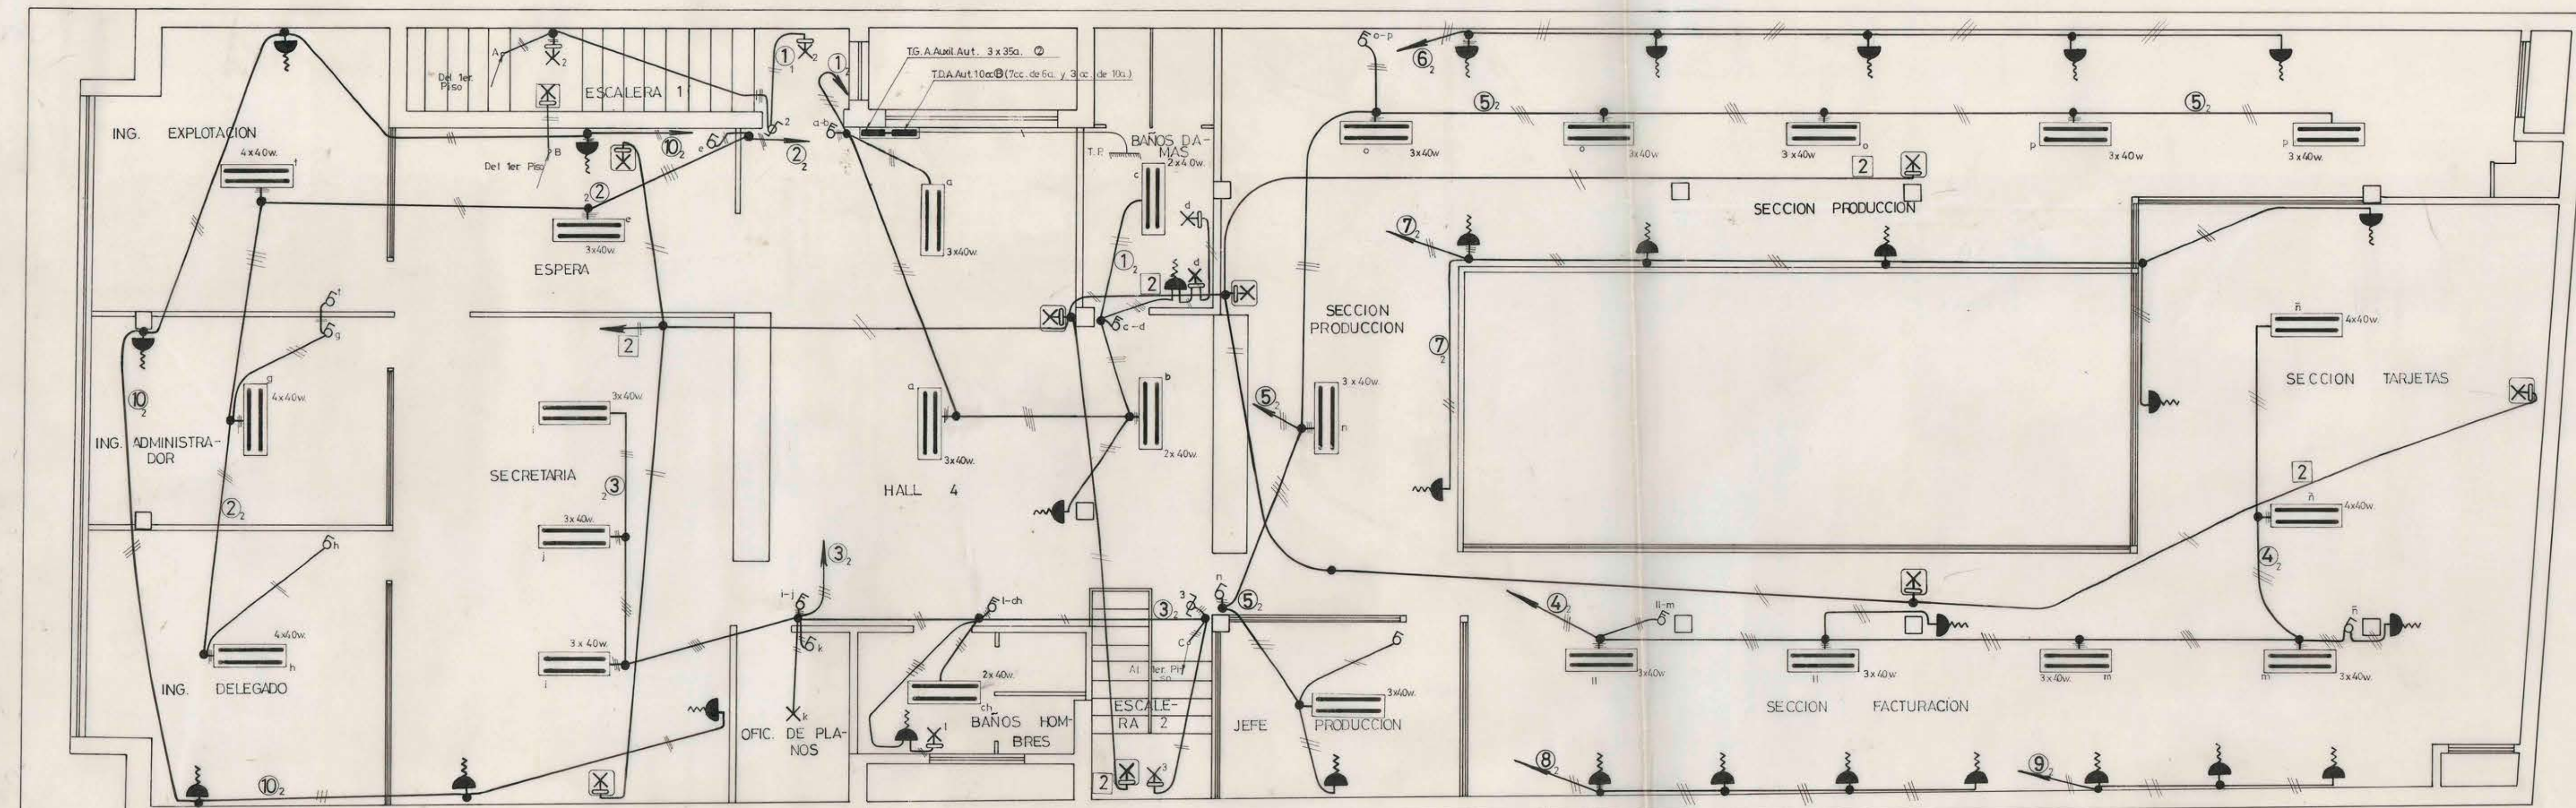



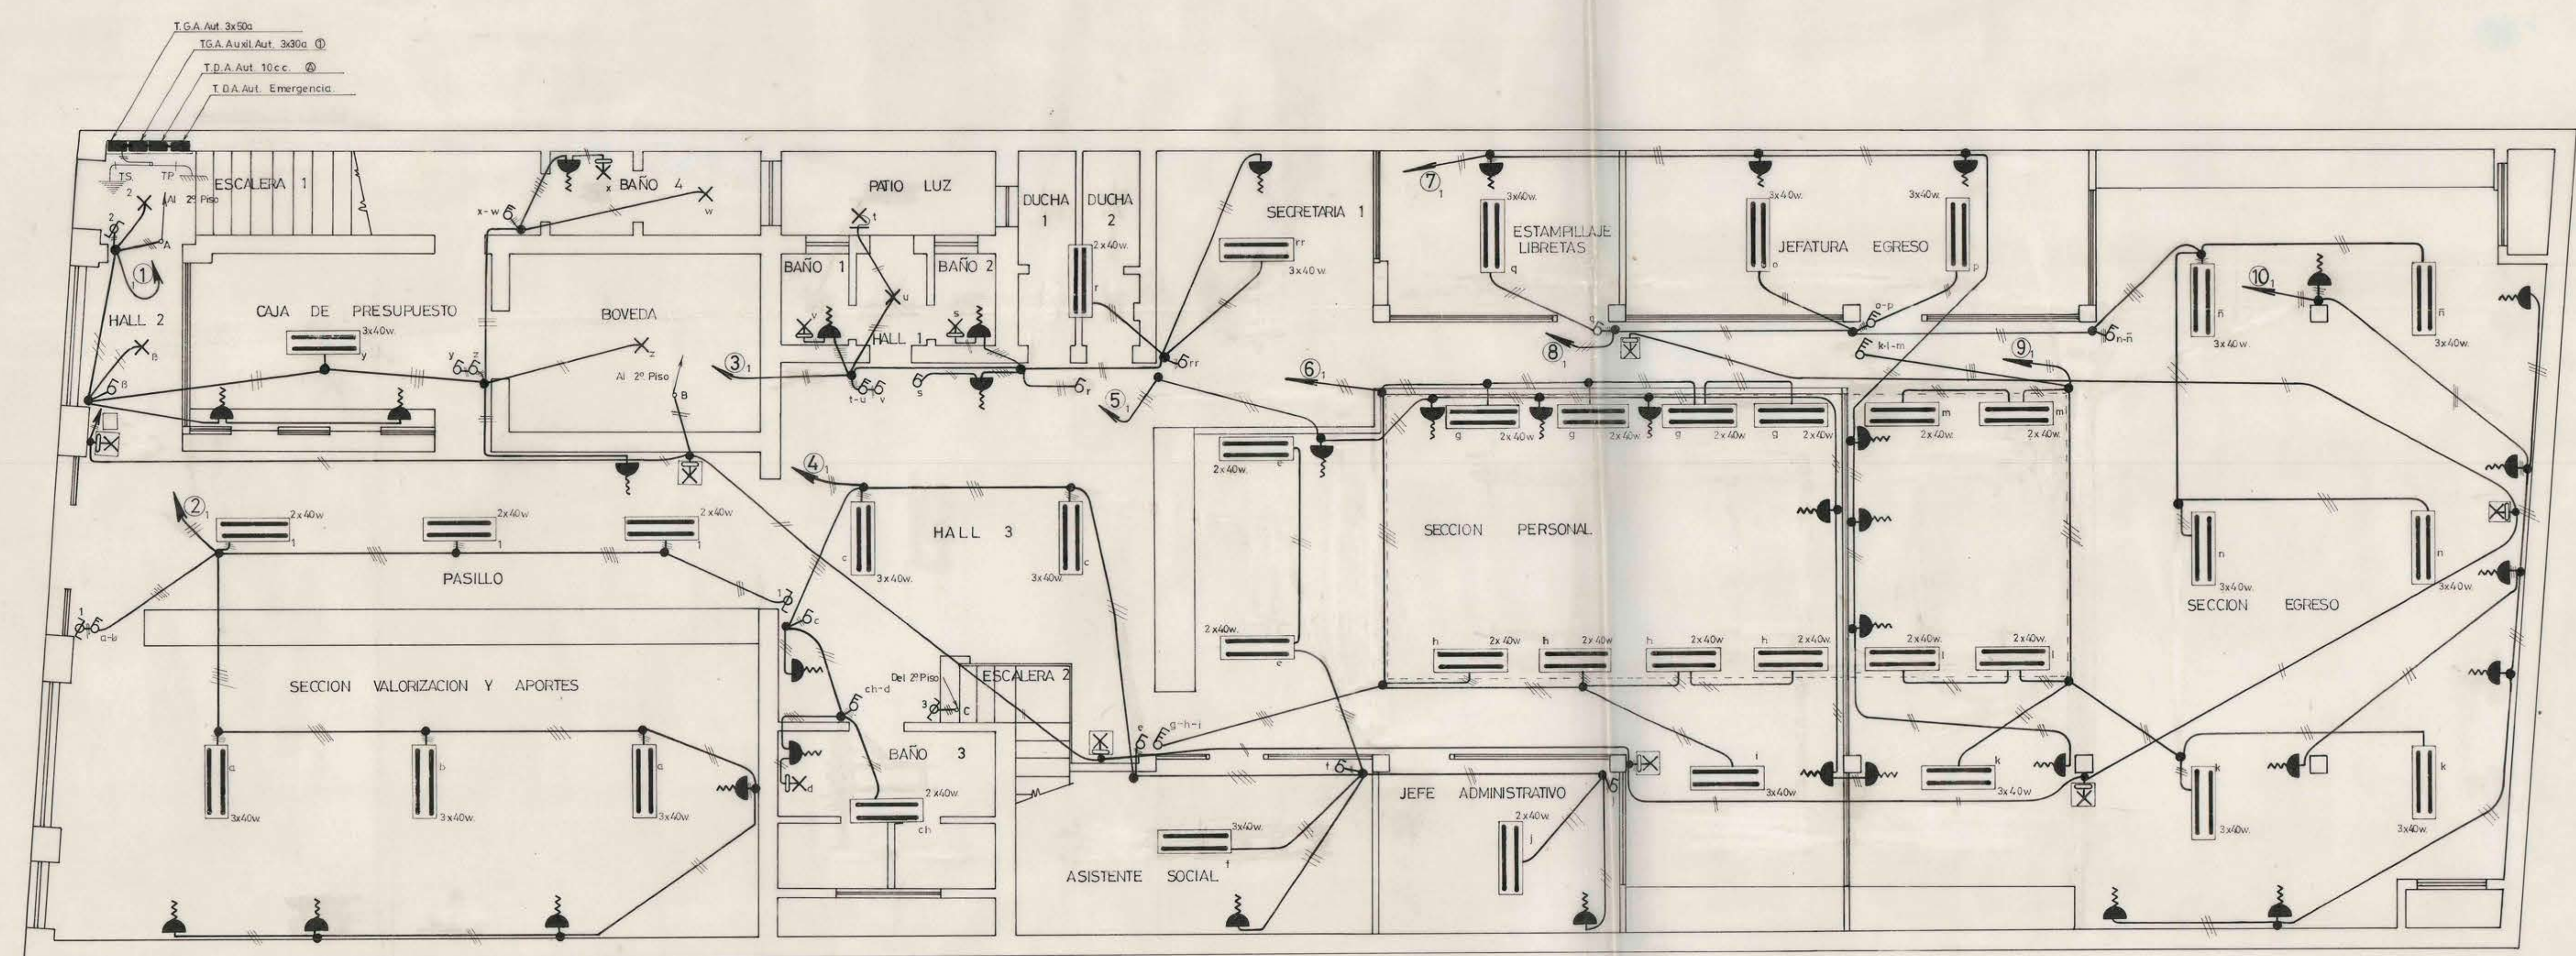


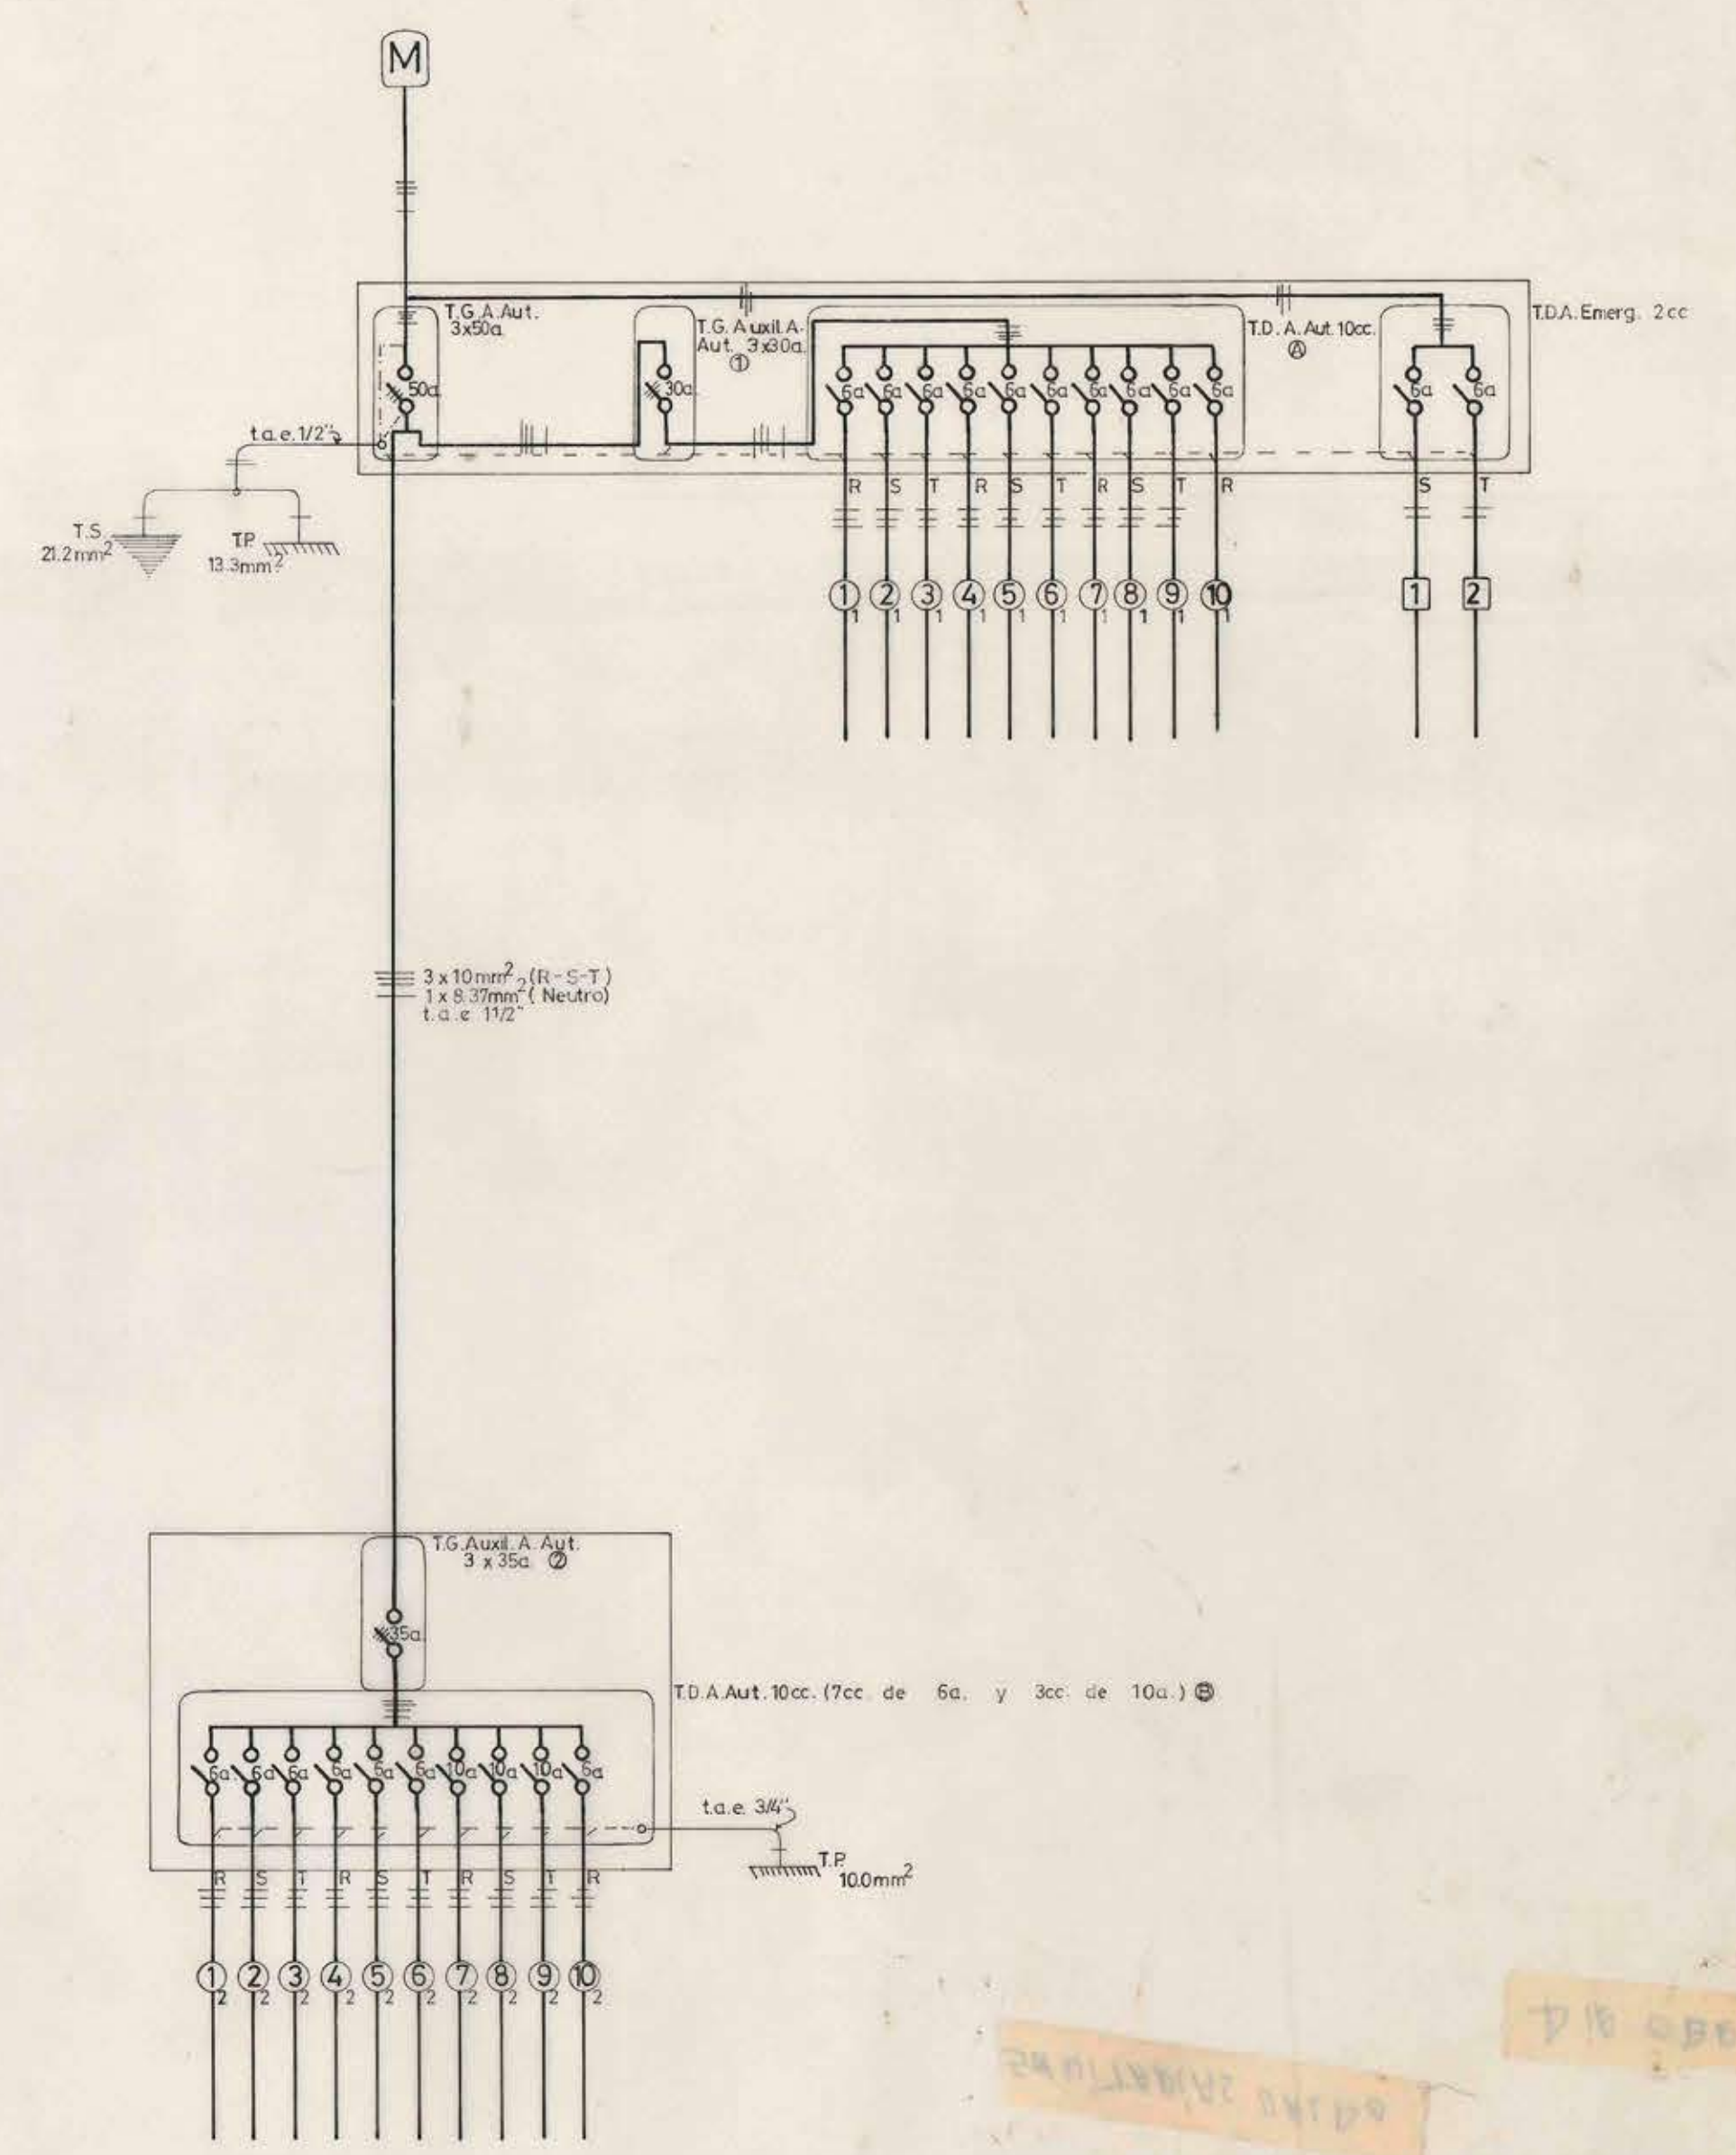



NOTAS GENERALES

- 1-CANAL EN T.A.E. 5/8"
- 2-CONDUCT. TIPO "T"
- 3-CODIGO DE COLORES.
- 4-APLIQUES EXTERIORES TIPO INTEMPERIE
- 5-T.PROT. Y T.SERV. CONECTADAS A LA RED DE AGUA POTABLE.
- 6-POTENCIA:
0.06kw P.LAMPARAS.
0.10kw ENCHUFES
0.25kw " DE CIRCUITOS 7-8 y 9.
0.10-0.15-0.20kw EQUIP. FLUORESC. (2x40w-3x40w y 4x40w). CON BALLAST COMPENSADO FP=0.95.
- 7-SECCION:
10mm² LIN. DE DERIVACION
15mm² LIN. DE DISTRIBUCION Y T. DE PROTECCION.
25mm² LIN. DE DISTRIB. Y DERIVAC. DE CIRCUITOS 7-8 y 9, (FASE Y NEUTRO).




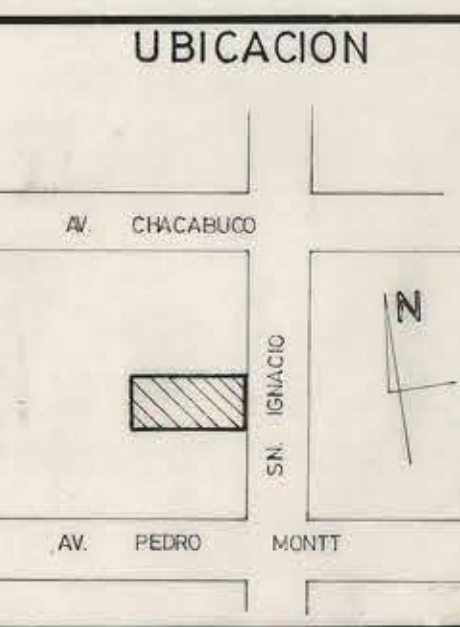

SUPERINTENDENCIA DE SERVICIOS ELECTRICOS, DE GAS Y TELECOMUNICACIONES

APROBADO

Proyecto N° 146-1955

La ejecución de las instalaciones eléctricas en este proyecto deberá ser dirigida por un técnico calificado en esta materia, quien será el único responsable ante esta Superintendencia.

FECHA: 14/10/55

FIRMA: [Firma]

INST. ELECTRICA INT. DE ALUMB. DE OFICINAS DE LA "D.O.S"

UBICACION - Sn Ignacio 348

COMUNA - Valpo.

PROPIETARIO

NOMBRE - (D.O.S.) Fisco

DOMICILIO - Sn. Ignacio 348

COMUNA - Valpo.

INST. AUT.

NOMBRE - Enrique Olivares

DOMICILIO - Salvador Vespago 578

COMUNA - Vito del Mar

Nº INSC - 9247

Nº COLEGIO -

FIRMA: [Firma]