
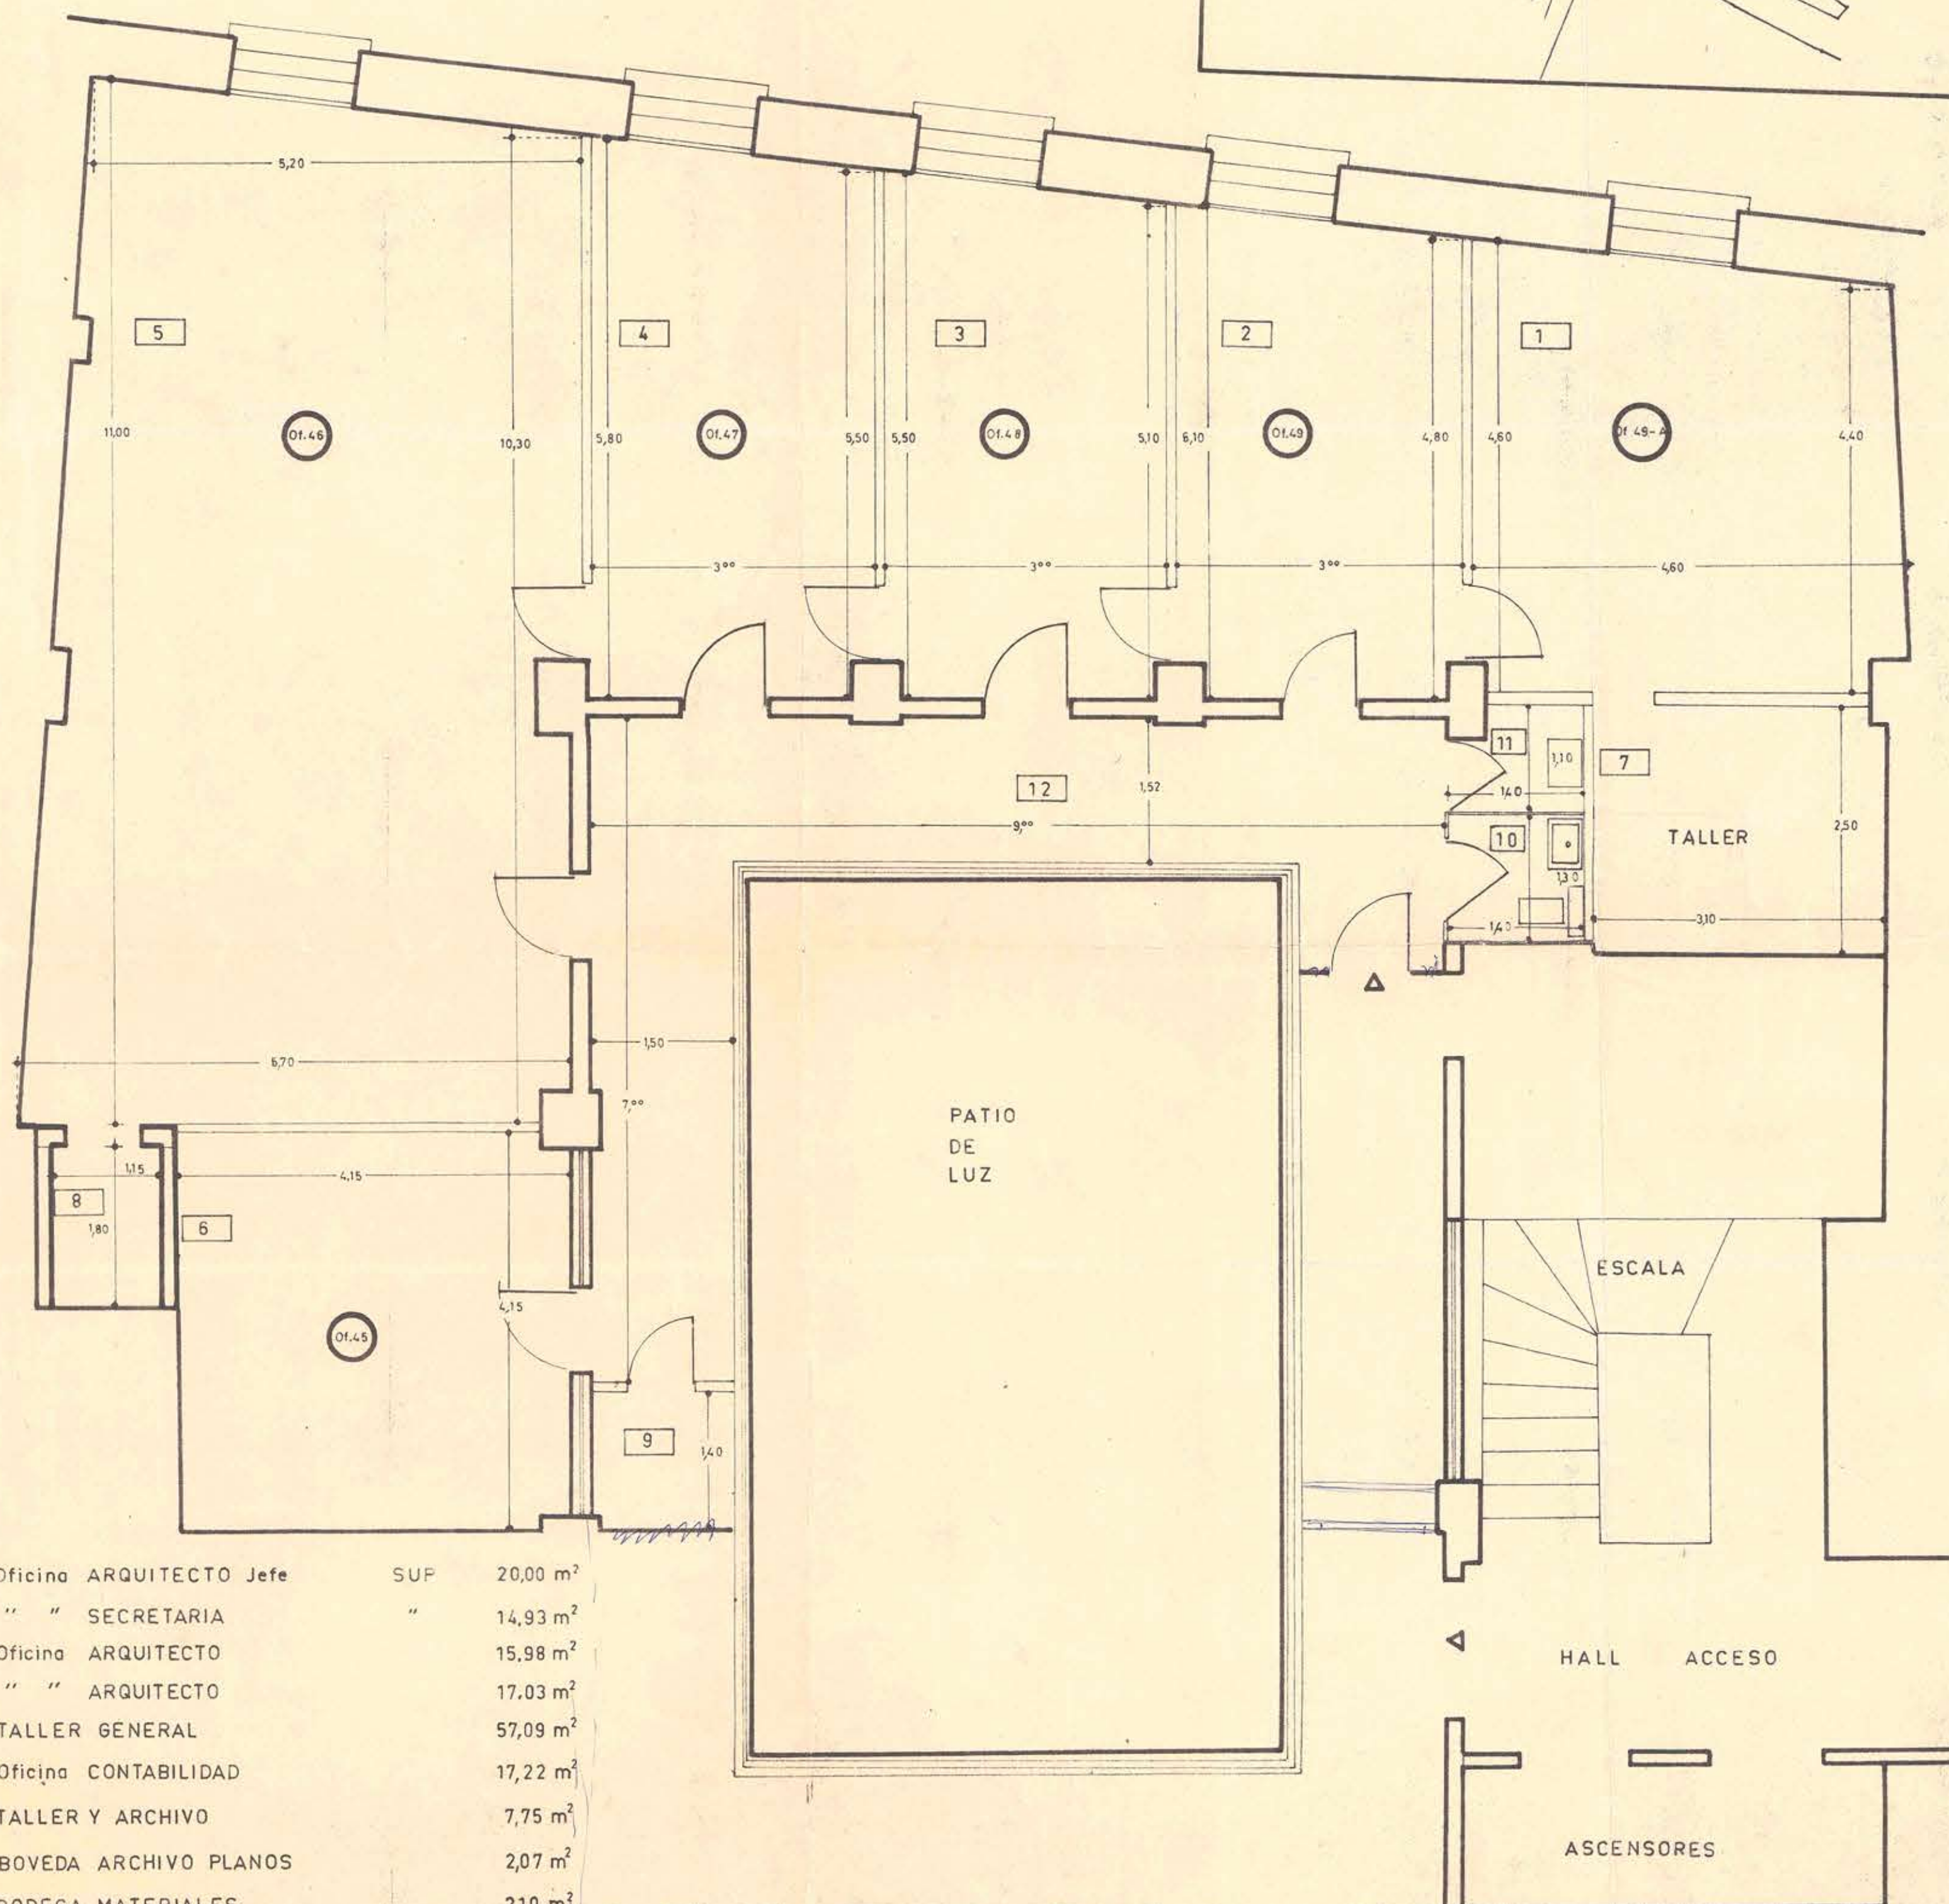


OFICINAS PERTENECIENTES A:		
PLAN INTERCOMUNAL VALPARAISO		
M	O	P
CARLOS MENA M	UBICACION	
Arqto Jefe P.I.V.	PRAT 773 4º Piso	
Dibujado por:	OFICINAS 45 a la 48 A	
R. ARCHAMBAUD L.	ESCALA 1:50	

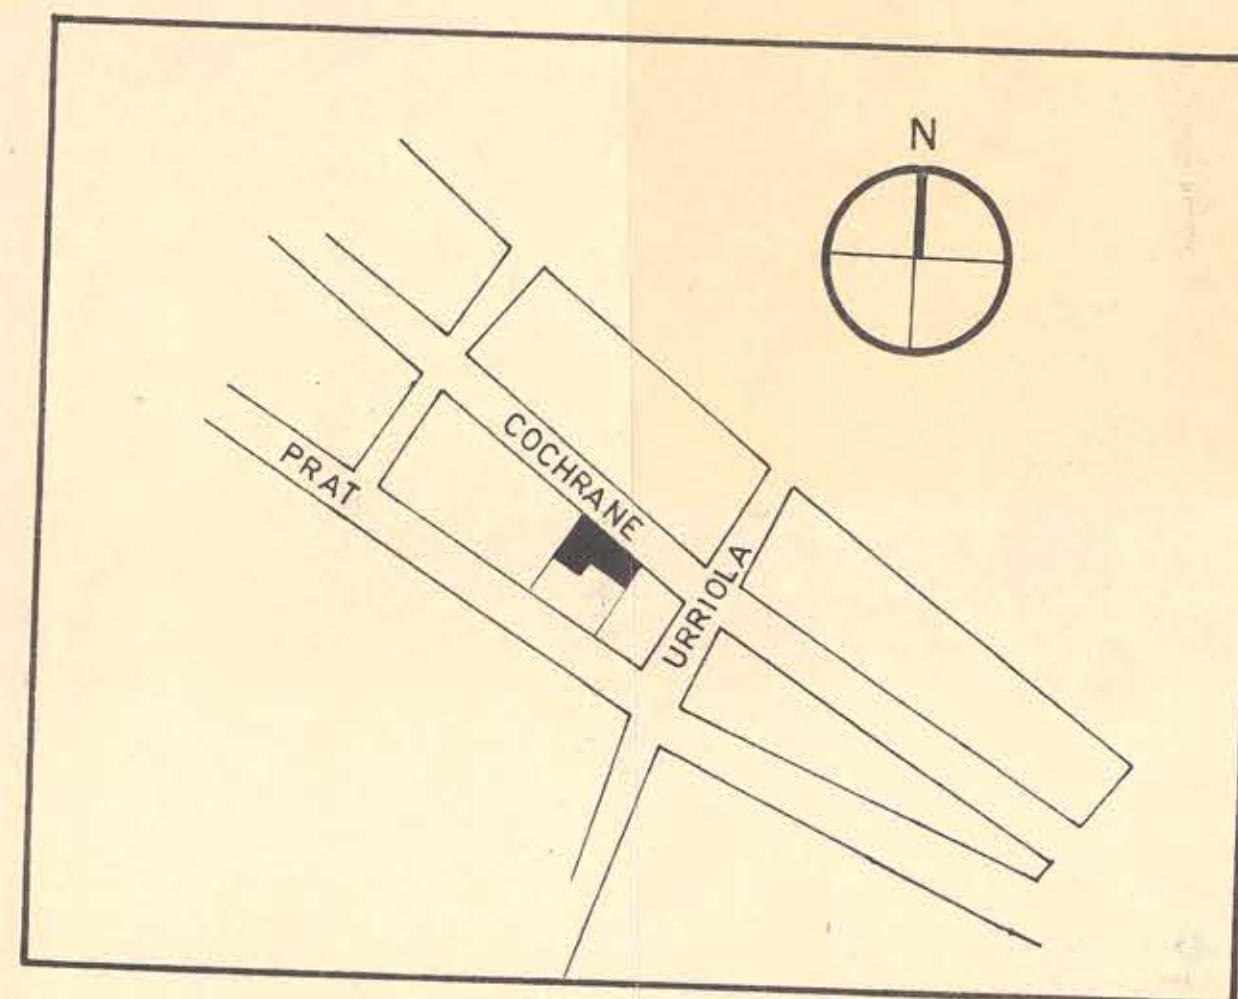

1	Oficina ARQUITECTO Jefe	SUP	20,00 m ²
2	" " SECRETARIA	"	14,93 m ²
3	Oficina ARQUITECTO	"	15,98 m ²
4	" " ARQUITECTO	"	17,03 m ²
5	TALLER GENERAL	"	57,09 m ²
6	Oficina CONTABILIDAD	"	17,22 m ²
7	TALLER Y ARCHIVO	"	7,75 m ²
8	BOVEDA ARCHIVO PLANOS	"	2,07 m ²
9	BODEGA MATERIALES	"	2,10 m ²
10	TOILETTE	"	1,82 m ²
11	LAVADO UTILES	"	1,43 m ²
12	PASILLO	"	23,43 m ²
TOTAL			180,85 m ² útiles