
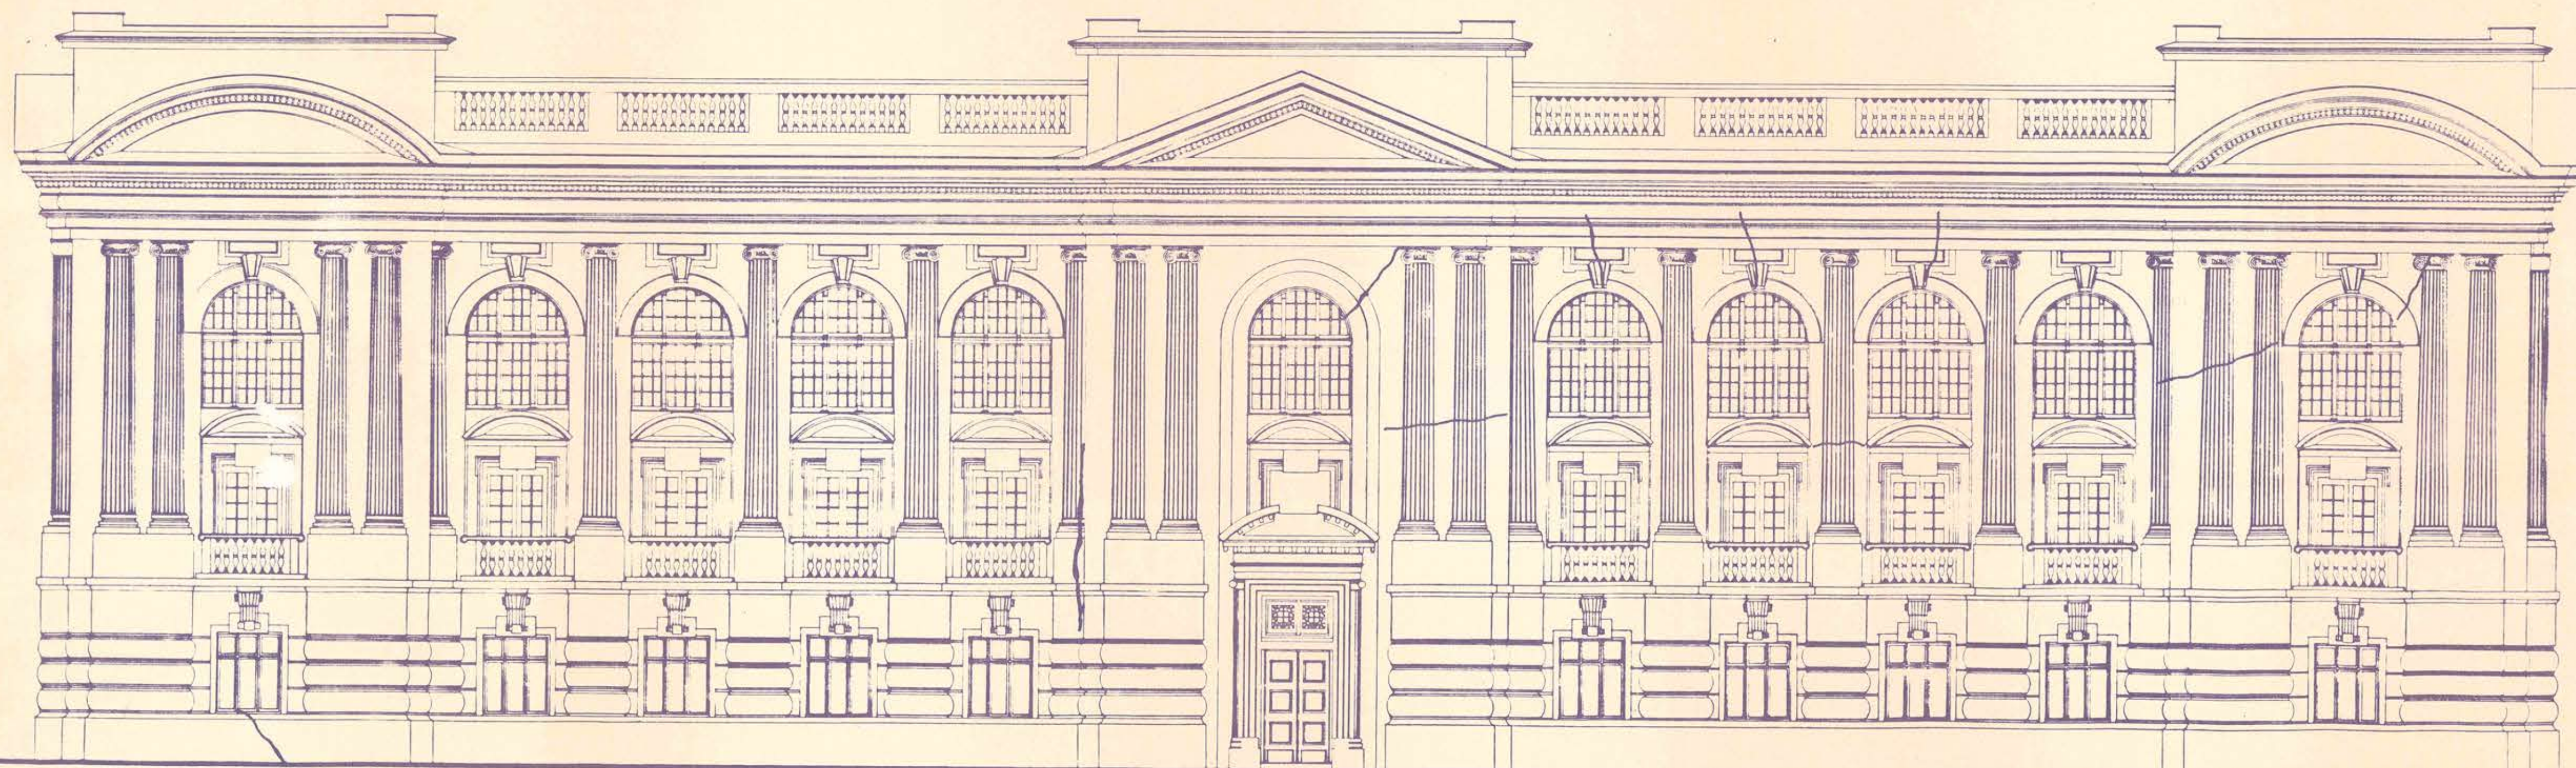
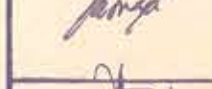
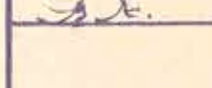


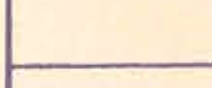

ELEVACION AV. BRASIL

La reparación de grietas se hará
mediante inyección epoxica

      	PROYECTO L. ACUÑA	A	LUIS ACUÑA M. Ing. Civil BIBLIOTECA SANTIAGO SEVERIN VALPARAISO	
	P. BURGOS		PROYECTO DE REPARACION ESTRUCTURAL	
	CALCULO J. MONGE		UBICACION GRIETAS AV. BRASIL	
	DIBUJO P. BURGOS			PLANO Nº
	C. CONTRERAS			S6
	ESCALA			
	1:100			
	FECHA			
	JUNIO 87			