


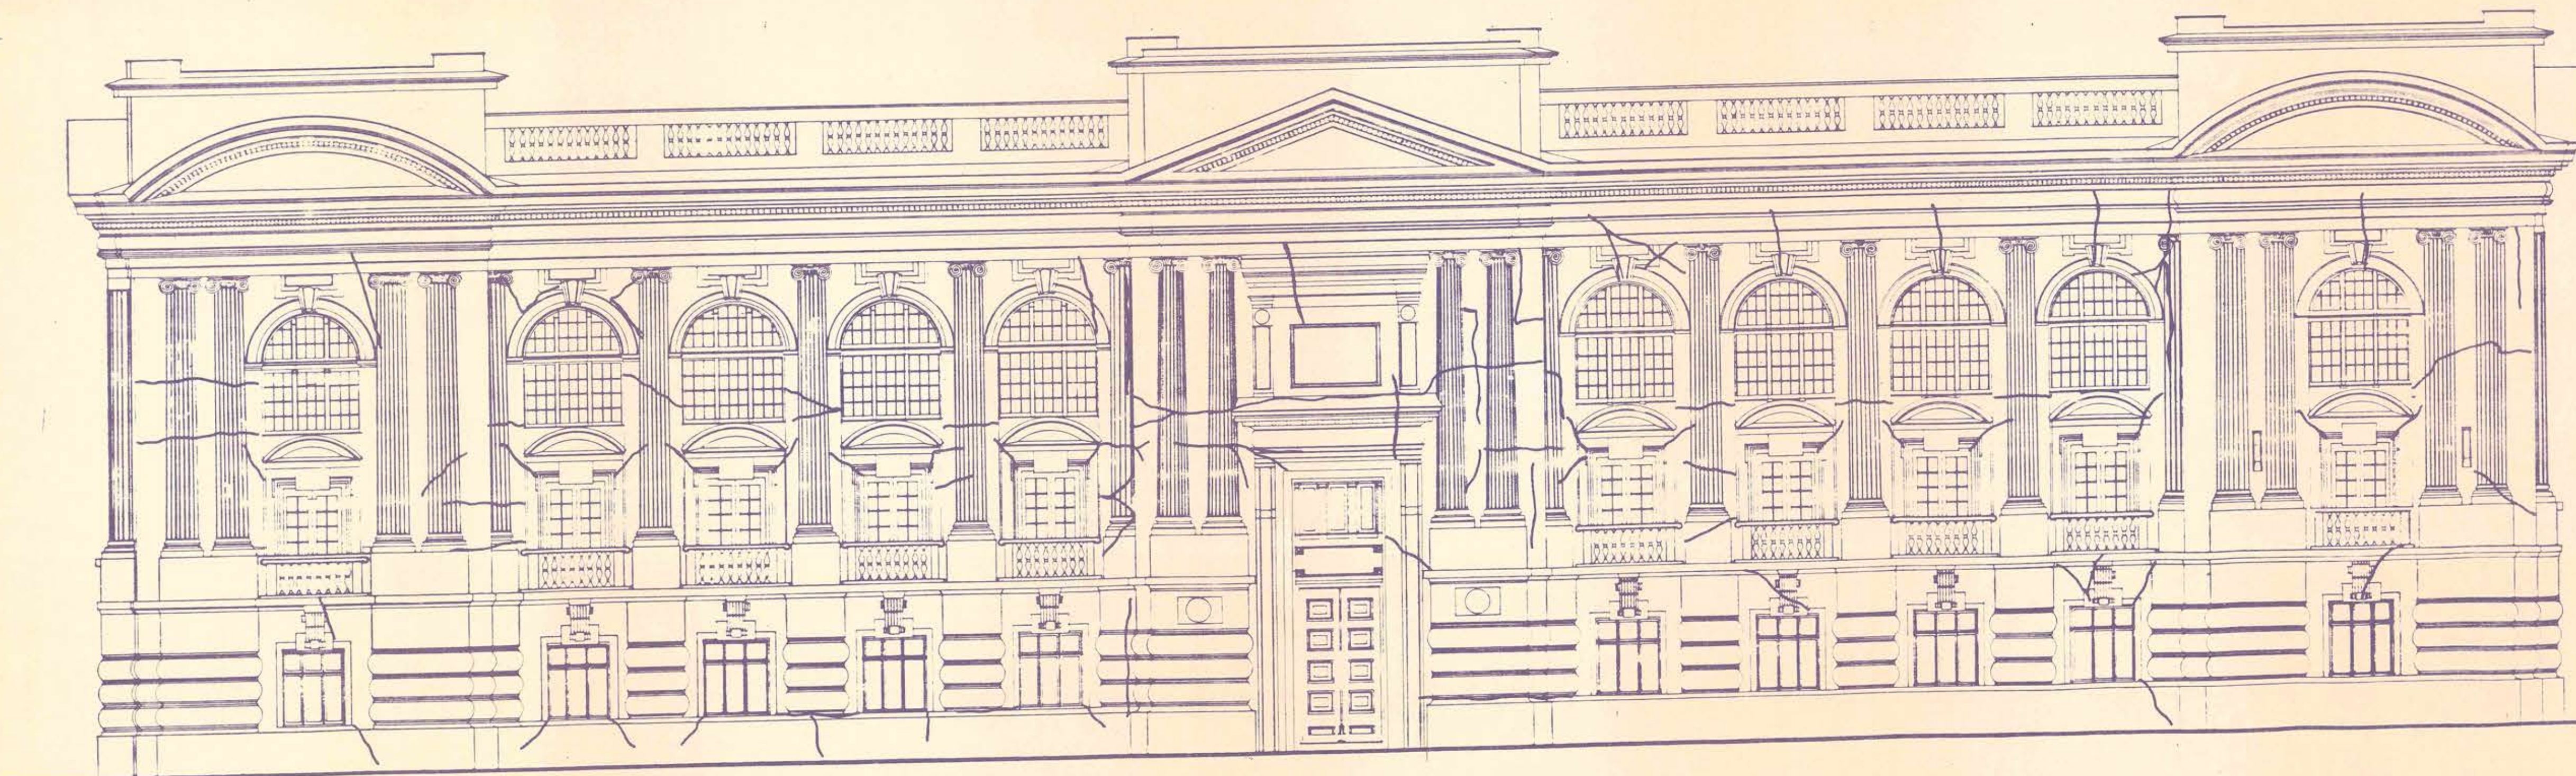

ELEVACION CALLE YUNGAY

La reparación de grietas se hará
mediante inyección epoxica

	PROYECTO L. ACUÑA	A	LUIS ACUÑA M. Ing. Civil	
	P. BURGOS		BIBLIOTECA SANTIAGO SEVERIN	
	CALCULO	VALPARAISO		
	DIBUJO P. BURGOS	PROYECTO DE		PLANO Nº
	C. CONTRERAS	REPARACION ESTRUCTURAL		
	ESCALA	UBICACION GRIETAS		S 7
	1:100	CALLE YUNGAY		
	FECHA			
	JUNIO 87			