
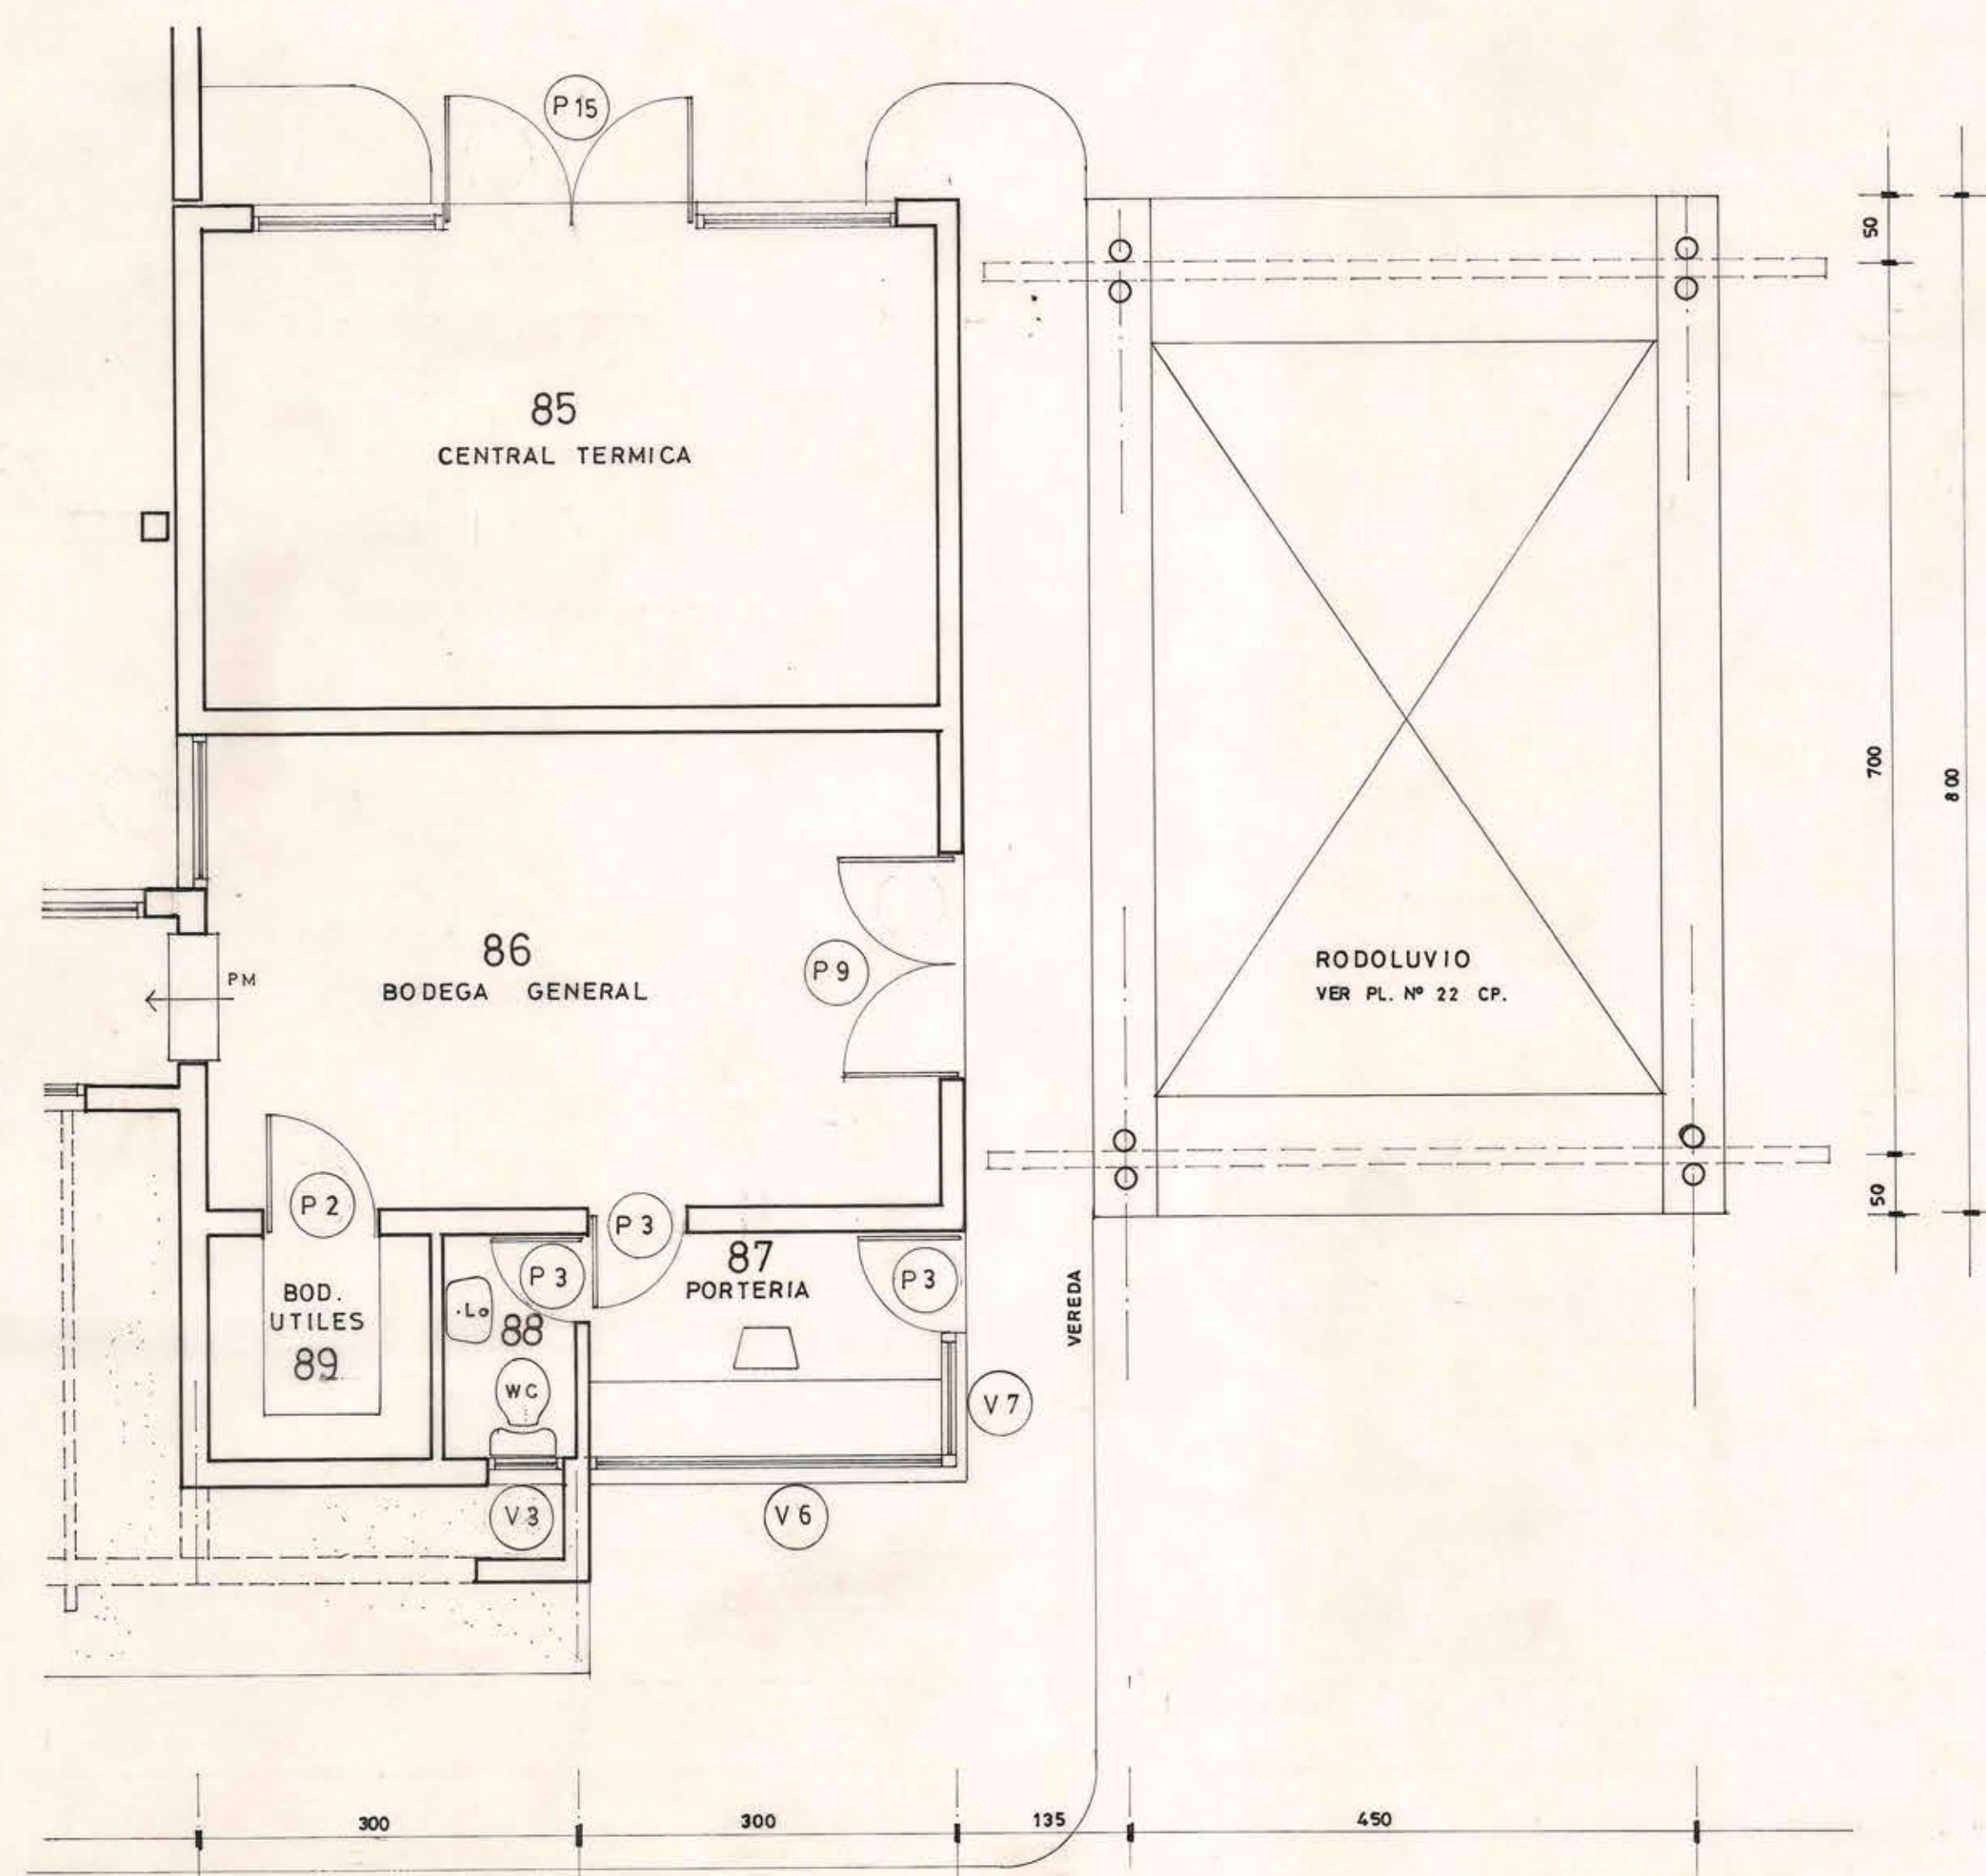


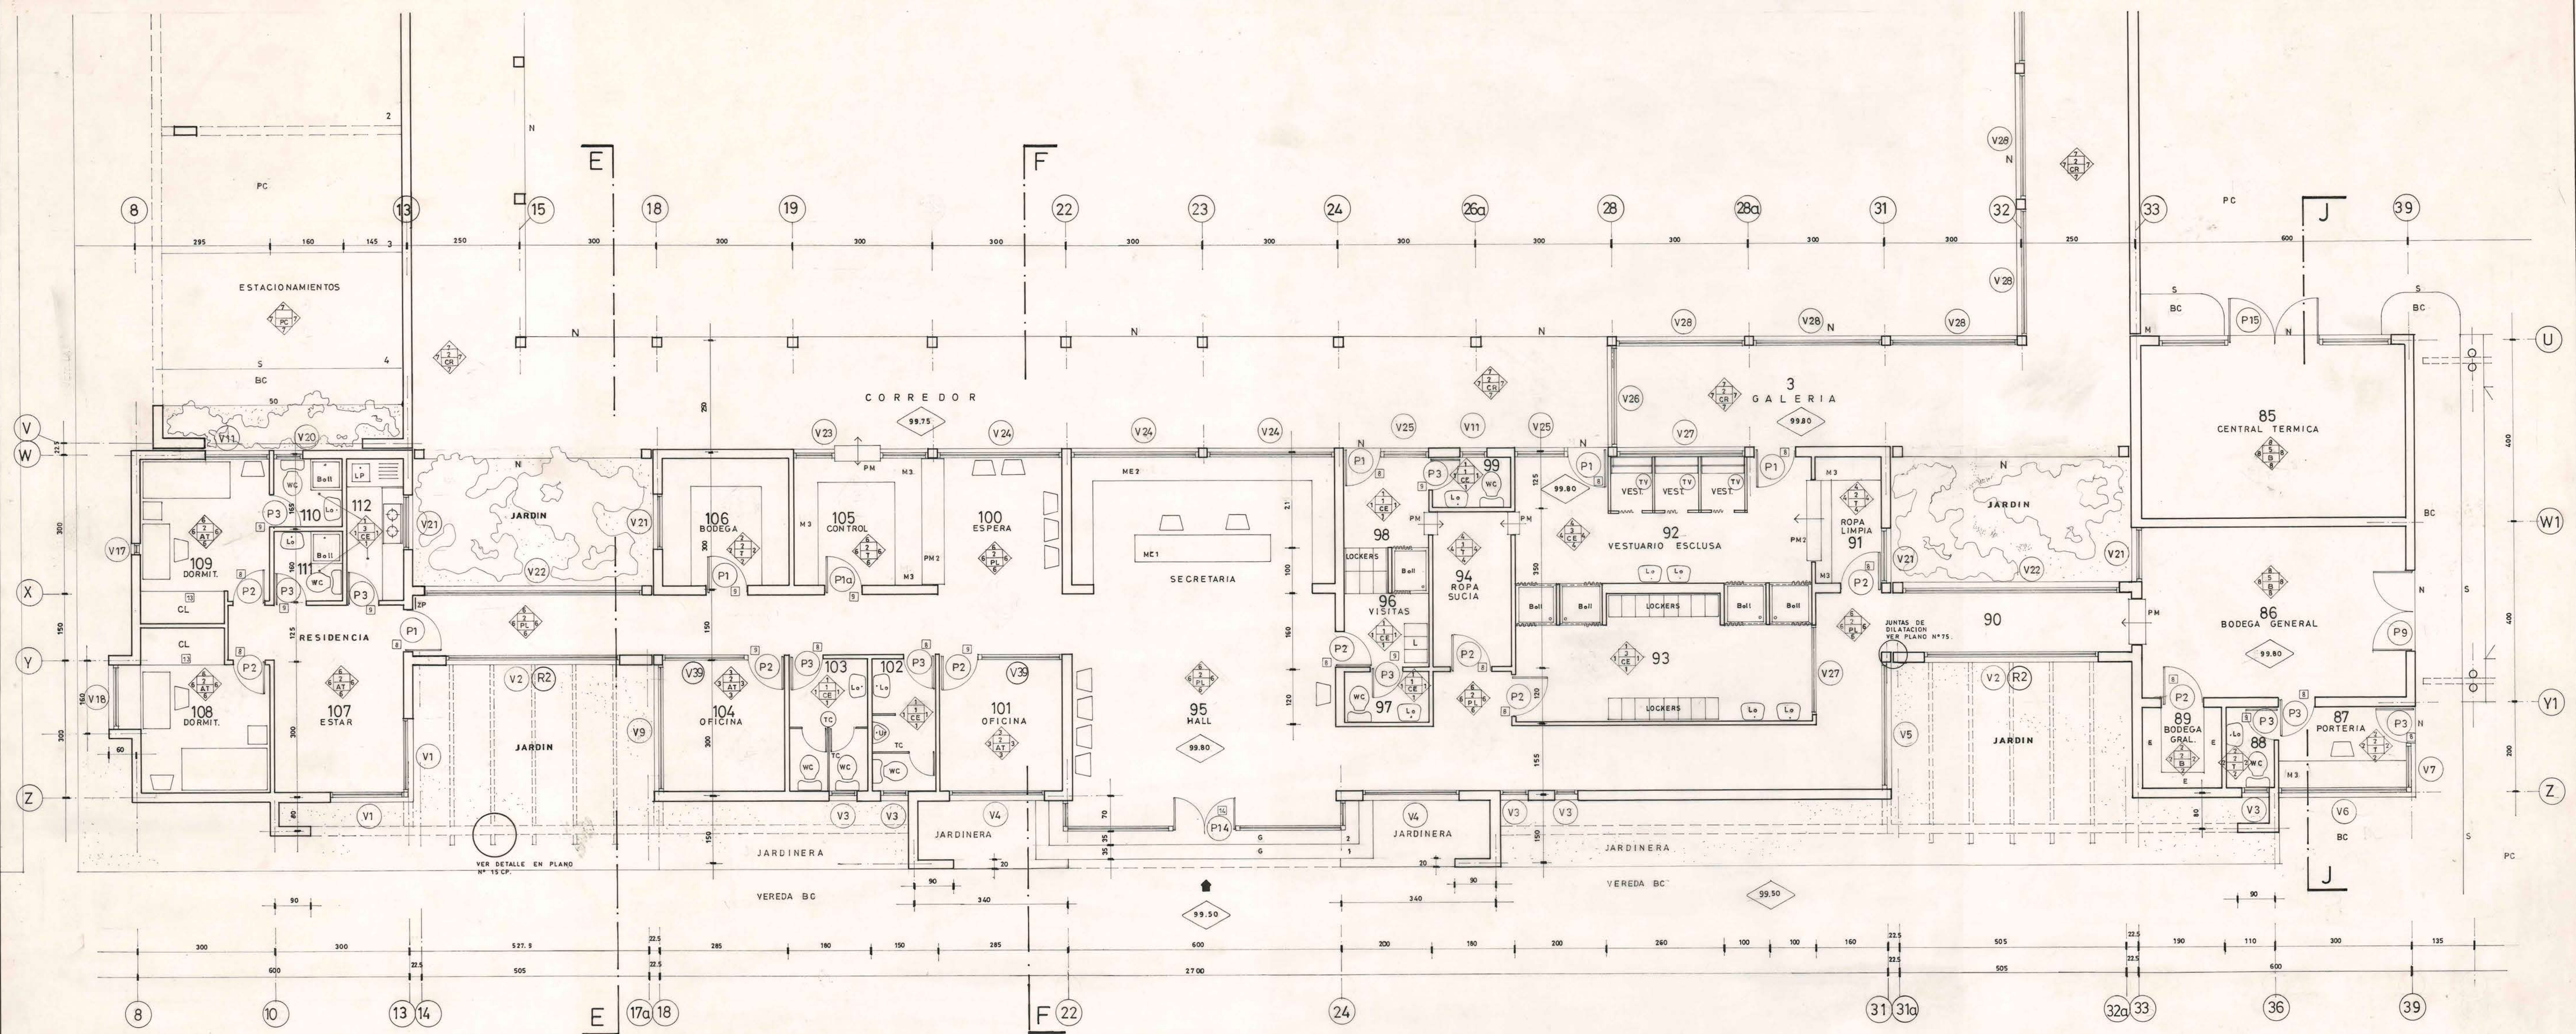

PLANTA CUARENTENA PECUARIA - ADMINISTRACION.

—VER DETALLES DE MUEBLES EN PLANOS N° 17 CP - 18 CP - 19 CP.
—VER NOMENCLATURA EN PLANO N° 7 CP.

WEBER Y CIA. LIMITADA INGENIEROS CONSULTORES		J.M. DE LA BARRA 180 OF 301 FONDO 533981 FAX 533982
PROYECTO DE ARQUITECTURA		
AUBERT - VASQUEZ - KOCK - ARQUITECTOS PROYECTISTAS AUBERT - SWETT - ARQUITECTOS ASOCIADOS		
MOD DIRECCION DE ARQUITECTURA DIRECCION REGIONAL METROPOLITANA		
REGION METROPOLITANA PROV. SANTIAGO COMUNA PUDAHUEL	OBRA CONSTRUCCION LABORATORIOS Y ESTACIONES CUARENTENAS S. AGRICOLA Y PECUARIA LO AGUIRRE	PLANO PLANTA CUARENTENA PECUARIA ADMINISTRACION
PROYECTO ARQUITECTURA AUBERT - VASQUEZ - KOCK AUBERT - SWETT	LAMINA N° 4 CP	ESCALA 1:50
JEFE DEPTO. EDUCACION PUBLICA ARQ. CARLOS AGUILAR DIRECTOR REGIONAL	FECHA JUN 1993 11:50 A.M. ARQ. TECNICO	ARQ. NIVIER CHAIN T.