


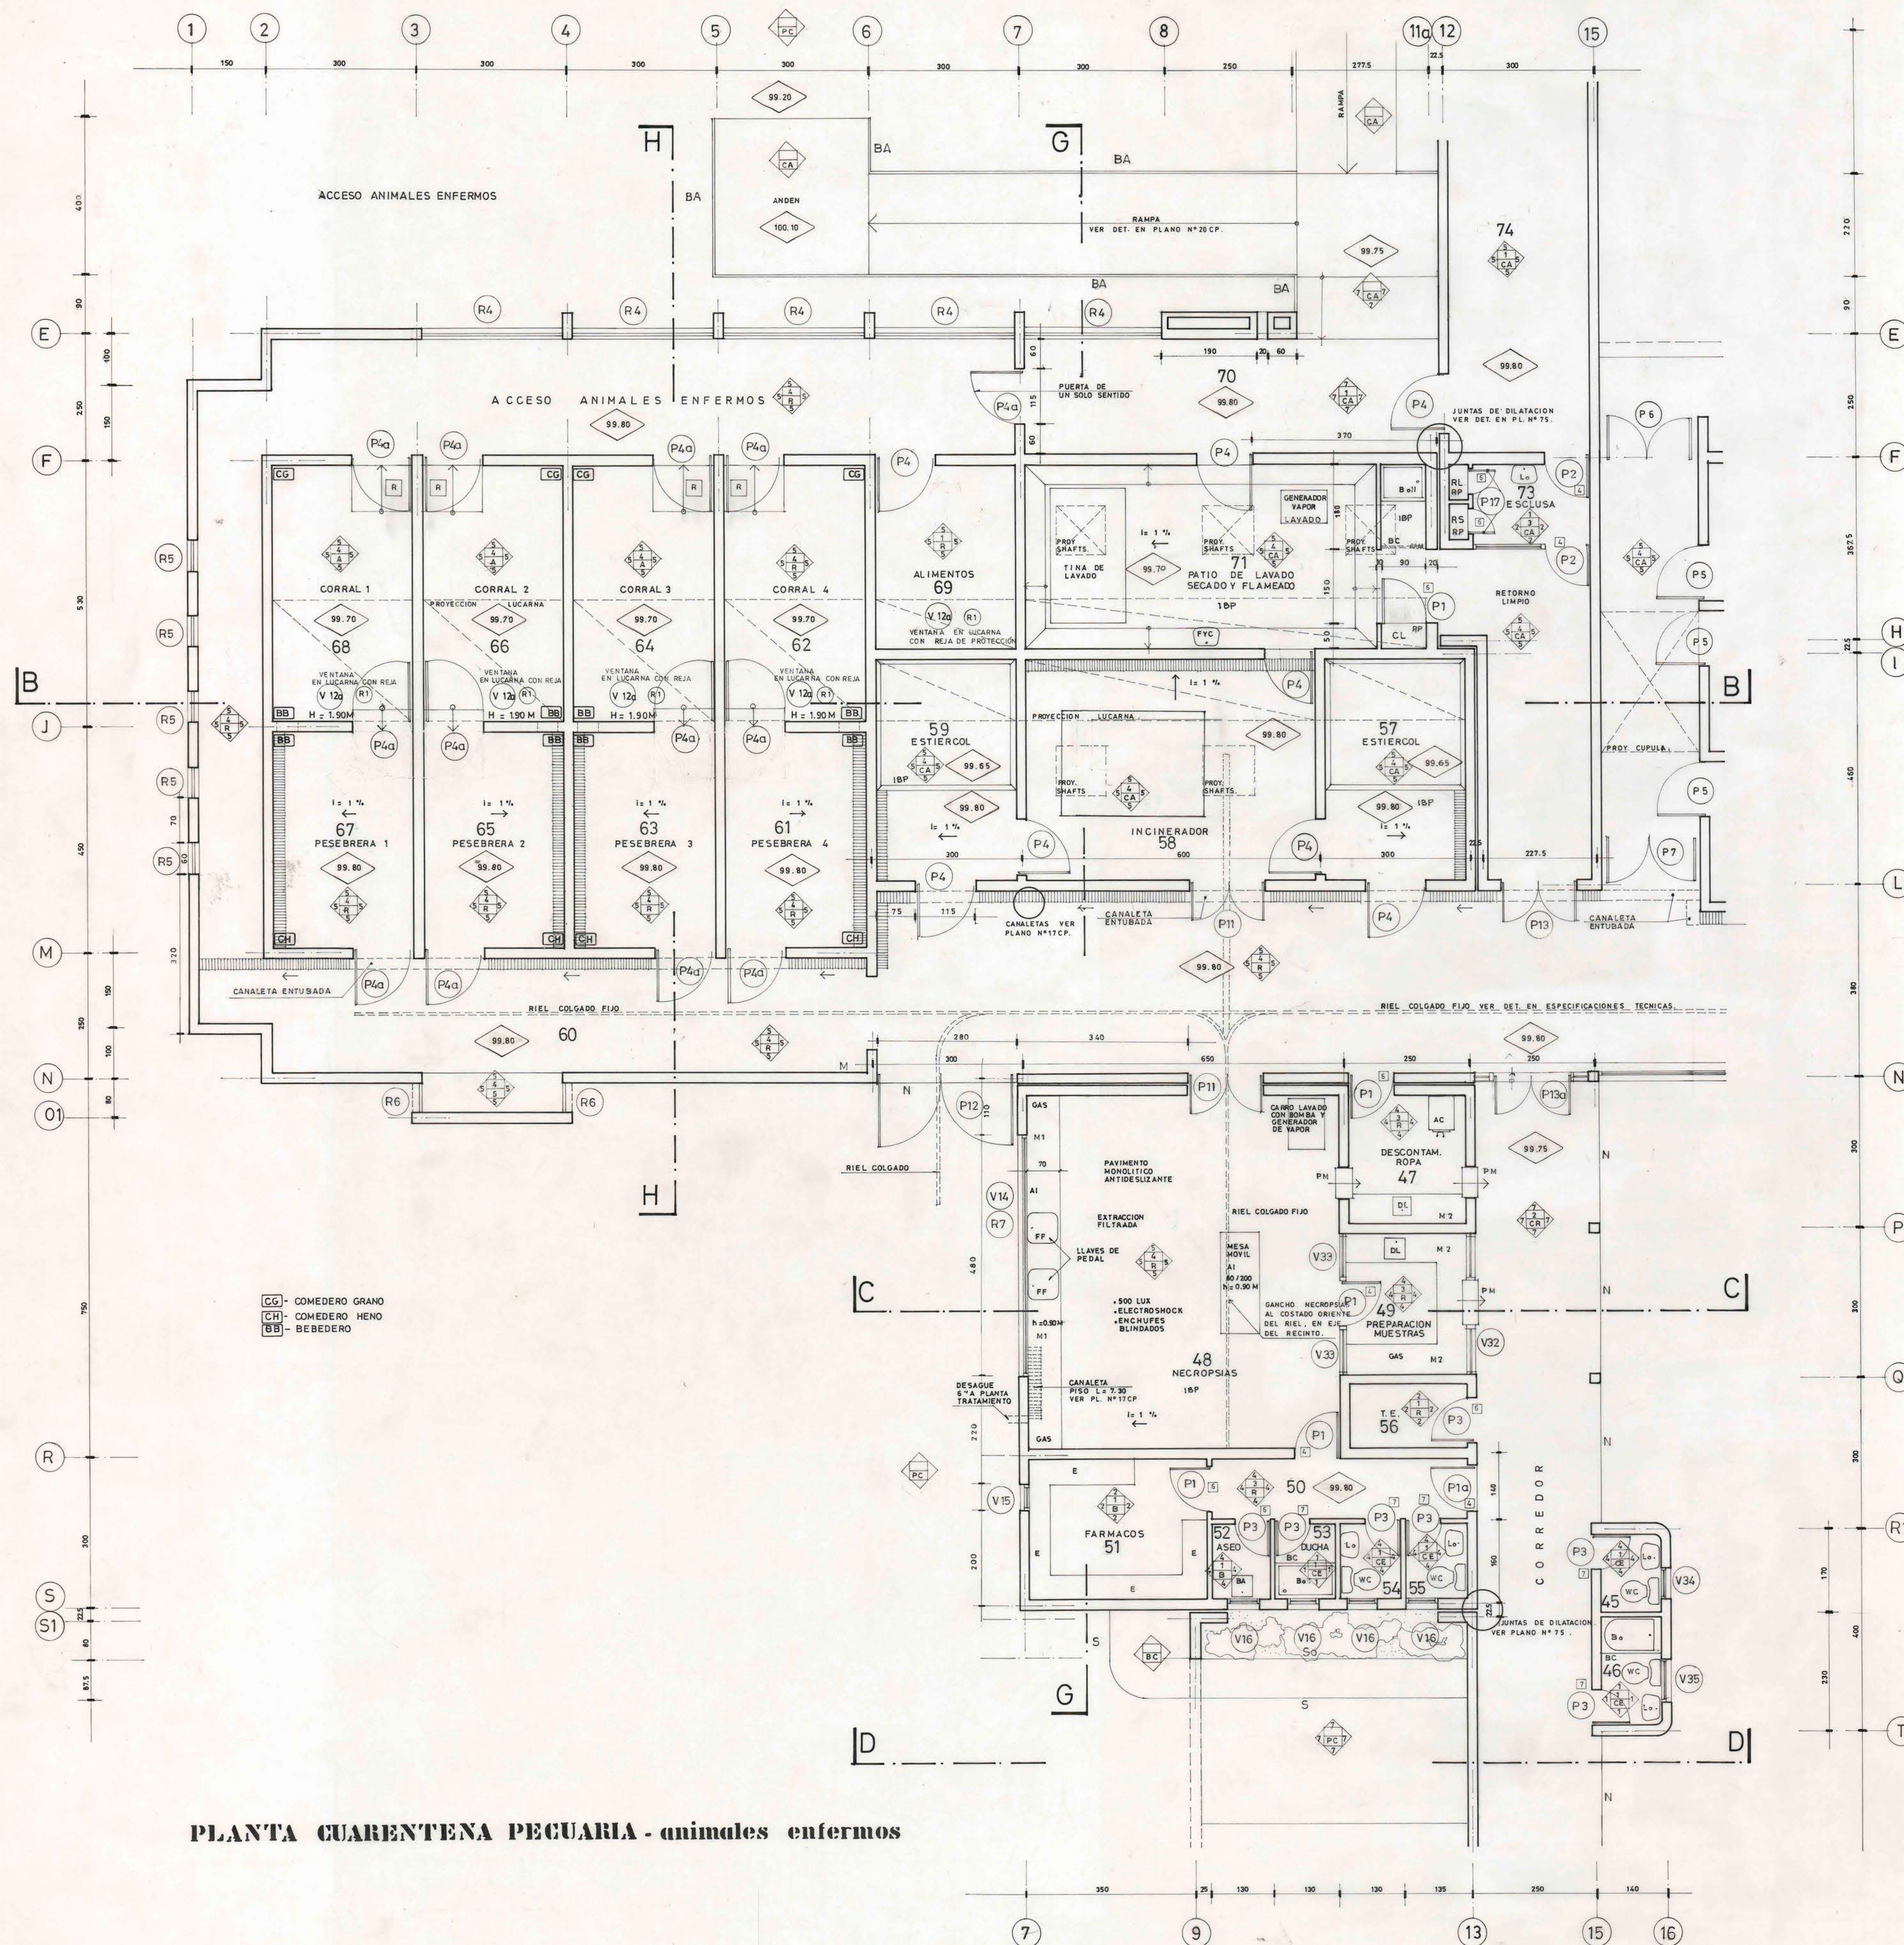

PLANTA CUARENTENA PECUARIA - animales enfermos

LEYENDA NOMENCLATURA :

PAVIMENTOS

- CA CARPETA ASFALTICA
- R REPEPOX 17 S/DET.
- A ARENA
- CE CERAMICA ESMALTADA 20/20
- CR CERAMICA CORDILLERA RUSTICA 33 x 33
- B BALDOSA MICROVIBRADA 30 x 30 CEMENTO BLANCO M.R.
- T TARKETT PALMETAS 24mm
- BC PASTELON BUDNICK COLONIAL 30x30
- S SOLERA DE CONCRETO
- So SOLERILLA DE CONCRETO
- PC PAVIMENTO DE CALZADA
- PL PAVIMENTO LAJA A ESCUADRA
- G GRADA PIEDRA
- GE GRADA ESTUCADA
- N NARIZ DE REMATE
- AT ALFOMBRA ALTO TRAFICO

REVESTIMIENTOS :

1. CERAMICA ESMALTADA h= 2,25 m.
2. OLEO SEMI BRILLO
3. LATEX
4. ESMALTE EPOXICO
5. CHILCOROFIN CHILCOMAR B.500
6. CARPENTER
7. PLASTIKOTE
8. PINTURA DE CEMENTO


NOTA : A PARTIR DESDE EL NIVEL SUPERIOR DEL REVESTIMIENTO MURAL SE APLICARA LA TERMINACION DEL CIELO.

CIELOS :

1. OLEO SEMI BRILLO
2. LATEX
3. ESMALTE EPOXICO
4. CHILCOROFIN CHILCOMAR B.500
5. PINTURA DE CEMENTO


- CH COMEDERO DE HENO
- CG COMEDERO DE GRANOS
- BB BEBEDERO

- BA BARANDA 5/DET.
- BC BARRA CORTINA CAÑERIA GALV. 1"
- RP 4 REPISAS TRUPAN 20MM. CADA 40CM. ESMALTE EPOXICO
- PM PASAMURO CON VENTANA GUILLOTINA 050M.
- M1 MESON A.I. 0.70 h=0.90
- M2 MESON A.I. 0.55m h=0.90
- E ESTANTERIA
- DL DEPOSITO DE LABORATORIO Fyc
- Lo LAVATORIO Fyc
- WC WC SILENCIOSO
- BA BOTAGUA ASEO
- BoII RECEPTACULO DUCHA 80/80(70/70 EN RESIDENCIA)
- Bo TINA BAÑO 120M.
- FF RECEPTACULO FENSA FRUTILLAR
- M MANGUERA
- UR URINARIO MURAL
- LP LAVAPLATOS A.I.
- PM2 PASAMURO SIN VENTANA
- M3 MESON FORMALITA 0.50 h=0.75
- ME1 MESON ESPECIAL
- ME2 MUEBLE ESTANTERIA
- MR MESON RECEPCION
- IBP IMPERMEABILIZACION BAJO PAVIMENTO
- DYNAMIC DL.

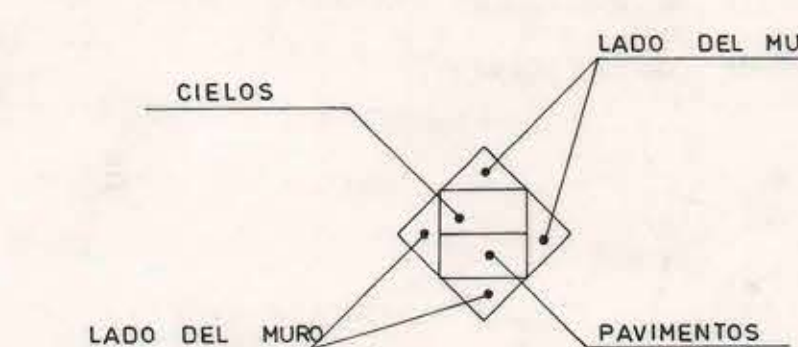

NOTA : CLOSETS Y OTROS RECINTOS MENORES SIN NOMENCLATURA LLEVAN LAS MISMAS TERMINACIONES DEL RECINTO CON QUE SE COMUNICAN.

VER VENTANA (V12a) EN PLANOS N° 8 CP, 16 CP Y 21 CP

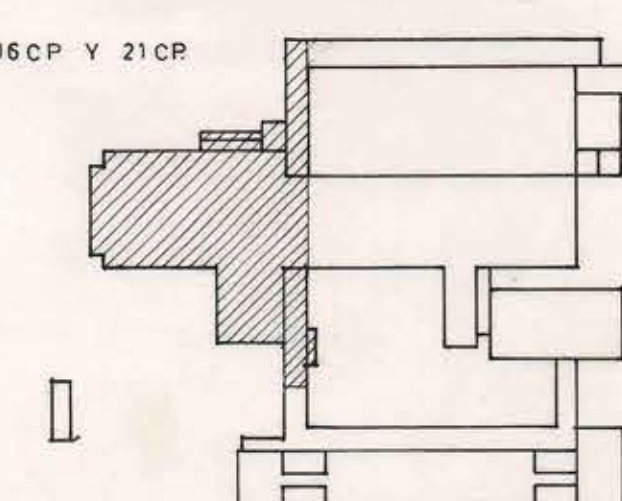

— VER DETALLES DE MUEBLES EN PLANOS N° 17 CP - 18 CP - 19 CP.

WEBER Y COMPAÑIA LIMITADA INGENIEROS CONSULTORES		J.M. DE LA BARRA 480 CP 301 FONDO 6335911 FAX 6335914
MATERIA PROYECTO DE ARQUITECTURA		
AUBERT - VASQUEZ - KOCK - ARQUITECTOS PROYECTISTAS AUBERT - SWETT - ARQUITECTOS ASOCIADOS		
MOD REGION METROPOLITANA PROV. SANTIAGO COMUNA PUDAHUEL OFICINA ARQUITECTURA AUBERT - VASQUEZ - KOCK AUBERT - SWETT JEFE DEPTO. EDIFICACION PUBLICA ARQD. CARLOS AGUILAR DIRECTOR REGIONAL ARQD. NAVIP. CHAIN T. ESCALA 1:50	DIRECCION DE ARQUITECTURA DIRECCION REGIONAL METROPOLITANA OBRA CONSTRUCCION LABORATORIOS Y ESTACIONES CUARENTENARIAS AGRICOLA Y PECUARIA LO AGUIRRE PLANO PLANTA ANIMALES ENFERMOS Y LEYENDA NOMENCLATURA BIRROU LAMINA N° 7CP FECHA JUN. 1993 FORMATO 118x84 ARCHIVO TECNICO	PURANIEL 1000 1000