



ELEVACION SUR

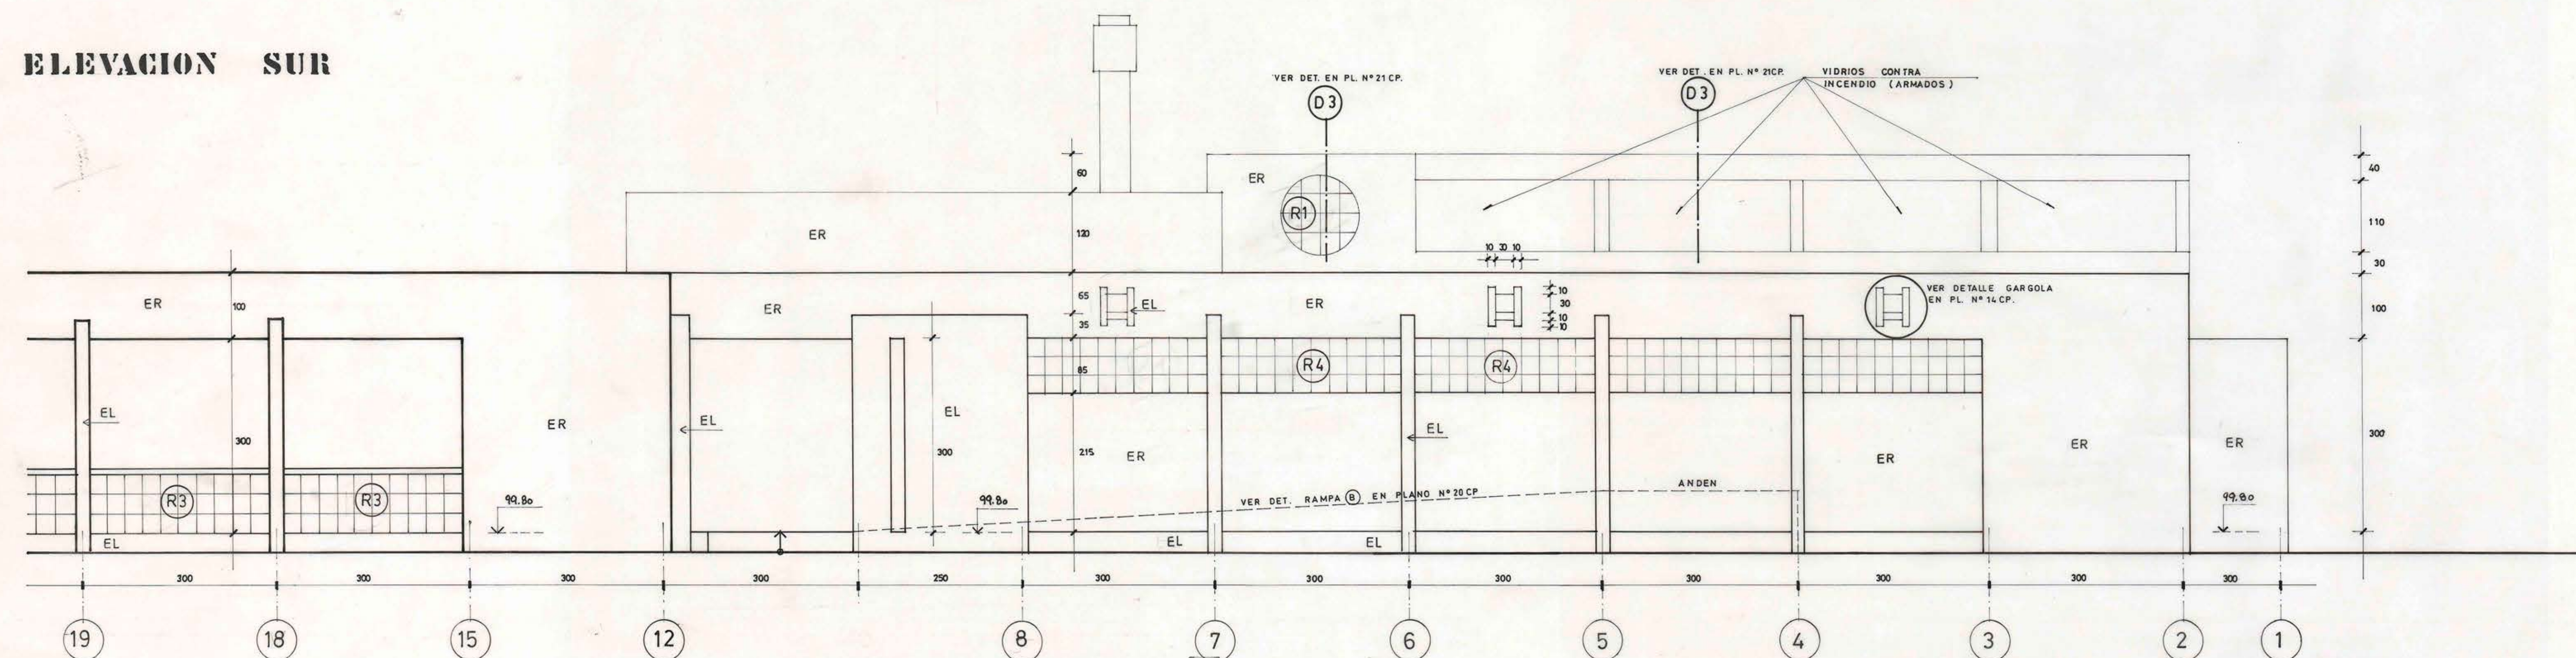



NOMENCLATURA ESTUCOS EXTERIORES

ER = ESTUCCO RUGOSO PINTADO
EL = ESTUCCO LISO PINTADO

NOTAS: -LA NOMENCLATURA INDICADA EN UN ELEMENTO VALE PARA TODOS LOS QUE SEAN IGUALES.
-CIELOS DE ALEROS SON EL.

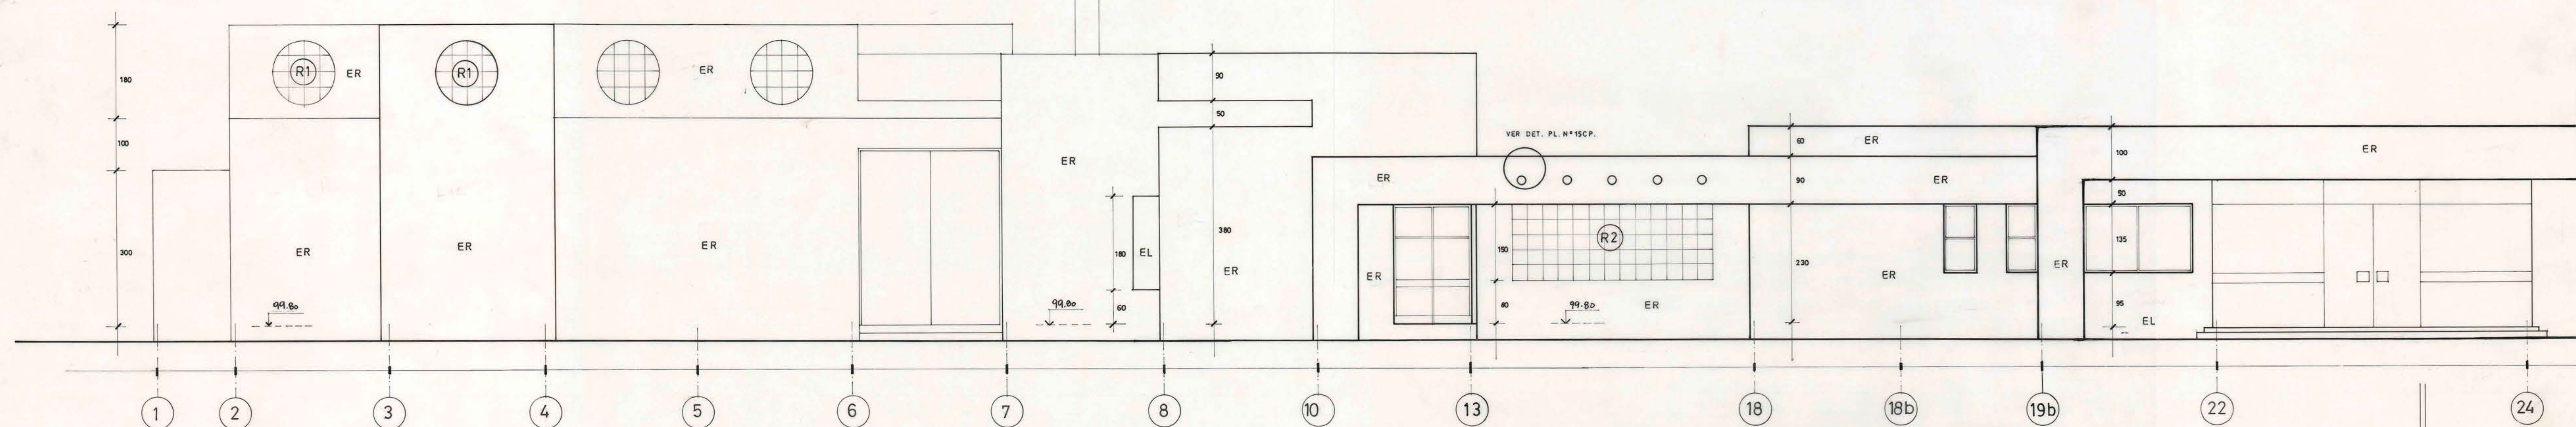

ELEVACION NORTE

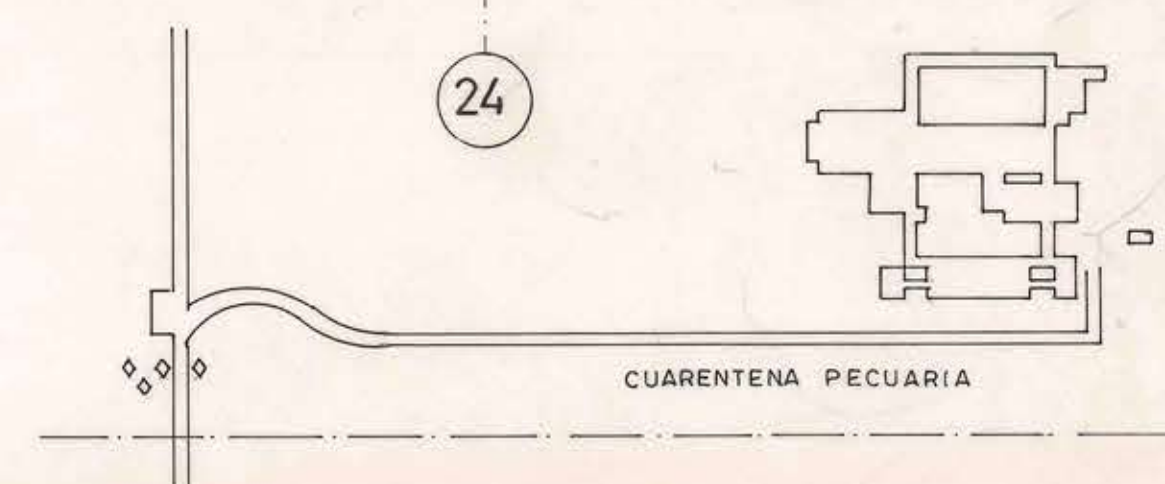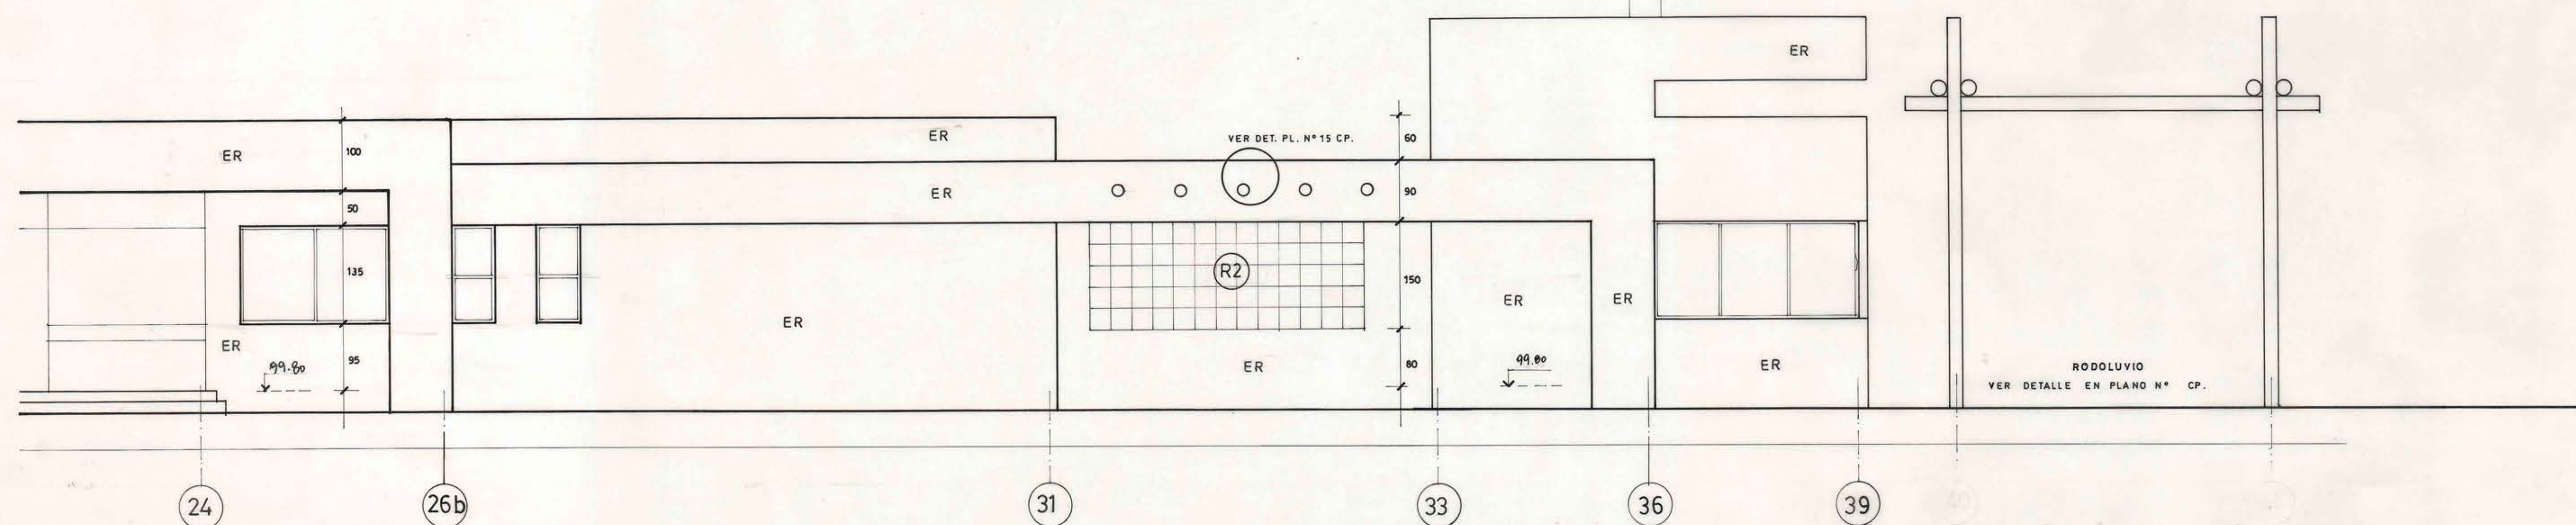

WEBER Y COMPAÑIA LIMITADA INGENIEROS CONSULTORES		J.M. DE LA BARRA 480 OF 201 FOND. ALIENAR FAX 507045	
MATERIA PROYECTO DE ARQUITECTURA			
AUBERT - VASQUEZ - KOCK		- ARQUITECTOS PROYECTISTAS	
AUBERT - SWETT		- ARQUITECTOS ASOCIADOS	
MOD		DIRECCION DE ARQUITECTURA DIRECCION REGIONAL METROPOLITANA	
REGION METROPOLITANA	OBRA CONSTRUCCION LABORATORIOS Y ESTACIONES	CUARENTENARIAS AGRICOLA Y PECUARIA LO AGRIPE	
PROY. SANTIAGO	PLANO ELEVACION NORTE Y SUR		
CORONA PUDAHUEL	DIBUJO	DISEÑO DE UBICACION	
PROYECTO ARQUITECTURA	AUBERT - VASQUEZ - KOCK		
AUBERT - SWETT			
JEFE DEPTO. EDIFICACION PUBLICA	LAMINA N° 8CP		
ARGO CARLOS AGUILAR	FECHA FORMATO		
DIRECTOR REGIONAL	JUN-1993 118x84		
ARGO NAVIP CHAIN 1	ARCHIVO TECNICO		
ESCALA	1 : 50		