

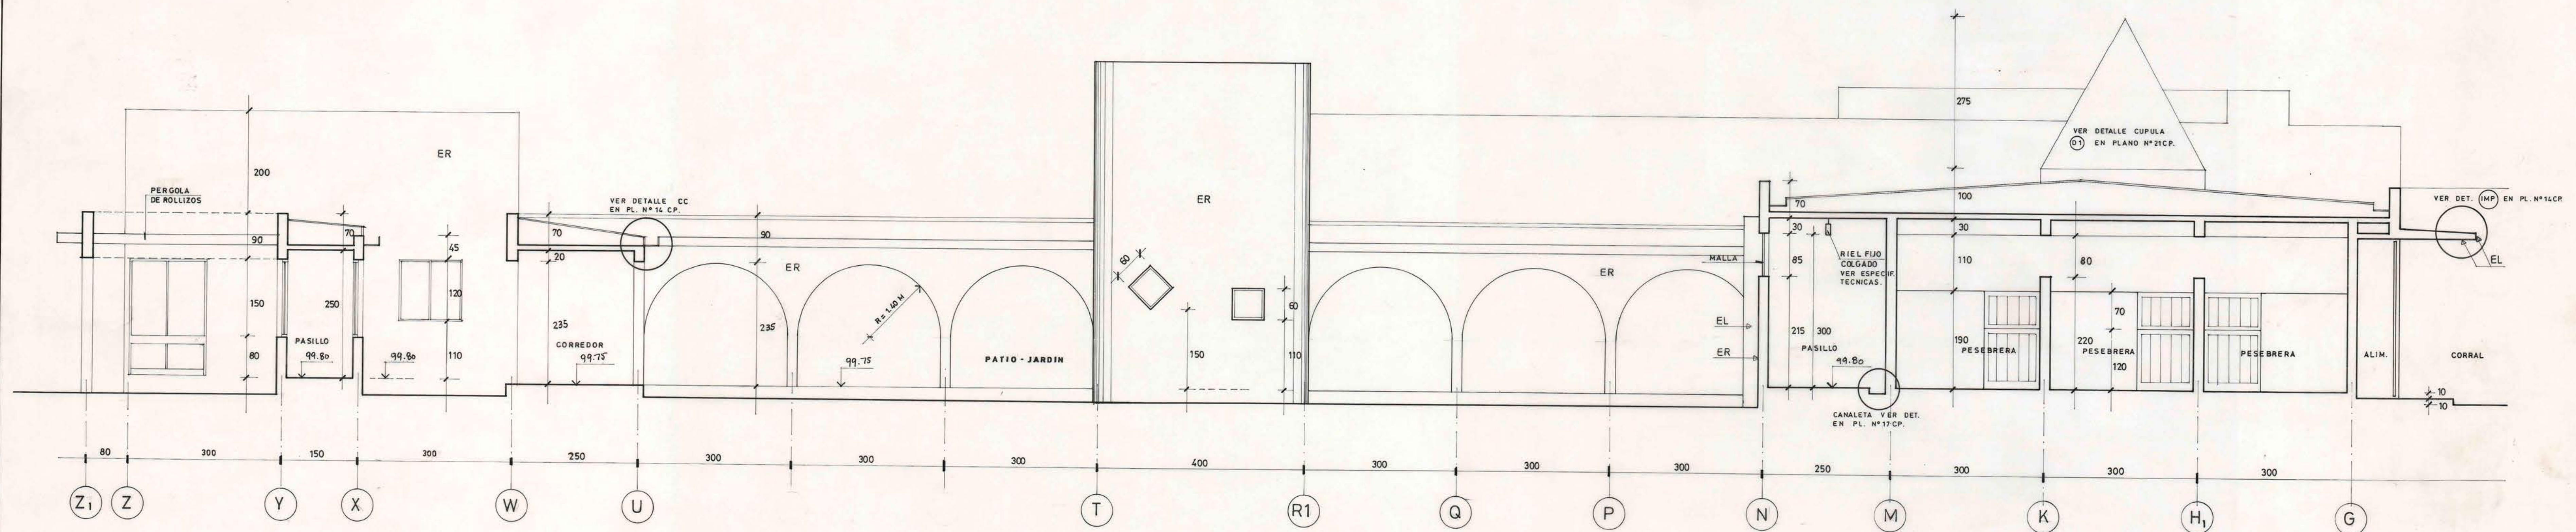


CORTE - ELEVACION D-D

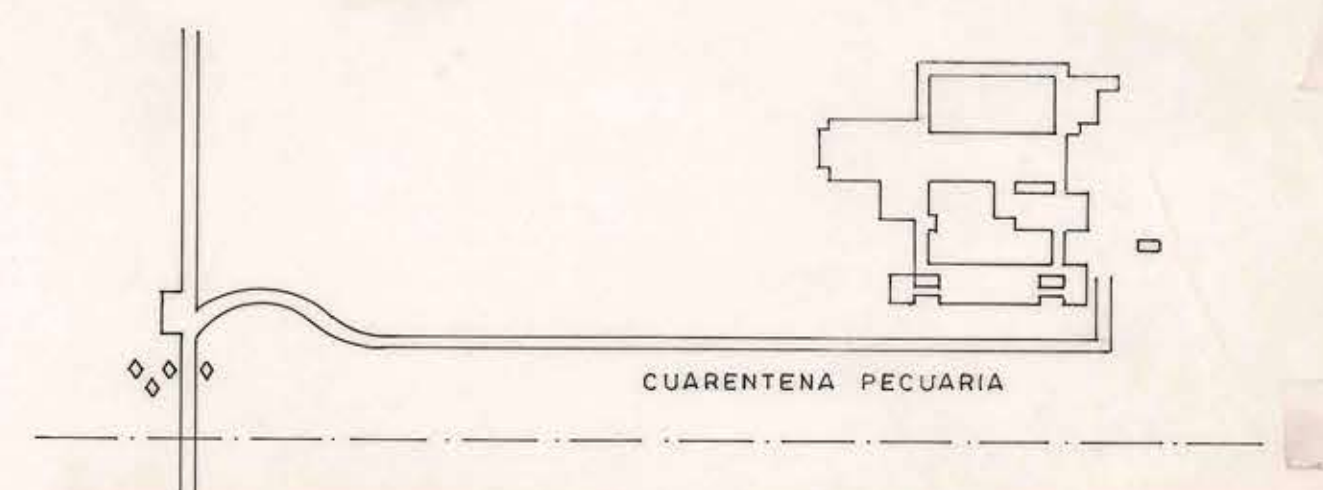

CORTE - ELEVACION E-E

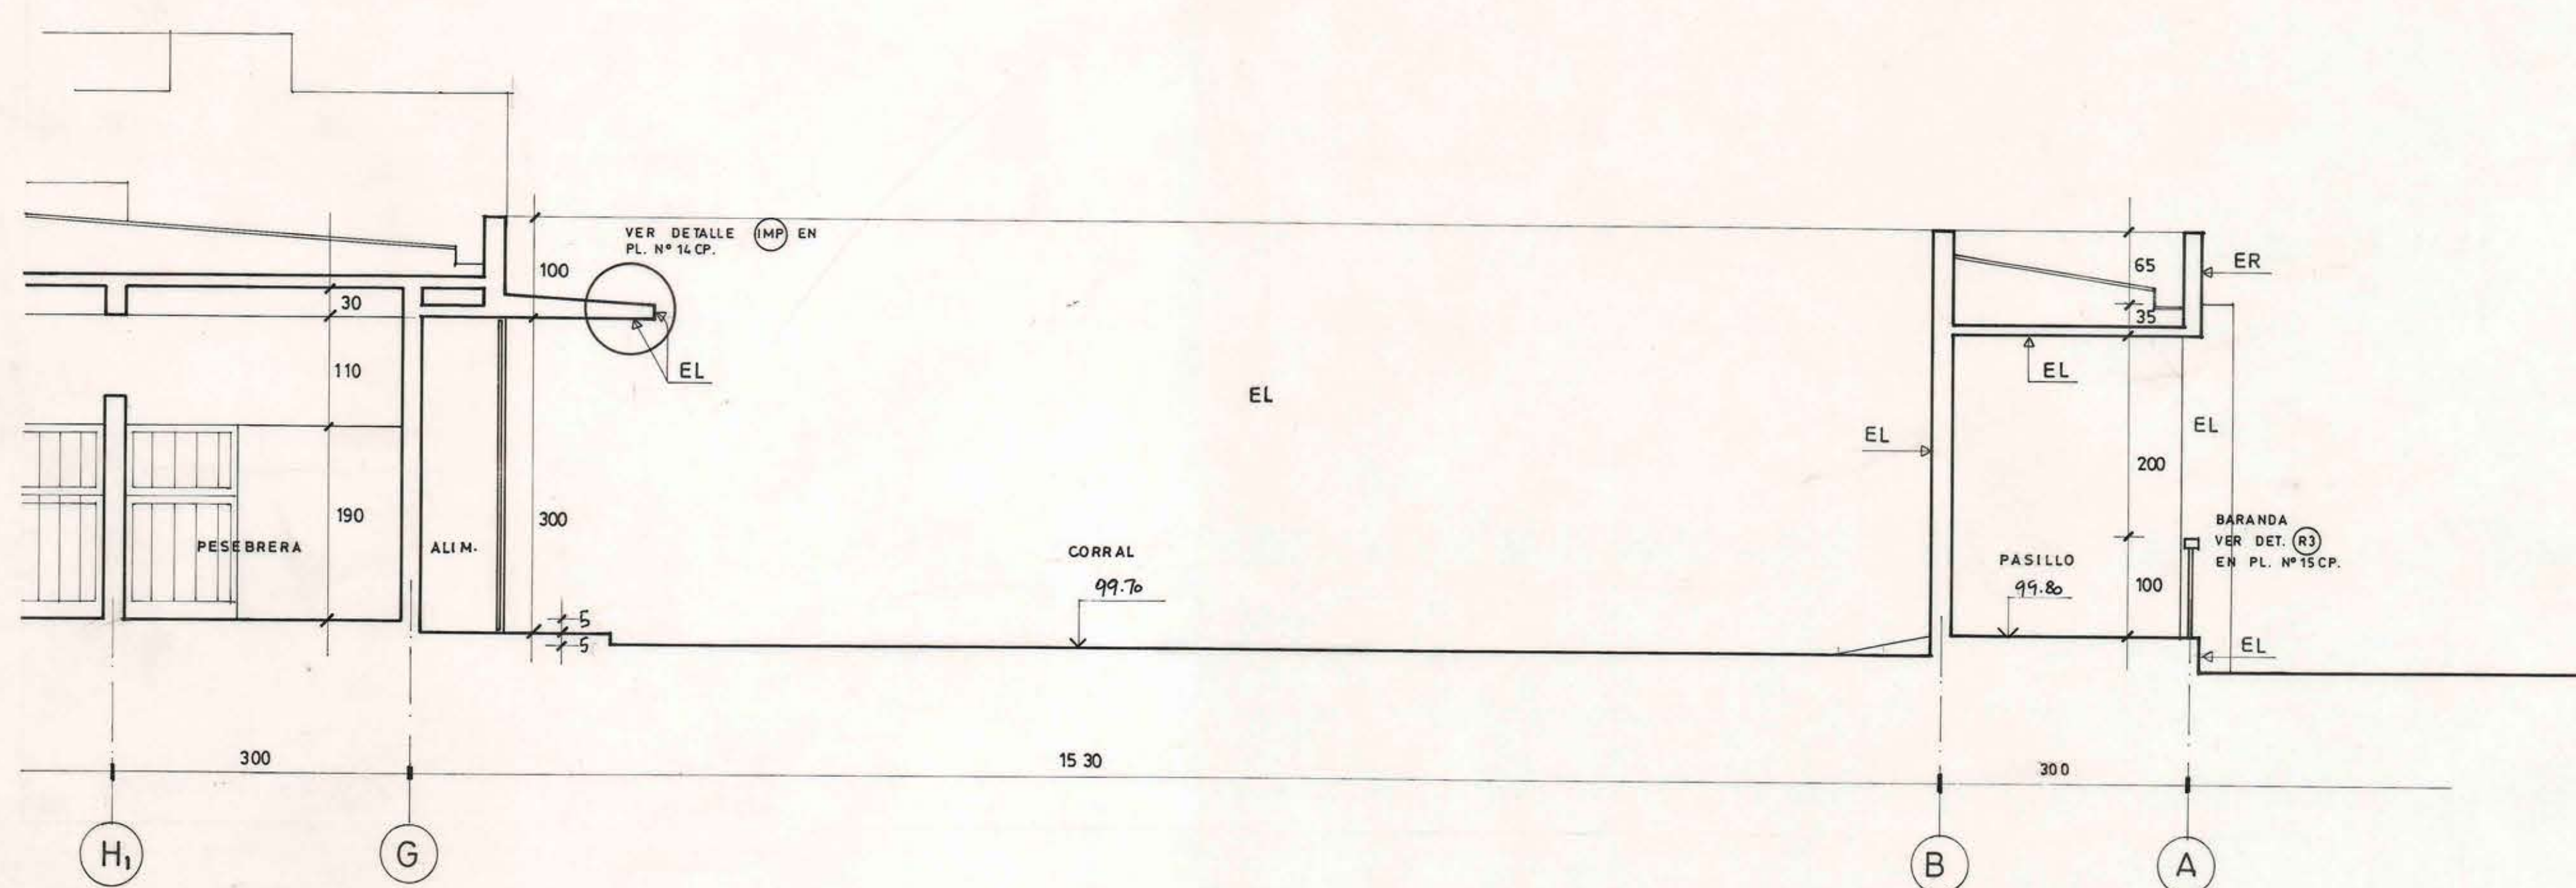

|                                                                                              |  |                                                            |
|----------------------------------------------------------------------------------------------|--|------------------------------------------------------------|
| <b>WEBER</b> Y COMPAÑIA LIMITADA<br>INGENIEROS CONSULTORES                                   |  | J.M. DE LA BARRA 480 OF 301<br>FONO 6335981<br>FAX 6339924 |
| MATERIA <b>PROYECTO DE ARQUITECTURA</b>                                                      |  |                                                            |
| AUBERT - VASQUEZ - KOCK - ARQUITECTOS PROYECTISTAS<br>AUBERT - SWETT - ARQUITECTOS ASOCIADOS |  |                                                            |
| <b>MOP</b>                                                                                   |  | <b>DIRECCION DE ARQUITECTURA</b>                           |
| REGION METROPOLITANA                                                                         |  | DIRECCION REGIONAL METROPOLITANA                           |
| PROY. SANTIAGO                                                                               |  | OBRA CONSTRUCCION LABORATORIOS Y ESTACIONES                |
| COMUNA PUENTE ALTO                                                                           |  | CUARENTENA MARIAS, ALBUQUERQUE Y PECUARIA, LA AGUIRRE      |
| PROYECTO ARQUITECTURA                                                                        |  | PLANO CORTES D-D E-E                                       |
| AUBERT - VASQUEZ - KOCK                                                                      |  | DISEÑO                                                     |
| AUBERT - SWETT                                                                               |  | ELABORACION                                                |
| SER. DEPTO. EDIFICACION PUBLICA                                                              |  | LAMINA N° 10CP                                             |
| ARCH. CARLOS AGUILAR                                                                         |  | FECHA JUN. 1993                                            |
| DIRECTOR REGIONAL                                                                            |  | FORMATO 118x84                                             |
| ARCH. NAVIP. CHAN. T.                                                                        |  | ARCHIVO TECNICO                                            |
| ESCALA 1:50                                                                                  |  |                                                            |